
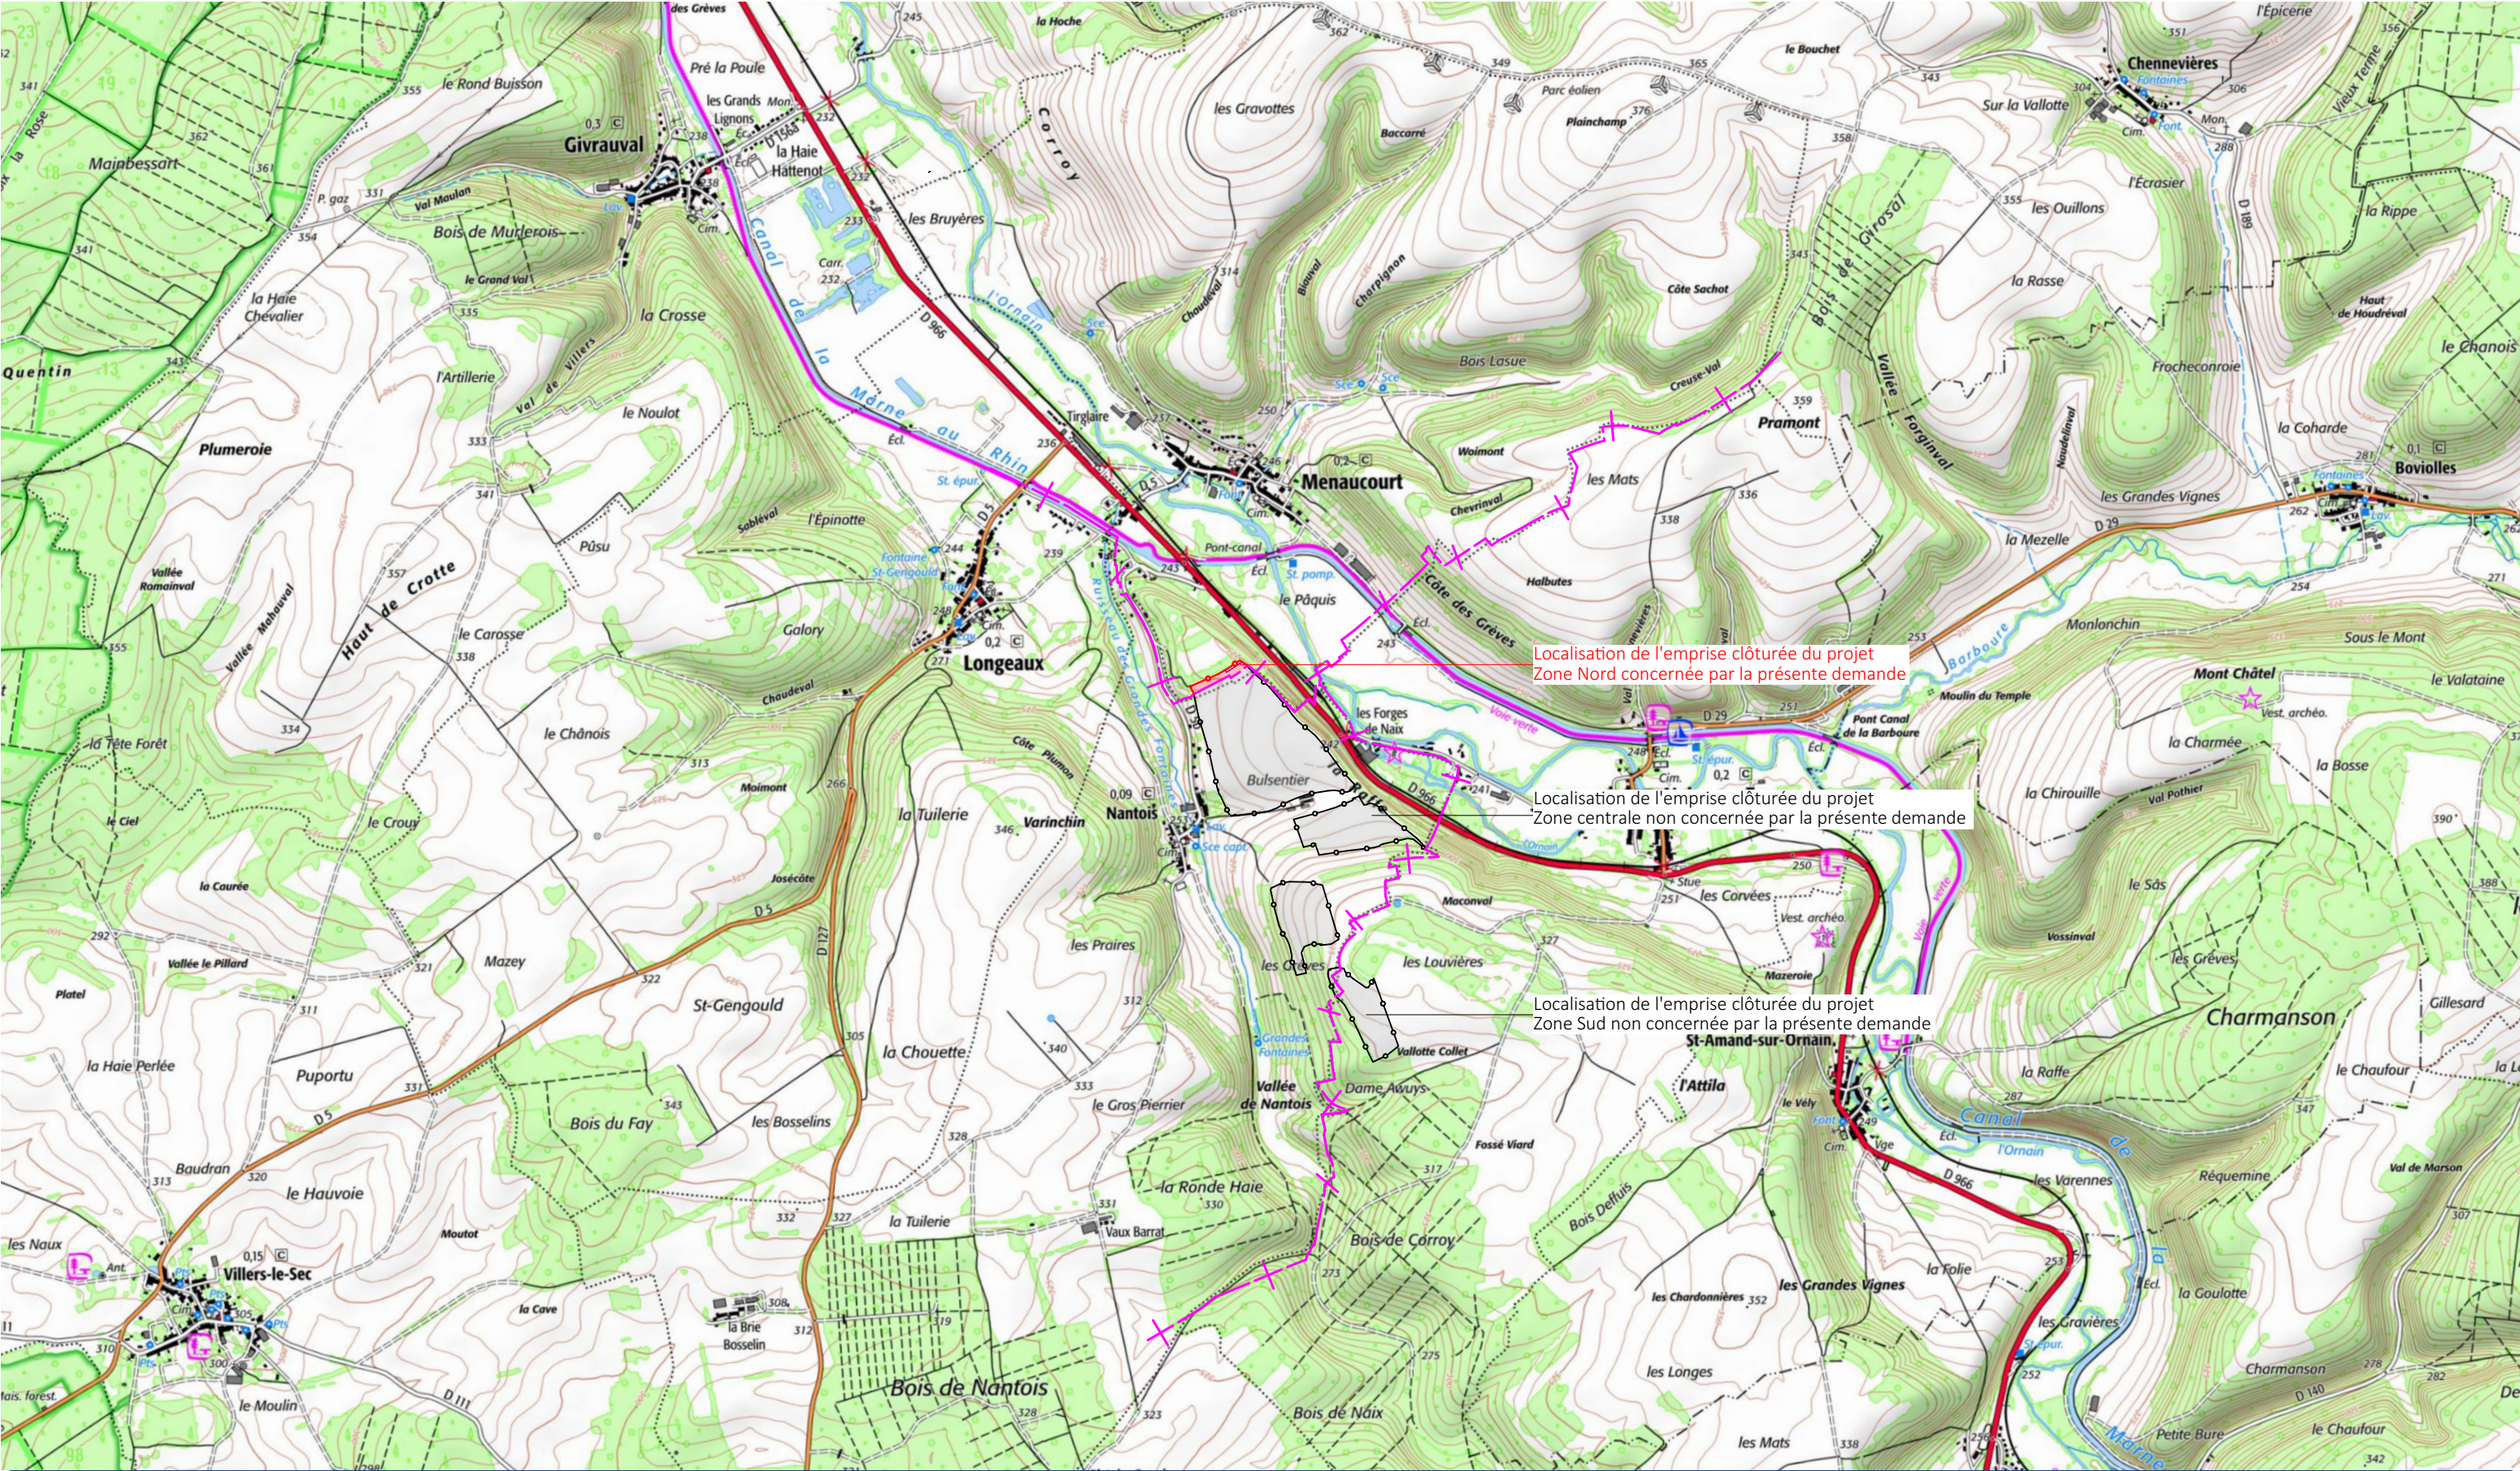


PC 1- PLANS DE SITUATION

|                   |  |                      |                                                                         |  |              |   |                                                            |  |           |  |  |
|-------------------|--|----------------------|-------------------------------------------------------------------------|--|--------------|---|------------------------------------------------------------|--|-----------|--|--|
| Nom du projet :   |  |                      | Dossier de Permis de Construire<br>Centrale agrivoltaïque des Bussières |  | Architecte : |   | Maître d'ouvrage :<br>Centrale agrivoltaïque des Bussières |  | Légende : |  |  |
| Contenu du plan : |  |                      | PC-01 PLANS DE SITUATION                                                |  |              | <div><div>I'M IN ARCHITECTURE<br/>2 rue d'Auteuil 75016 PARIS<br/>06 71 15 45 63 // im.in.archi@gmx.com<br/>SAS au capital de 16500€<br/>533 863 940 R.C.S. PARIS</div><div><div>ESCOFI</div><div>L'ÉNERGIE DURABLE DES TERRITOIRES</div><div>2, rue de l'Epine<br/>59650 Villeneuve-D'Ascq<br/>mail : manon.achalme@escofi.fr<br/>tél : +33 6 40 44 11 87</div></div></div> |                                                            |  |           |  |  |
| Commune (s):      |  |                      | Commune de Menaucourt (55500)                                           |  |              |   |                                                            |  |           |  |  |
| Echelle :         |  | MENAUCOURT PC-01     |                                                                         |  |              |   |                                                            |  |           |  |  |
| Date              |  | Format papier:<br>A3 |                                                                         |  |              |   |                                                            |  |           |  |  |
| 27/08/2026        |  |                      |                                                                         |  |              |   |                                                            |  |           |  |  |

P.14/60

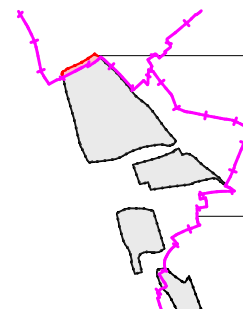


|                                                                                            |   |  |   |   |   |
|--------------------------------------------------------------------------------------------|---|--|---|---|---|
| Nom du projet :<br>Dossier de Permis de Construire<br>Centrale agrivoltaïque des Bussières |   |  | Architecte :<br><br>I'M IN ARCHITECTURE<br>2 rue d'Auteuil 75016 PARIS<br>06 71 15 45 63 // im.in.archi@gmx.com<br>SAS au capital de 16500€<br>533 863 940 R.C.S. PARIS | Maître d'ouvrage :<br>Centrale agrivoltaïque des Bussières<br><br>Contact :<br><br>ESCOFI<br>L'ENERGIE DURABLE DES TERRITOIRES<br><br>2, rue de l'Epine<br>59650 Villeneuve-D'Ascq<br>mail : manon.achalme@escofi.fr<br>tél : +33 6 40 44 11 87 | <div>Légende :</div> <div><div>Localisation de l'emprise clôturée du projet</div><div>Limite communale</div></div> <div>P.15/60</div> |
| Contenu du plan :<br>PC-01.1 PLAN DE LOCALISATION                                          |   |  | <div>Format papier:<br/><b>A3</b></div>   |   |   |
| Commune (s):<br>Commune de Menaucourt (55500)                                              |   |  |   |   |   |
| Echelle :<br>1:25000                                                                       | MENAUCOURT PC-01.1   |  |   |   |   |
| Date<br>27/08/2026                                                                         | <div>Echelle 1/25000 au format A3</div> <div><div><div>0</div><div>500</div><div>1000m</div></div><div></div></div> |  |   |   |   |



|                   |            |                                                                                   |                                         |   |   |   |
|-------------------|------------|-----------------------------------------------------------------------------------|-----------------------------------------|---|---|---|
| Nom du projet :   |            | Dossier de Permis de Construire<br>Centrale agrivoltaïque des Bussières           |                                         | Architecte :   | Maître d'ouvrage :   | <div>Légende :</div> <div><div><div></div></div><div>Clôture à créer- Zone concernée par la demande</div><div><div></div></div><div>Clôture à créer- Zone non concernée par la demande</div><div><div></div></div><div>Limite communale</div></div> |
| Contenu du plan : |            | PC-01.2 VUE AERIENNE                                                              |                                         | <div>I'M IN ARCHITECTURE</div> <div>2 rue d'Auteuil 75016 PARIS</div> <div>06 71 15 45 63 // im.in.archi@gmx.com</div> <div>SAS au capital de 16500€</div> <div>533 863 940 R.C.S. PARIS</div> | <div>Contact :</div> <div><div>ESCOFI</div><div>L'ÉNERGIE DURABLE DES TERRITOIRES</div></div> <div>2, rue de l'Epine</div> <div>59650 Villeneuve-D'Ascq</div> <div>mail : manon.achalme@escofi.fr</div> <div>tél : +33 6 40 44 11 87</div> |   |
| Commune (s):      |            | Commune de Menaucourt (55500)                                                     |                                         |   |   |   |
| Echelle :         | 1:10000    | MENAUCOURT PC-01.2                                                                |                                         |   |   |   |
| Date              | 27/08/2026 | <div>Echelle 1/10000 au format A3</div> <div><div>0200400m</div><div></div></div> | <div>Format papier:</div> <div>A3</div> |   |   |   |

P.16/60

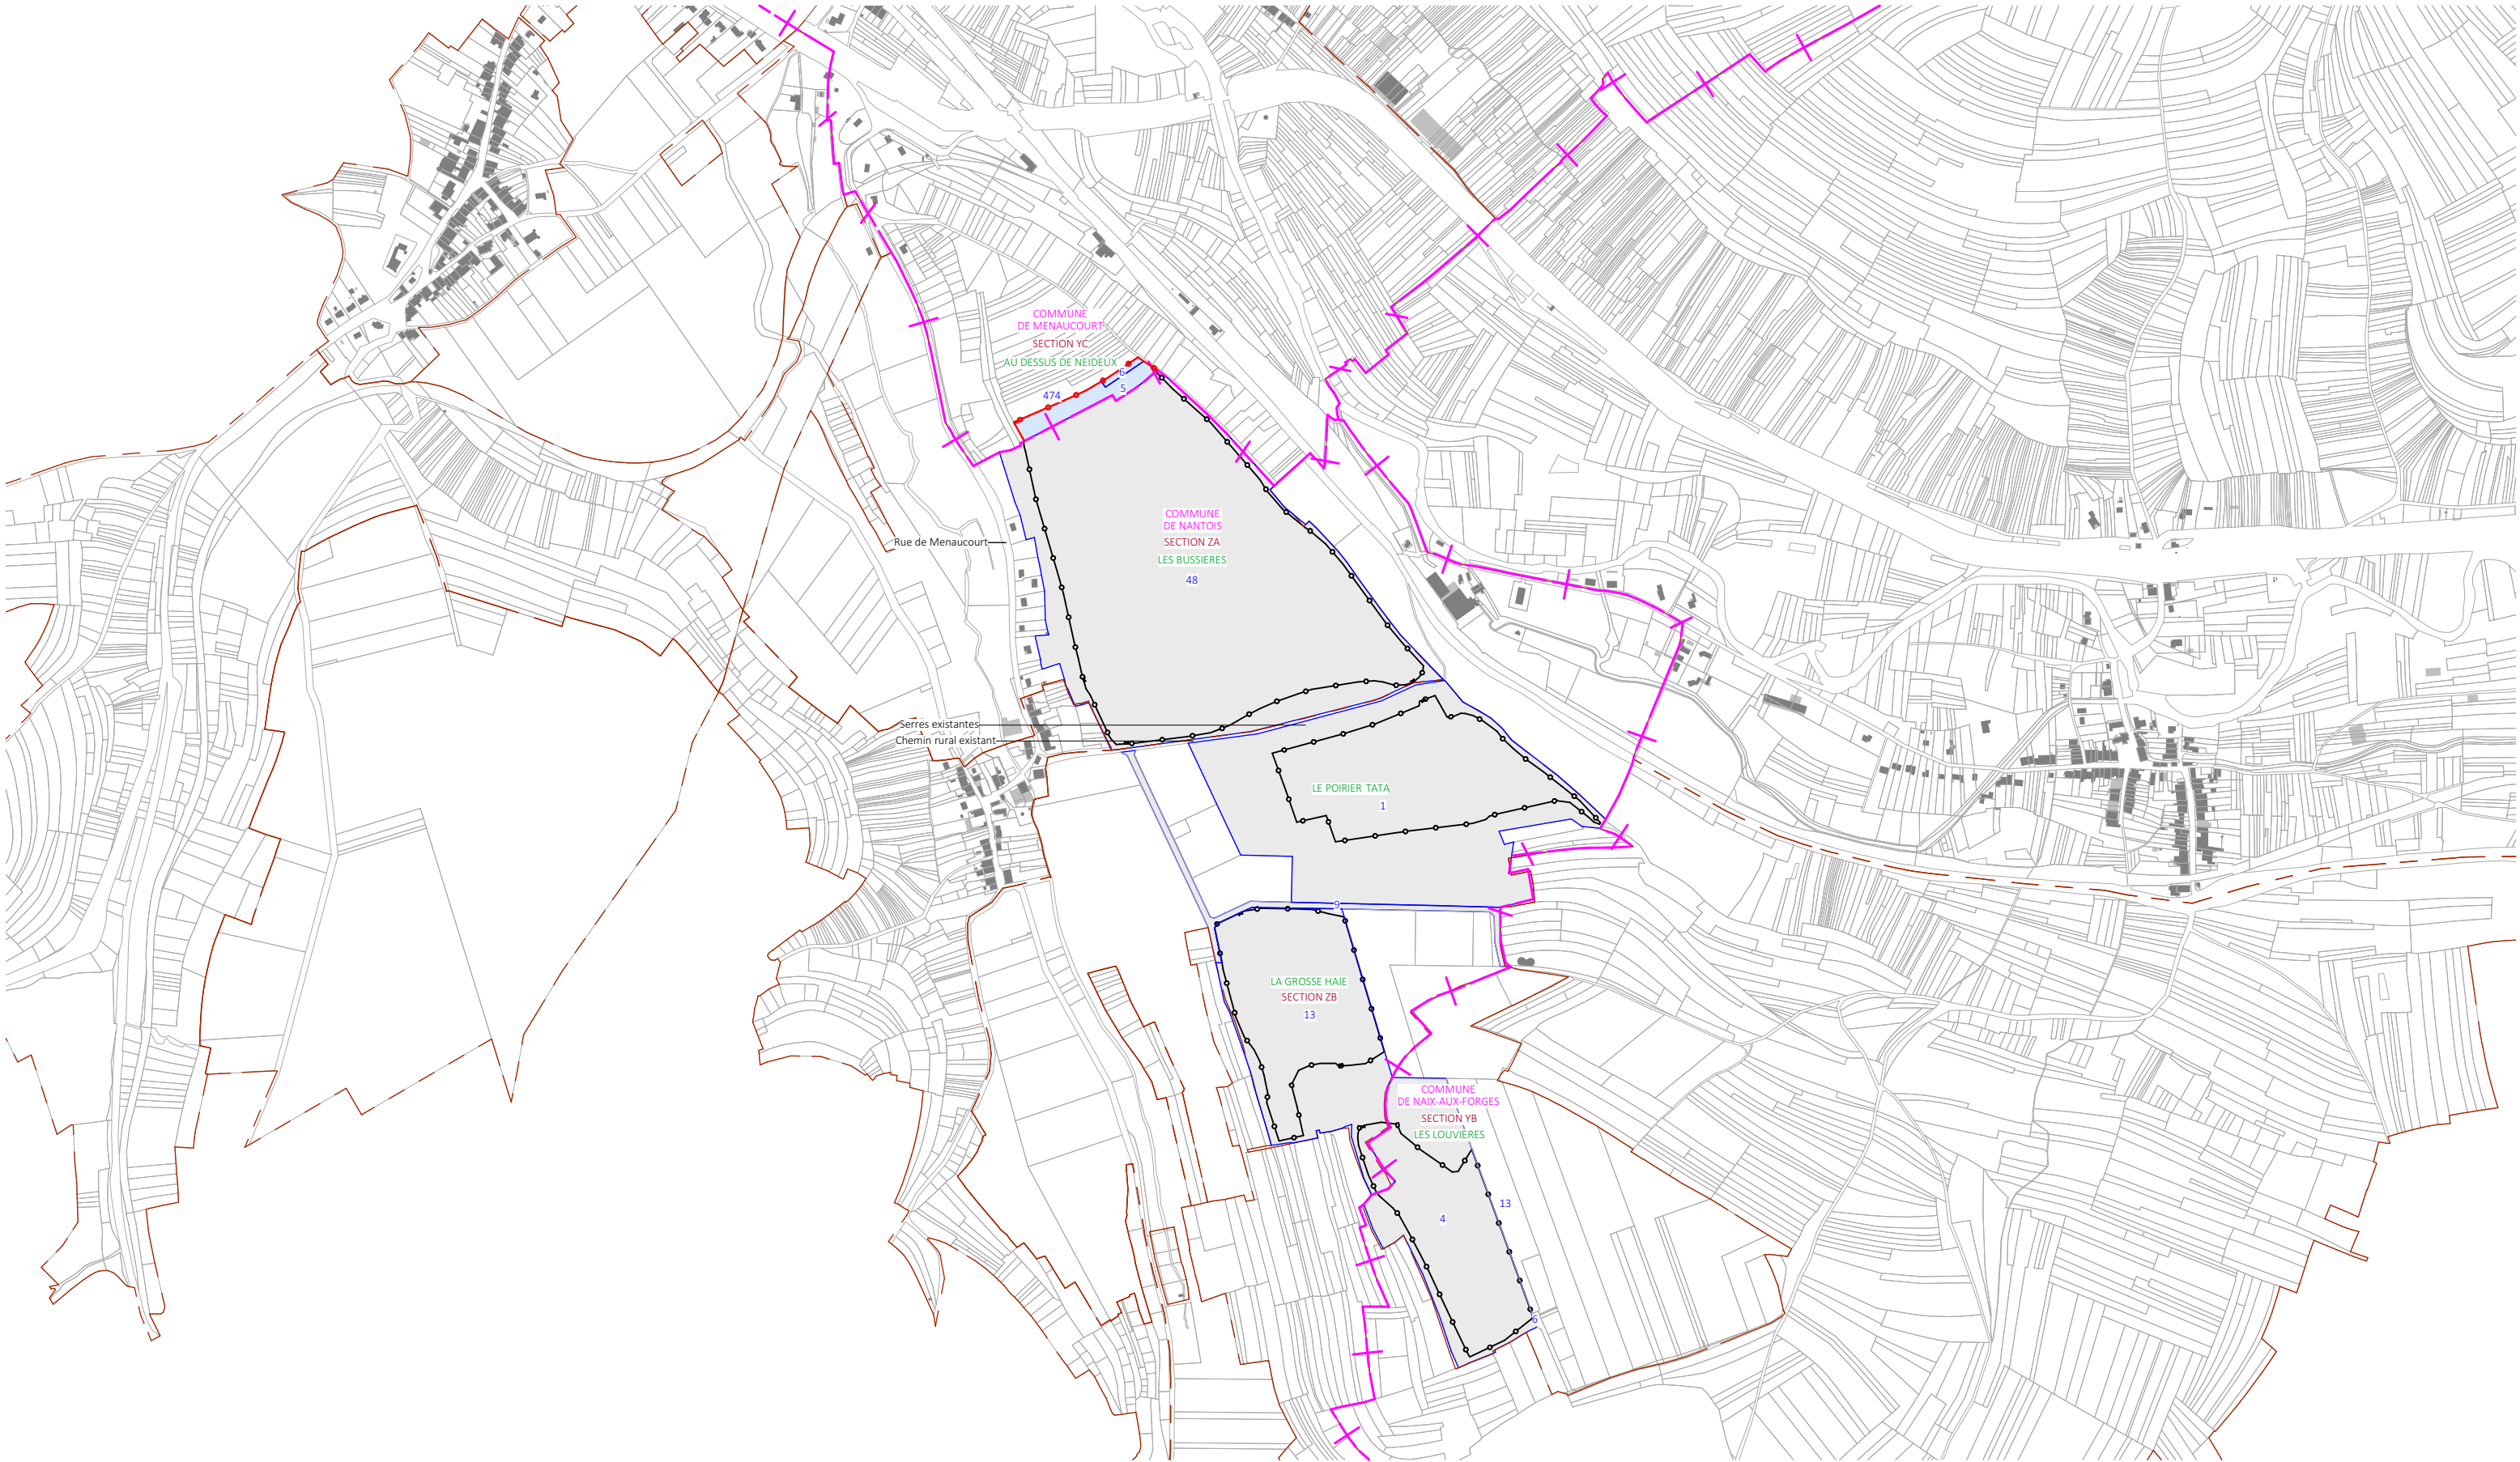

|                   |            |   |  |   |   |   |
|-------------------|------------|---|--|---|---|---|
| Nom du projet :   |            | Dossier de Permis de Construire<br>Centrale agrivoltaïque des Bussières   |  | Architecte :   | Maitre d'ouvrage :   | <div>Légende :</div> <div><div></div>Parcelle d'implantation du projet concernée par la demande</div> <div><div></div>Parcelle d'implantation du projet non concernée par la demande</div> <div><div></div>Limite communale</div> <div><div></div>Limite section</div> <div><div></div>Cadastre</div> <div><div></div>Bâtiments existants</div> <div><div></div>Clôture à créer- Zone concernée par la demande</div> <div><div></div>Clôture à créer- Zone non concernée par la demande</div> <div>P.17/60</div> |
| Contenu du plan : |            | PC-01.3 PLAN CADASTRAL   |  | <div>I'M IN ARCHITECTURE<br/>2 rue d'Auteuil 75016 PARIS<br/>06 71 15 45 63 // im.in.archi@gmx.com<br/>SAS au capital de 16500€<br/>533 863 940 R.C.S. PARIS</div> | Centrale agrivoltaïque des Bussières   |   |
| Commune (s):      |            | Commune de Menaucourt (55500)   |  |   | Contact :   |   |
| Echelle :         | 1:10000    | MENAUCOURT PC-01.3   |  |   | <div><div>ESCOFI</div><div>L'ENERGIE DURABLE DES TERRITOIRES</div></div> <div>2, rue de l'Epine<br/>59650 Villeneuve-D'Ascq<br/>mail : manon.achalme@escofi.fr<br/>tél : +33 6 40 44 11 87</div> |   |
| Date              | 27/08/2026 | <div>Echelle 1/10000 au format A3</div> <div><div>0200400m</div><div><div></div><div></div><div></div></div></div> <div><div></div><div>1</div></div> <div>Format papier:<br/>A3</div> |  |   |   |   |