


PC 2- PLANS DE MASSE DES
CONSTRUCTIONS

Nom du projet : Centrale agrivoltaïque des Bussières			Architecte :	Maître d'ouvrage : Centrale agrivoltaïque des Bussières	Légende :
Contenu du plan : PC-02 PLANS DE MASSE DES CONSTRUCTIONS			<div>I'M IN ARCHITECTURE 2 rue d'Auteuil 75016 PARIS 06 71 15 45 63 // im.in.archi@gmx.com SAS au capital de 16500€ 533 863 940 R.C.S. PARIS</div>	Contact : <div>ESCOFI L'ÉNERGIE DURABLE DES TERRITOIRES</div> <div>2, rue de l'Epine 59650 Villeneuve-D'Ascq mail : manon.achalme@escofi.fr tél : +33 6 40 44 11 87</div>	
Commune (s): Commune de Menaucourt (55500)					
Echelle :	MENAUCOURT PC-02				
Date	Format papier: A3				
27/08/2026					

P.18/60

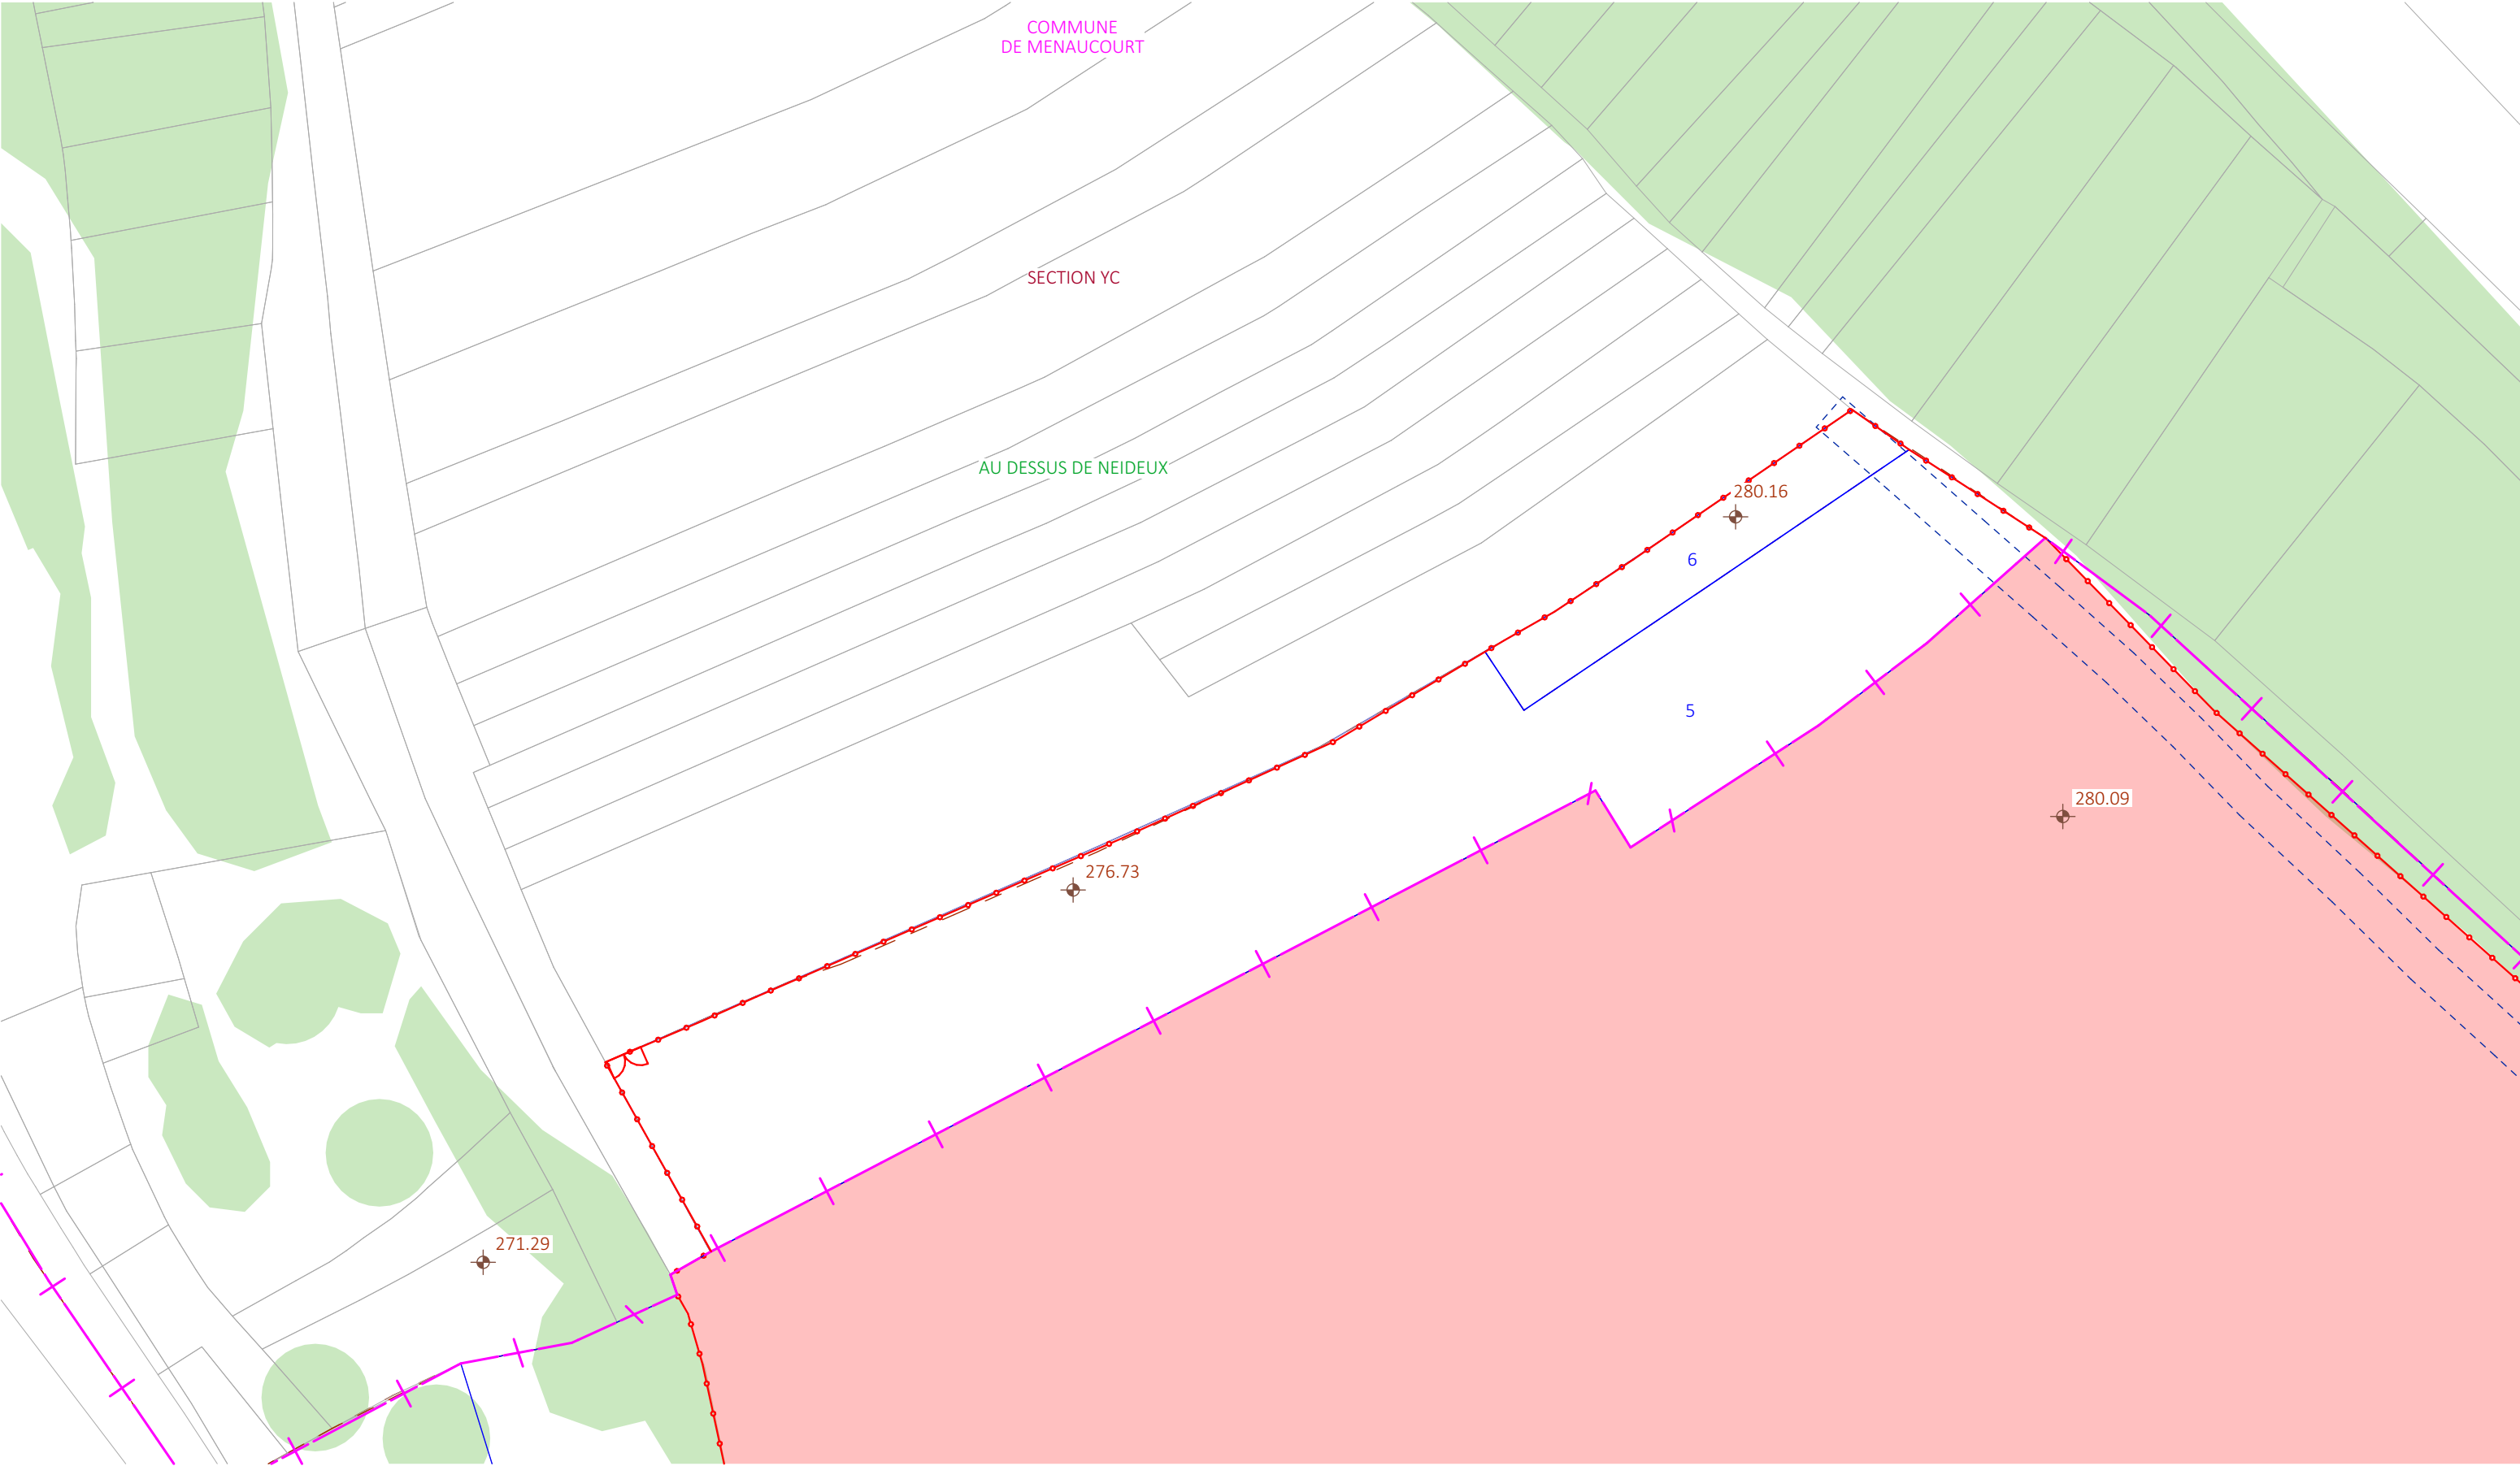


Nom du projet :		Dossier de Permis de Construire Centrale agrivoltaïque des Bussières		Architecte :		Maître d'ouvrage : Centrale agrivoltaïque des Bussières		<div>Légende :</div> <div><div><div></div></div>Parcelle d'implantation du projet</div> <div><div></div></div> Zone non concernée par la demande <div><div></div></div> Cadastre <div><div></div></div> Limite communale <div><div></div></div> Limite section <div><div></div></div> Conduites d'eau existantes <div><div></div></div> Clôture à créer <div><div></div></div> Végétation existante <div><div></div></div> Points altimétriques			
Contenu du plan :		PC-02.1 PLAN DE MASSE EXISTANT		<div>I'M IN ARCHITECTURE</div> <div>2 rue d'Auteuil 75016 PARIS</div> <div>06 71 15 45 63 // im.in.archi@gmx.com</div> <div>SAS au capital de 16500€</div> <div>533 863 940 R.C.S. PARIS</div>		<div>ESCOFI</div> <div>L'ÉNERGIE DURABLE DES TERRITOIRES</div> <div>2, rue de l'Epine</div> <div>59650 Villeneuve-D'Ascq</div> <div>mail : manon.achalme@escofi.fr</div> <div>tél : +33 6 40 44 11 87</div>					
Commune (s):		Commune de Menaucourt (55500)									
Echelle :	1:1000	MENAUCOURT PC-02.1									
Date		<div>Echelle 1/1000 au format A3</div> <div><div>020400m</div></div> <div></div> <div>Format papier:</div> <div>A3</div>									
27/08/2026											

P.19/60



Nom du projet : Dossier de Permis de Construire Centrale agrivoltaïque des Bussières		Architecte :	Maître d'ouvrage : Centrale agrivoltaïque des Bussières		<div>Légende :</div> <div><div><div></div>Structures photovoltaïques</div><div><div></div>Clôture à créer</div><div><div></div>Zone non concernée par la demande</div><div><div></div>Limite communale</div><div><div></div>Citerne</div><div><div></div>Piste interne</div><div><div></div>Caméra de surveillance</div></div> <div><div></div>Zone de contention</div> <div><div></div>Haie à créer</div> <div><div></div>Râtelier</div> <div><div></div>Abreuvoir</div> <div><div></div>Nourrisseur</div> <div><div></div>Poste de transformation</div> <div><div></div>Conduites d'eau existantes</div>
--	--	--------------	--	--	--

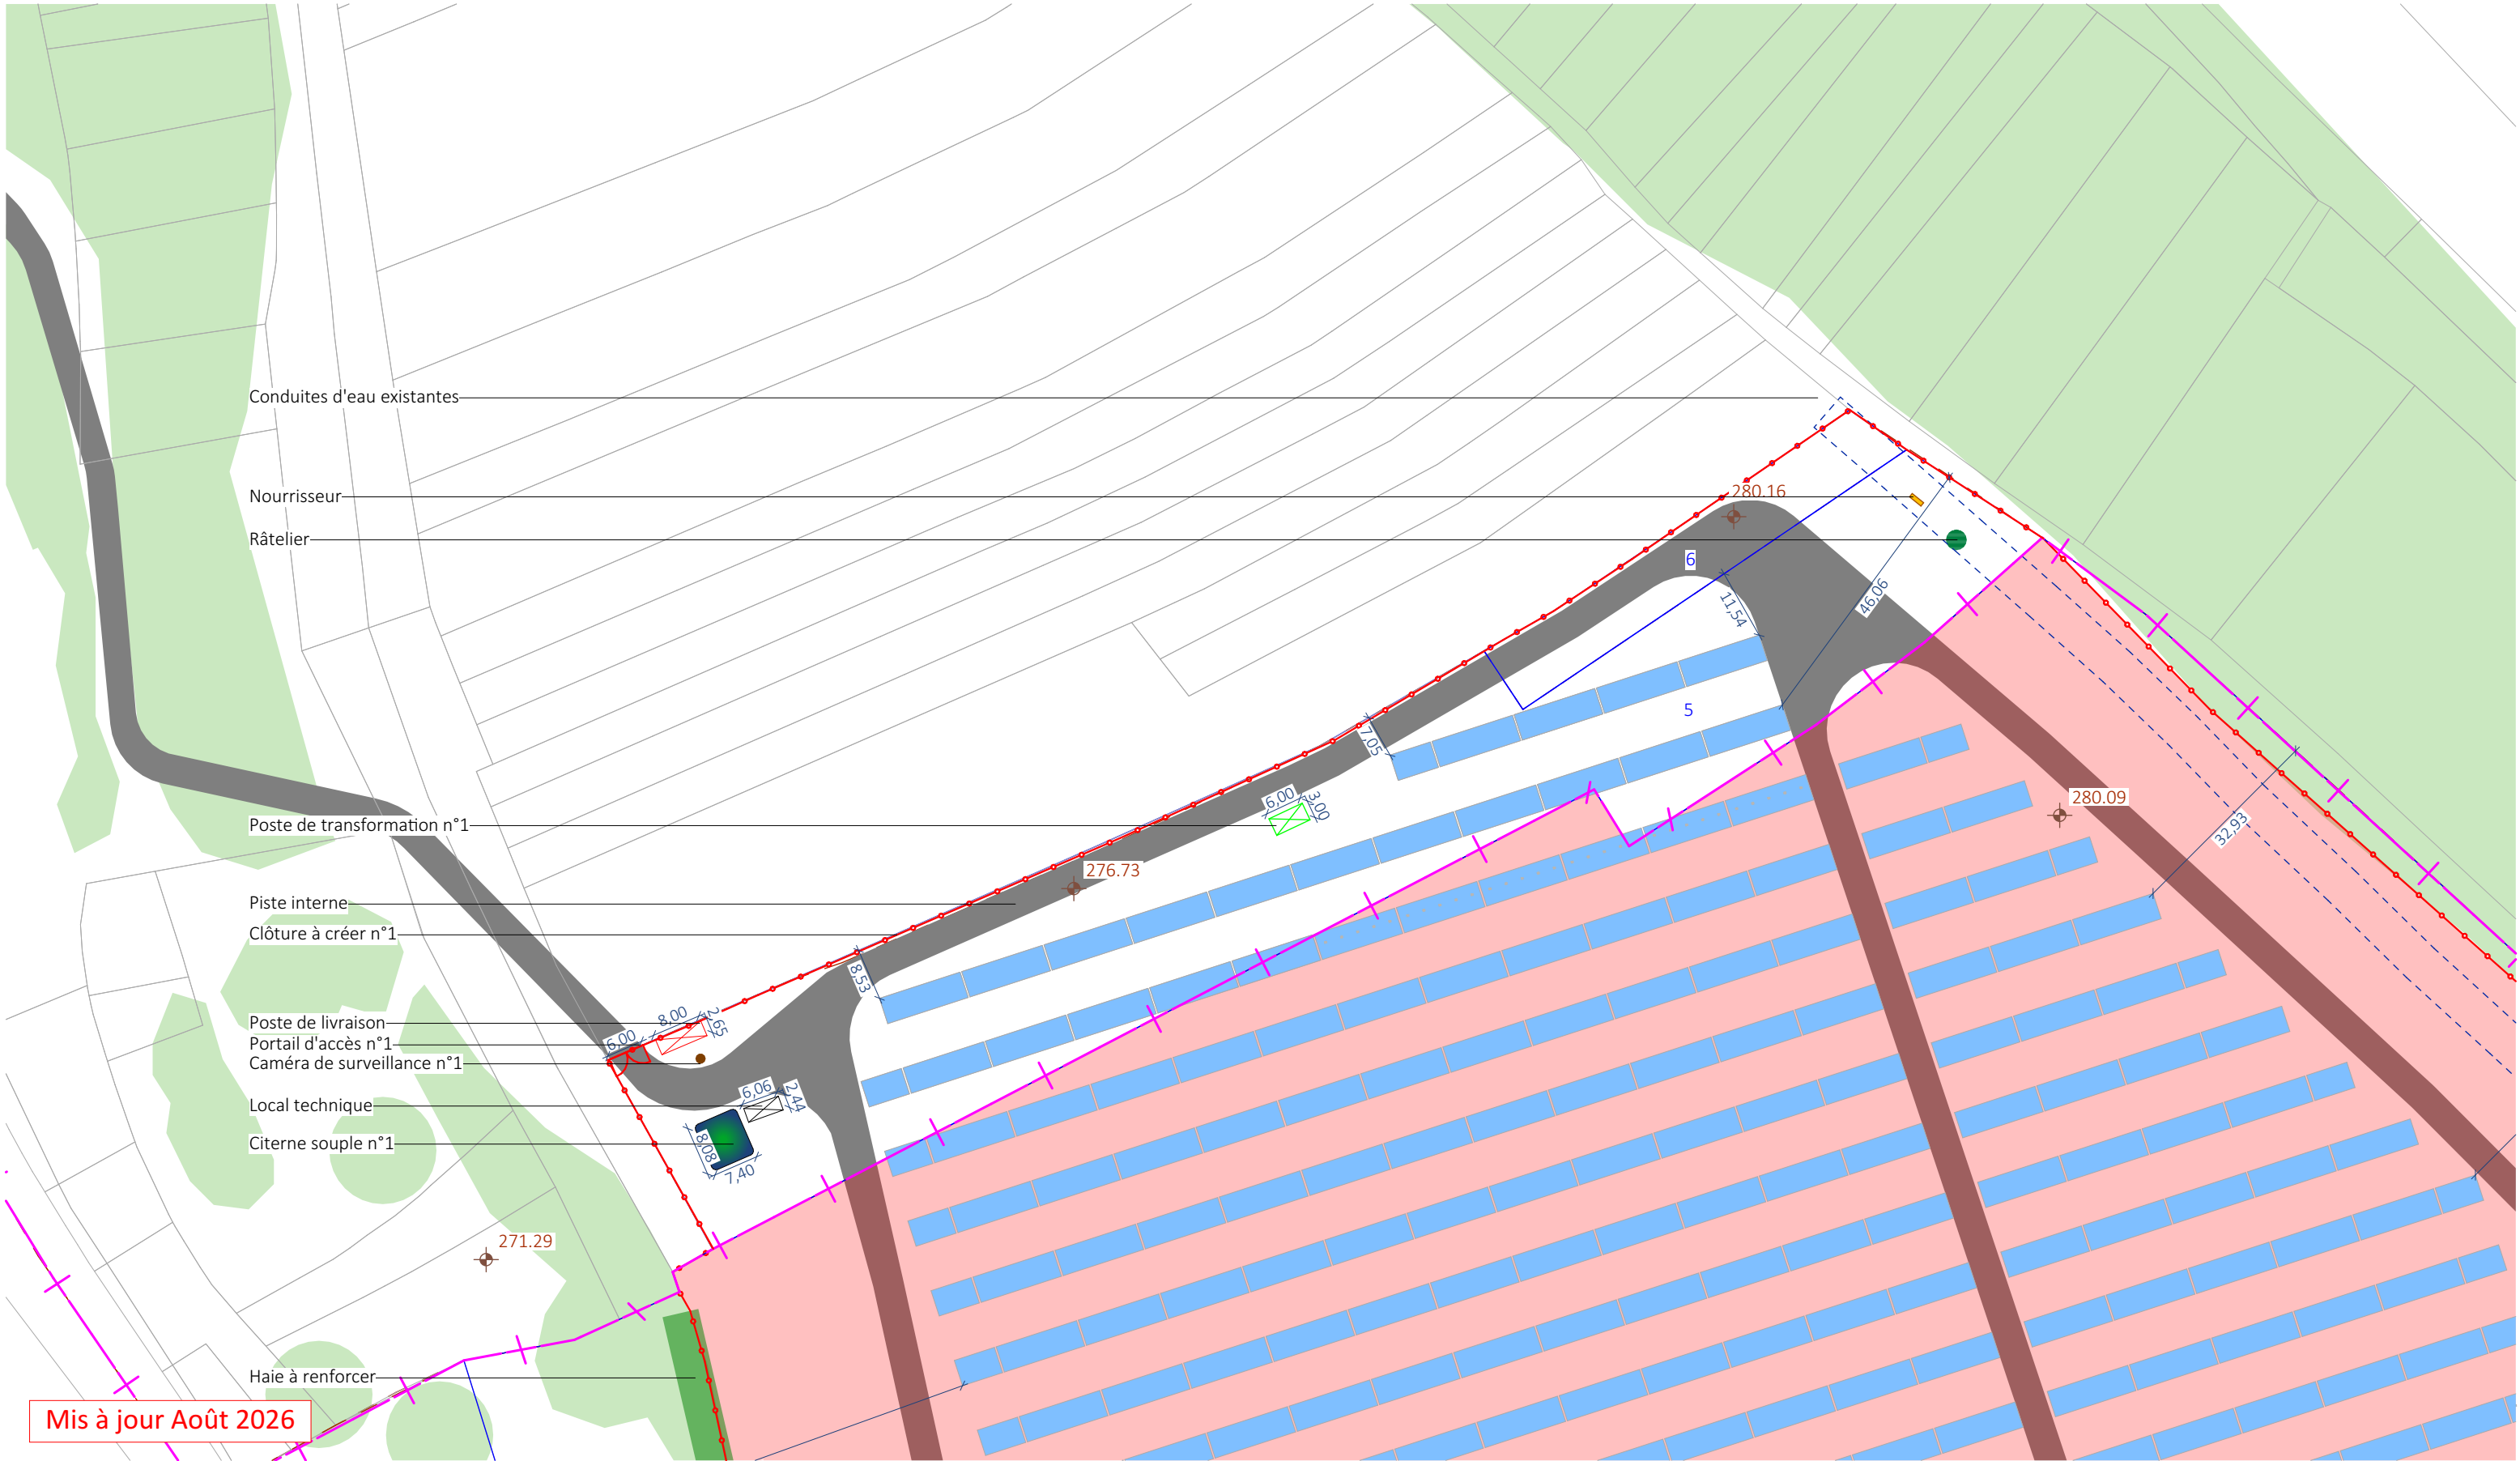

Mis à jour Août 2026

Nom du projet :		Dossier de Permis de Construire Centrale agrivoltaïque des Bussières		Architecte :		Maître d'ouvrage : Centrale agrivoltaïque des Bussières		<div>Légende :</div> <div><div><div></div></div><div>Structures photovoltaïques</div><div><div></div></div><div>Clôture à créer</div><div><div></div></div><div>Zone non concernée par la demande</div><div><div></div></div><div>Limite communale</div><div><div></div></div><div>Citerne</div><div><div></div></div><div>Points altimétriques</div><div><div></div></div><div>Bâtiments existants</div></div> <div><div></div><div>Piste interne</div><div><div></div></div><div>Caméra de surveillance</div><div><div></div></div><div>Végétation existante</div><div><div></div></div><div>Zone de contention</div><div><div></div></div><div>Haie à créer</div><div><div></div></div><div>Râtelier</div><div><div></div></div><div>Abreuvoir</div><div><div></div></div><div>Nourrisseur</div><div><div></div></div><div>Poste de transformation</div></div>	
Contenu du plan :		PC-02.4 PLAN DE MASSE PROJET - Emprise		<div>I'M IN ARCHITECTURE</div> <div>2 rue d'Auteuil 75016 PARIS</div> <div>06 71 15 45 63 // im.in.archi@gmx.com</div> <div>SAS au capital de 16500€</div> <div>533 863 940 R.C.S. PARIS</div>		<div>Contact :</div> <div><div></div></div> <div>L'ÉNERGIE DURABLE DES TERRITOIRES</div> <div>2, rue de l'Épine</div> <div>59650 Villeneuve-D'Ascq</div> <div>mail : manon.achalme@escofi.fr</div> <div>tél : +33 6 40 44 11 87</div>			
Commune (s):		Commune de Menaucourt (55500)							
Echelle :	1:1000	MENAUCOURT PC-02.4							
Date	27/08/2026	<div><div>Echelle 1/1000 au format A3</div><div><div>0</div><div>20</div><div>400m</div></div><div><div></div></div></div> <div>Format papier: A3</div>							

P.22/60