



PC 3- PLANS EN COUPE DU TERRAIN
ET DES CONSTRUCTIONS

Nom du projet :			Dossier de Permis de Construire Centrale agrivoltaïque des Bussières		Architecte :	Maître d'ouvrage : Centrale agrivoltaïque des Bussières	Légende :
Contenu du plan :			PC-03 PLANS EN COUPE		<div>I'M IN ARCHITECTURE 2 rue d'Auteuil 75016 PARIS 06 71 15 45 63 // im.in.archi@gmx.com SAS au capital de 16500€ 533 863 940 R.C.S. PARIS</div>	<div>Contact :  2, rue de l'Epine 59650 Villeneuve-D'Ascq mail : manon.achalme@escofi.fr tél : +33 6 40 44 11 87</div>	
Commune (s):			Commune de Nantois (55500)				
Echelle :		NANTOIS PC-03					
Date		Format papier: A3					
27/08/2026							


P.27/62

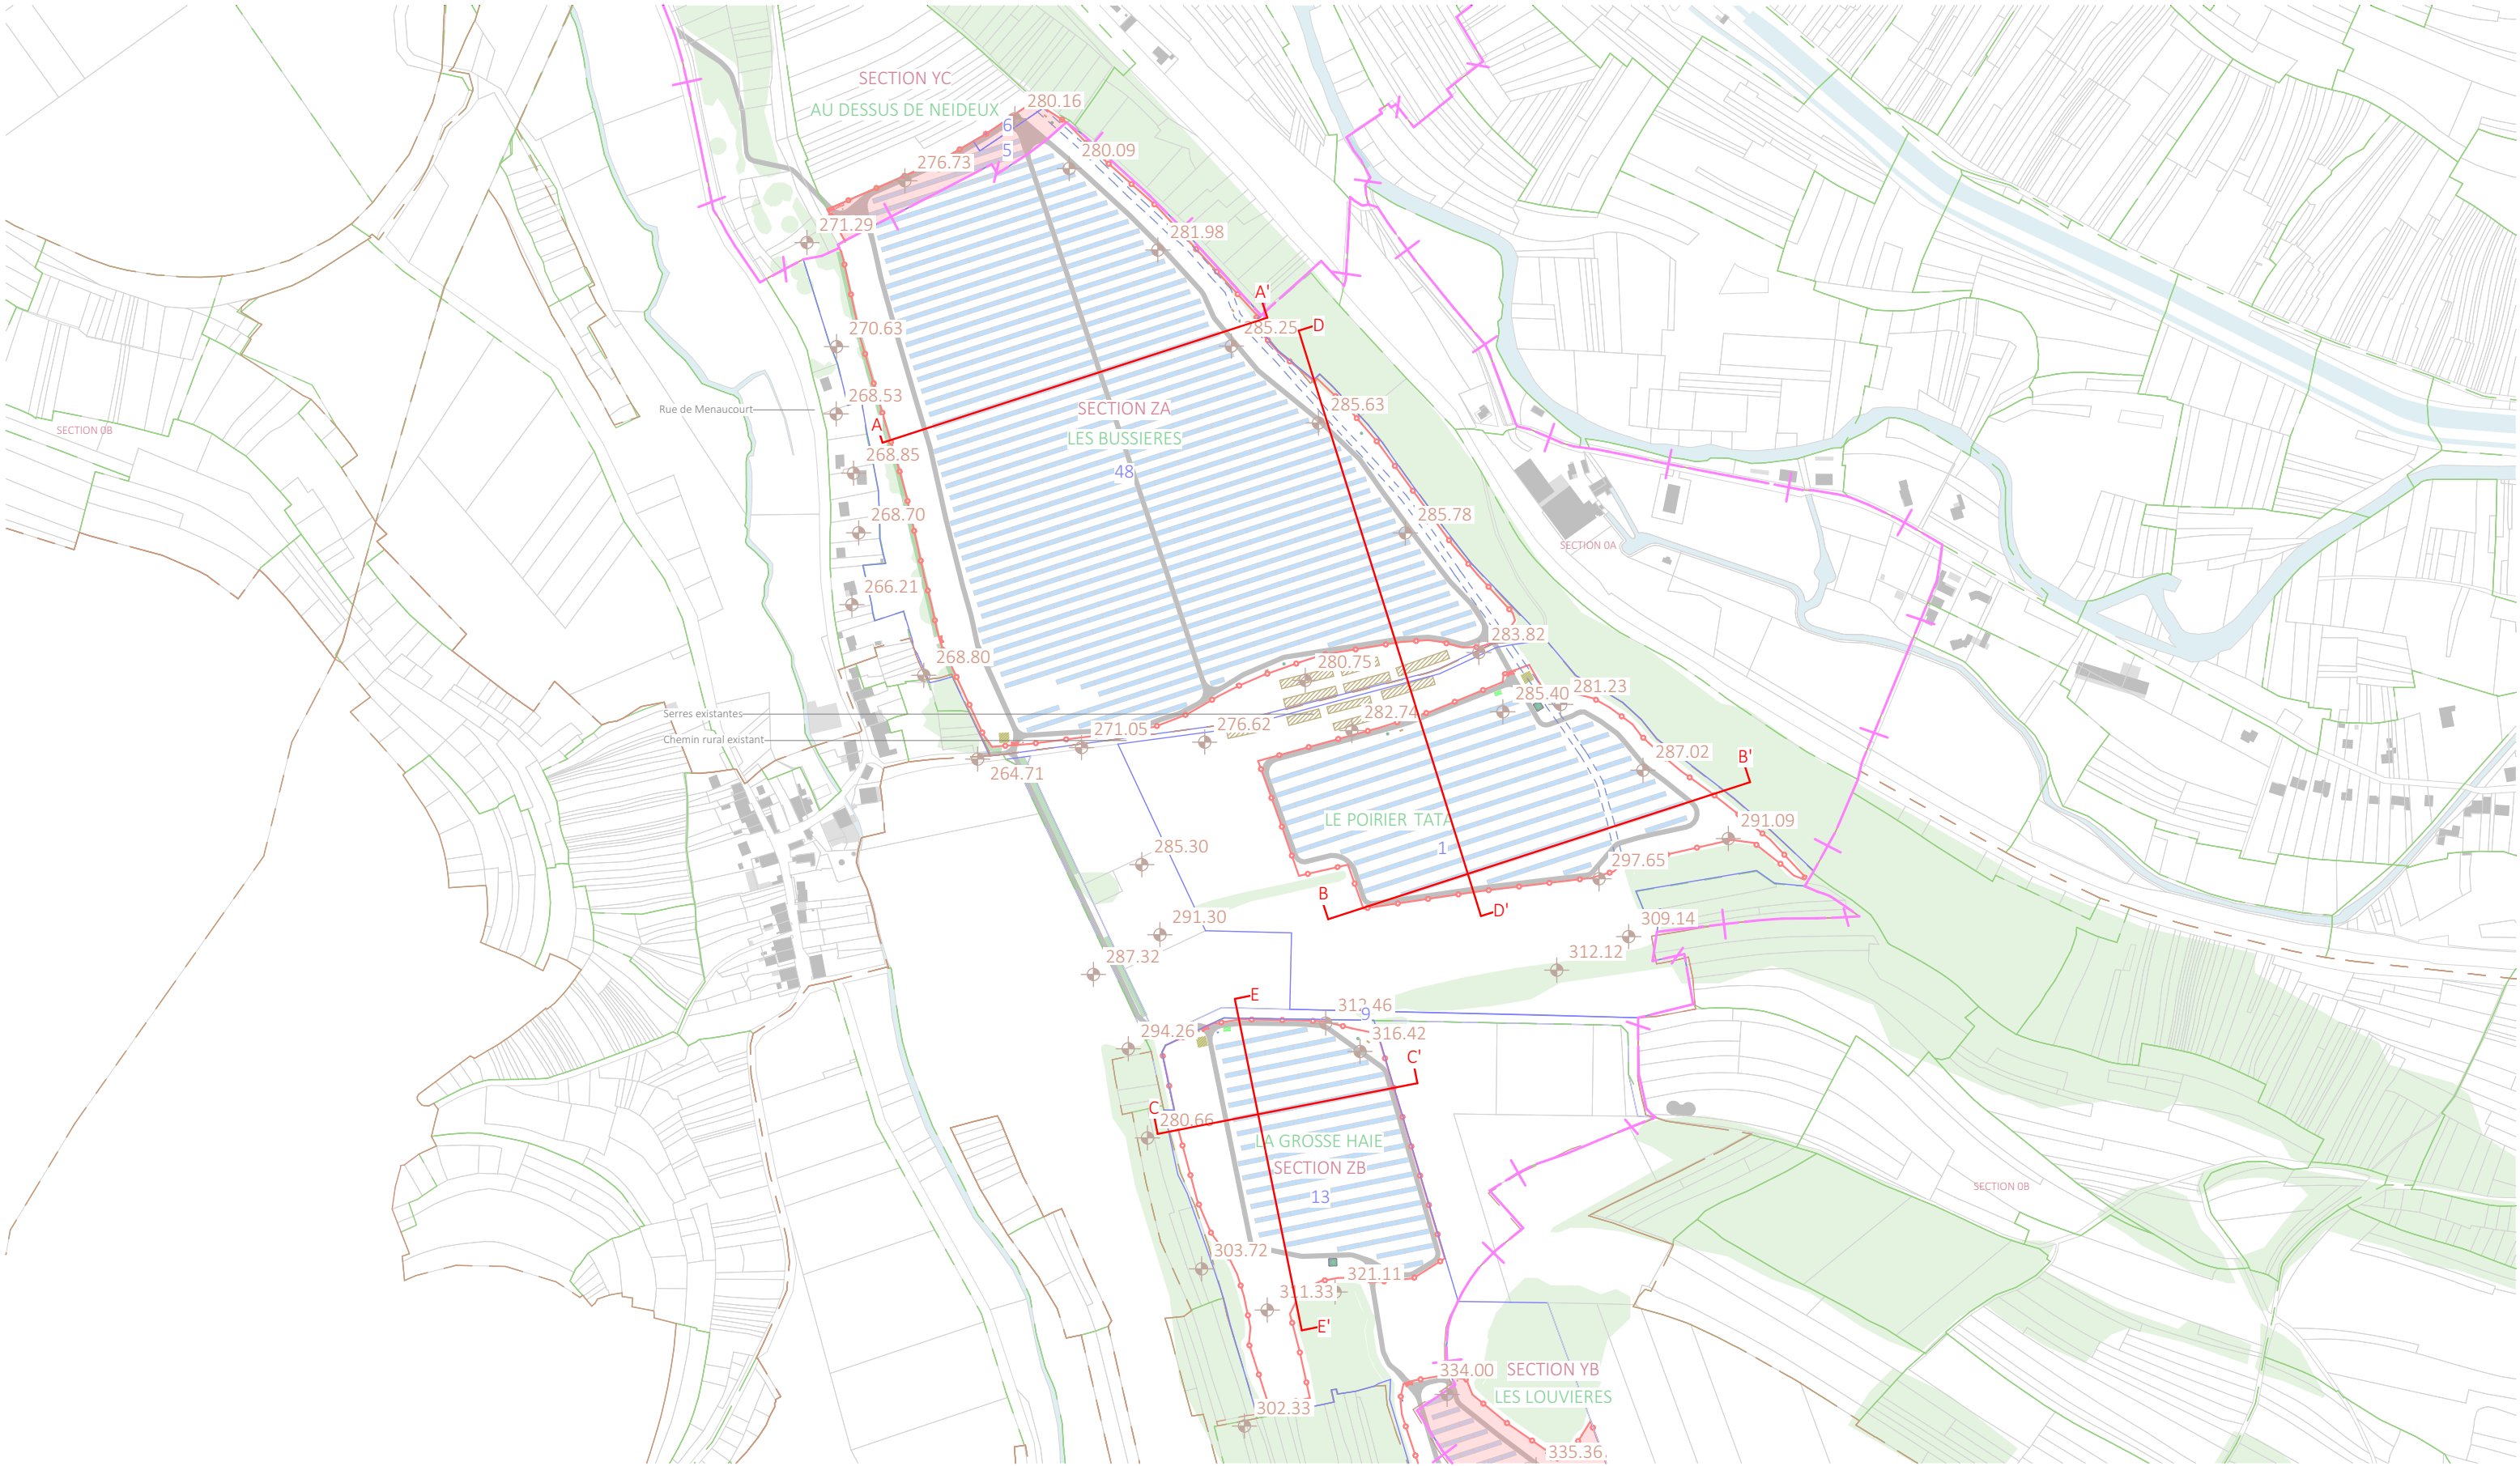


Nom du projet :		Dossier de Permis de Construire Centrale agrivoltaïque des Bussières		Architecte :		Maître d'ouvrage : Centrale agrivoltaïque des Bussières		<div>Légende :</div> <div><div><div></div></div><div>Structures photovoltaïques</div><div><div></div></div><div>Clôture à créer</div><div><div></div></div><div>Zone non concernée par la demande</div><div><div></div></div><div>Limite communale</div><div><div></div></div><div>Citerne</div><div><div></div></div><div>Points altimétriques</div><div><div></div></div><div>Bâtiments existants</div><div><div></div></div><div>Conduites d'eau existantes</div></div> <div><div><div></div></div><div>Piste interne</div><div><div></div></div><div>Caméra de surveillance</div><div><div></div></div><div>Végétation existante</div><div><div></div></div><div>Zone de contention</div><div><div></div></div><div>Haie à créer ou à renforcer</div><div><div></div></div><div>Cours d'eau</div><div><div></div></div><div>Râtelier</div><div><div></div></div><div>Abreuvoir</div><div><div></div></div><div>Nourrisseur</div><div><div></div></div><div>Poste de transformation</div><div><div></div></div><div>Serres existantes</div></div> <div>P.28/62</div>	
Contenu du plan :		PC-03.1 PLAN DE LOCALISATION DES COUPES		<div>I'M IN ARCHITECTURE</div> <div>2 rue d'Auteuil 75016 PARIS</div> <div>06 71 15 45 63 // im.in.archi@gmx.com</div> <div>SAS au capital de 16500€</div> <div>533 863 940 R.C.S. PARIS</div>		<div>ESCOFI</div> <div>L'ÉNERGIE DURABLE DES TERRITOIRES</div> <div>2, rue de l'Épine</div> <div>59650 Villeneuve-D'Ascq</div> <div>mail : manon.achalme@escofi.fr</div> <div>tél : +33 6 40 44 11 87</div>			
Commune (s):		Commune de Nantois (55500)							
Echelle : 1:6000		NANTOIS PC-03.1							
Date		<div>Echelle 1/6000 au format A3</div> <div><div>0120240m</div></div> <div><div></div></div> <div>Format papier:</div> <div>A3</div>							
27/08/2026									

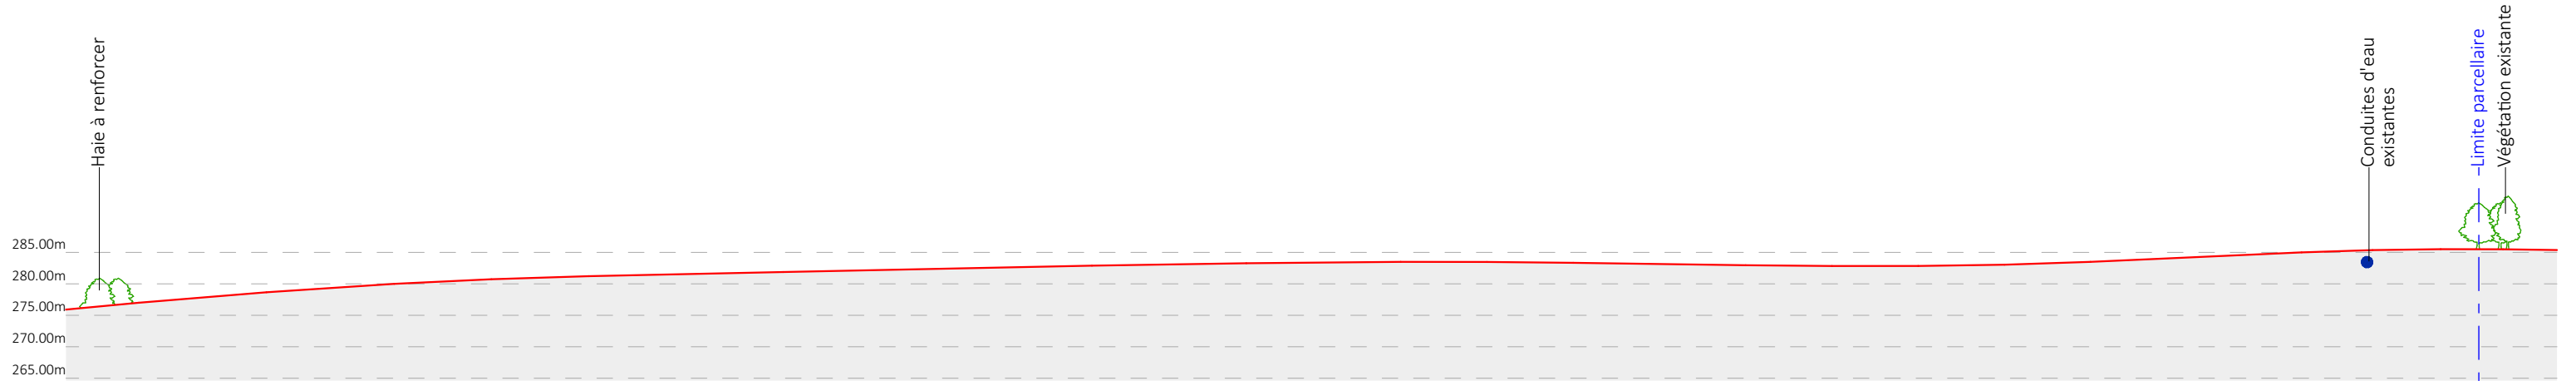

Coupe AA' - état existant- échelle 1/1000e

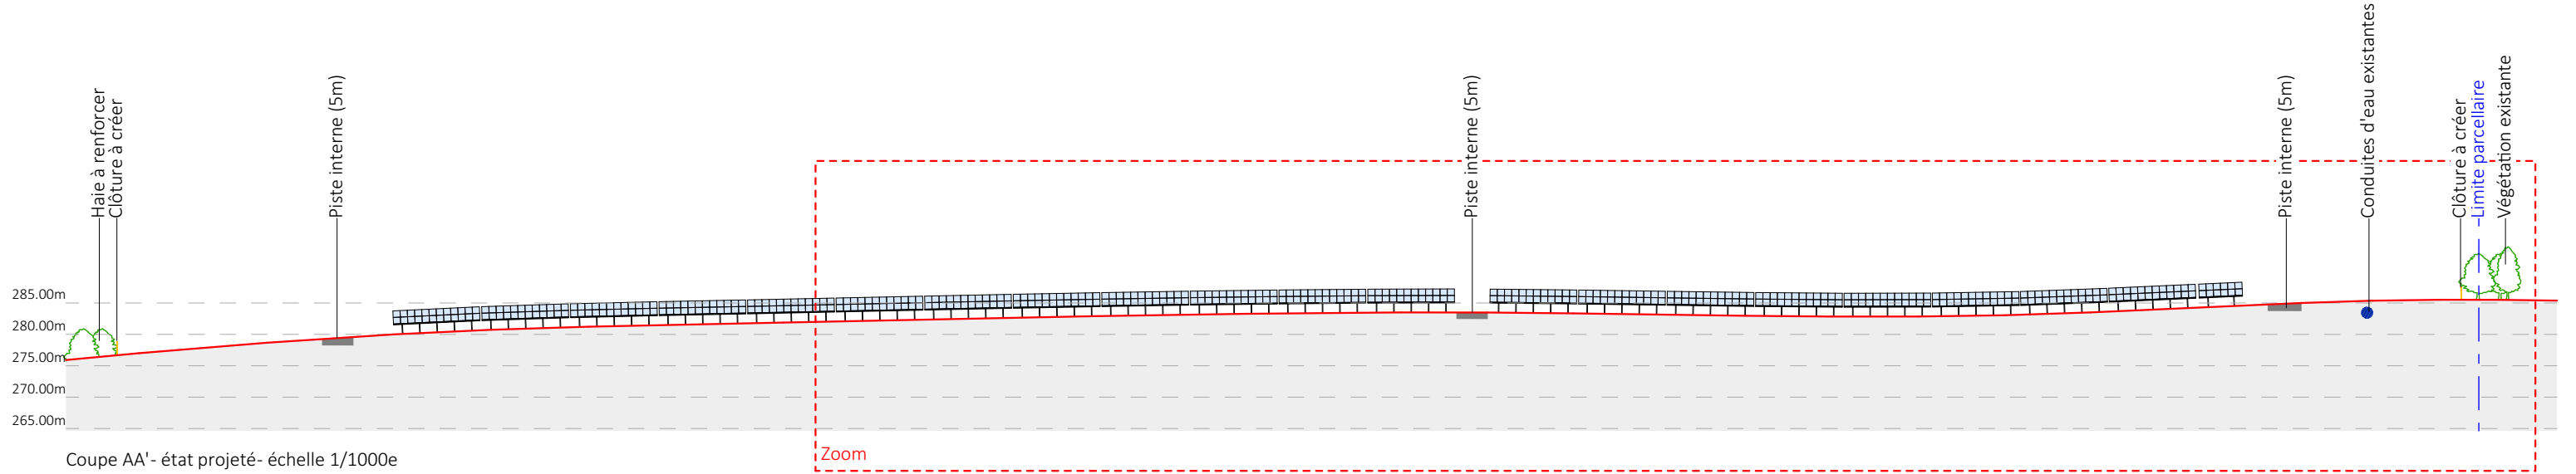


Coupe AA' - état projeté- échelle 1/1000e

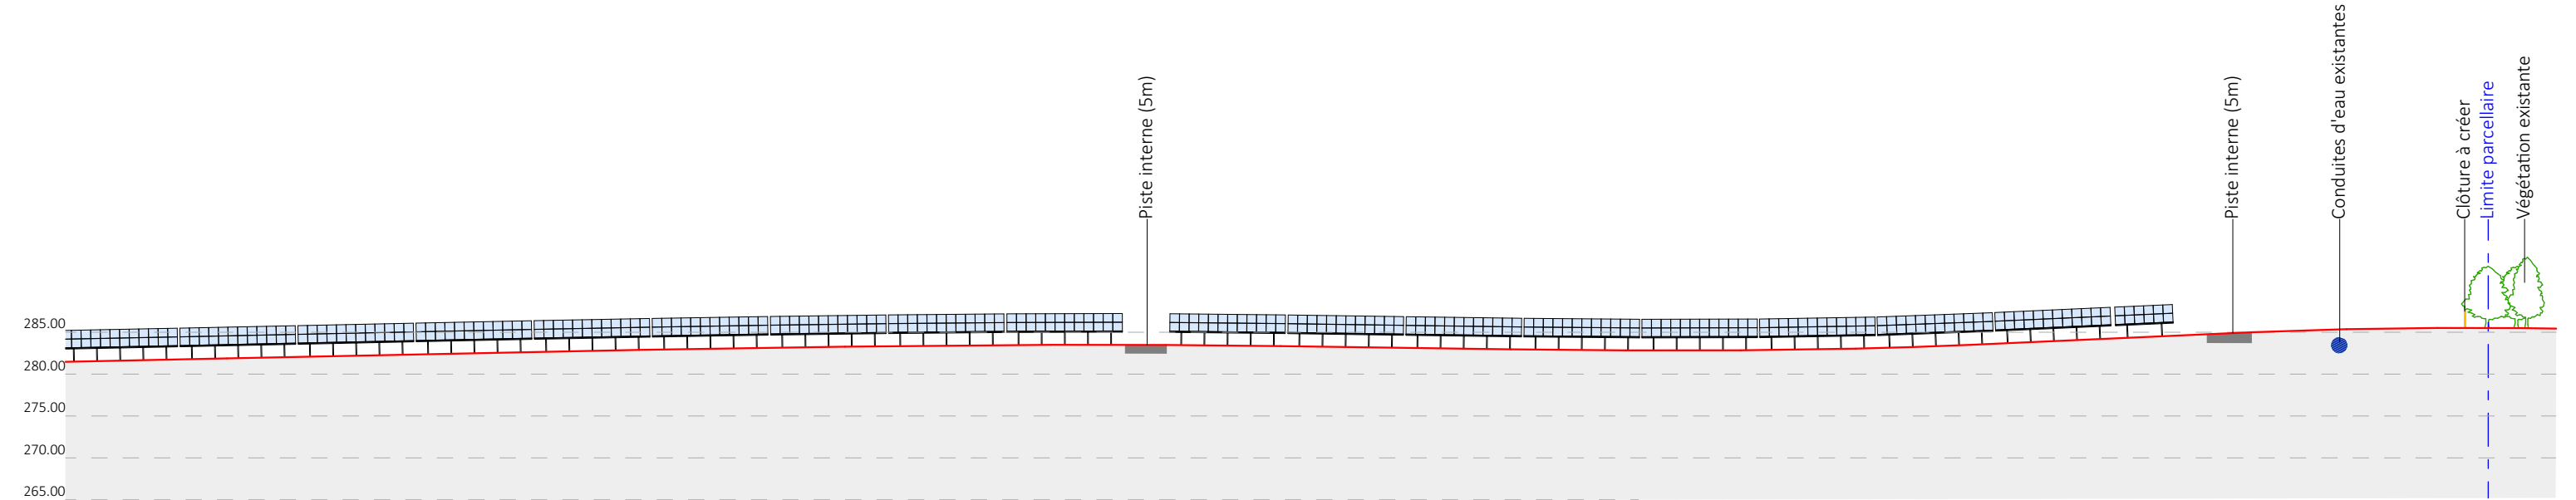


Coupe AA' zoom- état projeté- échelle 1/750e

Nom du projet : Dossier de Permis de Construire Centrale agrivoltaïque des Bussières		Architecte : <div>I'M IN ARCHITECTURE 2 rue d'Auteuil 75016 PARIS 06 71 15 45 63 // im.in.archi@gmx.com SAS au capital de 16500€ 533 863 940 R.C.S. PARIS</div>	Maître d'ouvrage : Centrale agrivoltaïque des Bussières Contact : <div> L'ENERGIE DURABLE DES TERRITOIRES</div> 2, rue de l'Epine 59650 Villeneuve-D'Ascq mail : manon.achalme@escofi.fr tél : +33 6 40 44 11 87	<div>Légende :</div> <div> Structures photovoltaïques</div> <div> Clôture à créer</div> <div> Haie à renforcer</div> <div> Piste interne</div> <div> Végétation existante</div> <div> Conduites d'eau existantes</div>
Contenu du plan : PC-03.2 PLAN EN COUPE AA' DU TERRAIN		<div>Format papier: A3</div>		
Commune (s): Commune de Nantois (55500)				
Echelle : 1:1000, 1:750	NANTOIS PC-03.2			
Date 27/08/2026	<div><div>Echelle 1/1000 au format A3</div><div>0 20 40m</div><div>Echelle 1/750 au format A3</div><div>0 15 30m</div></div>			


P.29/62

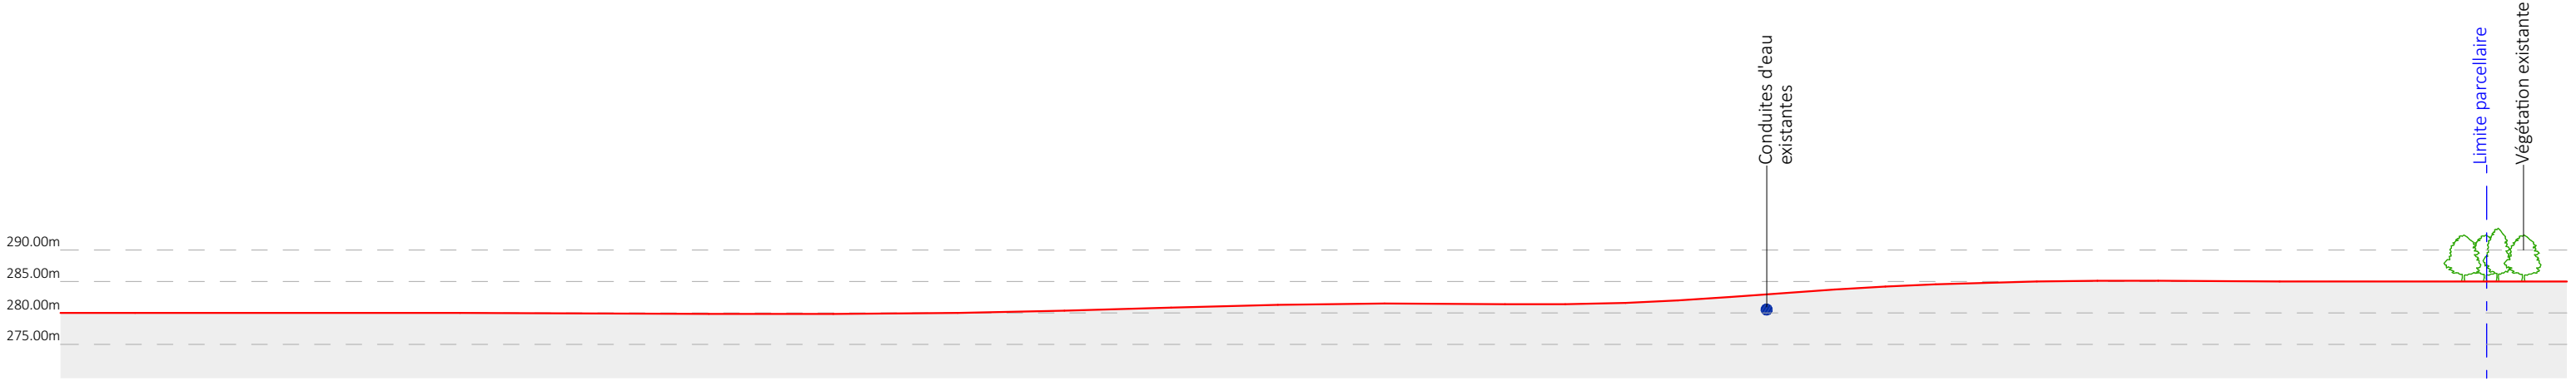

Coupe BB' - état existant- échelle 1/1000e

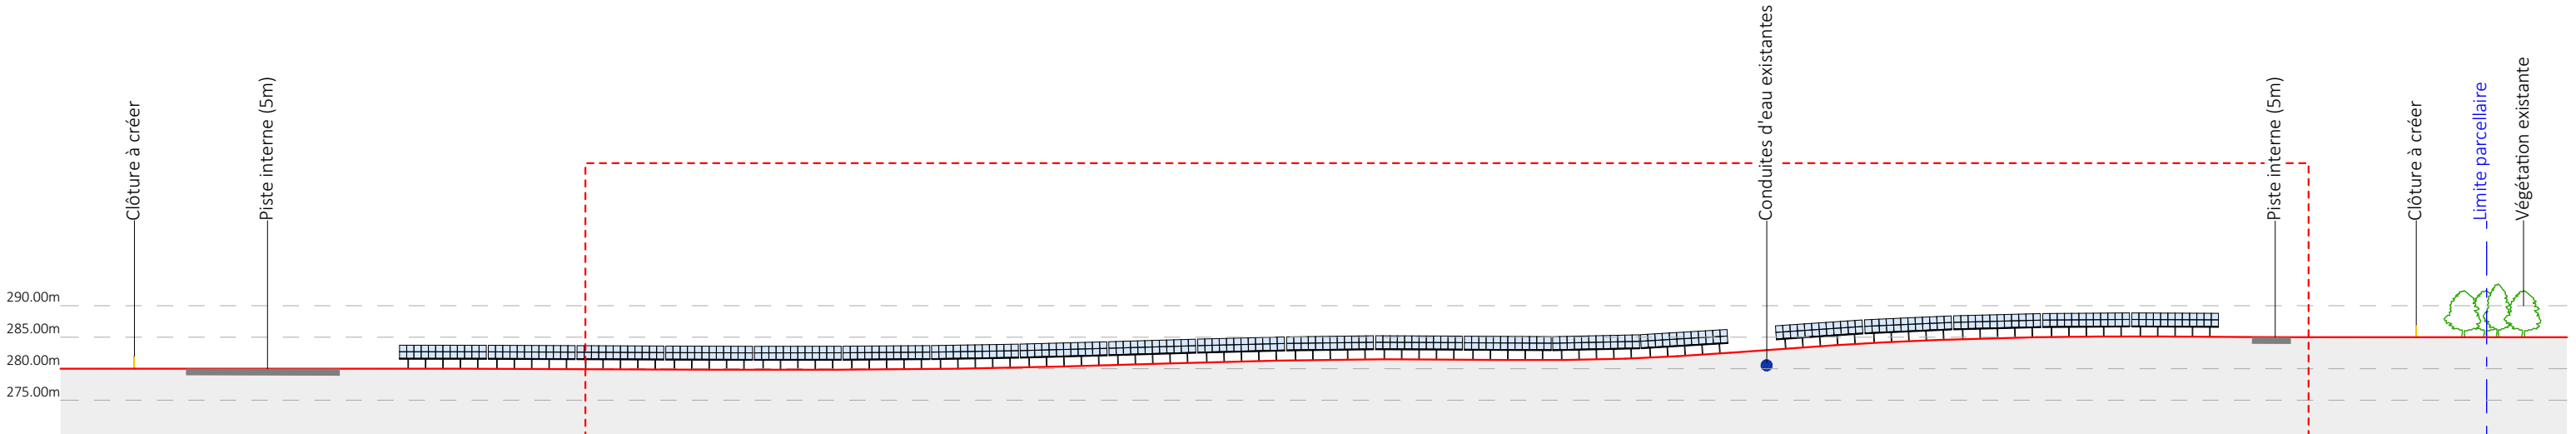


Coupe BB' - état projeté- échelle 1/1000e

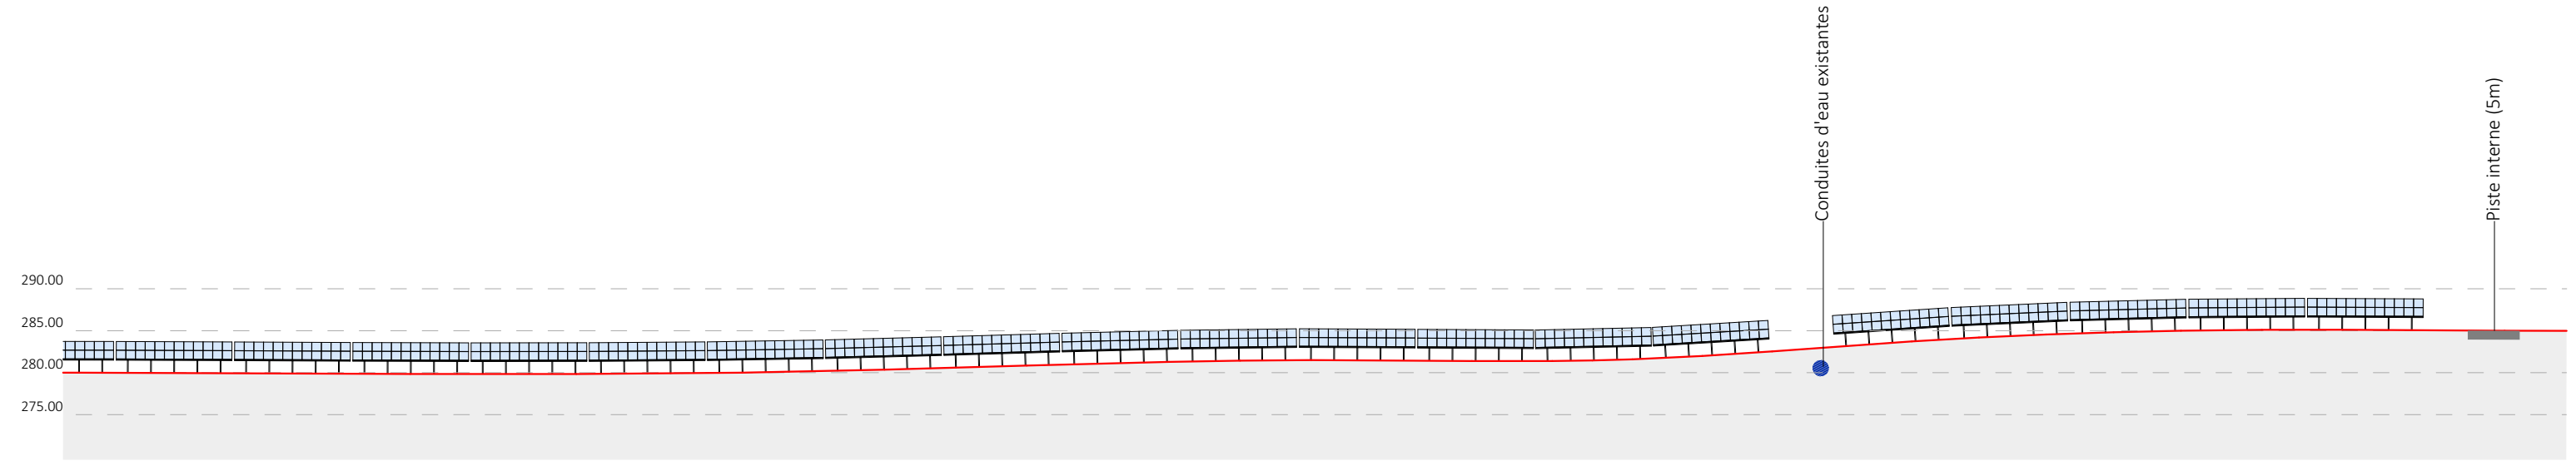


Coupe BB' zoom- état projeté- échelle 1/750e

Nom du projet : Dossier de Permis de Construire Centrale agrivoltaïque des Bussières			Architecte : <div>I'M IN ARCHITECTURE 2 rue d'Auteuil 75016 PARIS 06 71 15 45 63 // im.in.archi@gmx.com SAS au capital de 16500€ 533 863 940 R.C.S. PARIS</div>	Maître d'ouvrage : Centrale agrivoltaïque des Bussières Contact : <div>ESCOFI L'ÉNERGIE DURABLE DES TERRITOIRES</div> <div>2, rue de l'Epine 59650 Villeneuve-D'Ascq mail : manon.achalme@escofi.fr tél : +33 6 40 44 11 87</div>	Légende : <div><div><div></div></div>Structures photovoltaïques</div> <div><div></div>Clôture à créer</div> <div><div></div>Végétation existante</div> <div><div></div>Piste interne</div>
Contenu du plan : PC-03.3 PLAN EN COUPE BB' DU TERRAIN					
Commune (s): Commune de Nantois (55500)					
Echelle : 1:1000, 1:750	NANTOIS PC-03.3				
Date 27/08/2026	<div>Echelle 1/1000 au format A3 0 20 40m</div>	<div>Echelle 1/750 au format A3 0 15 30m</div> <div>Format papier: A3</div>			

P.30/62

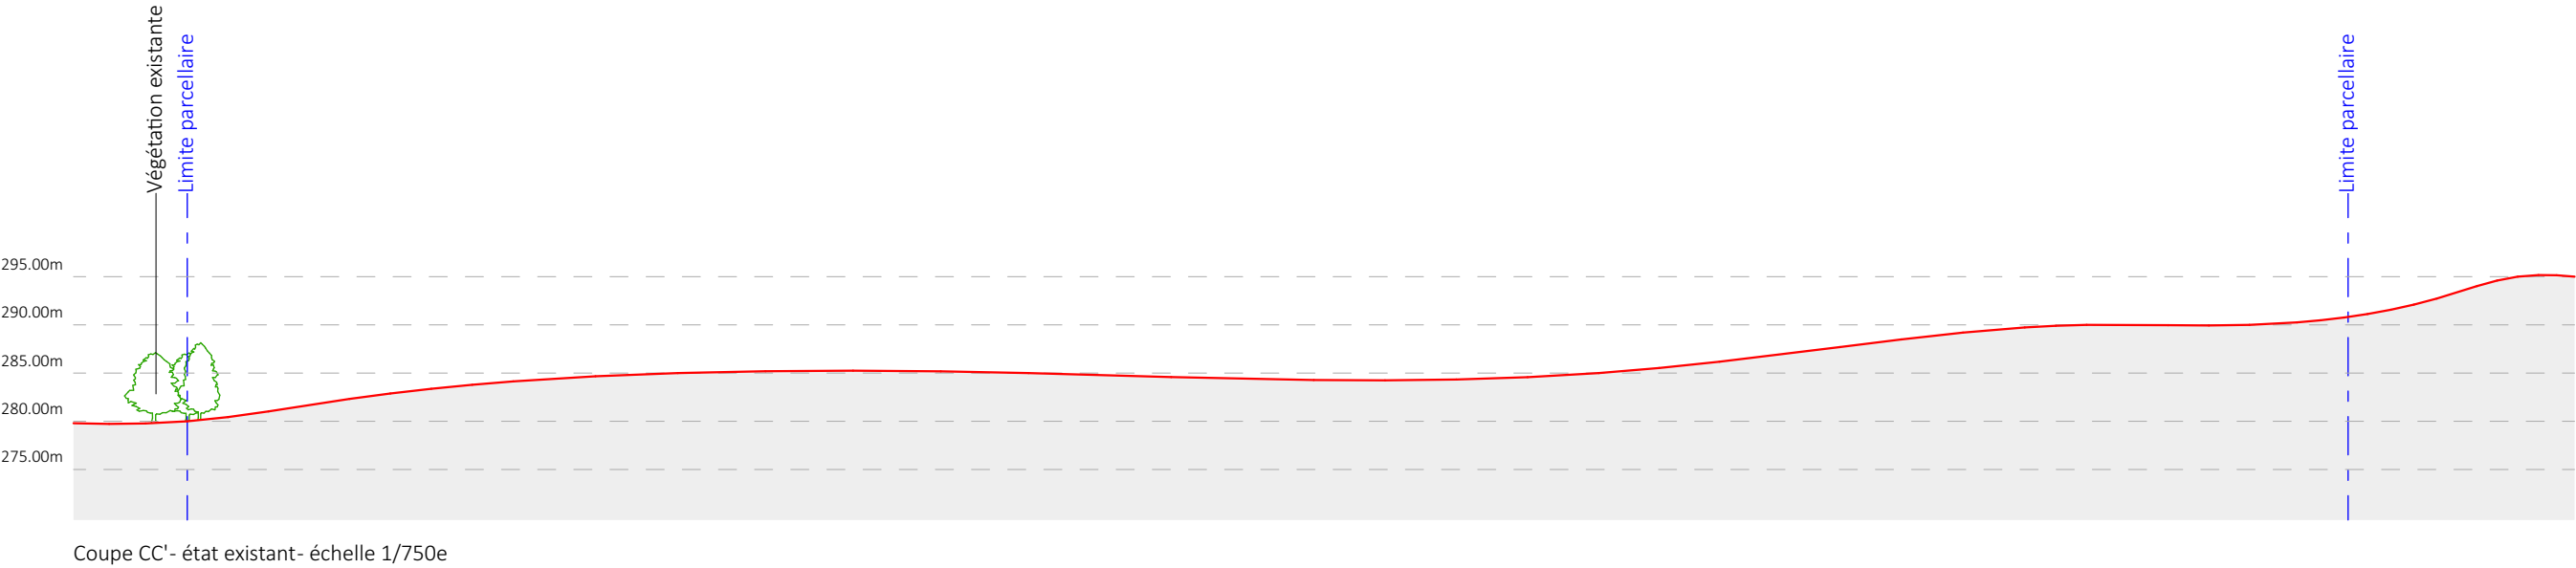


Coupe CC' - état existant- échelle 1/750e

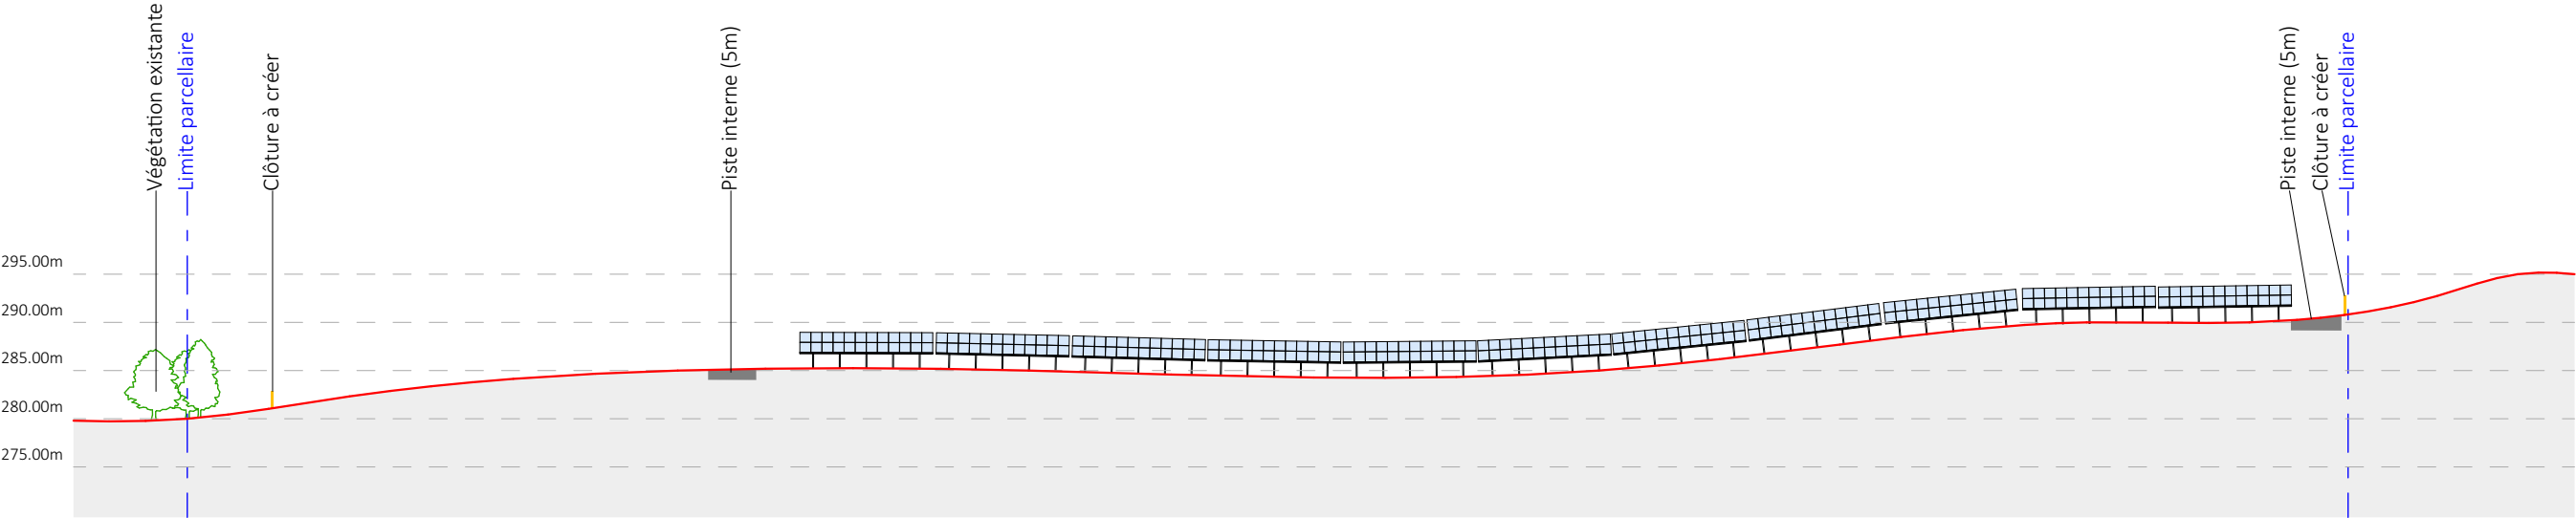


Coupe CC' - état projeté- échelle 1/750e

Nom du projet : Centrale agrivoltaïque des Bussières			Architecte :	Maître d'ouvrage : Centrale agrivoltaïque des Bussières	<div>Légende :</div> <div><div><div></div></div>Structures photovoltaïques</div> <div><div>I</div>Clôture à créer</div> <div><div></div>Végétation existante</div> <div><div></div>Piste interne</div>
Contenu du plan : PC-03.4 PLAN EN COUPE CC' DU TERRAIN			<div>I'M IN ARCHITECTURE</div> <div>2 rue d'Auteuil 75016 PARIS</div> <div>06 71 15 45 63 // im.in.archi@gmx.com</div> <div>SAS au capital de 16500€</div> <div>533 863 940 R.C.S. PARIS</div>	Contact : <div></div> <div>ESCOFI</div> <div>L'ÉNERGIE DURABLE DES TERRITOIRES</div> <div>2, rue de l'Epine</div> <div>59650 Villeneuve-D'Ascq</div> <div>mail : manon.achalme@escofi.fr</div> <div>tél : +33 6 40 44 11 87</div>	
Commune (s): Commune de Nantois (55500)					
Echelle : 1:750	NANTOIS PC-03.4				
Date 27/08/2026	<div>Echelle 1/750 au format A3</div> <div><div>0</div><div>15</div><div>30m</div></div>	Format papier: A3			


P.31/62

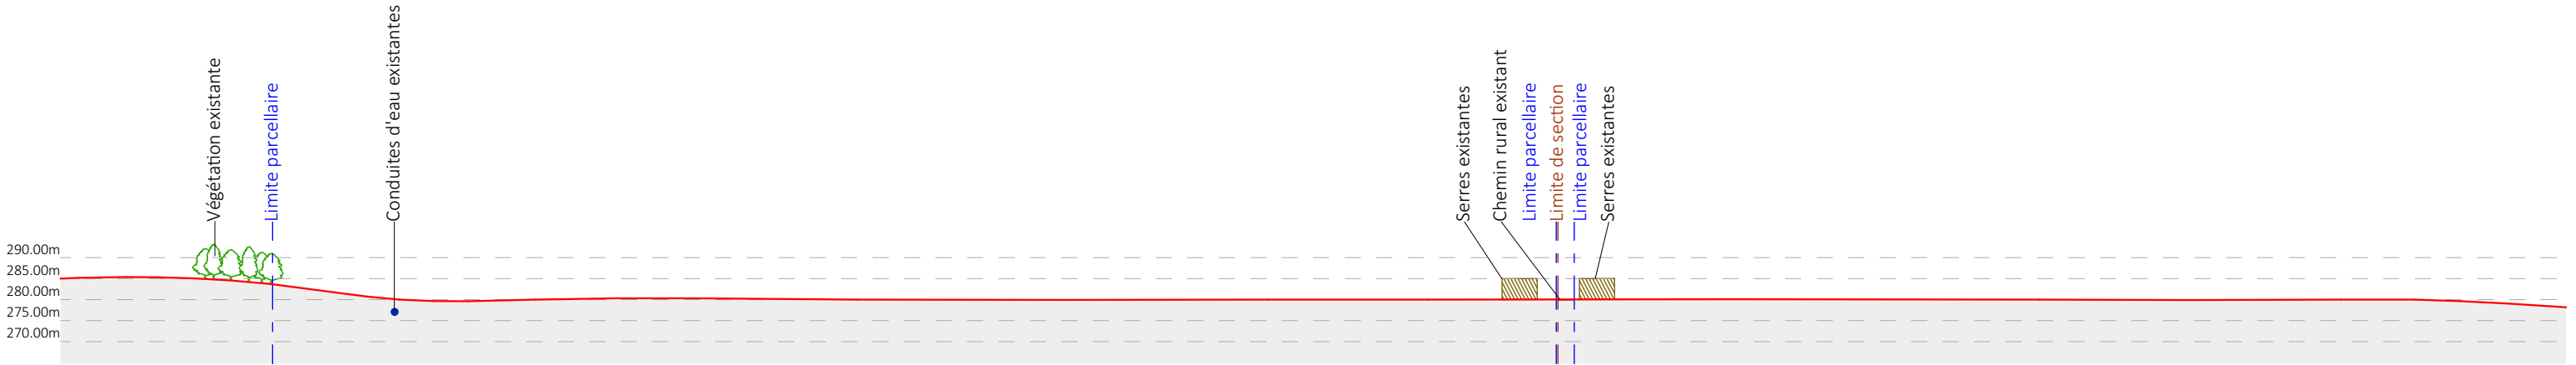

Coupe DD'- état existant- échelle 1/1500e

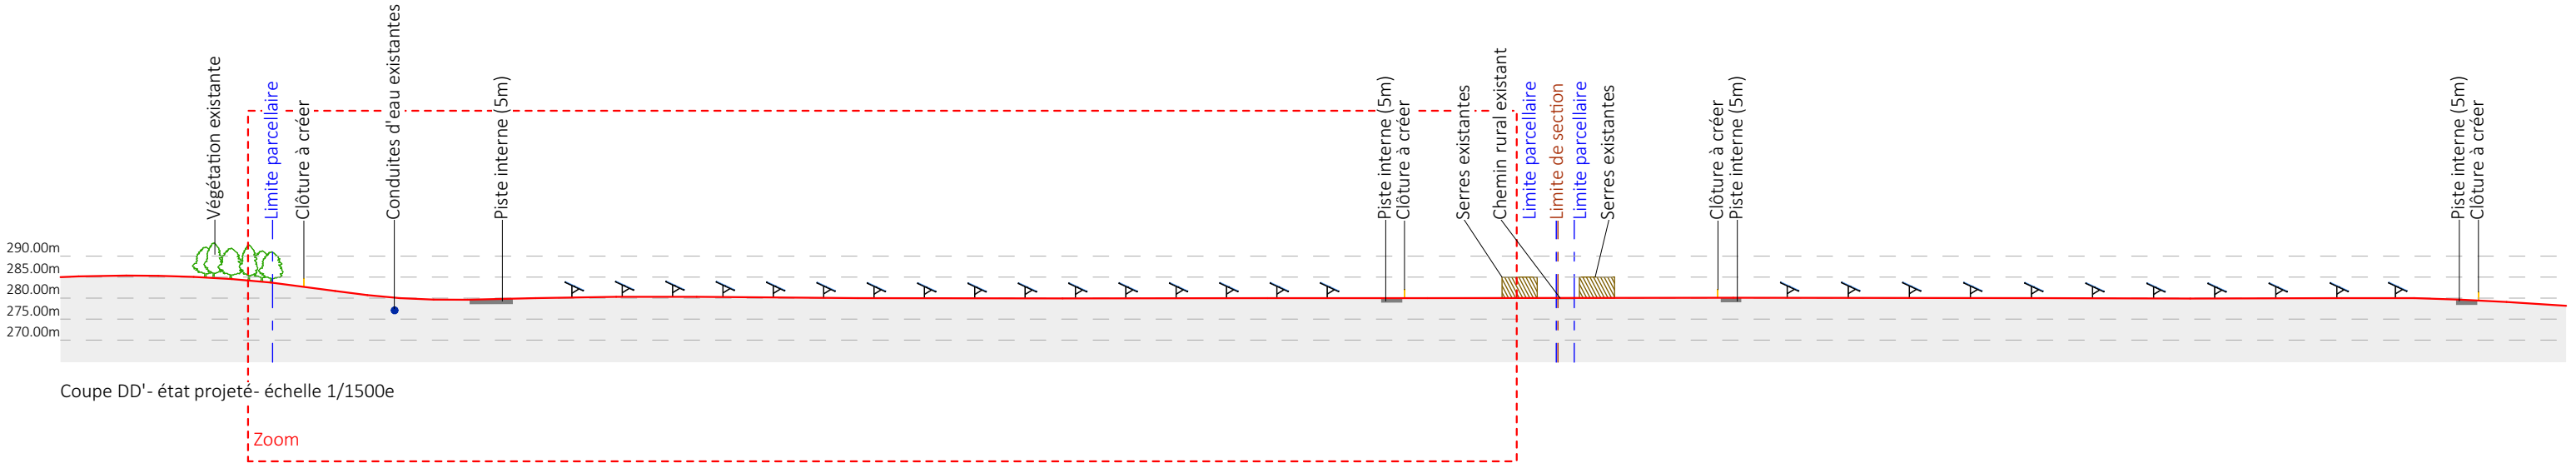


Coupe DD'- état projeté- échelle 1/1500e

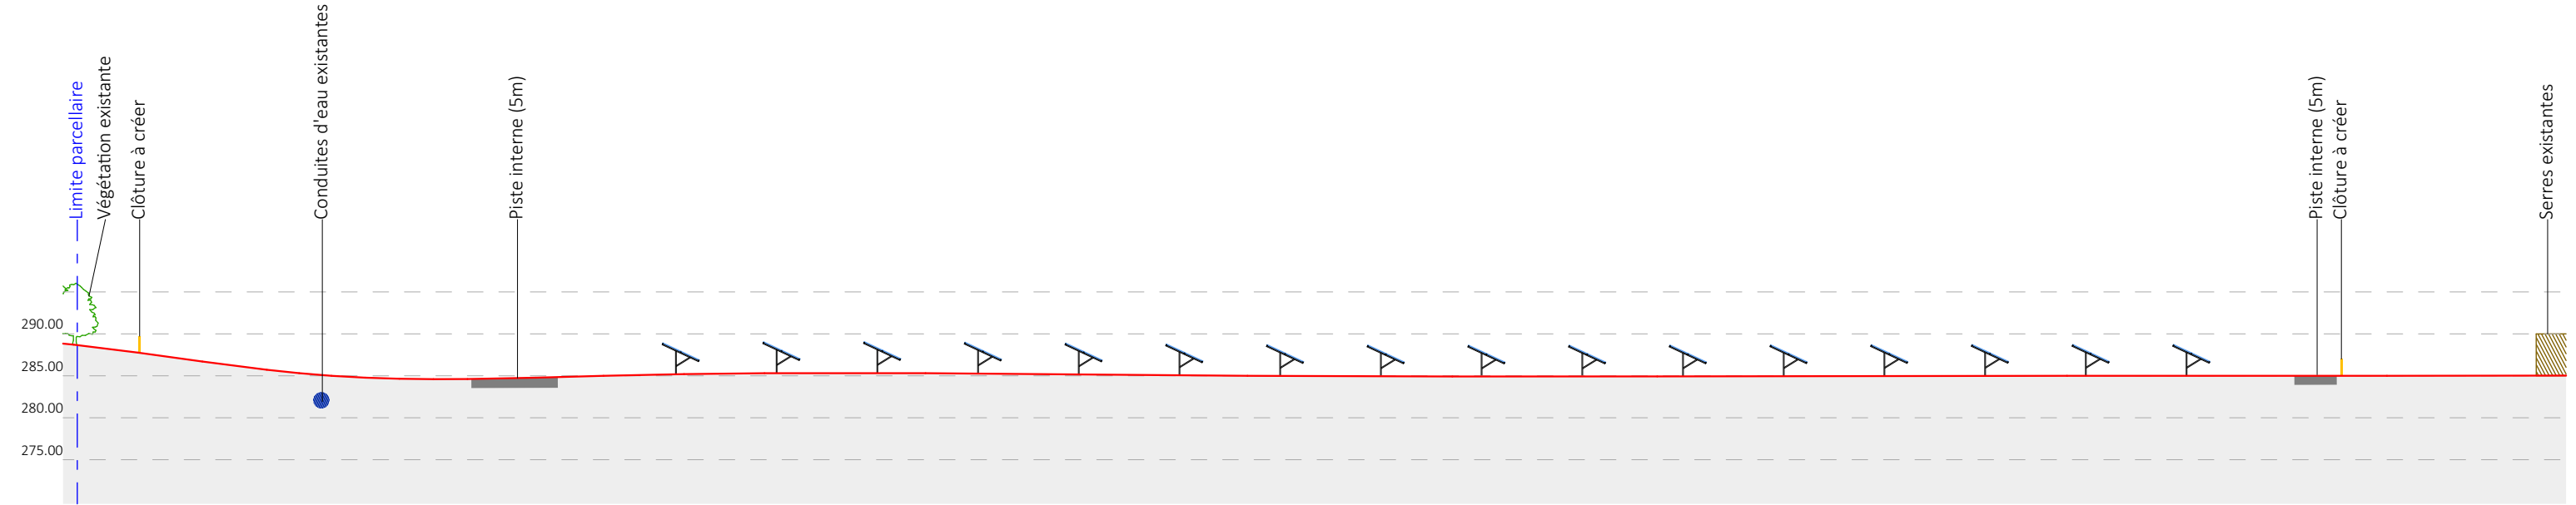


Coupe DD' zoom- état projeté- échelle 1/750e

Nom du projet : <div>Dossier de Permis de Construire</div> Centrale agrivoltaïque des Bussières			Architecte : <div><div>I'M IN ARCHITECTURE</div><div>2 rue d'Auteuil 75016 PARIS</div><div>06 71 15 45 63 // im.in.archi@gmx.com</div><div>SAS au capital de 16500€</div><div>533 863 940 R.C.S. PARIS</div></div>		Maître d'ouvrage : <div>Centrale agrivoltaïque des Bussières</div> <div><div>Contact :</div><div><div>ESCOFI</div><div>L'ÉNERGIE DURABLE DES TERRITOIRES</div></div><div>2, rue de l'Epine</div><div>59650 Villeneuve-D'Ascq</div><div>mail : manon.achalme@escofi.fr</div><div>tél : +33 6 40 44 11 87</div></div>		Légende : <div><div> Structures photovoltaïques</div><div> Clôture à créer</div><div> Végétation existante</div><div> Piste interne</div><div> Serres existantes</div><div> Conduites d'eau existantes</div></div>		
Contenu du plan : <div>PC-03.5 PLAN EN COUPE DD' DU TERRAIN</div>			<div><div><div><div></div><div></div></div><div><div></div><div></div></div></div><div><div></div><div></div></div></div>						
Commune (s): <div>Commune de Nantois (55500)</div>									
Echelle : <div>1:1500</div>	NANTOIS PC-03.5								
Date <div>27/08/2026</div>	<div><div>Echelle 1/1500 au format A3</div><div>Echelle 1/750 au format A3</div><div>0306001530m</div></div>		Format papier: <div>A3</div>						

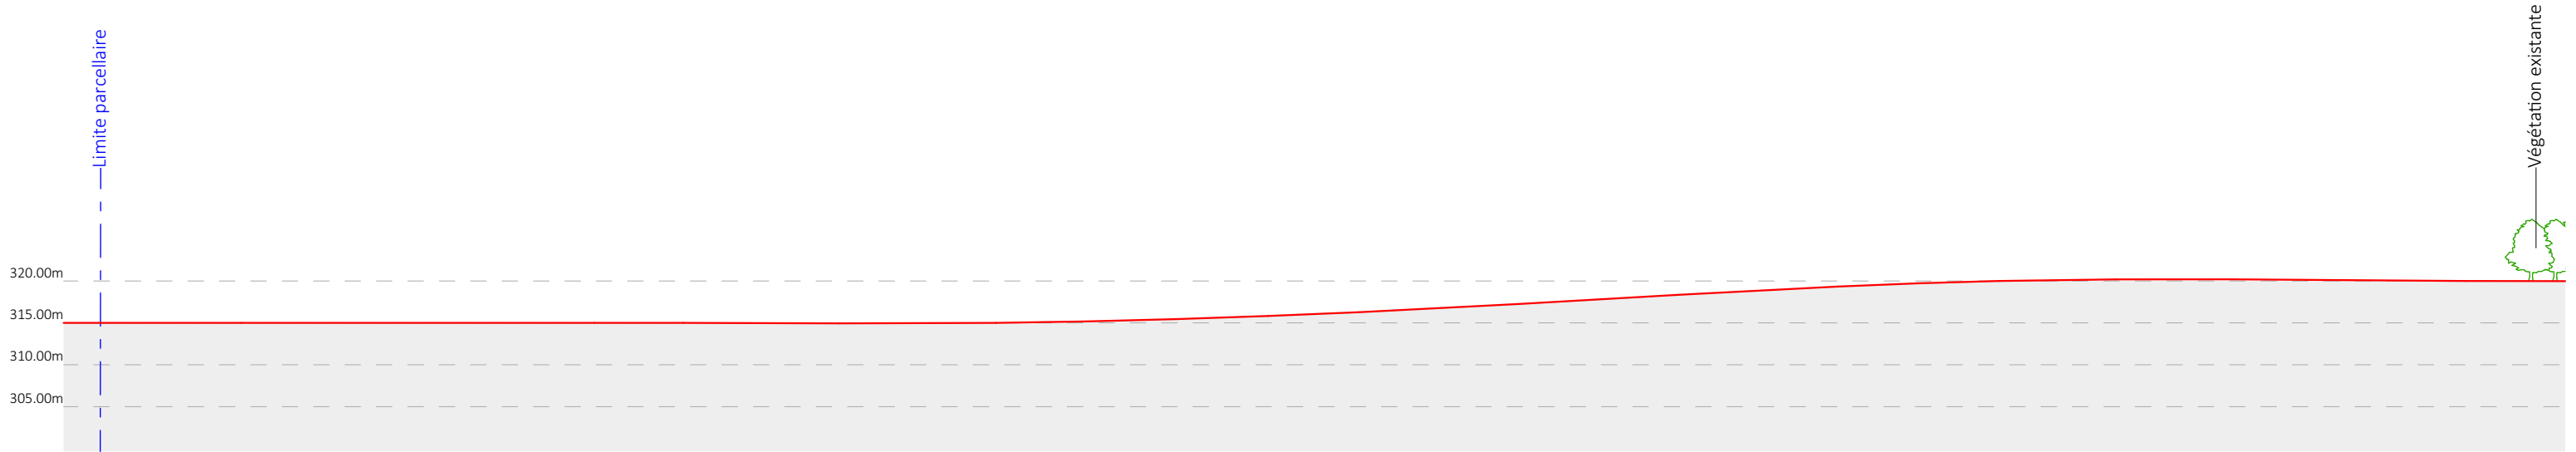


Coupe EE'- état existant- échelle 1/750e

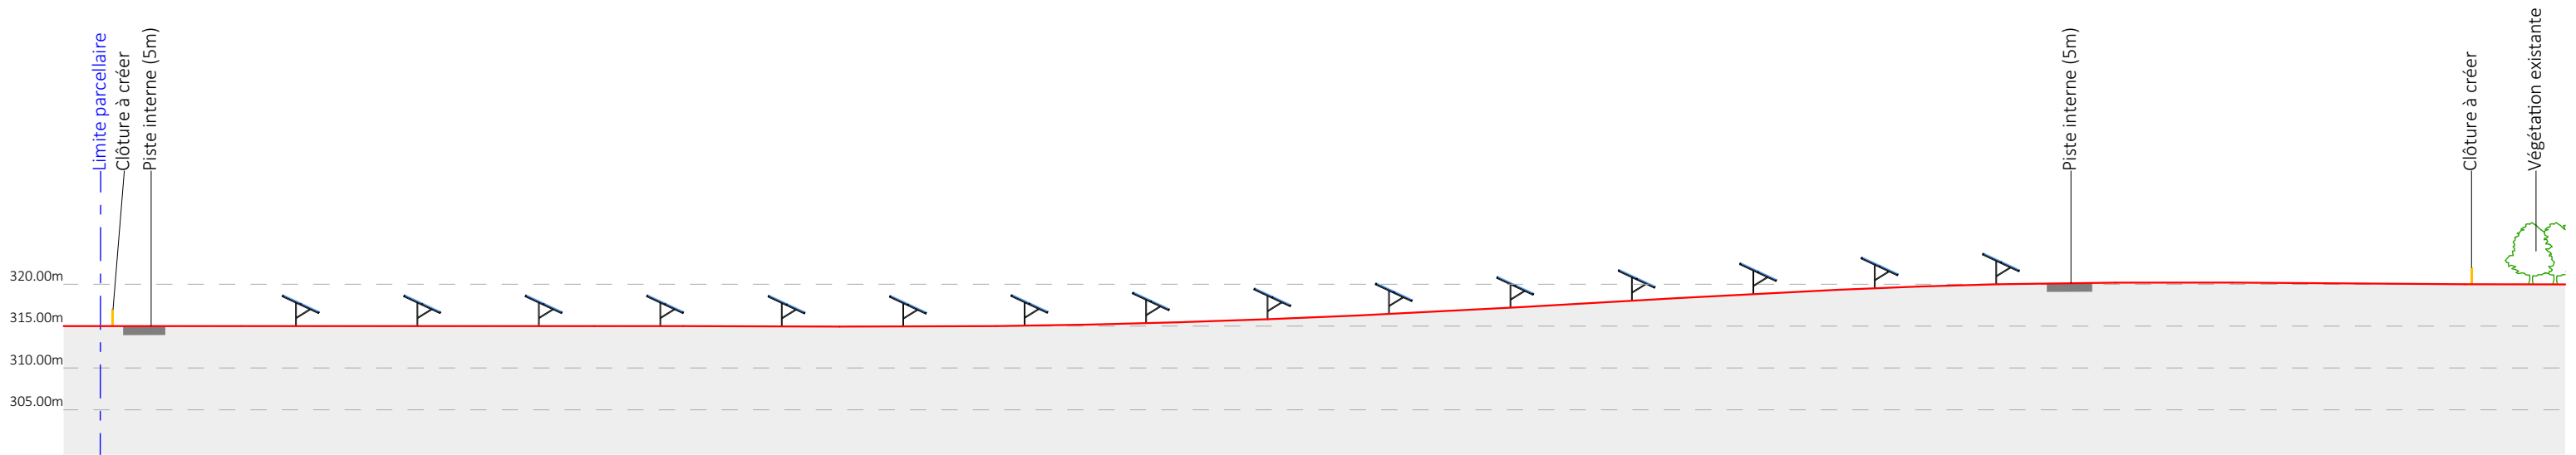


Coupe EE'- état projeté- échelle 1/750e

Nom du projet :		Dossier de Permis de Construire Centrale agrivoltaïque des Bussières		Architecte :	Maître d'ouvrage :	<div>Légende :</div> <div> Structures photovoltaïques</div> <div> Clôture à créer</div> <div> Végétation existante</div> <div> Piste interne</div>
Contenu du plan :		PC-03.6 PLAN EN COUPE EE' DU TERRAIN		<div>I'M IN ARCHITECTURE 2 rue d'Auteuil 75016 PARIS 06 71 15 45 63 // im.in.archi@gmx.com SAS au capital de 16500€ 533 863 940 R.C.S. PARIS</div>	<div>Contact :</div> <div> L'ENERGIE DURABLE DES TERRITOIRES</div> <div>2, rue de l'Epine 59650 Villeneuve-D'Ascq mail : manon.achalme@escofi.fr tél : +33 6 40 44 11 87</div>	
Commune (s):		Commune de Nantois (55500)				
Echelle :	1:750	NANTOIS PC-03.6				
Date	27/08/2026	<div>Echelle 1/750 au format A3</div> <div><div>01530m</div></div> <div>Format papier: A3</div>				

P.33/62

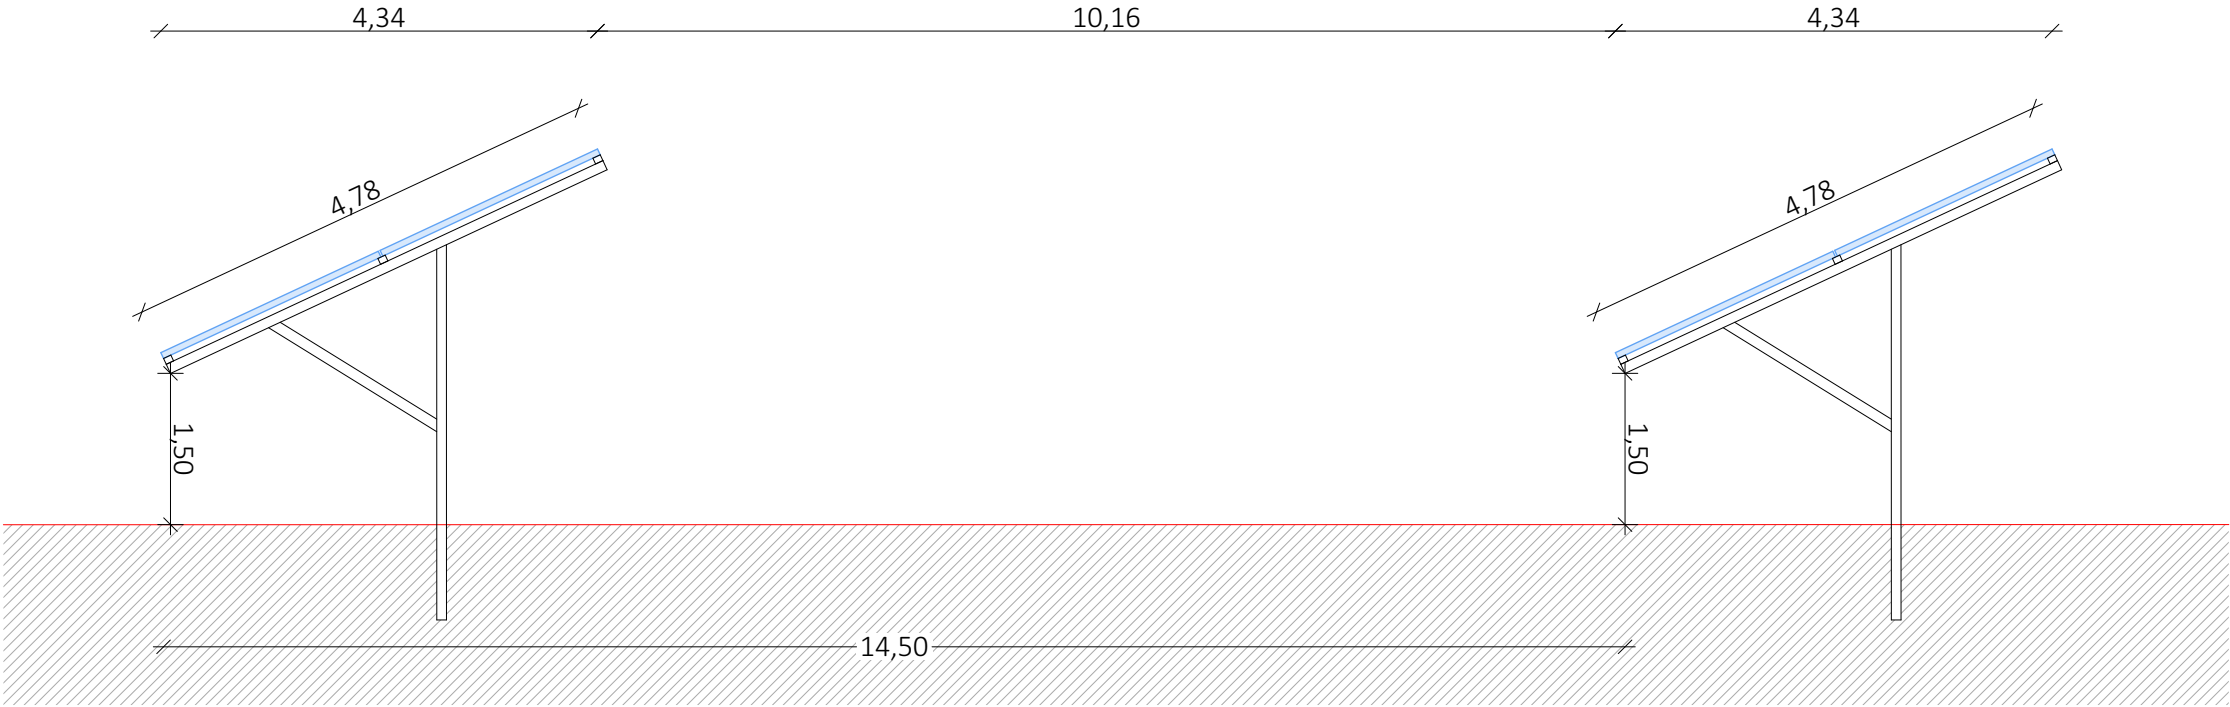


Detail d'une structure photovoltaïque 25° - Point bas 1.5m- Au sud des serres existantes

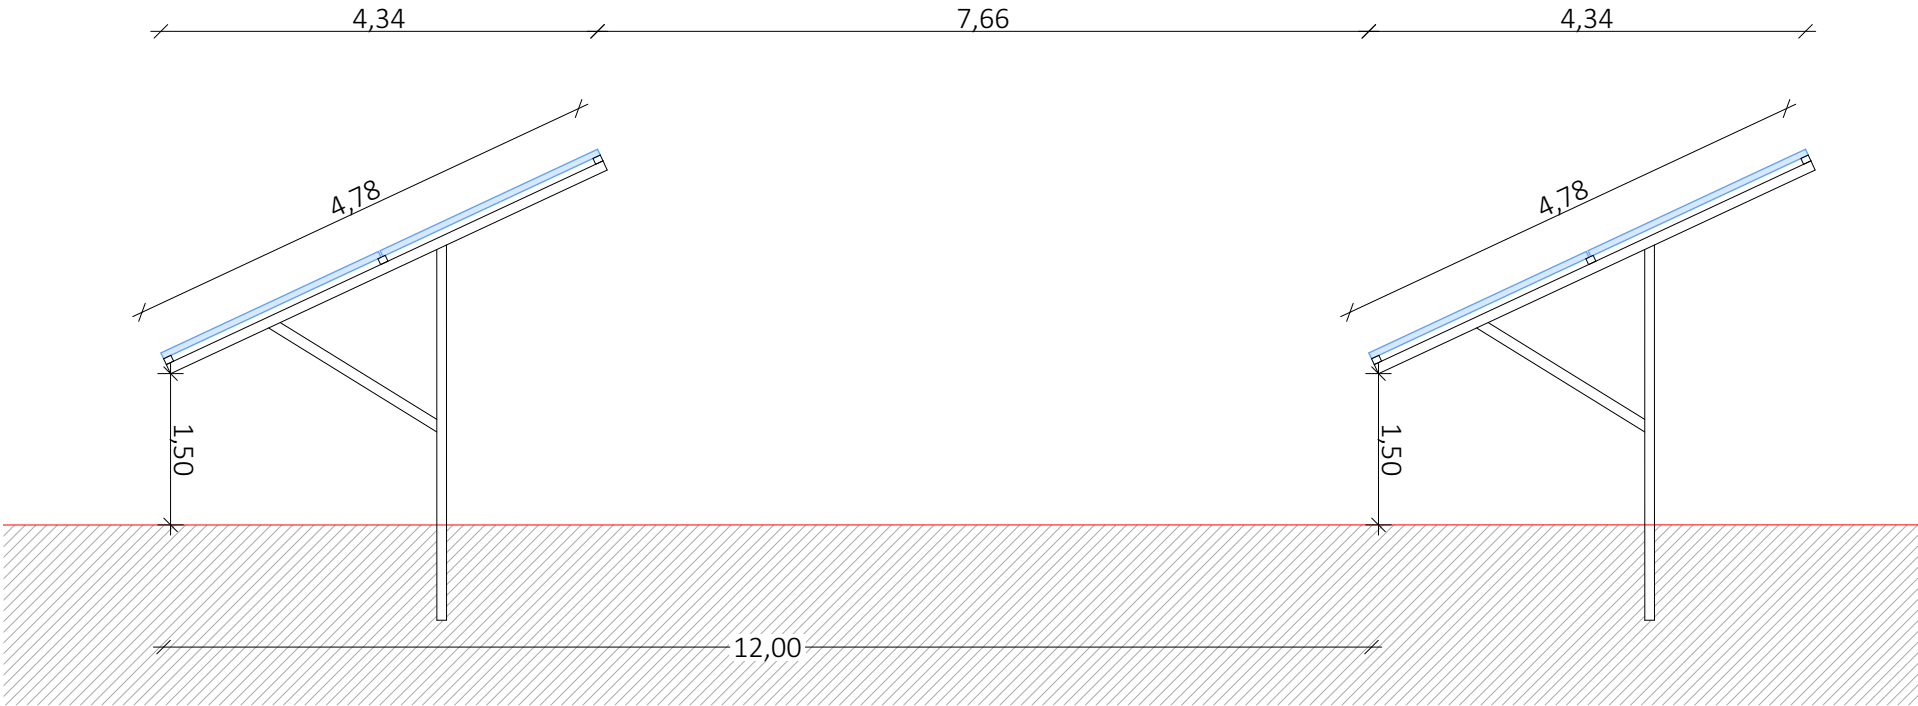


Detail d'une structure photovoltaïque 25° - Point bas 1.5m- Au nord des serres existantes

Nom du projet : Dossier de Permis de Construire Centrale agrivoltaïque des Bussières			Architecte :	Maître d'ouvrage : Centrale agrivoltaïque des Bussières	Légende : Détail structure fixe : Type structure : structure fixe sur pieux battus Taille panneau : 2,382 x 1,134m Nombre de panneaux par structure : 2V12 = 24 et 2V6 = 12 Orientation : Portrait Inclinaison : 25°
Contenu du plan : PC-03.7 DETAIL STRUCTURE PHOTOVOLTAIQUE				Contact : 	
Commune (s): Commune de Nantois (55500)				2, rue de l'Epine 59650 Villeneuve-D'Ascq mail : manon.achalme@escofi.fr tél : +33 6 40 44 11 87	
Echelle : 1:75	NANTOIS PC-03.7				
Date 27/08/2026	<div>Echelle 1/75 au format A3 </div>	Format papier: A3			


P.34/62

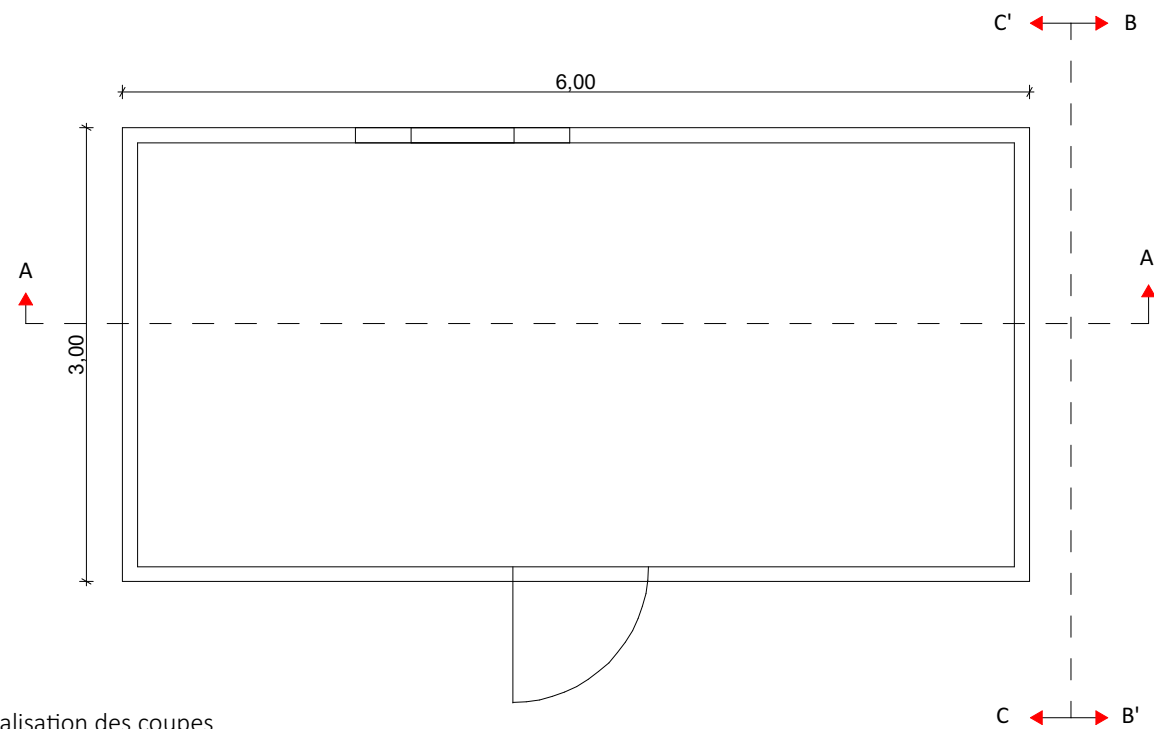


en plan- Localisation des coupes

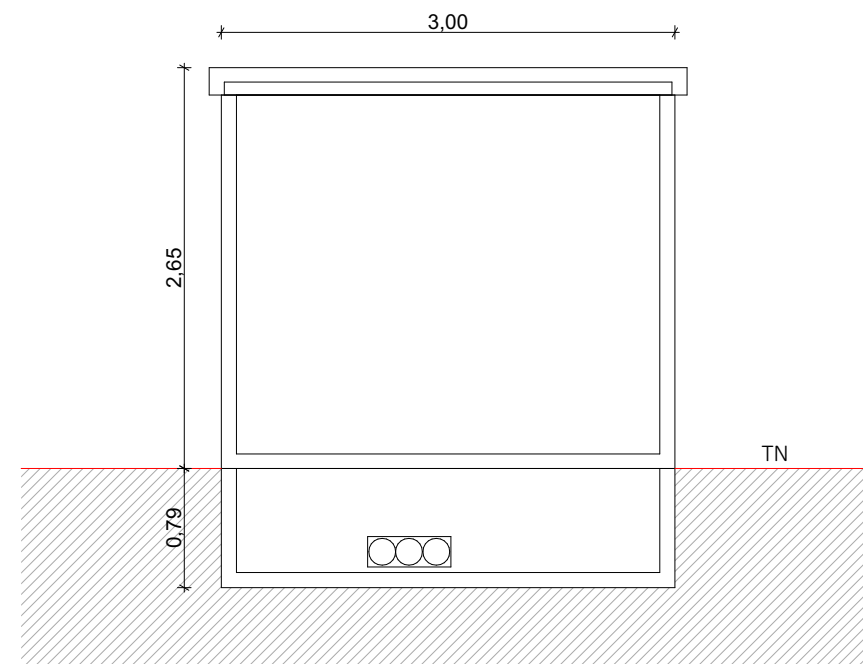

Coupe BB'

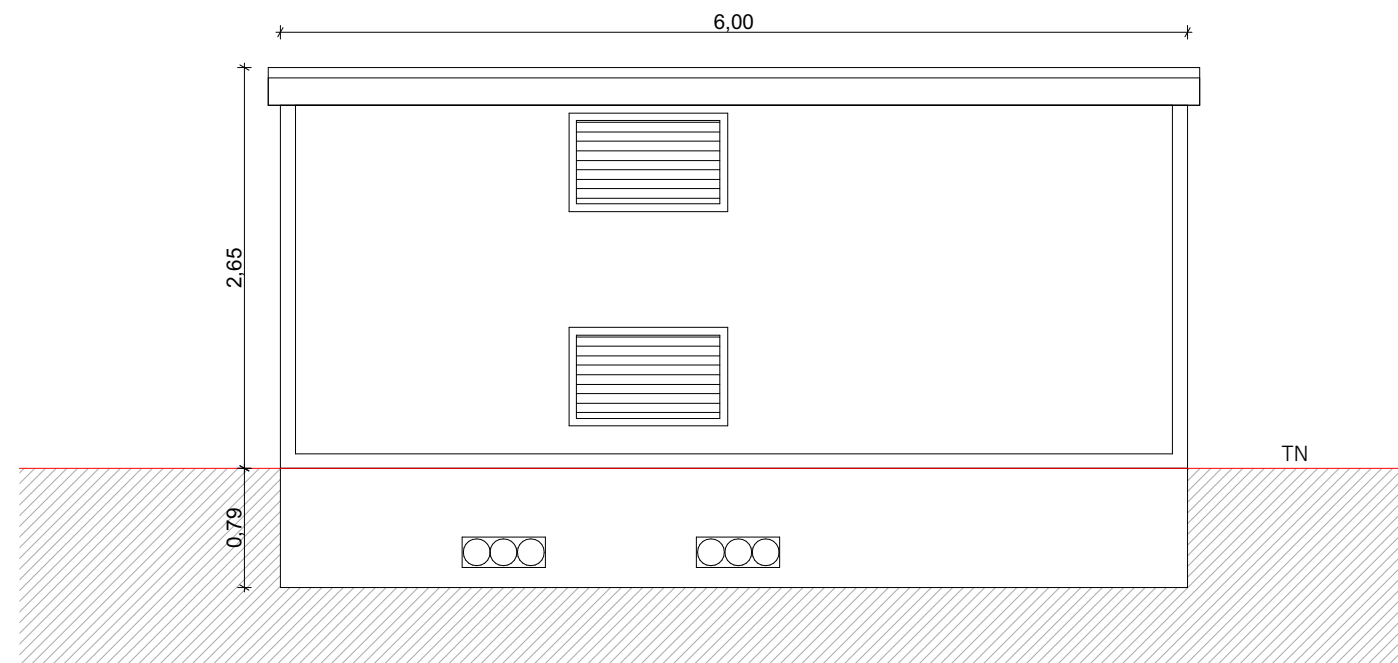

Coupe AA'

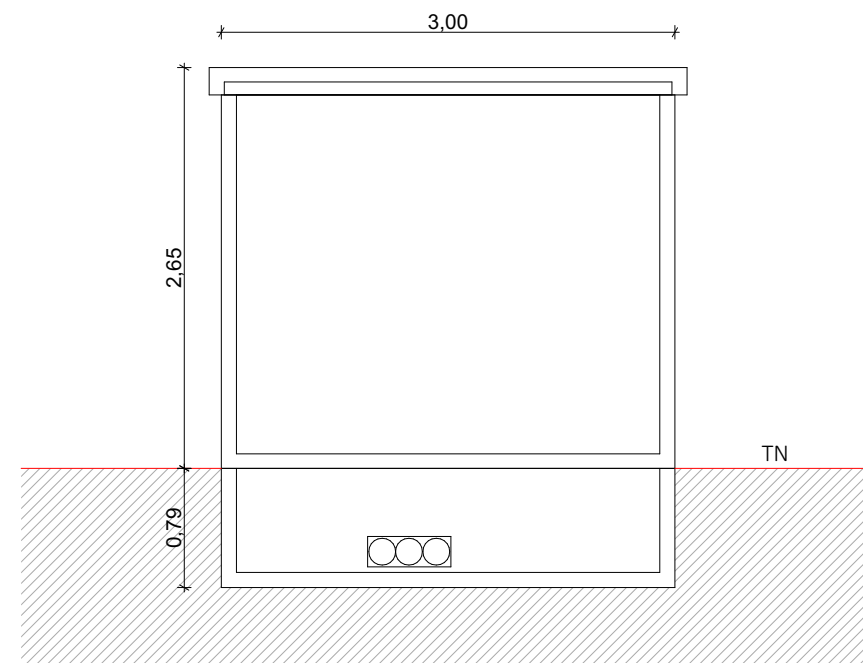

Coupe CC'

Mis à jour Août 2026

Nom du projet : Dossier de Permis de Construire Centrale agrivoltaïque des Bussières			Architecte :	Maître d'ouvrage : Centrale agrivoltaïque des Bussières	Légende : Détail poste de transformation : Longueur : 6m Largeur : 3m Hauteur : 2,65m Aspect extérieur : RAL 7013
Contenu du plan : PC-03.8 DETAIL D'UN POSTE DE TRANSFORMATION			<div>I'M IN ARCHITECTURE 2 rue d'Auteuil 75016 PARIS 06 71 15 45 63 // im.in.archi@gmx.com SAS au capital de 16500€ 533 863 940 R.C.S. PARIS</div>	Contact : <div>ESCOFI L'ÉNERGIE DURABLE DES TERRITOIRES</div> 2, rue de l'Épine 59650 Villeneuve-D'Ascq mail : manon.achalme@escofi.fr tél : +33 6 40 44 11 87	
Commune (s): Commune de Nantois (55500)					
Echelle : 1:50	NANTOIS PC-03.8				
Date 27/08/2026	<div>Echelle 1/50 au format A3 </div>	Format papier: A3			

P.35/62