



PC 3- PLANS EN COUPE DU TERRAIN
ET DES CONSTRUCTIONS

Nom du projet : Centrale agrivoltaïque des Bussières			Architecte :	Maître d'ouvrage : Centrale agrivoltaïque des Bussières	Légende :
Contenu du plan : PC-03 PLANS EN COUPE			<div>I'M IN ARCHITECTURE 2 rue d'Auteuil 75016 PARIS 06 71 15 45 63 // im.in.archi@gmx.com SAS au capital de 16500€ 533 863 940 R.C.S. PARIS</div>	Contact : <div>ESCOFI L'ÉNERGIE DURABLE DES TERRITOIRES</div> <div>2, rue de l'Epine 59650 Villeneuve-D'Ascq mail : manon.achalme@escofi.fr tél : +33 6 40 44 11 87</div>	
Commune (s): Commune de Naix-aux-Forges (55500)					
Echelle :	NAIX-AUX-FORGES PC-03				
Date	Format papier: A3				
27/08/2026					


P24/53

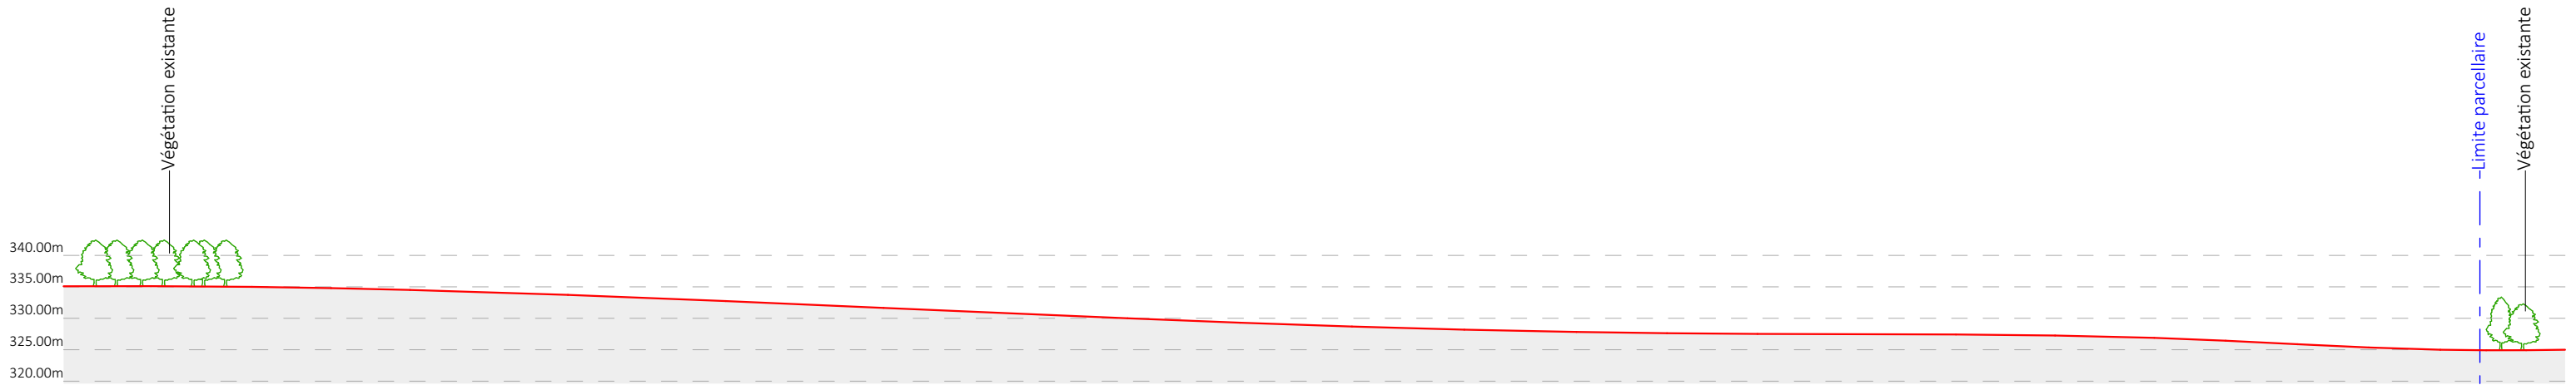

Coupe AA'- état existant- échelle 1/1000e

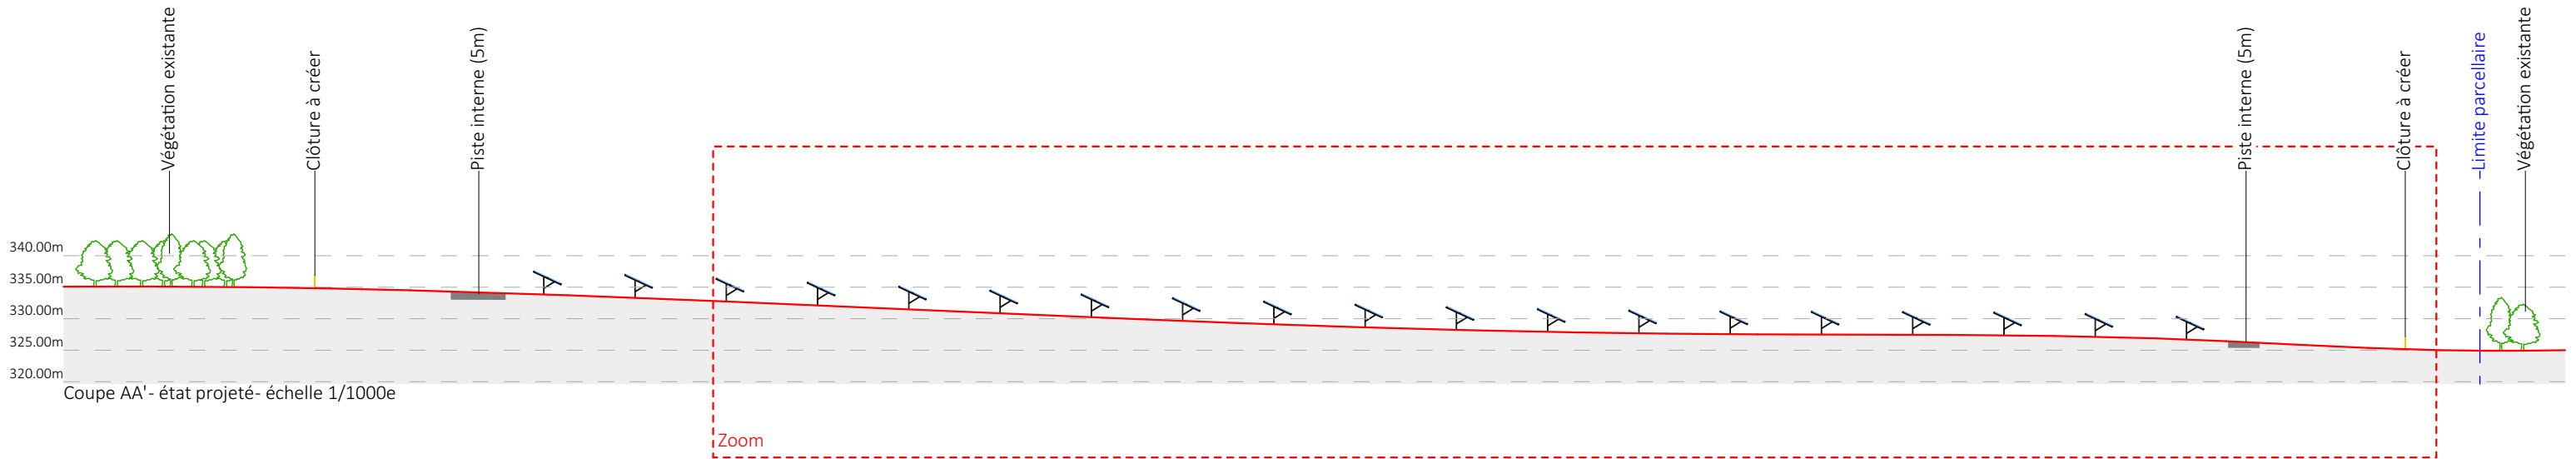


Coupe AA'- état projeté- échelle 1/1000e

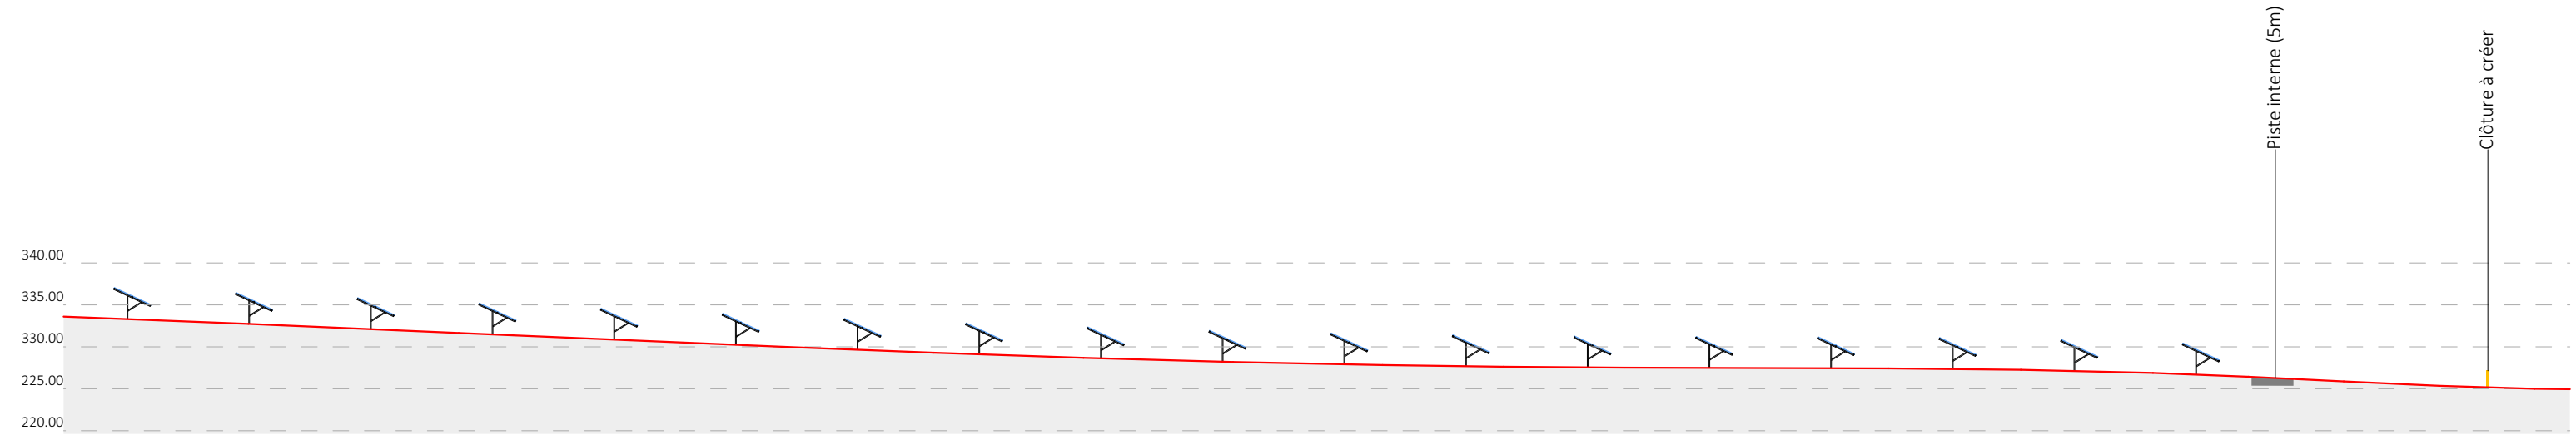


Coupe AA' zoom- état projeté- échelle 1/750e

Nom du projet : Dossier de Permis de Construire Centrale agrivoltaïque des Bussières		Architecte :	Maitre d'ouvrage : Centrale agrivoltaïque des Bussières	<div>Légende :</div> <div><div></div>Structures photovoltaïques</div> <div><div></div>Clôture à créer</div> <div><div></div>Végétation existante</div> <div><div></div>Piste interne</div>
--	--	--------------	--	--

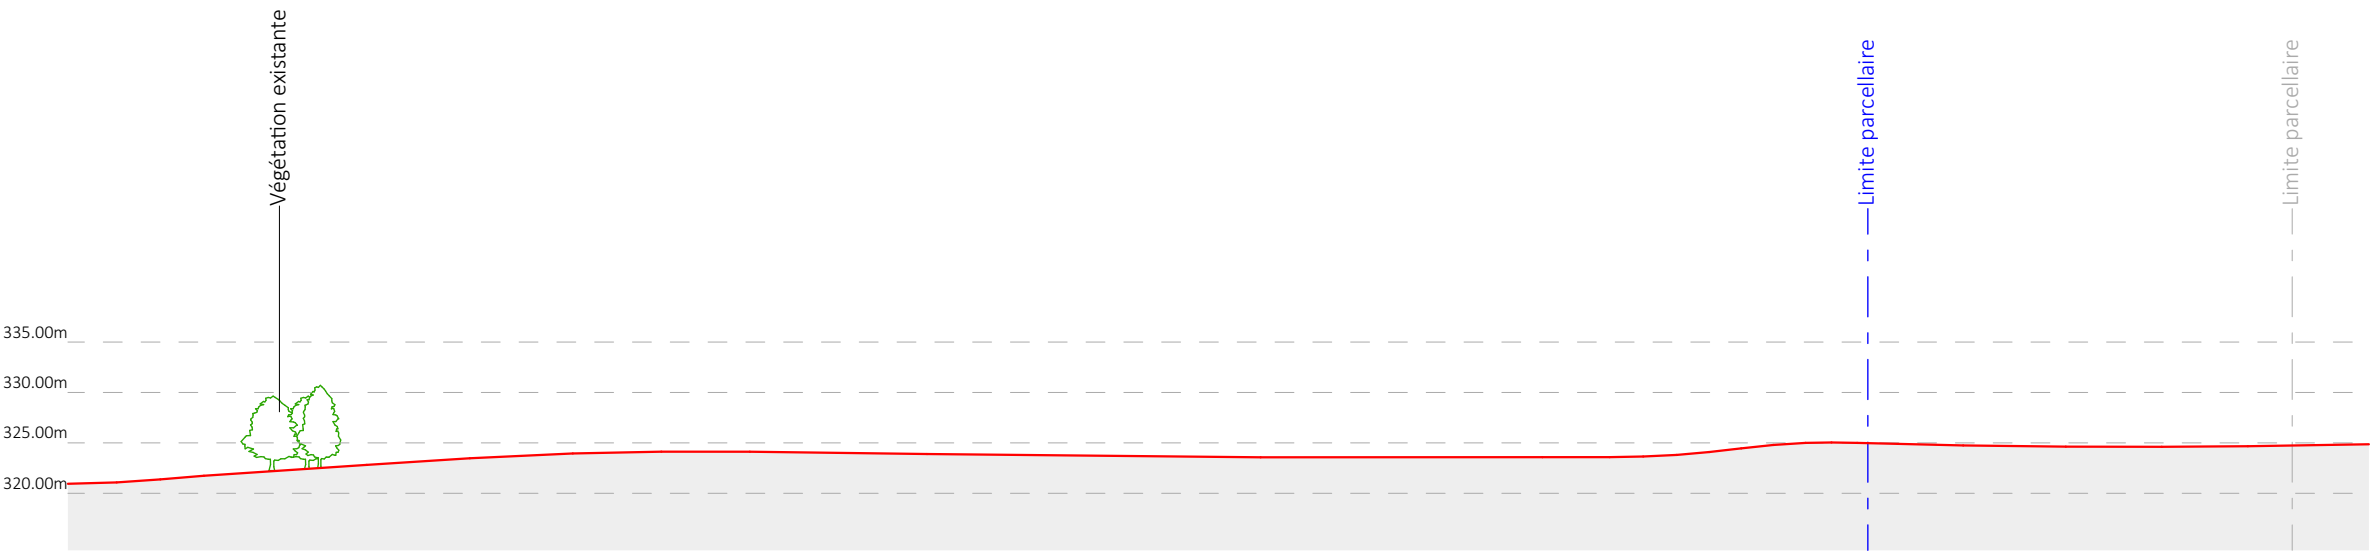


Coupe BB'- état existant- échelle 1/750e

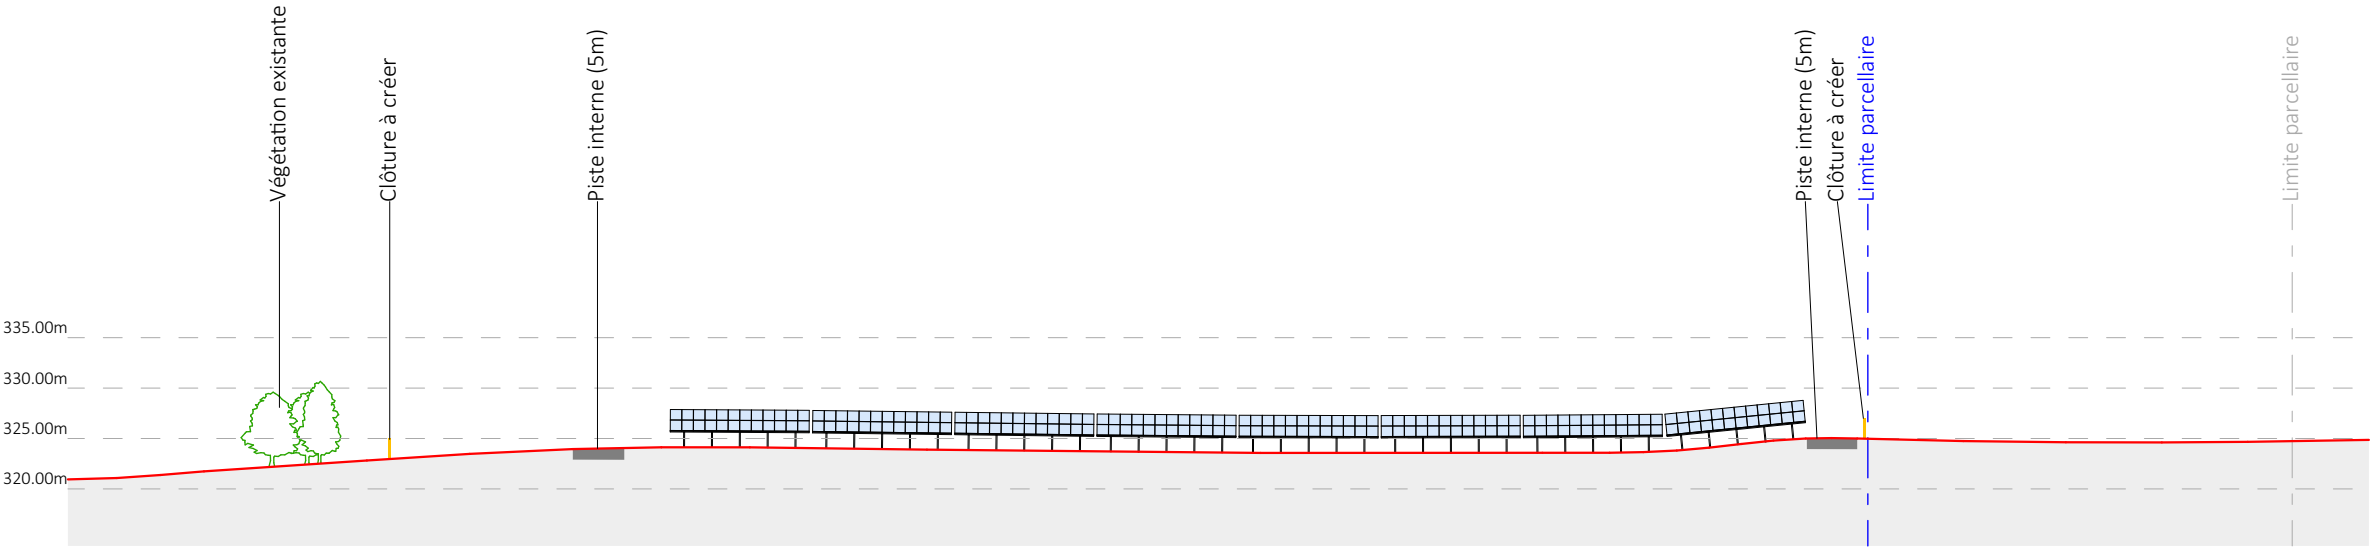

Coupe BB'- état projeté- échelle 1/750e

Nom du projet : Dossier de Permis de Construire Centrale agrivoltaïque des Bussières		Architecte : <div><div>I'M IN ARCHITECTURE</div><div>2 rue d'Auteuil 75016 PARIS</div><div>06 71 15 45 63 // im.in.archi@gmx.com</div><div>SAS au capital de 16500€</div><div>533 863 940 R.C.S. PARIS</div></div>	Maître d'ouvrage : Centrale agrivoltaïque des Bussières Contact : <div><div>ESCOFI</div><div>L'ÉNERGIE DURABLE DES TERRITOIRES</div><div>2, rue de l'Epine</div><div>59650 Villeneuve-D'Ascq</div><div>mail : manon.achalme@escofi.fr</div><div>tél : +33 6 40 44 11 87</div></div>	Légende : <div><div><div></div></div>Structures photovoltaïques</div> <div><div>I</div>Clôture à créer</div> <div><div><div></div></div>Végétation existante</div> <div><div></div>Piste interne</div>
Contenu du plan : PC-03.3 PLAN EN COUPE BB' DU TERRAIN				
Commune (s): Commune de Naix-aux-Forges (55500)				
Echelle : 1:750	NAIX-AUX-FORGES PC-03.3			
Date 27/08/2026	<div>Echelle 1/750 au format A3</div> <div><div>0</div><div>15</div><div>30m</div></div>	Format papier: A3		

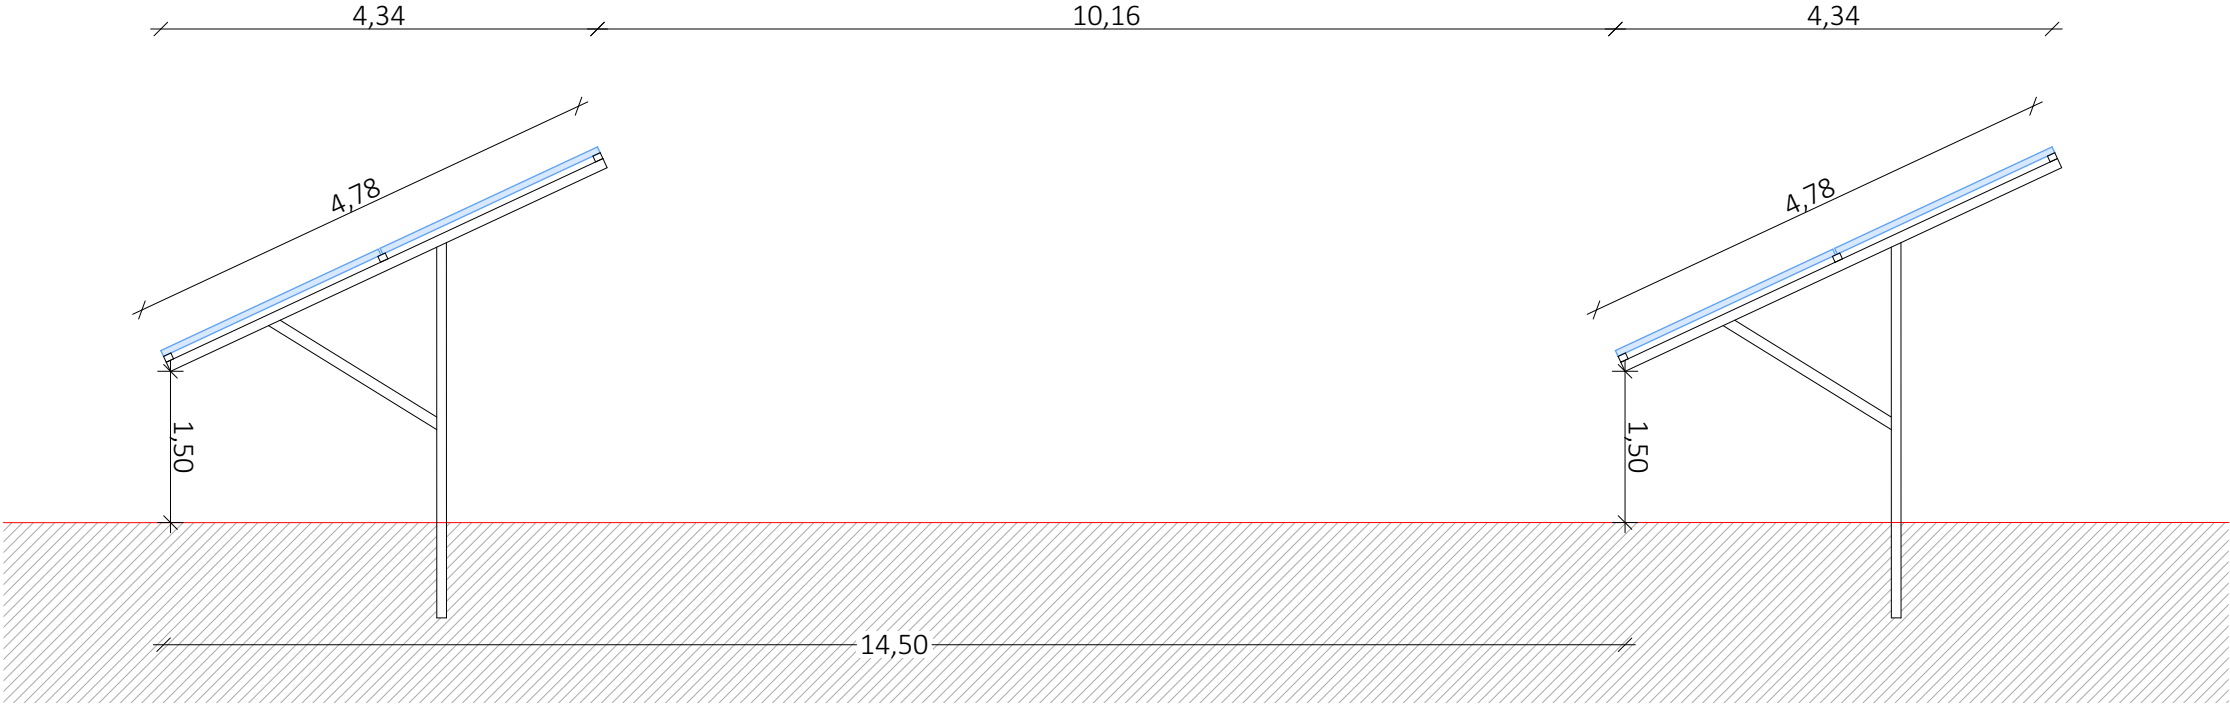

Detail d'une structure photovoltaïque 25° - Point bas 1.5m

Nom du projet : Centrale agrivoltaïque des Bussières			Architecte :	Maître d'ouvrage : Centrale agrivoltaïque des Bussières	Légende : Détail structure fixe : Type structure : structure fixe sur pieux battus Taille panneau : 2,382 x 1,134m Nombre de panneaux par structure : 2V12 = 24 et 2V6 = 12 Orientation : Portrait Inclinaison : 25°
Contenu du plan : PC-03.4 DETAIL STRUCTURE PHOTOVOLTAIQUE			<div>I'M IN ARCHITECTURE 2 rue d'Auteuil 75016 PARIS 06 71 15 45 63 // im.in.archi@gmx.com SAS au capital de 16500€ 533 863 940 R.C.S. PARIS</div>	Contact : <div>ESCOFI L'ÉNERGIE DURABLE DES TERRITOIRES</div> 2, rue de l'Epine 59650 Villeneuve-D'Ascq mail : manon.achalme@escofi.fr tél : +33 6 40 44 11 87	
Commune (s): Commune de Naix-aux-Forges (55500)					
Echelle : 1:75	NAIX-AUX-FORGES PC-03.4				
Date 27/08/2026	Echelle 1/75 au format A3 <div>0 1,5 3m</div>	Format papier: A3			

P28/53