PC 3- PLANS EN COUPE DU TERRAIN ET DES CONSTRUCTIONS

Nom du projet :	Dossier de Permis de Construire Centrale agrivoltaïque des Bussières		Architecte :	Maître d'ouvrage : Centrale agrivoltaïque des Bussières	Légende :
Contenu du plan :	PC-03 PLANS EN COUPE		I'M IN ARCHITECTURE 2 rue d'Auteuil 75016 PARIS 06 71 15 45 63 // im.in.archi@gmx.com SAS au capital de 16500€ 533 863 940 R.C.S. PARIS	Contact : ESCOFI L'ÉNERGIE DURABLE DES TERRITOIRES 2, rue de l'Epine 59650 Villeneuve-D'Ascq mail : manon.achalme@escofi.fr tél : +33 6 40 44 11 87	
Commune (s):	Commune de Menaucourt (55500)				
Echelle :	MENAUCOURT PC-03				
Date		Format papier:			
27/08/2026		A3			

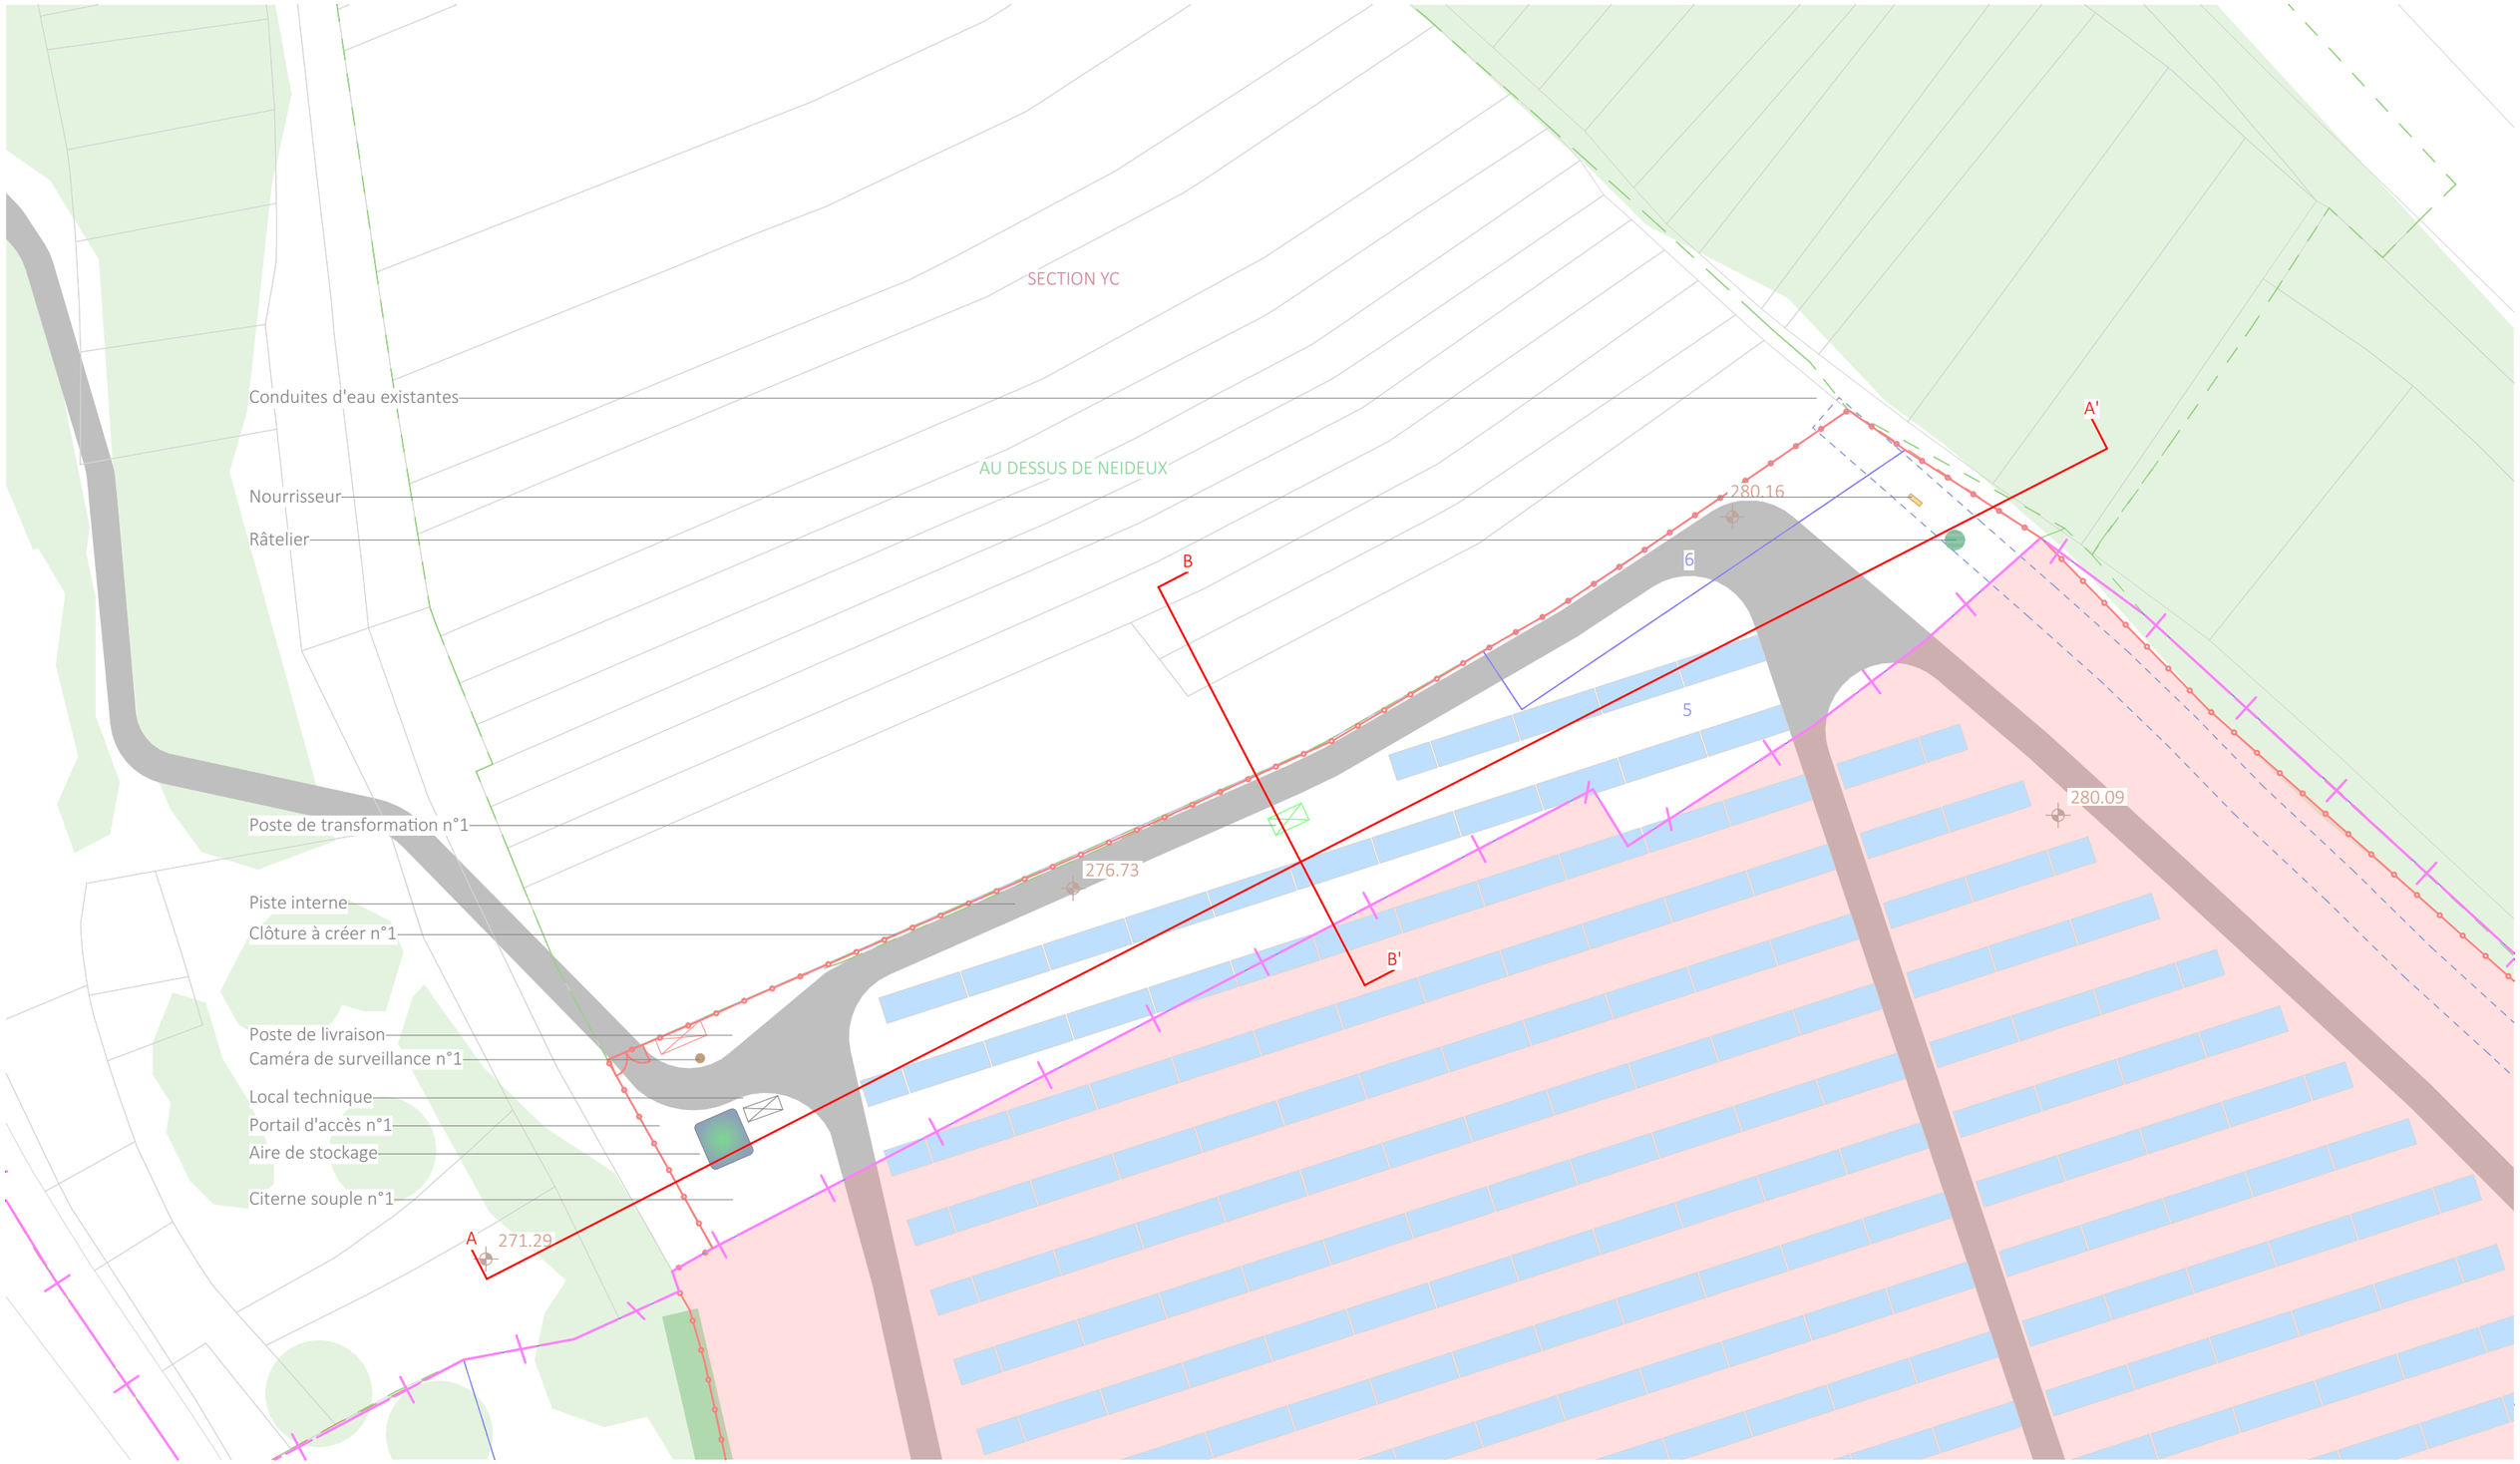

Nom du projet : Dossier de Permis de Construire
Centrale agrivoltaïque des Bussières

Contenu du plan : PC-03.1 PLAN DE LOCALISATION DES COUPES

Commune (s): Commune de Menaucourt (55500)

Echelle : 1:1000

MENAUCOURT PC-03.1

Date
27/08/2026

Echelle 1/1000 au format A3
0 20 400m

Format papier: A3

Architecte :
I'M IN ARCHITECTURE
2 rue d'Auteuil 75016 PARIS
06 71 15 45 63 // im.in.archi@gmx.com
SAS au capital de 16500€
533 863 944 R.C.S. PARIS

Maître d'ouvrage :
Centrale agrivoltaïque des Bussières
Contact :
ESCOFI L'ÉNERGIE DURABLE DES TERRITOIRES
2, rue de l'Epine
59650 Villeneuve-D'Ascq
mail : manon.achalme@escofi.fr
tél : +33 6 40 44 11 87

Légende :
- Structures photovoltaïques
- Clôture à créer
- Zone non concernée par la demande
- Limite communale
- Citerne
- Points altimétriques (276.73)
- Conduites d'eau existantes
- Piste interne
- Caméra de surveillance
- Végétation existante
- Zone de contention
- Haie à créer
- Râtelier
- Abreuvoir
- Nourrisseur
- Poste de transformation

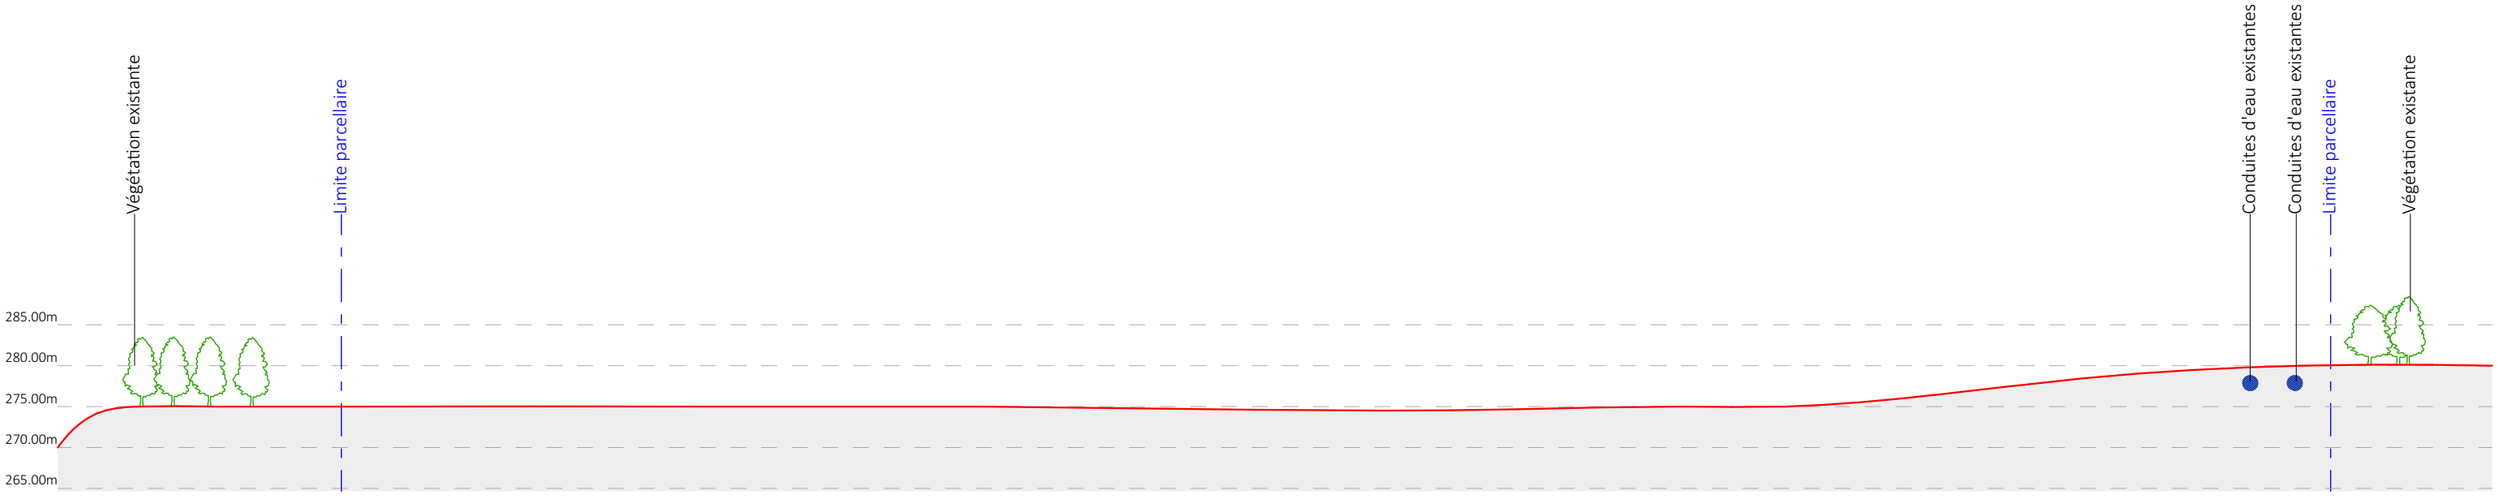

Coupe AA'- état existant- échelle 1/750e

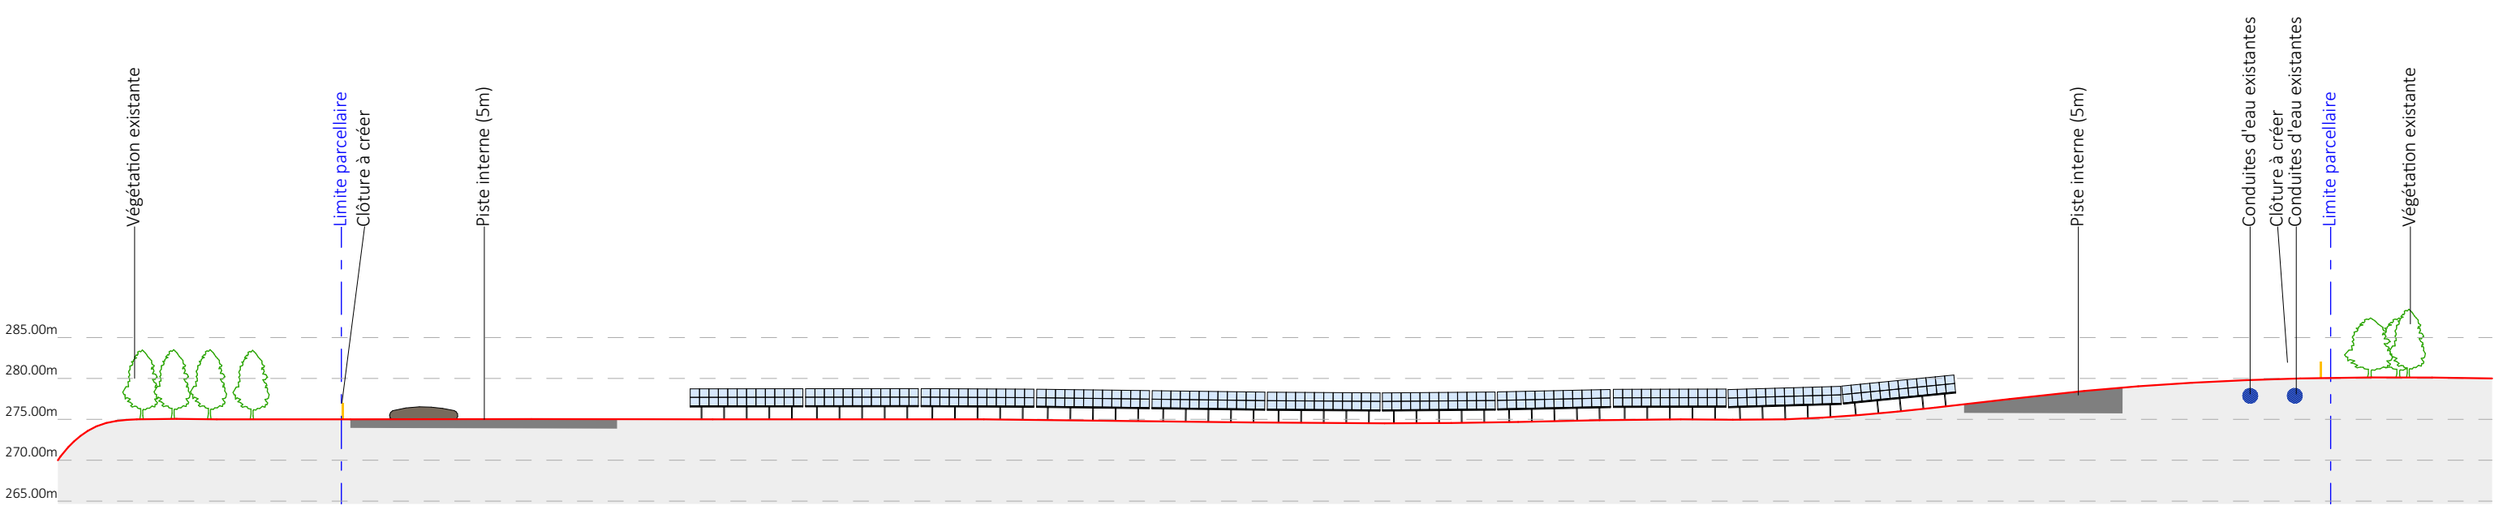

Coupe AA'- état projeté- échelle 1/750e

Mis à jour Août 2026

Nom du projet :	Dossier de Permis de Construire Centrale agrivoltaïque des Bussières	Architecte :	Maître d'ouvrage : Centrale agrivoltaïque des Bussières	Légende : Structures photovoltaïques Clôture à créer Haie à créer Piste interne Végétation existante
Contenu du plan :	PC-03.2 PLAN EN COUPE AA' DU TERRAIN	I'M IN ARCHITECTURE 2 rue d'Auteuil 75016 PARIS 06 71 15 45 63 // im.in.archi@gmx.com SAS au capital de 16500€ 533 863 940 R.C.S. PARIS	Contact : ESCOFI L'ÉNERGIE DURABLE DES TERRITOIRES 2, rue de l'Epine 59650 Villeneuve-D'Ascq mail : manon.achalme@escofi.fr tél : +33 6 40 44 11 87	
Commune (s):	Commune de Menaucourt (55500)			
Echelle : 1:750	MENAUCOURT PC-03.2			
Date 27/08/2026	Echelle 1/750 au format A3 0 15 30m		Format papier: A3	

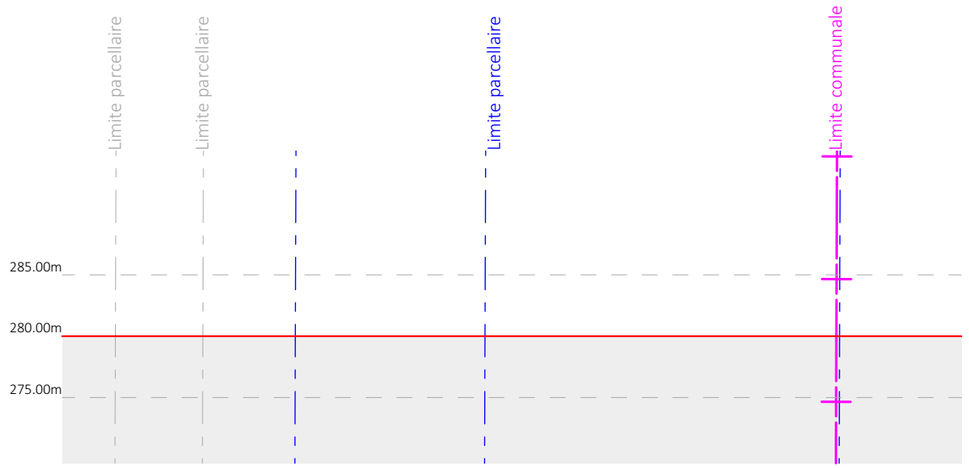

Coupe BB'- état existant- échelle 1/500e

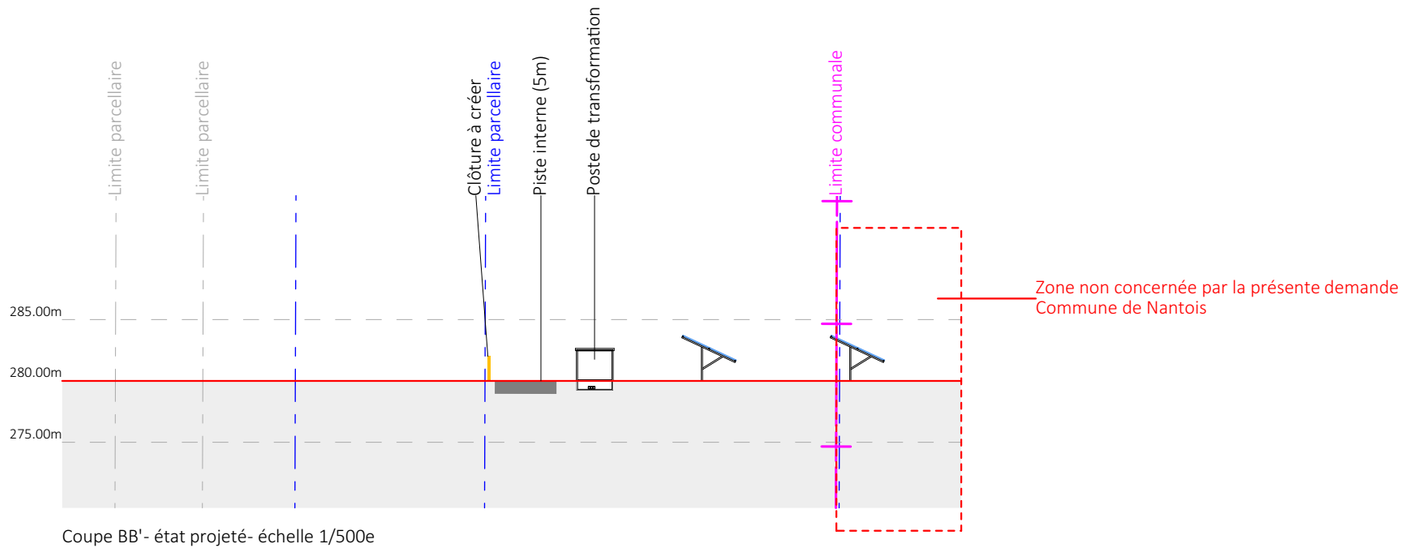

Coupe BB'- état projeté- échelle 1/500e

Nom du projet :	Dossier de Permis de Construire Centrale agrivoltaïque des Bussières		Architecte :	Maître d'ouvrage : Centrale agrivoltaïque des Bussières
Contenu du plan :	PC-03.3 PLAN EN COUPE BB' DU TERRAIN		I'M IN ARCHITECTURE 2 rue d'Auteuil 75016 PARIS 06 71 15 45 63 // im.in.archi@gmx.com SAS au capital de 16500€ 533 863 940 R.C.S. PARIS	Contact : ESCOFI L'ÉNERGIE DURABLE DES TERRITOIRES 2, rue de l'Epine 59650 Villeneuve-D'Ascq mail : manon.achalme@escofi.fr tél : +33 6 40 44 11 87
Commune (s):	Commune de Menaucourt (55500)			
Echelle : 1:500	MENAUCOURT PC-03.3			
Date 27/08/2026	Echelle 1/500 au format A3 0 10 20m	Format papier: A3		

Légende :

- Structures photovoltaïques
- Clôture à créer
- Poste de transformation
- Piste interne

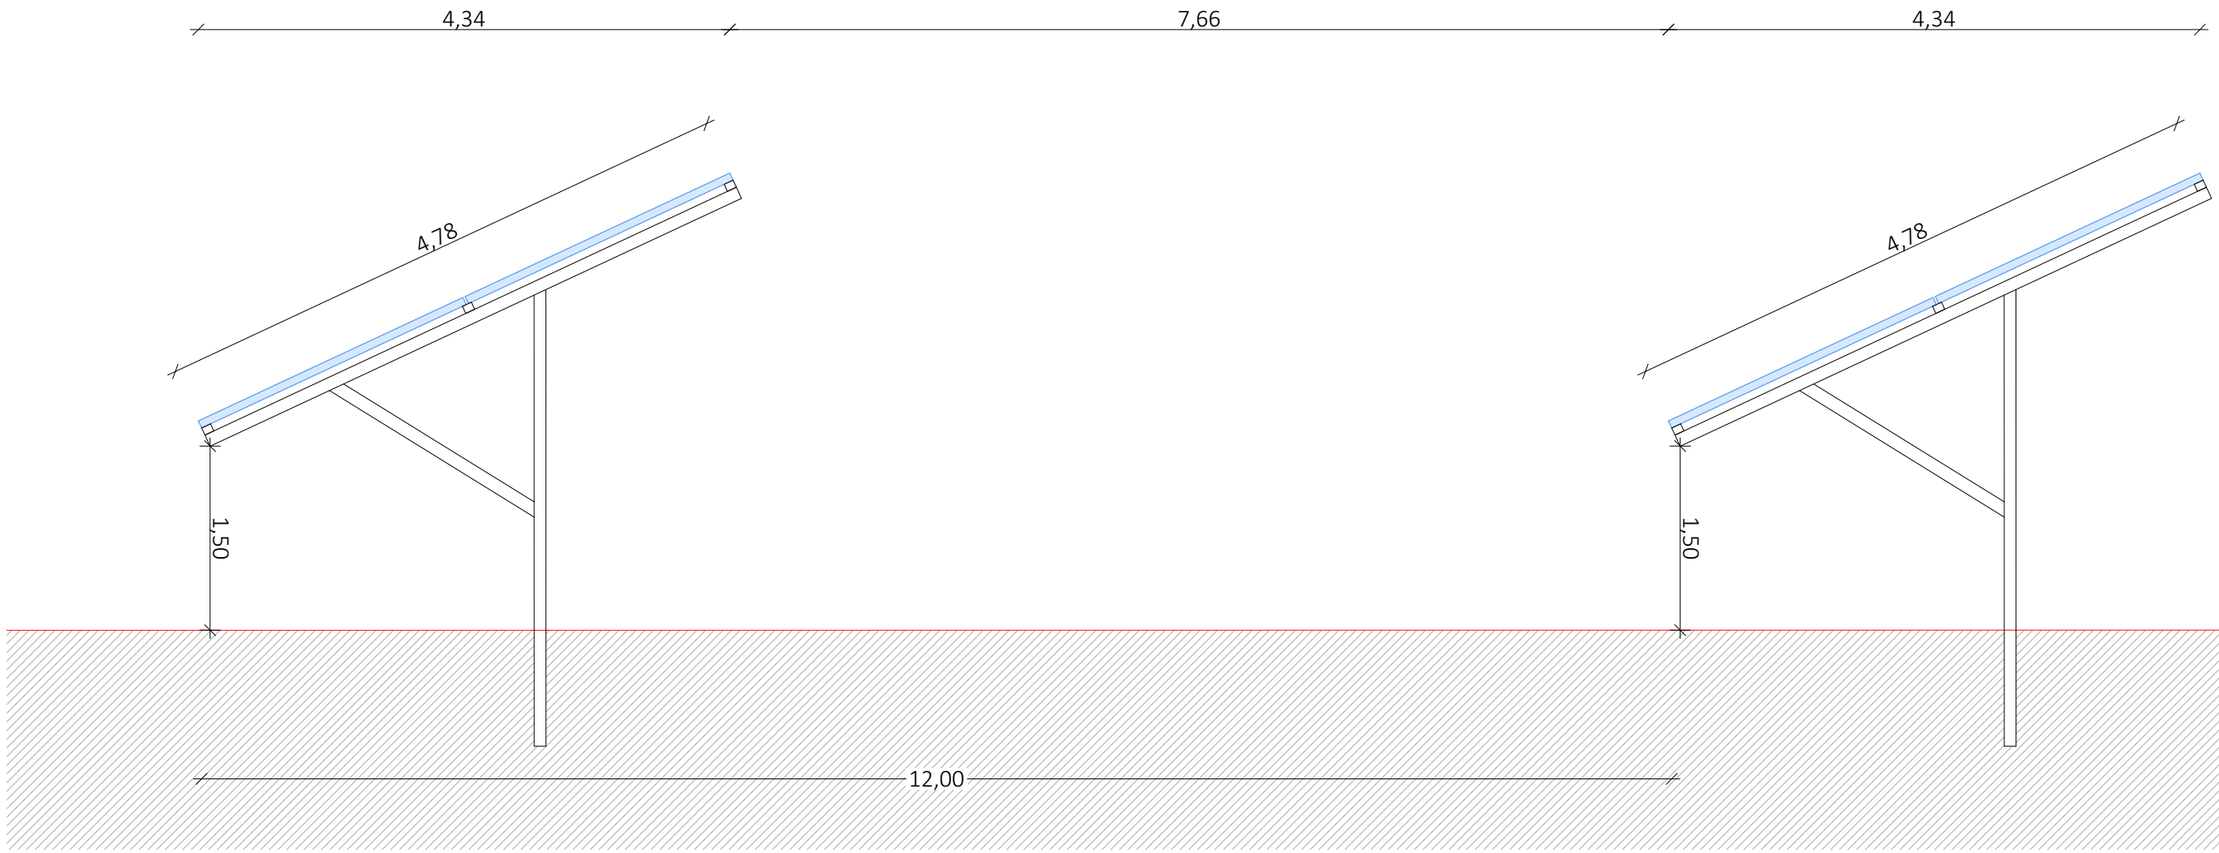

Detail d'une structure photovoltaïque 25°- Point bas 1.5m

Nom du projet :	Dossier de Permis de Construire Centrale agrivoltaïque des Bussières	Architecte :	Maître d'ouvrage : Centrale agrivoltaïque des Bussières
Contenu du plan :	PC-03.4 DETAIL STRUCTURE PHOTOVOLTAIQUE	I'M IN ARCHITECTURE 2 rue d'Auteuil 75016 PARIS 06 71 15 45 63 // im-in.archi@gmx.com SAS au capital de 16500€ 533 863 940 R.C.S. PARIS	Contact : ESCOFI L'ÉNERGIE DURABLE DES TERRITOIRES 2, rue de l'Epine 59650 Villeneuve-D'Ascq mail : manon.achalme@escofi.fr tél : +33 6 40 44 11 87
Commune (s):	Commune de Menaucourt (55500)		
Echelle : 1:50	MENAUCOURT PC-03.4		
Date 27/08/2026	Echelle 1/50 au format A3 0 1 2m	Format papier: A3	

Légende :

Détail structure fixe :

Type structure : structure fixe sur pieux battus
Taille panneau : 2,382 x 1,134m
Nombre de panneaux par structure : 2V12 = 24 et 2V6 = 12
Orientation : Portrait
Inclinaison : 25°

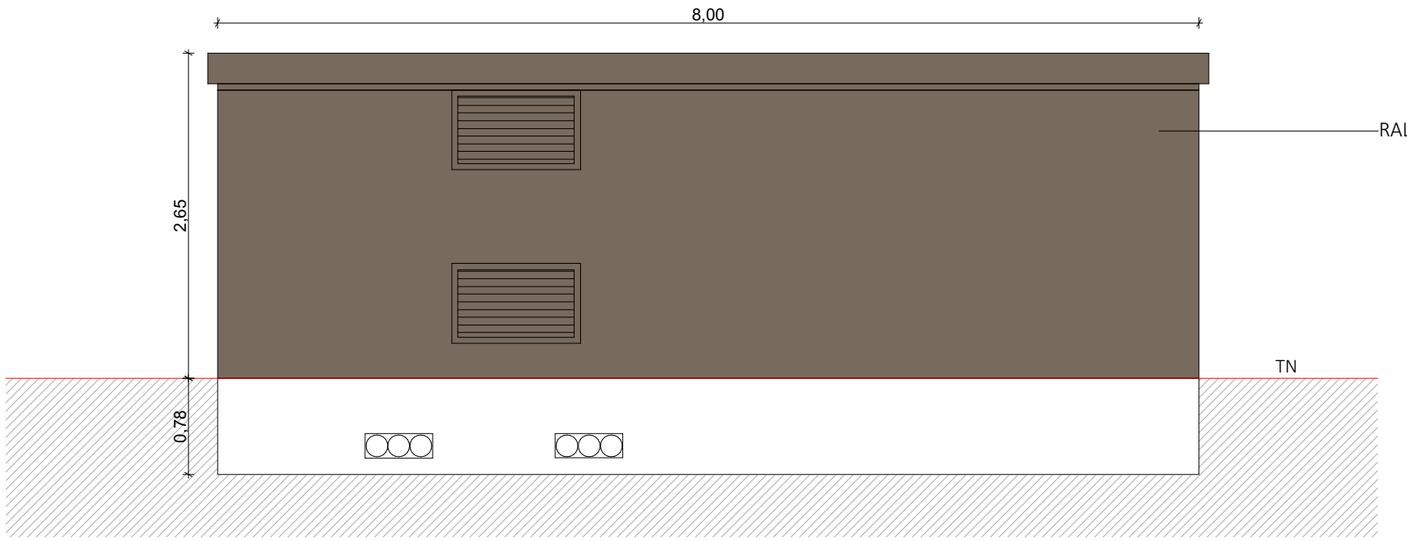

Facade nord-est

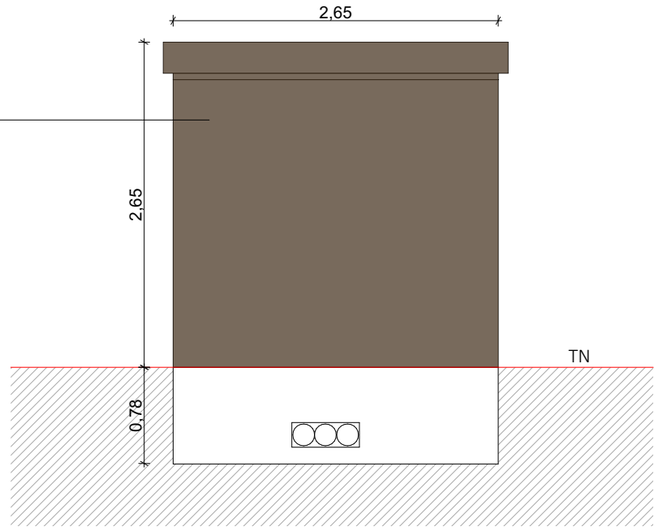

Facade sud-est

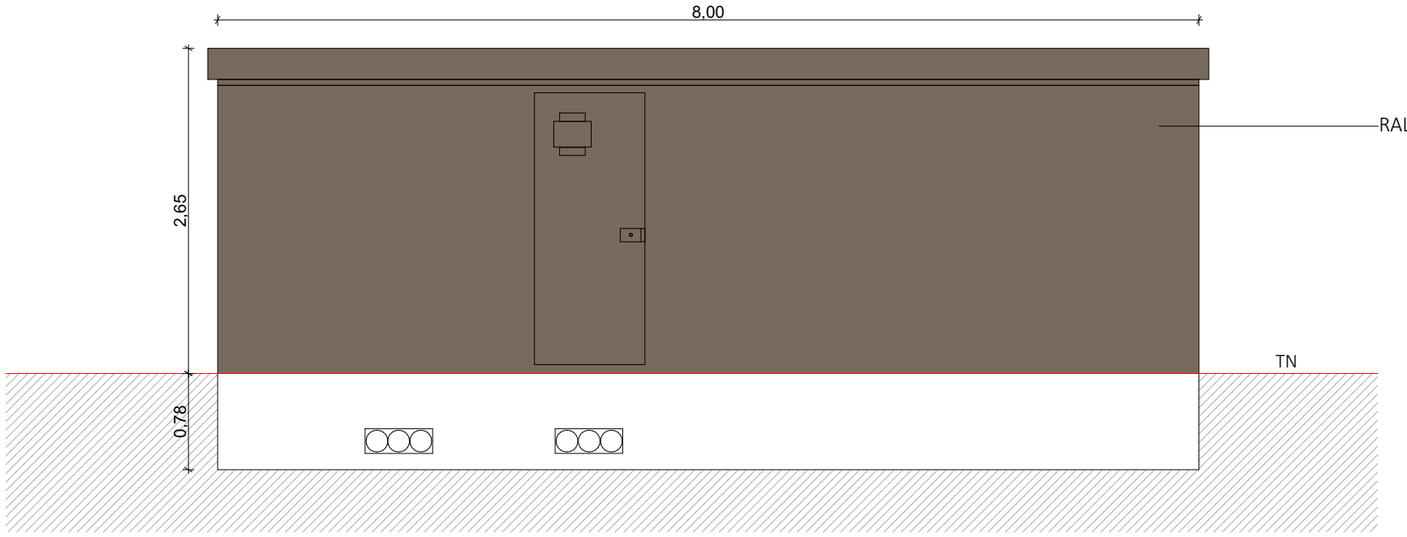

Facade sud-ouest

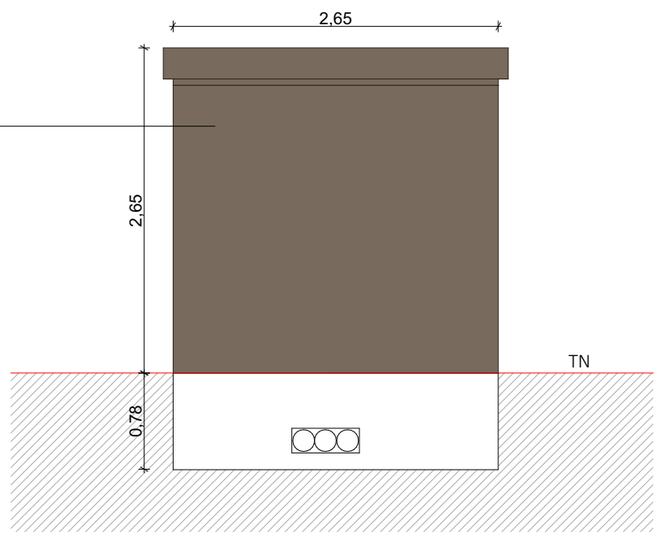

Facade nord-ouest

Mis à jour Août 2026

Nom du projet : Dossier de Permis de Construire Centrale agrivoltaïque des Bussières		Architecte :	Maître d'ouvrage : Centrale agrivoltaïque des Bussières
Contenu du plan : PC-03.5 DETAIL DU POSTE DE LIVRAISON		I'M IN ARCHITECTURE 2 rue d'Auteuil 75016 PARIS 06 71 15 45 63 // im-in.archi@gmx.com SAS au capital de 16500€ 533 863 940 R.C.S. PARIS	Contact : ESCOFI L'ÉNERGIE DURABLE DES TERRITOIRES 2, rue de l'Epine 59650 Villeneuve-D'Ascq mail : manon.achalme@escofi.fr tél : +33 6 40 44 11 87
Commune (s): Commune de Menaucourt (55500)			
Echelle : 1:50	MENAUCOURT PC-03.5		
Date 27/08/2026	Echelle 1/50 au format A3 0 1 2m	Format papier: A3	

Légende :

Détail poste de livraison :

Longueur : 8m
Largeur : 2,65m
Hauteur : 2,65m
Aspect extérieur : RAL 7013

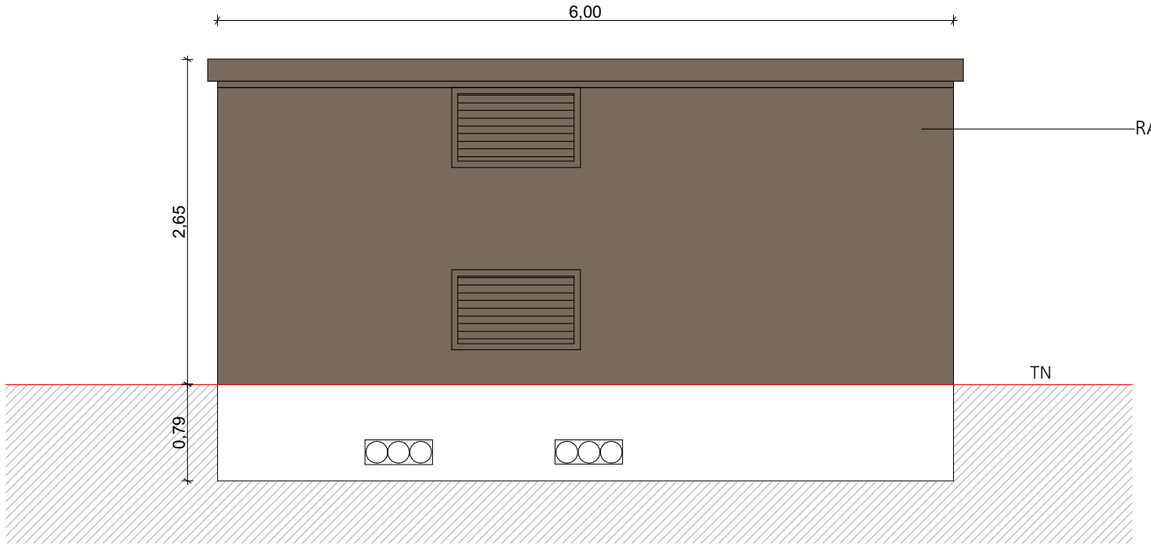

Facade nord-est

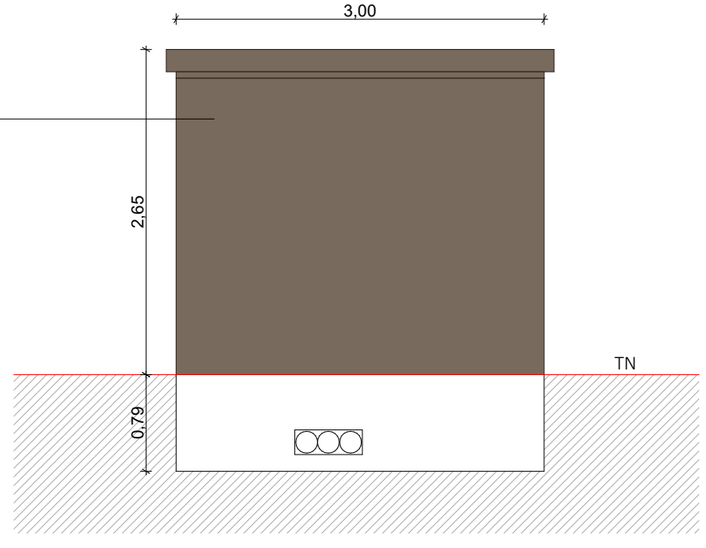

Facade sud-est

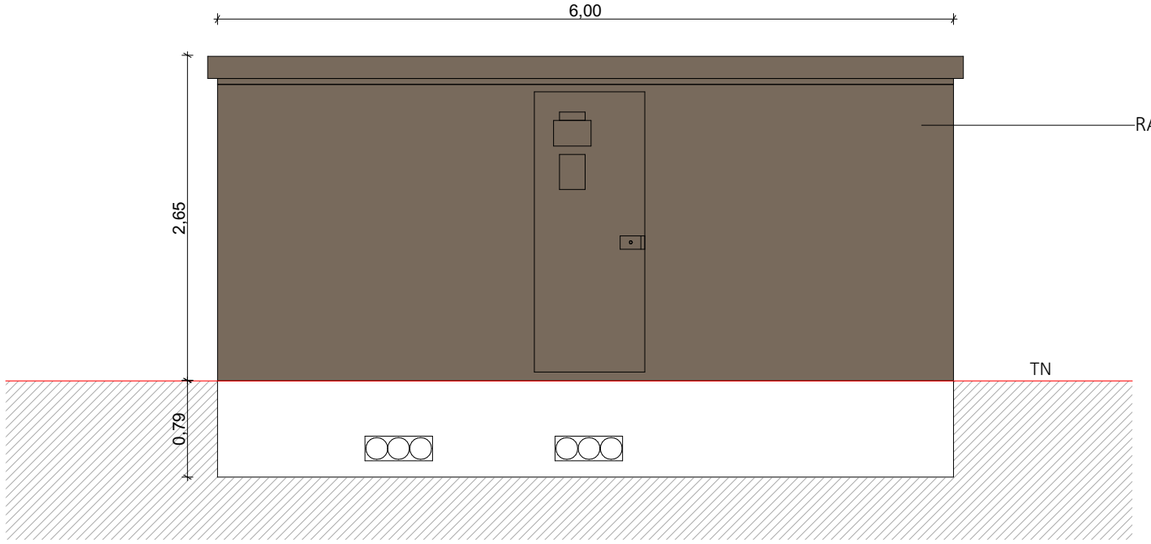

Facade sud-ouest

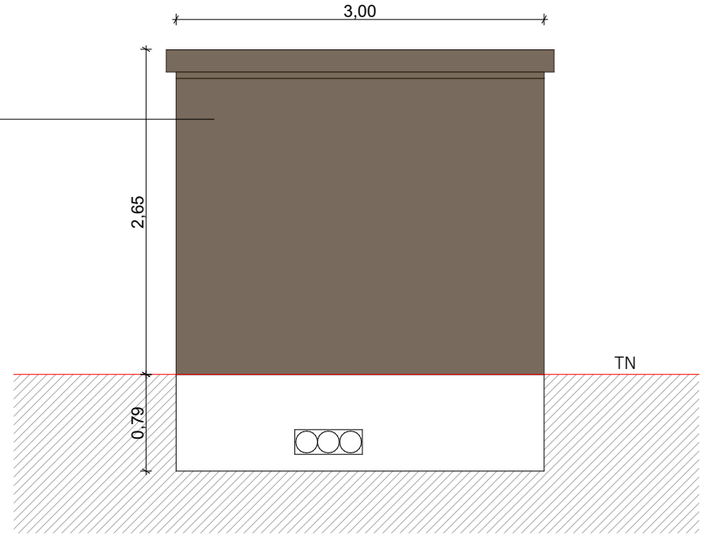

Facade nord-ouest

Mis à jour Août 2026

Nom du projet :	Dossier de Permis de Construire Centrale agrivoltaïque des Bussières	Architecte :	Maître d'ouvrage : Centrale agrivoltaïque des Bussières	Légende :
Contenu du plan :	PC-03.6 DETAIL DU POSTE DE TRANSFORMATION	I'M IN ARCHITECTURE 2 rue d'Auteuil 75016 PARIS 06 71 15 45 63 // im.in.archi@gmx.com SAS au capital de 16500€ 533 863 940 R.C.S. PARIS	Contact : ESCOFI L'ÉNERGIE DURABLE DES TERRITOIRES 2, rue de l'Epine 59650 Villeneuve-D'Ascq mail : manon.achalme@escofi.fr tél : +33 6 40 44 11 87	**Détail poste de transformation :** Longueur : 6m Largeur : 3m Hauteur : 2,65m Aspect extérieur : RAL 7013
Commune (s):	Commune de Menaucourt (55500)			
Echelle : 1:50	MENAUCOURT PC-03.6			
Date 27/08/2026	Echelle 1/50 au format A3 0 1 2m	Format papier: A3		P.30/60

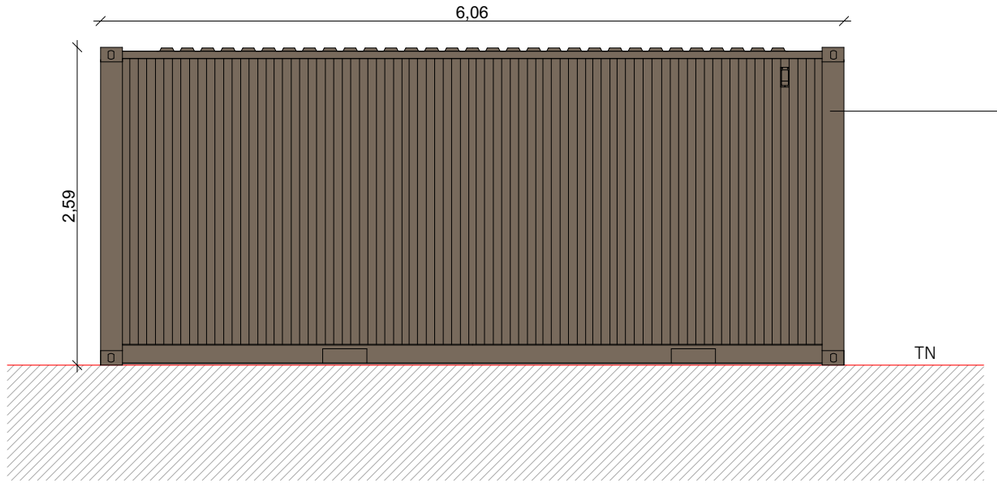

Façade sud

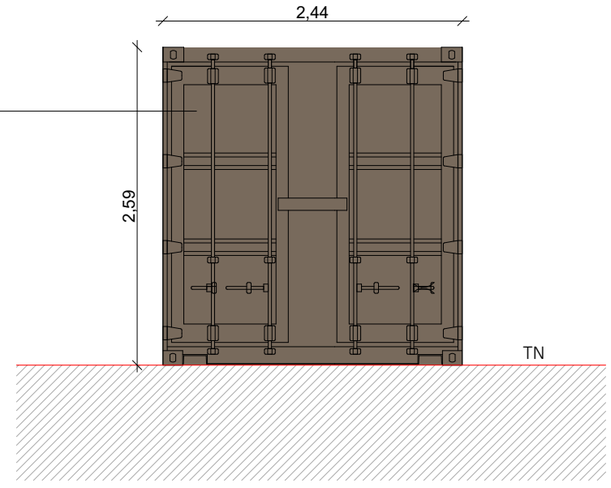

Façade ouest

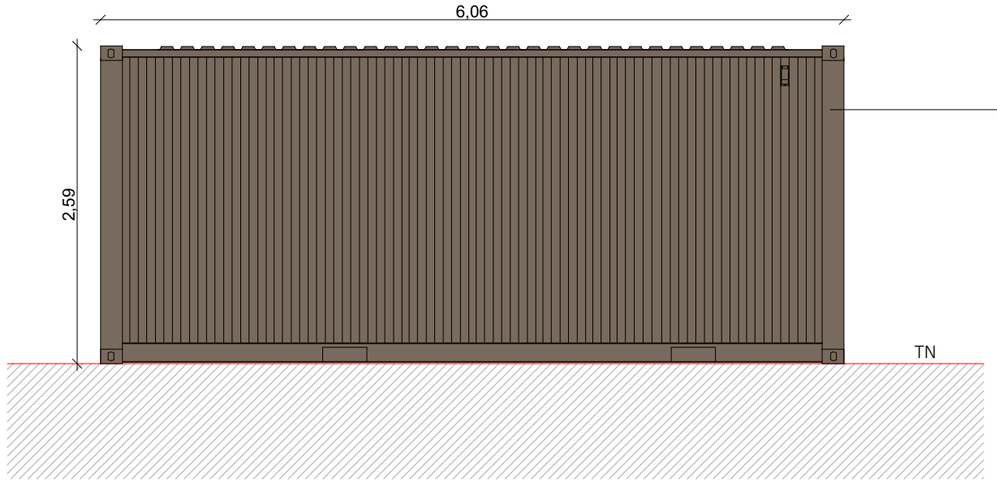

Façade nord

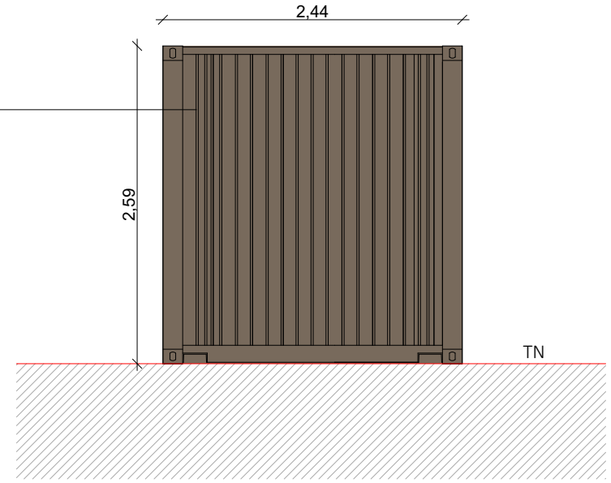

Façade est

Mis à jour Août 2026

Nom du projet :	Dossier de Permis de Construire Centrale agrivoltaïque des Bussières	Architecte :	Maître d'ouvrage : Centrale agrivoltaïque des Bussières	Légende :
Contenu du plan :	PC-03.7 DETAIL DU LOCAL TECHNIQUE	I'M IN ARCHITECTURE 2 rue d'Auteuil 75016 PARIS 06 71 15 45 63 // im.in.archi@gmx.com SAS au capital de 16500€ 533 863 940 R.C.S. PARIS	Contact : ESCOFI L'ÉNERGIE DURABLE DES TERRITOIRES 2, rue de l'Epine 59650 Villeneuve-D'Ascq mail : manon.achalme@escofi.fr tél : +33 6 40 44 11 87	**Détail local technique :** Longueur : 6,06m Largeur : 2,44m Hauteur : 2,59m Aspect extérieur : RAL 7013
Commune (s):	Commune de Menaucourt (55500)			
Echelle : 1:50	MENAUCOURT PC-03.7			
Date 27/08/2026	Echelle 1/50 au format A3 0 1 2m	Format papier: A3		P.31/60