



PC 5- PLANS DES FACADES ET DES TOITURES

Nom du projet :			Dossier de Permis de Construire Centrale agrivoltaïque des Bussières		Architecte :		Maître d'ouvrage : Centrale agrivoltaïque des Bussières		Légende :		
Contenu du plan :			PC-05 PLANS DES FACADES			<div><div>I'M IN ARCHITECTURE 2 rue d'Auteuil 75016 PARIS 06 71 15 45 63 // im.in.archi@gmx.com SAS au capital de 16500€ 533 863 940 R.C.S. PARIS</div><div><div>ESCOFI L'ÉNERGIE DURABLE DES TERRITOIRES</div><div>2, rue de l'Epine 59650 Villeneuve-D'Ascq mail : manon.achalme@escofi.fr tél : +33 6 40 44 11 87</div></div></div>					
Commune (s):			Commune de Nantois (55500)								
Echelle :		NANTOIS PC-05									
Date		Format papier: A3									
27/08/2026											

P.43/62

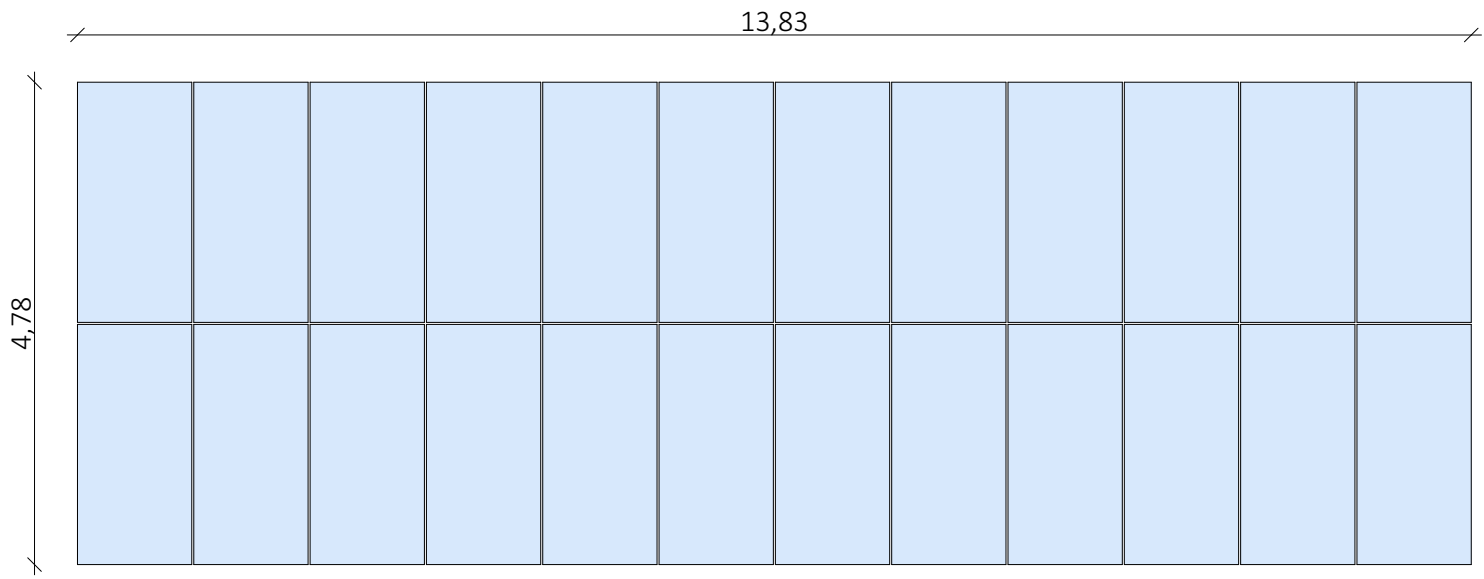



Vue en plan

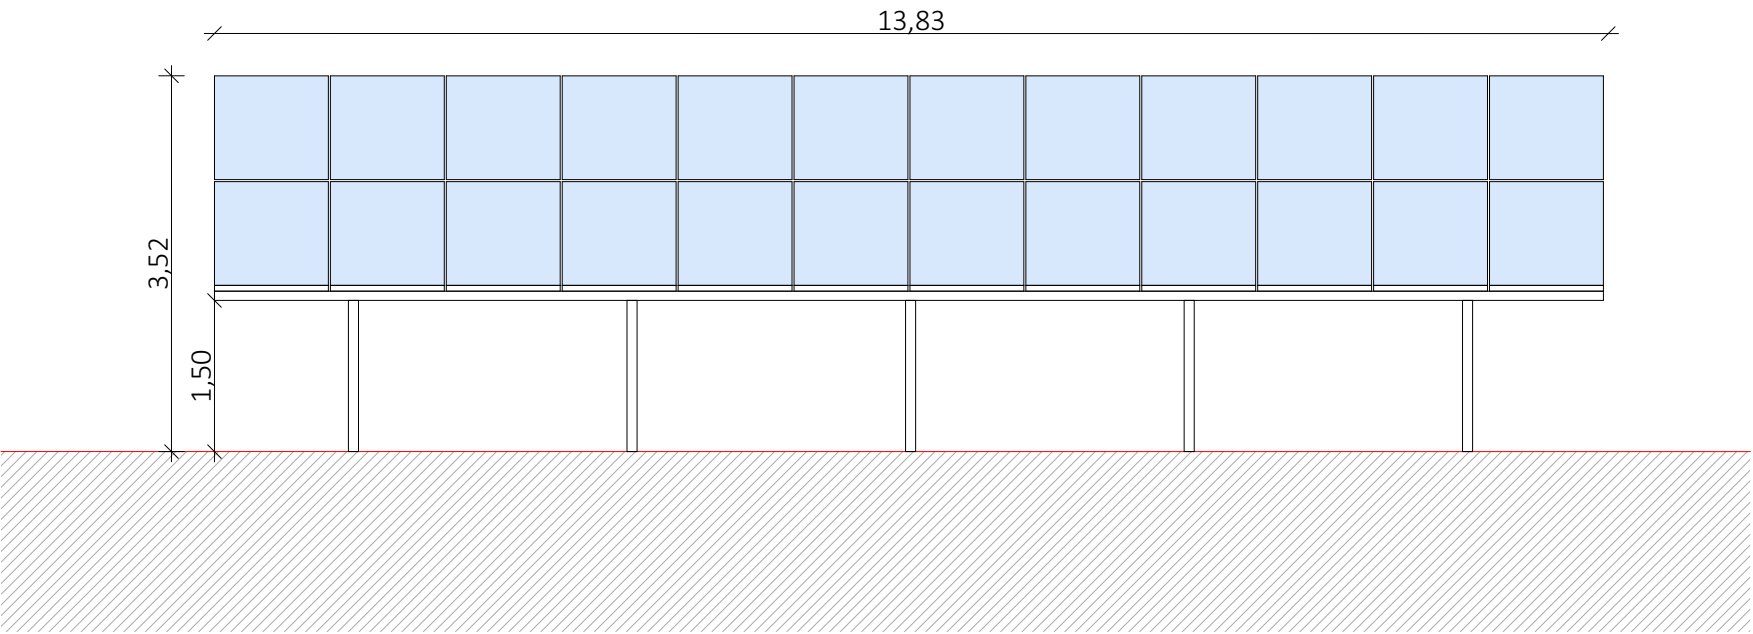


Détail d'une structure photovoltaïque 2V12- Point bas 1.5m

Nom du projet : Dossier de Permis de Construire Centrale agrivoltaïque des Bussières			Architecte :	Maître d'ouvrage : Centrale agrivoltaïque des Bussières	Légende : Détail structure fixe : Type structure : structure fixe sur pieux battus Taille panneau : 2,382 x 1,134m Nombre de panneaux par structure : 2V12 = 24 et 2V6 = 12 Orientation : Portrait Inclinaison : 25° Espace inter-rangées : 7,66m
Contenu du plan : PC-05.1 PLAN ET FACADE D'UNE STRUCTURE PHOTOVOLTAIQUE 2V12			<div>I'M IN ARCHITECTURE 2 rue d'Auteuil 75016 PARIS 06 71 15 45 63 // im.in.archi@gmx.com SAS au capital de 16500€ 533 863 940 R.C.S. PARIS</div>	Contact : <div>ESCOFI L'ÉNERGIE DURABLE DES TERRITOIRES</div> 2, rue de l'Epine 59650 Villeneuve-D'Ascq mail : manon.achalme@escofi.fr tél : +33 6 40 44 11 87	
Commune (s): Commune de Nantois (55500)					
Echelle : 1:75	NANTOIS PC-05.1				
Date 27/08/2026	<div>Echelle 1/75 au format A3 0 1,5 3m</div>	Format papier: A3			


P.44/62

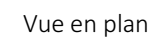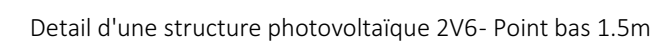


P.45/62

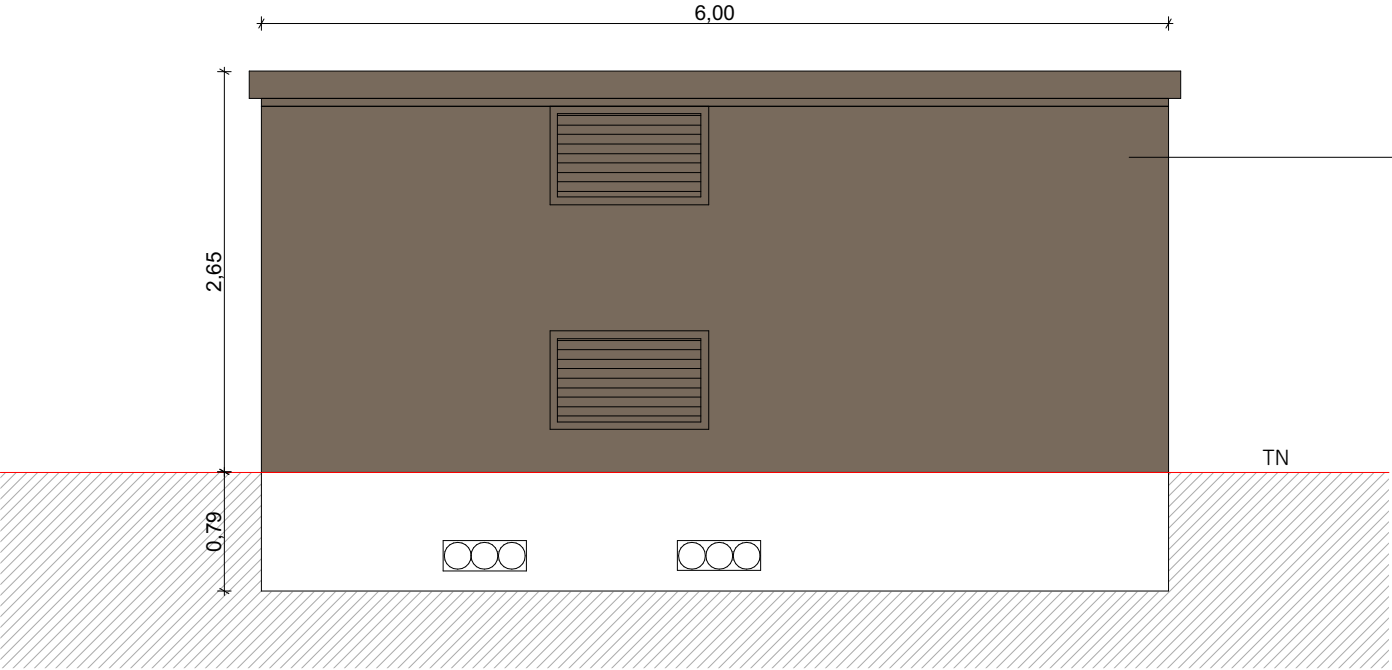


Facade nord-est

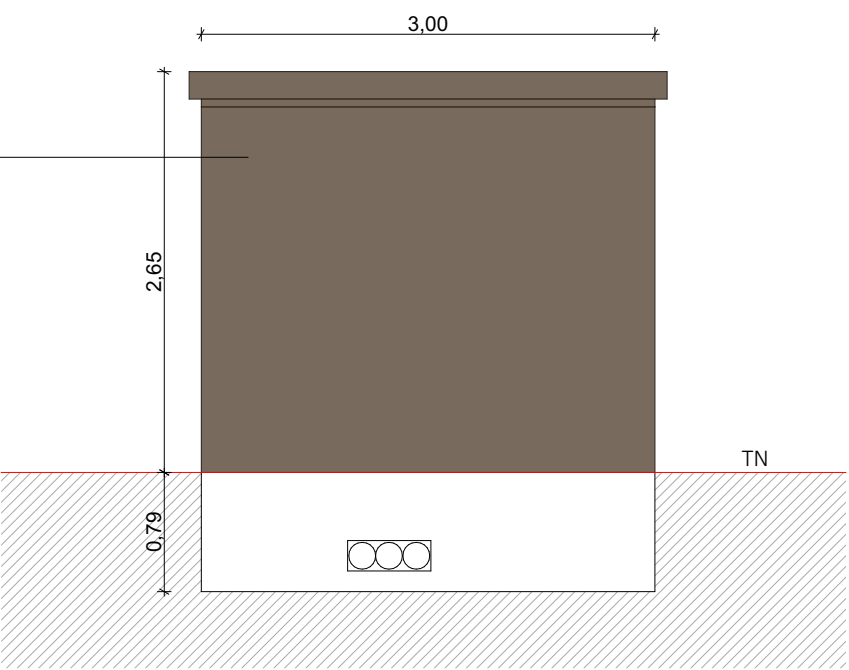

Facade sud-est

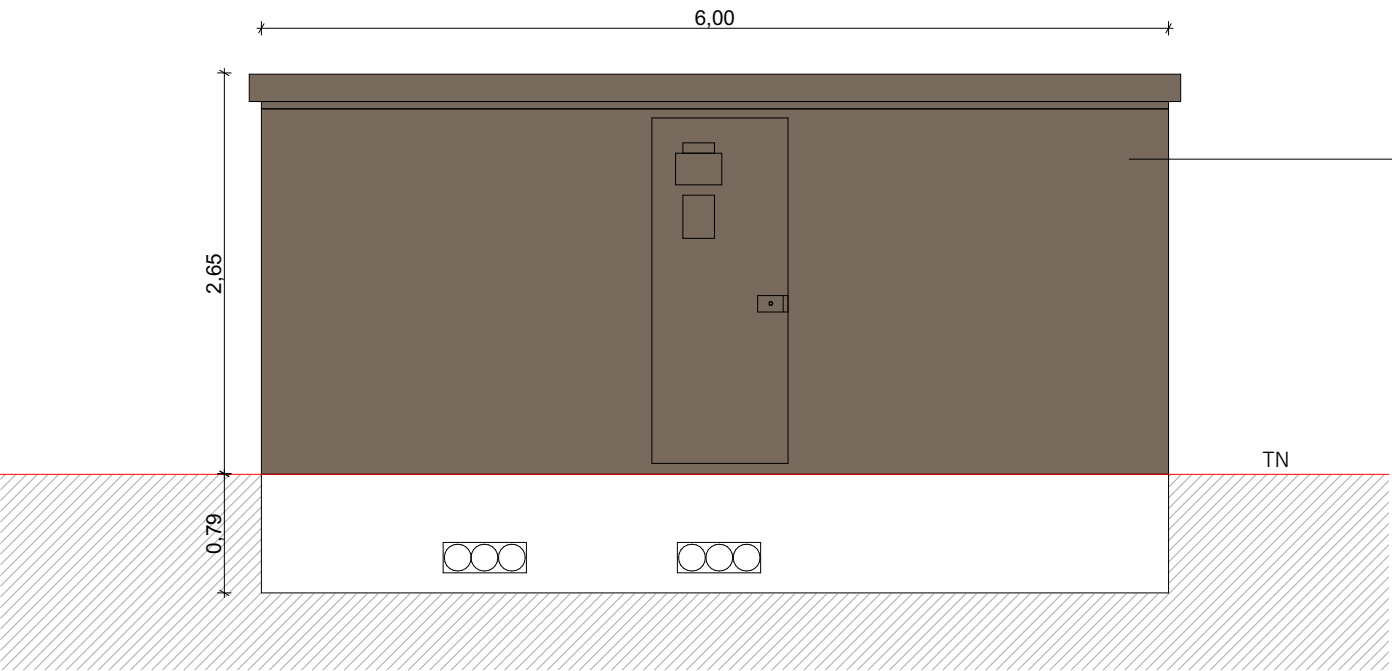

Facade sud-ouest

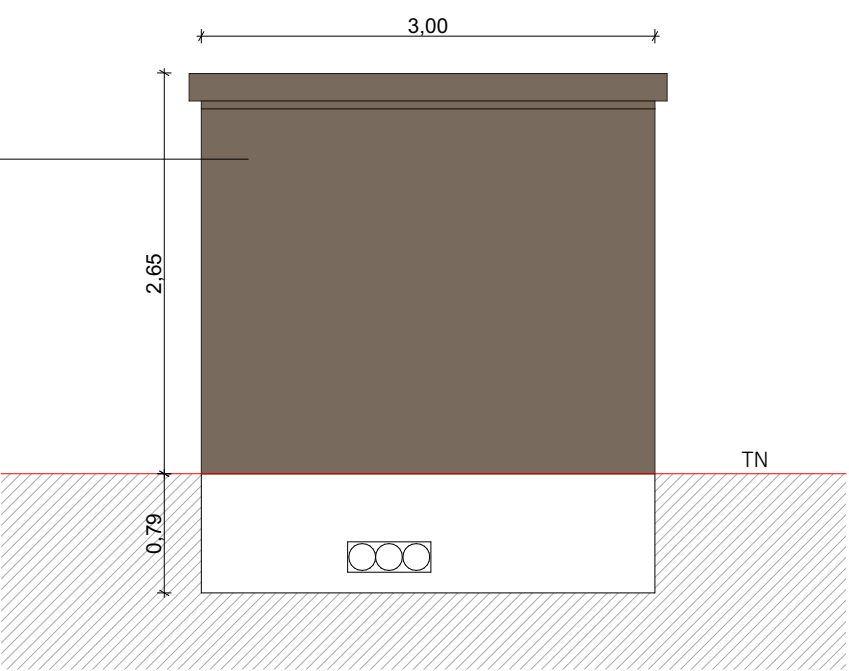


Facade nord-ouest


Mis à jour Août 2026

Nom du projet : Dossier de Permis de Construire Centrale agrivoltaïque des Bussières			Architecte :	Maître d'ouvrage : Centrale agrivoltaïque des Bussières	Légende : Détail poste de transformation : Longueur : 6m Largeur : 3m Hauteur : 2,65m Aspect extérieur : RAL 7013
Contenu du plan : PC-05.3 FACADES D'UN POSTE DE TRANSFORMATION			<div>I'M IN ARCHITECTURE 2 rue d'Auteuil 75016 PARIS 06 71 15 45 63 // im.in.archi@gmx.com SAS au capital de 16500€ 533 863 940 R.C.S. PARIS</div>	Contact : <div>ESCOFI L'ÉNERGIE DURABLE DES TERRITOIRES</div> 2, rue de l'Epine 59650 Villeneuve-D'Ascq mail : manon.achalme@escofi.fr tél : +33 6 40 44 11 87	
Commune (s): Commune de Nantois (55500)					
Echelle : 1:50	NANTOIS PC-05.3				
Date 27/08/2026	<div>Echelle 1/50 au format A3 0 1 2m</div>	Format papier: A3			

P.46/62

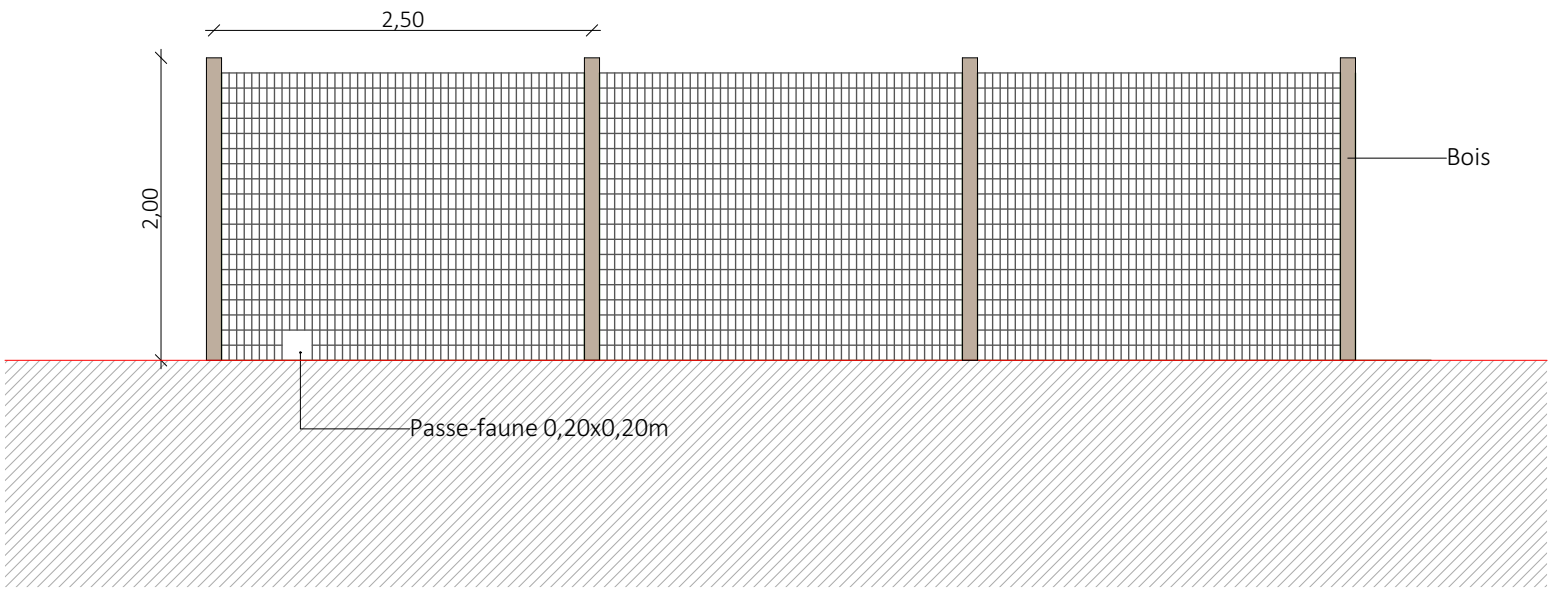

Détail de la clôture grillagée

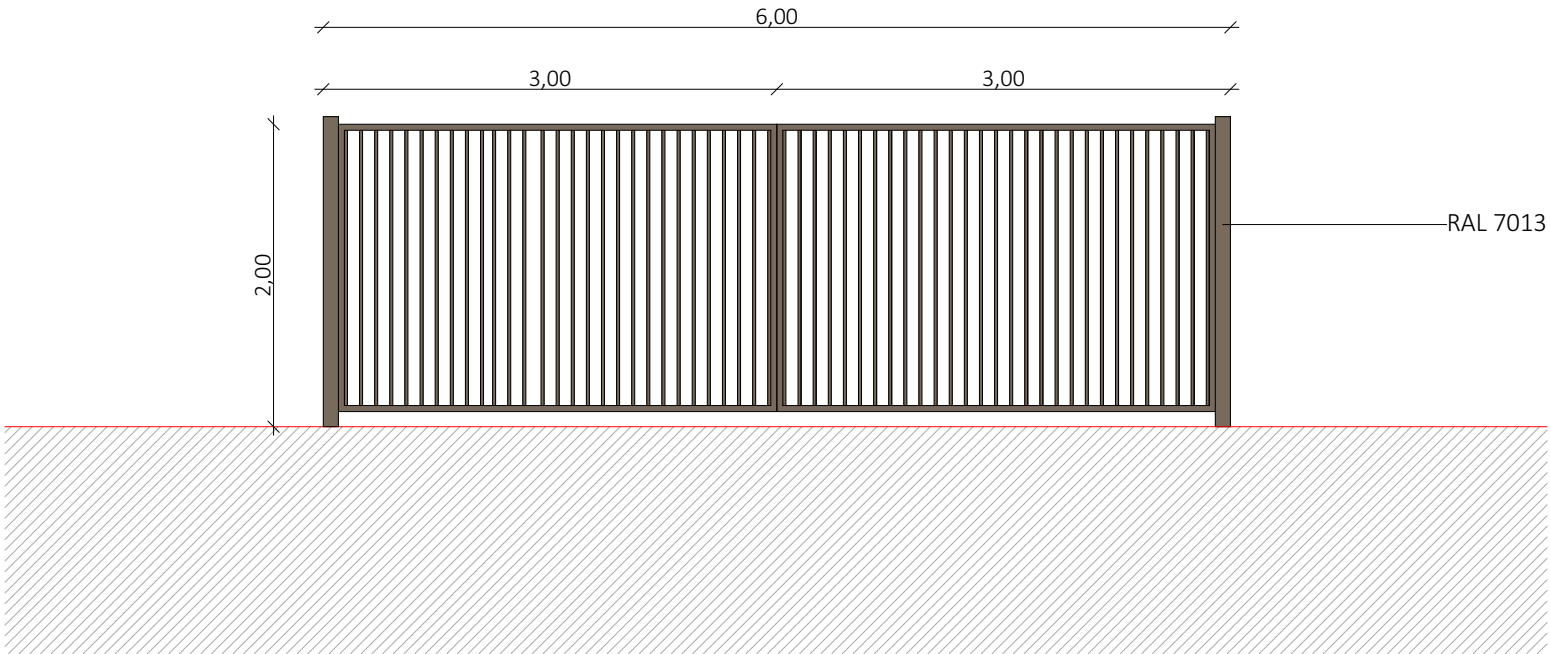


Détail du portail

Mis à jour Août 2026

Nom du projet : Centrale agrivoltaïque des Bussières			Architecte :	Maître d'ouvrage : Centrale agrivoltaïque des Bussières	Légende : Détail portail : Longueur : 6m, Hauteur : 2m Aspect extérieur : RAL 7013 Détail clôture : Hauteur : 2m Clôture en grillage à mailles rigides en acier galvanisé Aspect extérieur : Poteaux bois
Contenu du plan : PC-05.4 FACADES DE LA CLÔTURE ET DU PORTAIL			<div>I'M IN ARCHITECTURE 2 rue d'Auteuil 75016 PARIS 06 71 15 45 63 // im.in.archi@gmx.com SAS au capital de 16500€ 533 863 940 R.C.S. PARIS</div>	Contact : <div>ESCOFI L'ÉNERGIE DURABLE DES TERRITOIRES 2, rue de l'Epine 59650 Villeneuve-D'Ascq mail : manon.achalme@escofi.fr tél : +33 6 40 44 11 87</div>	
Commune (s): Commune de Nantois (55500)					
Echelle : 1:50	NANTOIS PC-05.4				
Date 27/08/2026	<div>Echelle 1/50 au format A3 0 1 2m</div>	Format papier: A3			

P.47/62

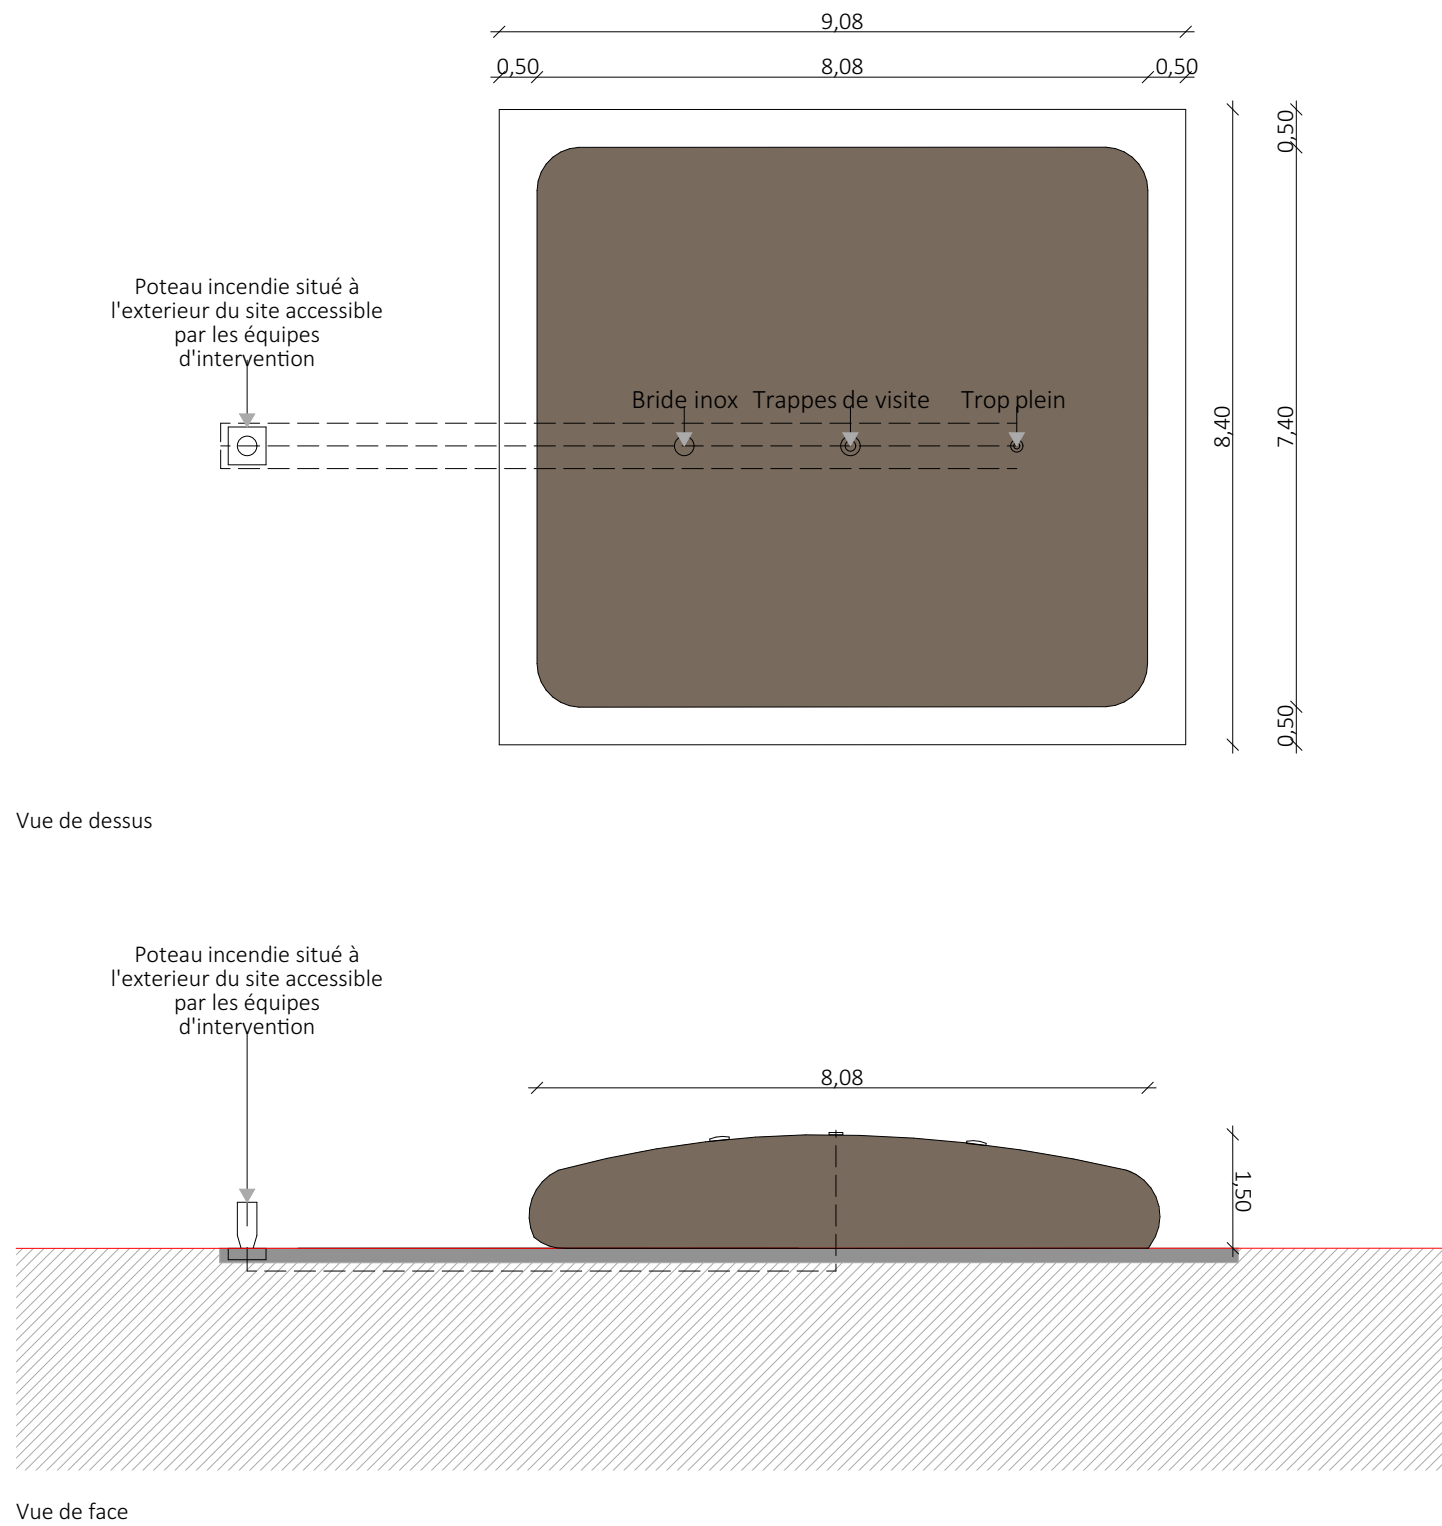

Mis à jour Août 2026

Nom du projet : Dossier de Permis de Construire Centrale agrivoltaïque des Bussières			Architecte :	Maître d'ouvrage : Centrale agrivoltaïque des Bussières	Légende : Détail citerne : Longueur : 8,08m Largeur : 7,40m Hauteur : 1,50m Volume : 60m3 Aspect extérieur : RAL 7013
Contenu du plan : PC-05.5 PLAN ET FACADE D'UNE CITERNE			<div>I'M IN ARCHITECTURE</div> <div>2 rue d'Auteuil 75016 PARIS</div> <div>06 71 15 45 63 // im.in.archi@gmx.com</div> <div>SAS au capital de 16500€</div> <div>533 863 940 R.C.S. PARIS</div>	Contact : <div>ESCOFI</div> <div>L'ÉNERGIE DURABLE DES TERRITOIRES</div> <div>2, rue de l'Epine</div> <div>59650 Villeneuve-D'Ascq</div> <div>mail : manon.achalme@escofi.fr</div> <div>tél : +33 6 40 44 11 87</div>	
Commune (s): Commune de Nantois (55500)					
Echelle : 1:100	NANTOIS PC-05.5				
Date	<div>Echelle 1/100 au format A3</div> <div><div>024m</div></div>	Format papier: A3			
27/08/2026					

P.48/62