



PC 5- PLANS DES FACADES ET DES TOITURES

Nom du projet : Centrale agrivoltaïque des Bussières			Architecte :  I'M IN ARCHITECTURE 2 rue d'Auteuil 75016 PARIS 06 71 15 45 63 // im.in.archi@gmx.com SAS au capital de 16500€ 533 863 940 R.C.S. PARIS	Maître d'ouvrage : Centrale agrivoltaïque des Bussières Contact :  ESCOFI L'ÉNERGIE DURABLE DES TERRITOIRES 2, rue de l'Epine 59650 Villeneuve-D'Ascq mail : manon.achalme@escofi.fr tél : +33 6 40 44 11 87	Légende :
Contenu du plan : PC-05 PLANS DES FACADES					
Commune (s): Commune de Naix-aux-Forges (55500)					
Echelle :	NAIX-AUX-FORGES PC-05				
Date		Format papier: A3			
27/08/2026					

P.36/53

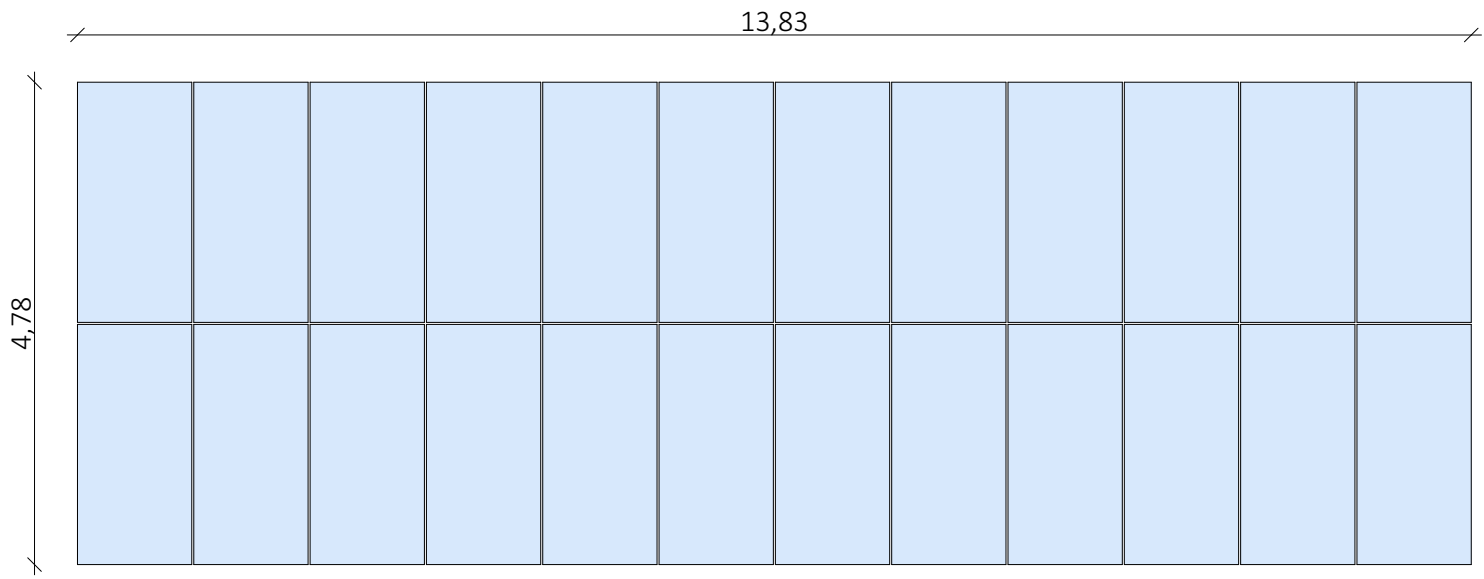


Vue en plan

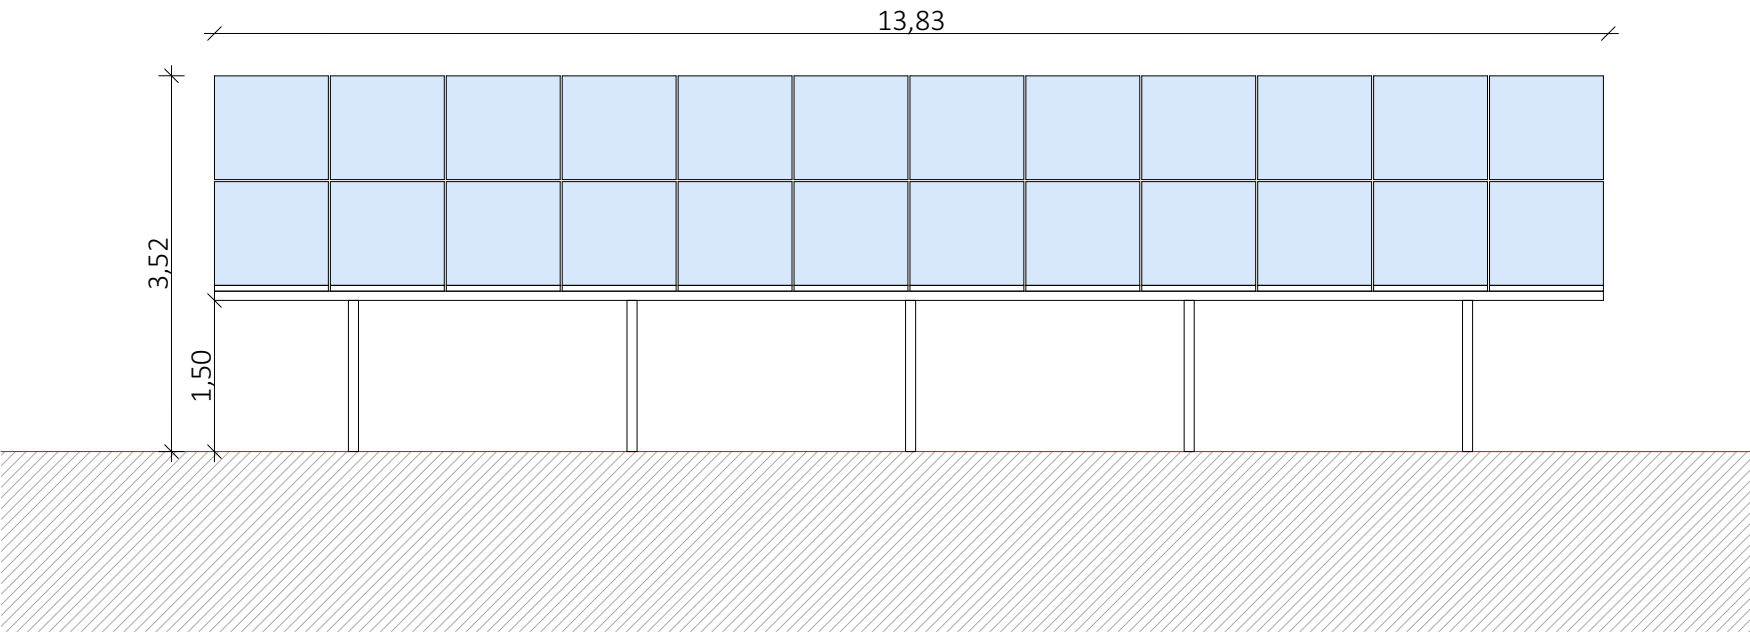


Détail d'une structure photovoltaïque 2V12- Point bas 1.5m

Nom du projet : Dossier de Permis de Construire Centrale agrivoltaïque des Bussières			Architecte :	Maître d'ouvrage : Centrale agrivoltaïque des Bussières	Légende : Détail structure fixe : Type structure : structure fixe sur pieux battus Taille panneau : 2,382 x 1,134m Nombre de panneaux par structure : 2V12 = 24 et 2V6 = 12 Orientation : Portrait Inclinaison : 25° Espace inter-rangées : 7,66m
Contenu du plan : PC-05.1 PLAN ET FACADE D'UNE STRUCTURE PHOTOVOLTAIQUE 2V12			<div>I'M IN ARCHITECTURE 2 rue d'Auteuil 75016 PARIS 06 71 15 45 63 // im.in.archi@gmx.com SAS au capital de 16500€ 533 863 940 R.C.S. PARIS</div>	Contact : <div>ESCOFI L'ÉNERGIE DURABLE DES TERRITOIRES</div> 2, rue de l'Epine 59650 Villeneuve-D'Ascq mail : manon.achalme@escofi.fr tél : +33 6 40 44 11 87	
Commune (s): Commune de Naix-aux-Forges (55500)					
Echelle : 1:75	NAIX-AUX-FORGES PC-05.1				
Date 27/08/2026	<div>Echelle 1/75 au format A3 0 1,5 3m</div>	Format papier: A3			

P37/53

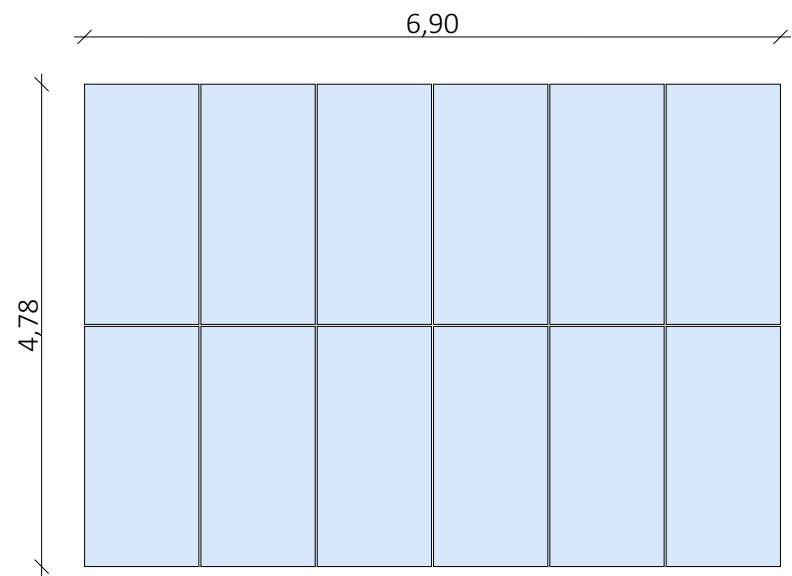


Vue en plan

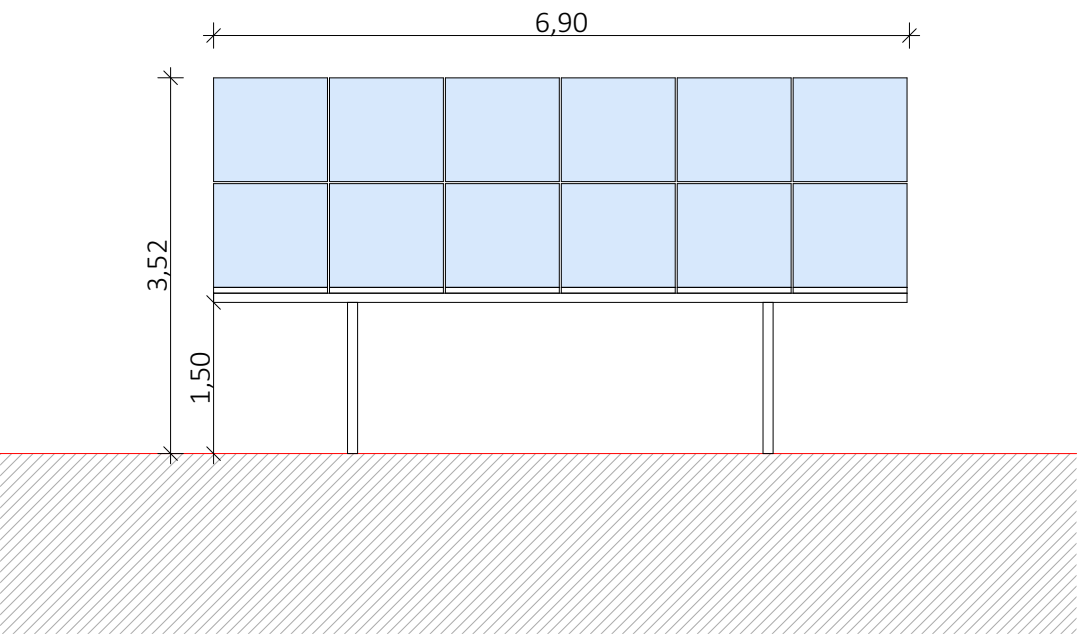


Détail d'une structure photovoltaïque 2V6- Point bas 1.5m

Nom du projet : Dossier de Permis de Construire Centrale agrivoltaïque des Bussières			Architecte :	Maître d'ouvrage : Centrale agrivoltaïque des Bussières	Légende : Détail structure fixe : Type structure : structure fixe sur pieux battus Taille panneau : 2,382 x 1,134m Nombre de panneaux par structure : 2V12 = 24 et 2V6 = 12 Orientation : Portrait Inclinaison : 25° Espace inter-rangées : 7,66m
Contenu du plan : PC-05.2 PLAN ET FACADE D'UNE STRUCTURE PHOTOVOLTAIQUE 2V6				Contact : 	
Commune (s): Commune de Naix-aux-Forges (55500)				2, rue de l'Epine 59650 Villeneuve-D'Ascq mail : manon.achalme@escofi.fr tél : +33 6 40 44 11 87	
Echelle : 1:75	NAIX-AUX-FORGES PC-05.2				
Date 27/08/2026	<div>Echelle 1/75 au format A3</div> <div><div>0</div><div>1,5</div><div>3m</div></div>				
			Format papier: A3		

P38/53

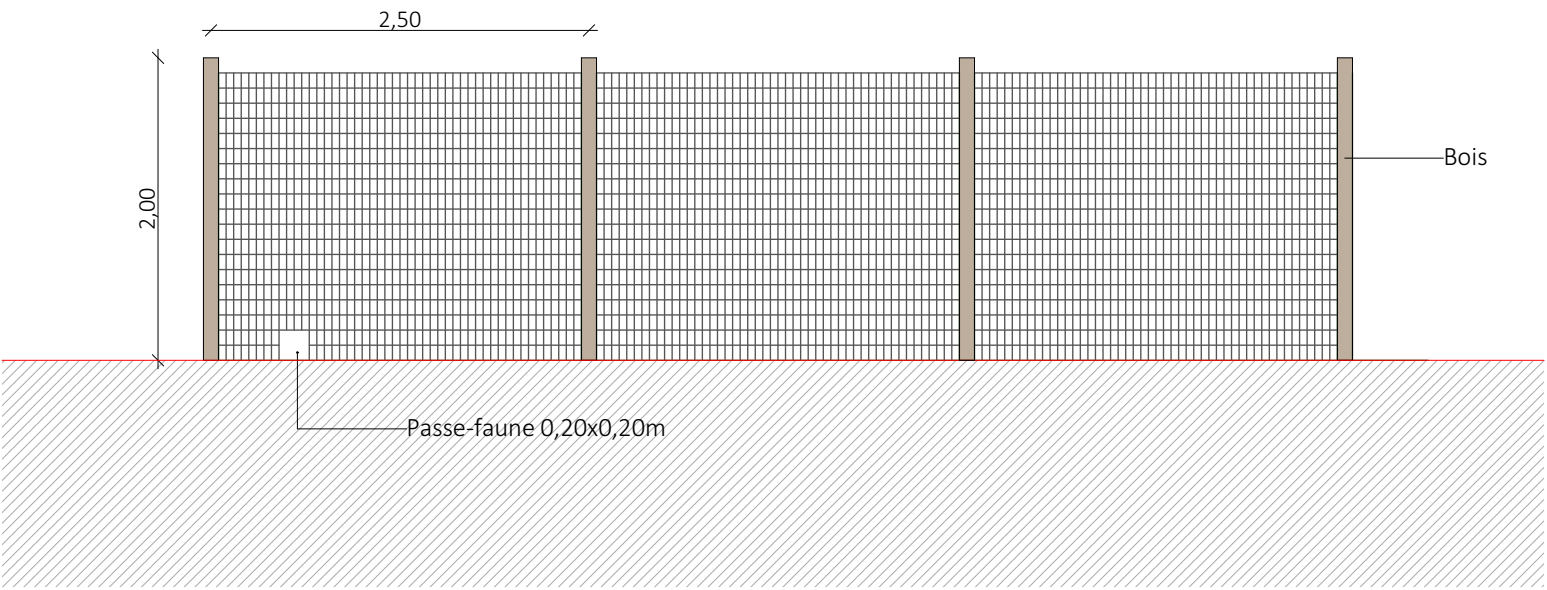

Détail de la clôture grillagée

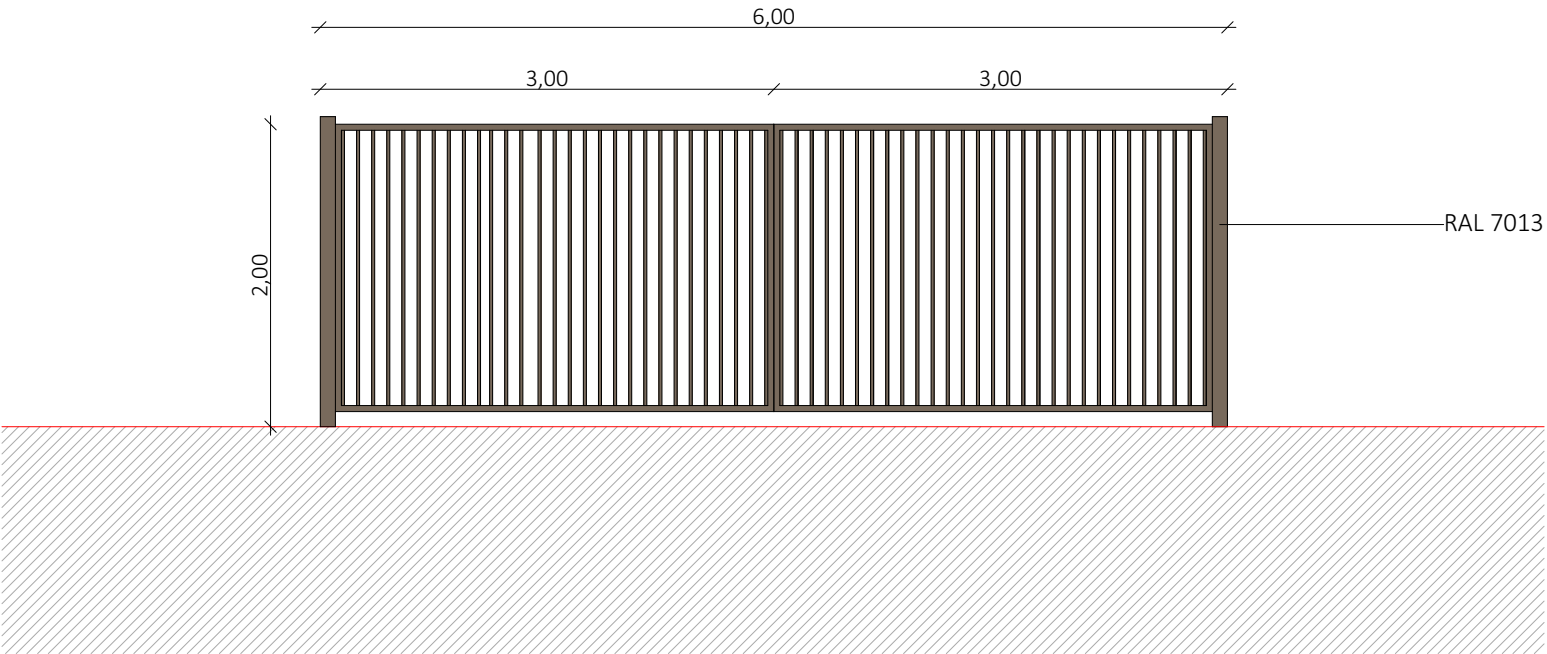

Détail du portail

Mis à jour Août 2026

Nom du projet : Centrale agrivoltaïque des Bussières			Architecte :	Maître d'ouvrage : Centrale agrivoltaïque des Bussières	Légende : Détail portail : Longueur : 6m, Hauteur : 2m Aspect extérieur : RAL 7013 Détail clôture : Hauteur : 2m Clôture en grillage à mailles rigides en acier galvanisé Aspect extérieur : Poteaux bois
Contenu du plan : PC-05.3 FACADES DE LA CLÔTURE ET DU PORTAIL			<div>I'M IN ARCHITECTURE 2 rue d'Auteuil 75016 PARIS 06 71 15 45 63 // im.in.archi@gmx.com SAS au capital de 16500€ 533 863 940 R.C.S. PARIS</div>	Contact : <div>ESCOFI L'ÉNERGIE DURABLE DES TERRITOIRES</div> 2, rue de l'Epine 59650 Villeneuve-D'Ascq mail : manon.achalme@escofi.fr tél : +33 6 40 44 11 87	
Commune (s): Commune de Naix-aux-Forges (55500)					
Echelle : 1:50	NAIX-AUX-FORGES PC-05.3				
Date 27/08/2026	<div>Echelle 1/50 au format A3 0 1 2m</div>	Format papier: A3			

P.39/53