



PC 5- PLANS DES FACADES ET DES TOITURES

Nom du projet :			Dossier de Permis de Construire Centrale agrivoltaïque des Bussières		Architecte :		Maître d'ouvrage : Centrale agrivoltaïque des Bussières		Légende :		
Contenu du plan :			PC-05 PLANS DES FACADES		<div>I'M IN ARCHITECTURE 2 rue d'Auteuil 75016 PARIS 06 71 15 45 63 // im.in.archi@gmx.com SAS au capital de 16500€ 533 863 940 R.C.S. PARIS</div>		Contact : <div>ESCOFI L'ÉNERGIE DURABLE DES TERRITOIRES</div> 2, rue de l'Epine 59650 Villeneuve-D'Ascq mail : manon.achalme@escofi.fr tél : +33 6 40 44 11 87				
Commune (s):			Commune de Menaucourt (55500)								
Echelle :		MENAUCOURT PC-05									
Date		Format papier: A3									
27/08/2026											

P.39/60

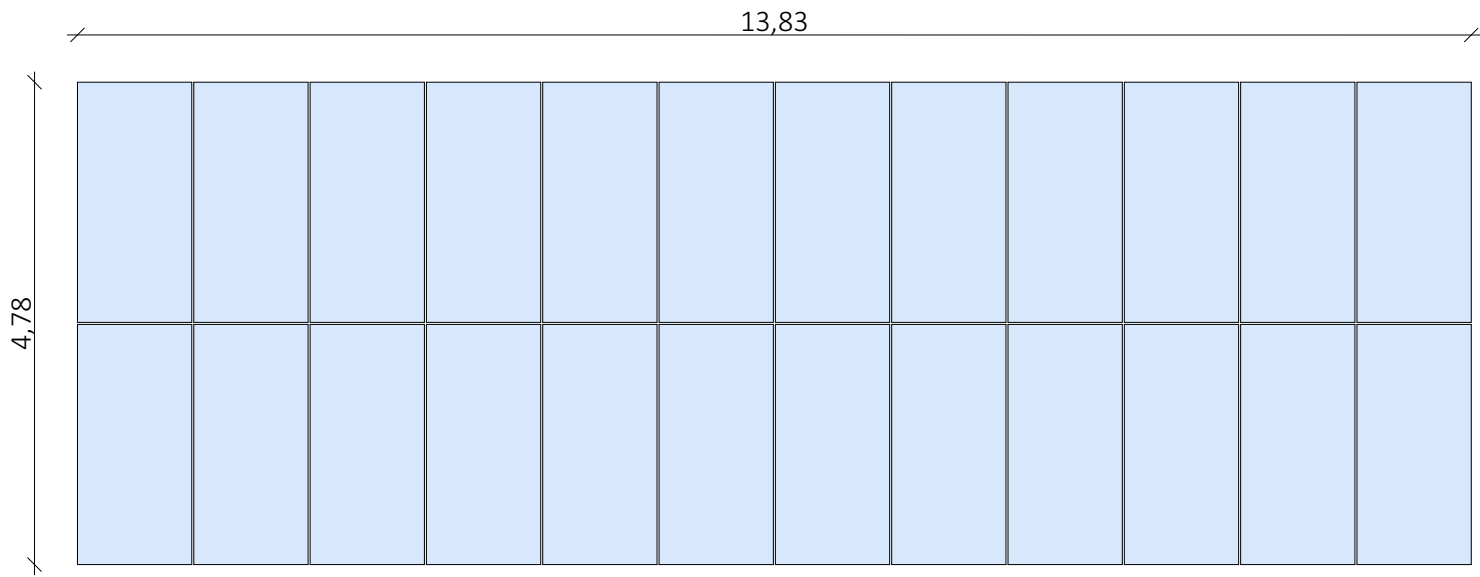


Vue en plan

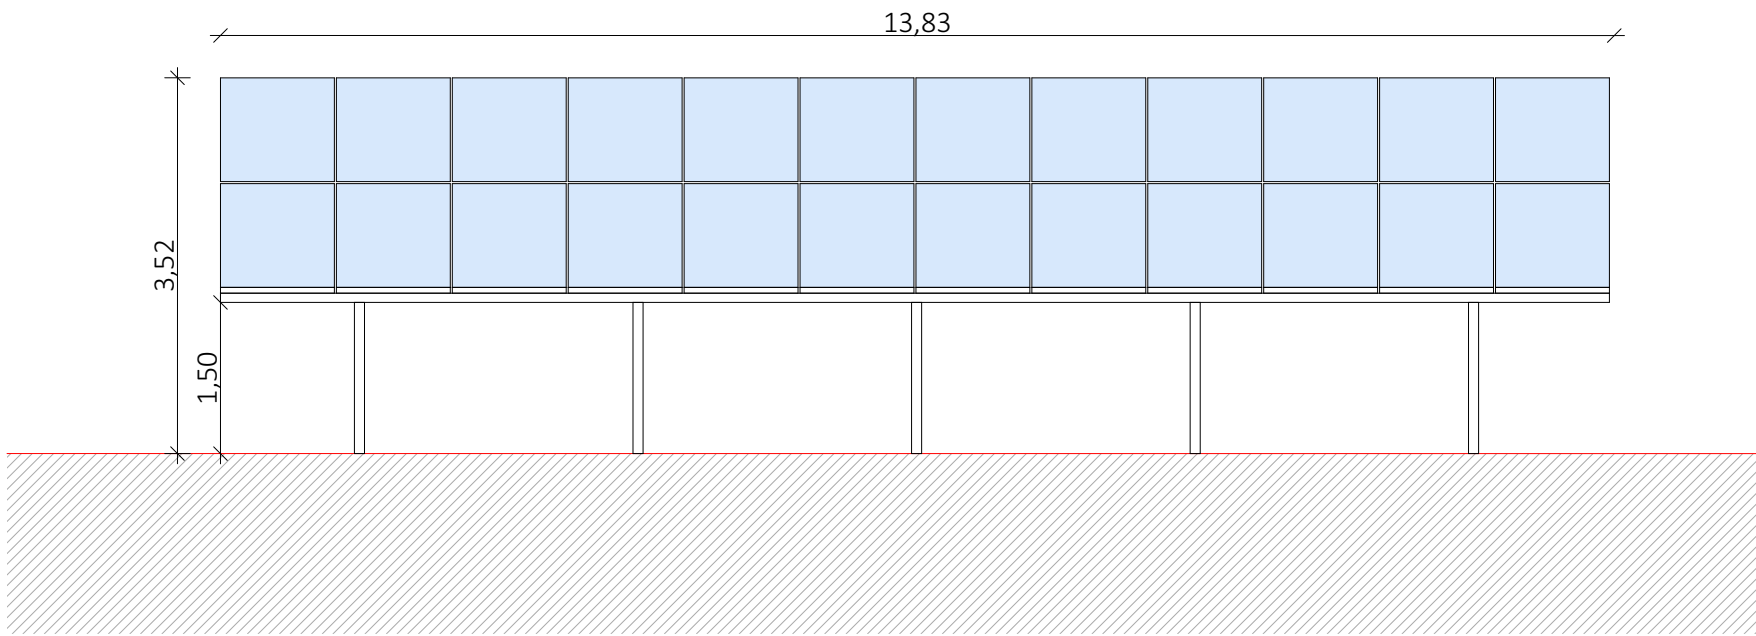


Détail d'une structure photovoltaïque 2V12- Point bas 1.5m

Nom du projet : Centrale agrivoltaïque des Bussières			Architecte :	Maître d'ouvrage : Centrale agrivoltaïque des Bussières	Légende : Détail structure fixe : Type structure : structure fixe sur pieux battus Taille panneau : 2,382 x 1,134m Nombre de panneaux par structure : 2V12 = 24 et 2V6 = 12 Orientation : Portrait Inclinaison : 25° Espace inter-rangées : 7,66m
Contenu du plan : PC-05.1 PLAN ET FACADE D'UNE STRUCTURE PHOTOVOLTAIQUE 2V12			<div>I'M IN ARCHITECTURE</div> <div>2 rue d'Auteuil 75016 PARIS</div> <div>06 71 15 45 63 // im.in.archi@gmx.com</div> <div>SAS au capital de 16500€</div> <div>533 863 940 R.C.S. PARIS</div>	Contact : <div>ESCOFI</div> <div>L'ÉNERGIE DURABLE DES TERRITOIRES</div> <div>2, rue de l'Epine</div> <div>59650 Villeneuve-D'Ascq</div> <div>mail : manon.achalme@escofi.fr</div> <div>tél : +33 6 40 44 11 87</div>	
Commune (s): Commune de Menaucourt (55500)					
Echelle : 1:75	MENAUCOURT PC-05.1				
Date 27/08/2026	<div>Echelle 1/75 au format A3</div> <div>01,53m</div>	Format papier: A3			


P.40/60

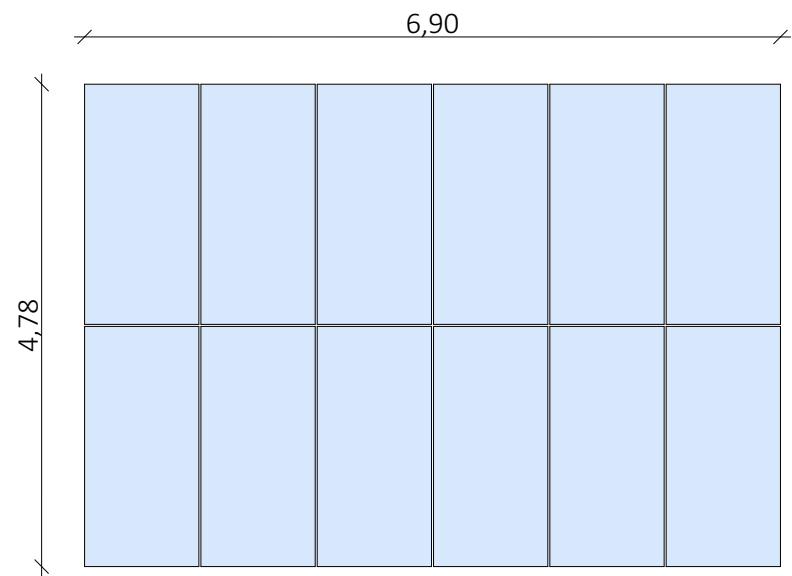


Vue en plan

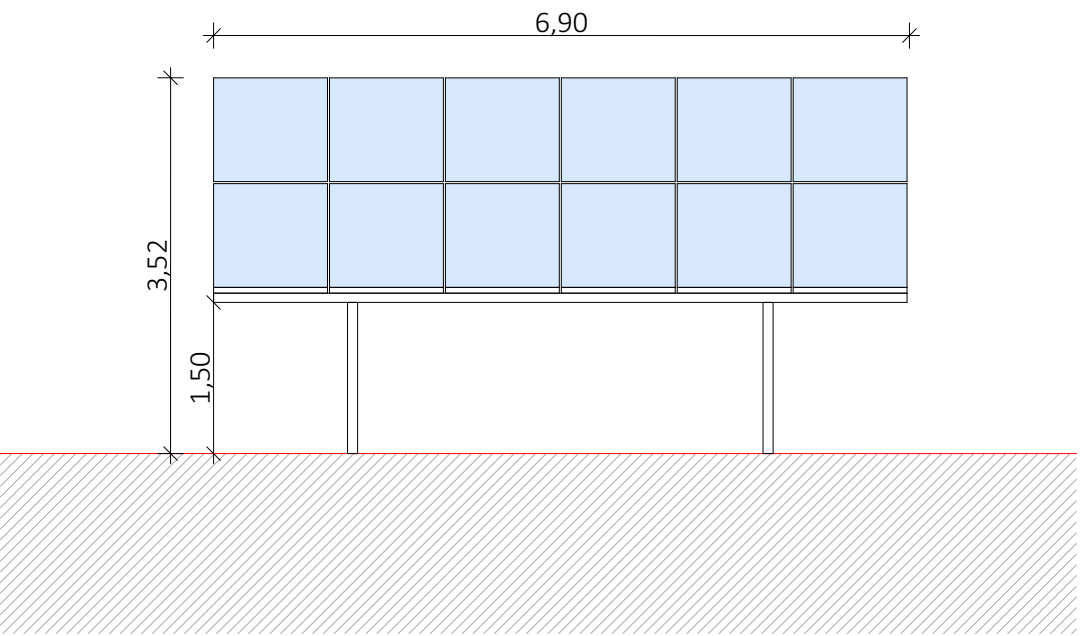


Détail d'une structure photovoltaïque 2V6- Point bas 1.5m

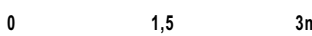Nom du projet : Centrale agrivoltaïque des Bussières			Architecte :	Maître d'ouvrage : Centrale agrivoltaïque des Bussières	Légende :
Contenu du plan : PC-05.2 PLAN ET FACADE D'UNE STRUCTURE PHOTOVOLTAIQUE 2V6			<div>I'M IN ARCHITECTURE 2 rue d'Auteuil 75016 PARIS 06 71 15 45 63 // im.in.archi@gmx.com SAS au capital de 16500€ 533 863 940 R.C.S. PARIS</div>	Contact : <div> 2, rue de l'Epine 59650 Villeneuve-D'Ascq mail : manon.achalme@escofi.fr tél : +33 6 40 44 11 87</div>	Détail structure fixe : Type structure : structure fixe sur pieux battus Taille panneau : 2,382 x 1,134m Nombre de panneaux par structure : 2V12 = 24 et 2V6 = 12 Orientation : Portrait Inclinaison : 25° Espace inter-rangées : 7,66m
Commune (s): Commune de Menaucourt (55500)					
Echelle : 1:75	MENAUCOURT PC-05.2				
Date 27/08/2026	<div>Echelle 1/75 au format A3 </div>		Format papier: A3		


P.41/60

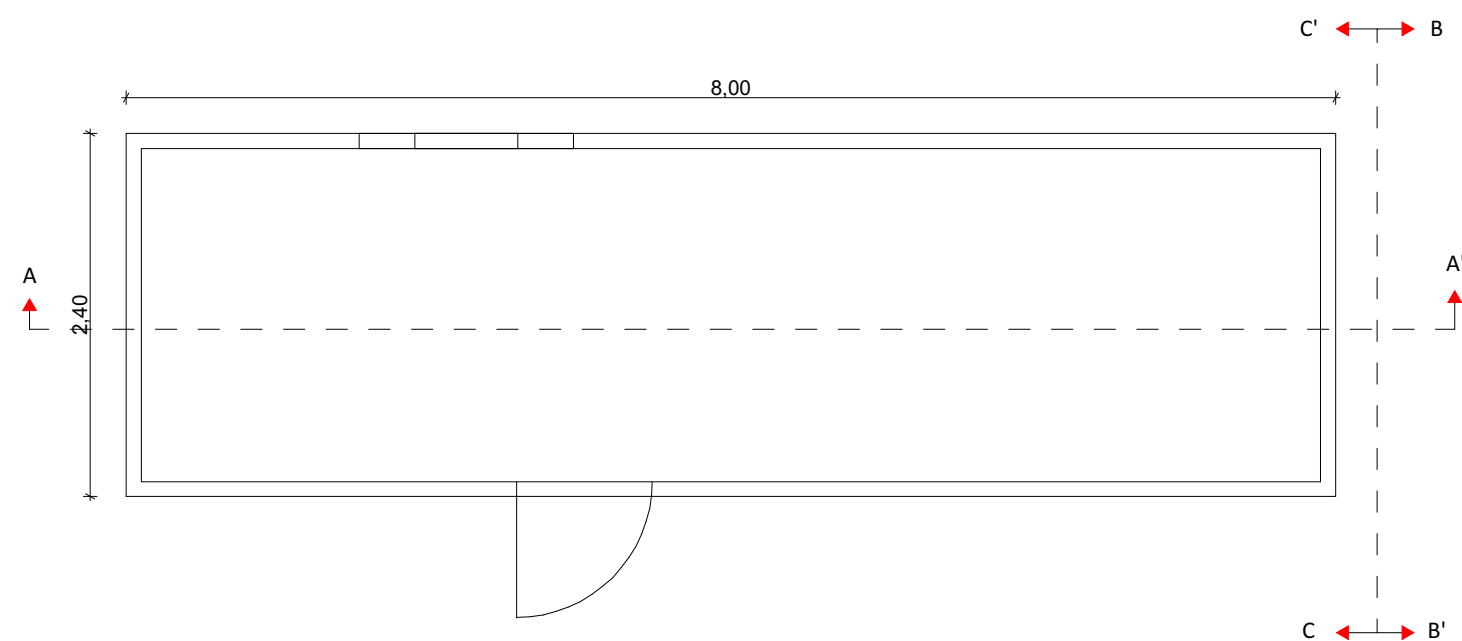


Vue en plan- Localisation des coupes

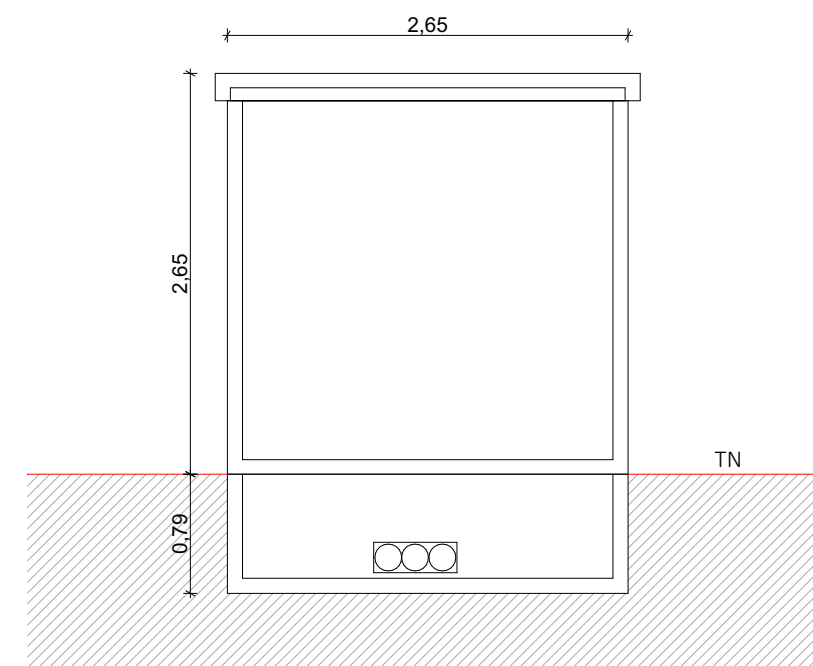

Coupe BB'

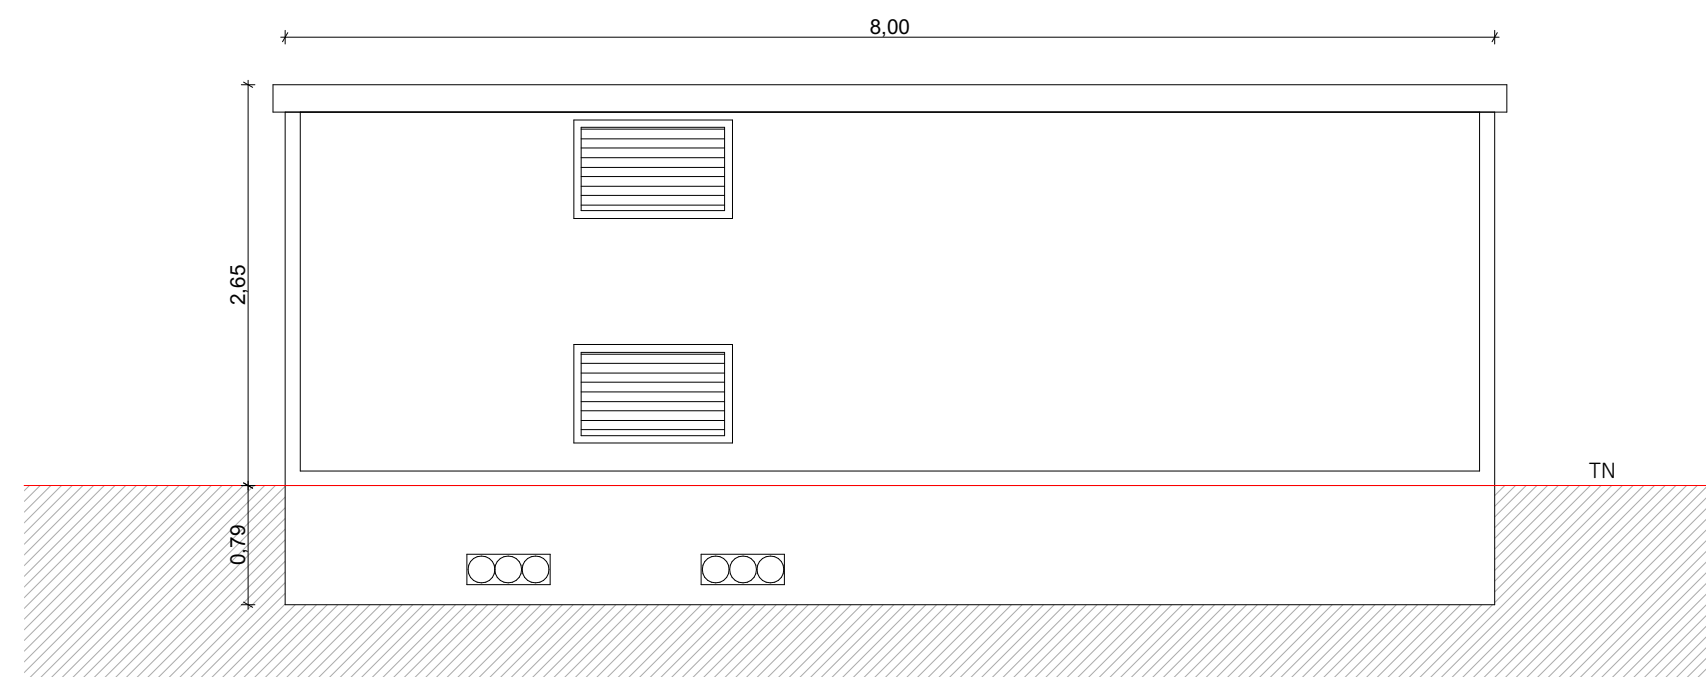


Coupe AA'

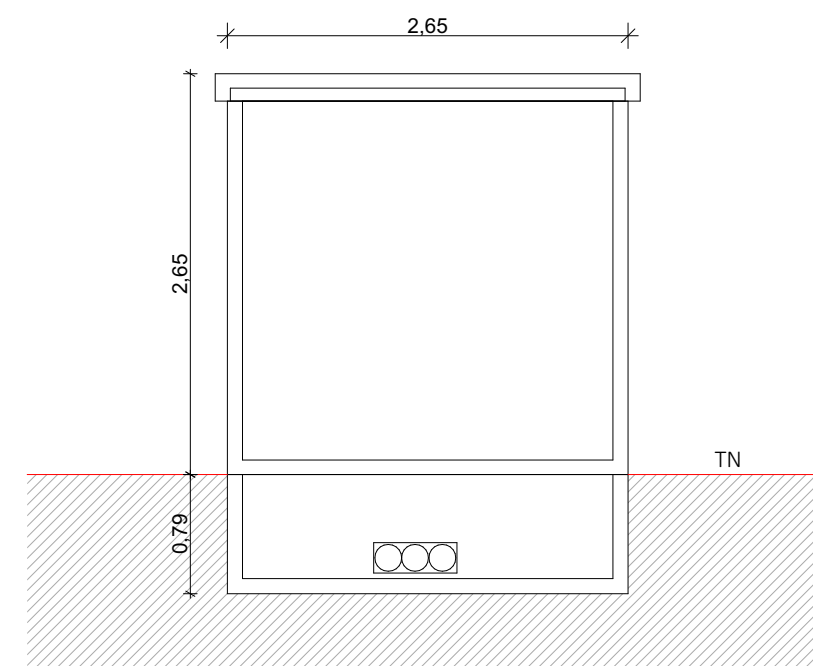


Coupe CC'

Nom du projet : Dossier de Permis de Construire Centrale agrivoltaïque des Bussières			Architecte :	Maître d'ouvrage : Centrale agrivoltaïque des Bussières	Légende : Détail poste de livraison : Longueur : 8m Largeur : 2,65m Hauteur : 2,65m Aspect extérieur : RAL 7013
Contenu du plan : PC-05.3 FACADES DU POSTE DE LIVRAISON			<div>I'M IN ARCHITECTURE 2 rue d'Auteuil 75016 PARIS 06 71 15 45 63 // im.in.archi@gmx.com SAS au capital de 16500€ 533 863 940 R.C.S. PARIS</div>	Contact : <div>ESCOFI L'ÉNERGIE DURABLE DES TERRITOIRES</div> 2, rue de l'Épine 59650 Villeneuve-D'Ascq mail : manon.achalme@escofi.fr tél : +33 6 40 44 11 87	
Commune (s): Commune de Menaucourt (55500)					
Echelle : 1:50	MENAUCOURT PC-05.3				
Date 27/08/2026	<div>Echelle 1/50 au format A3 </div>	Format papier: A3			


P.42/60

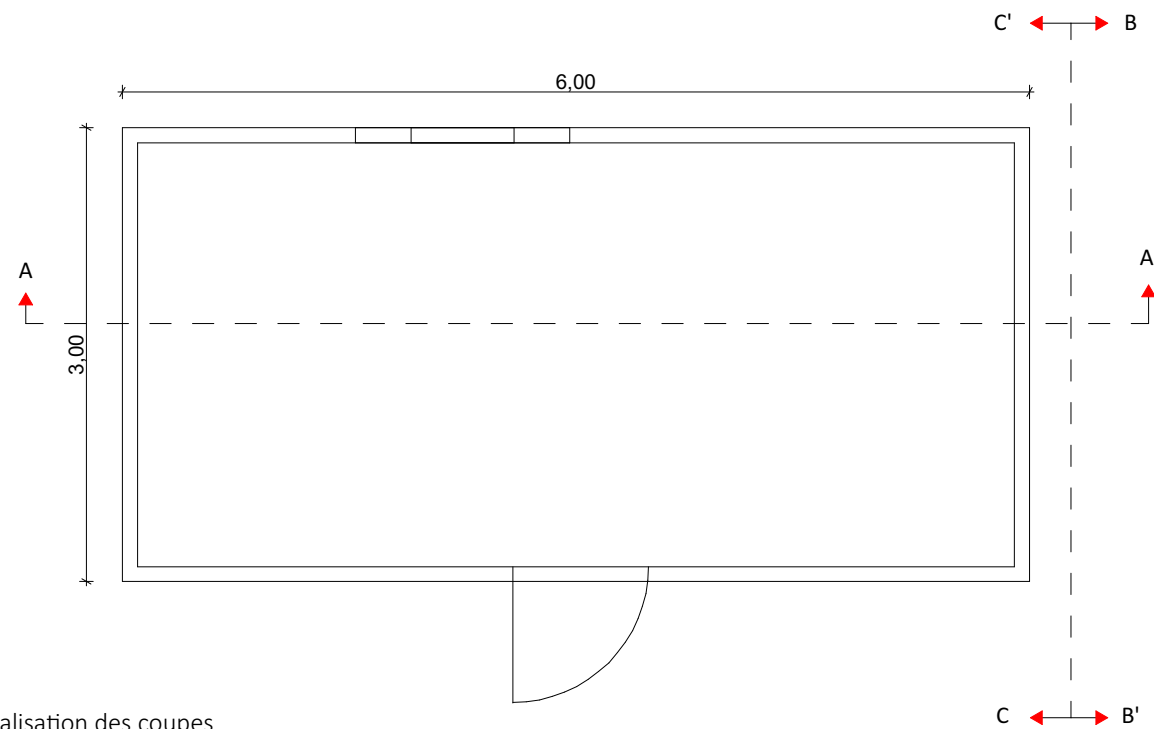


en plan- Localisation des coupes

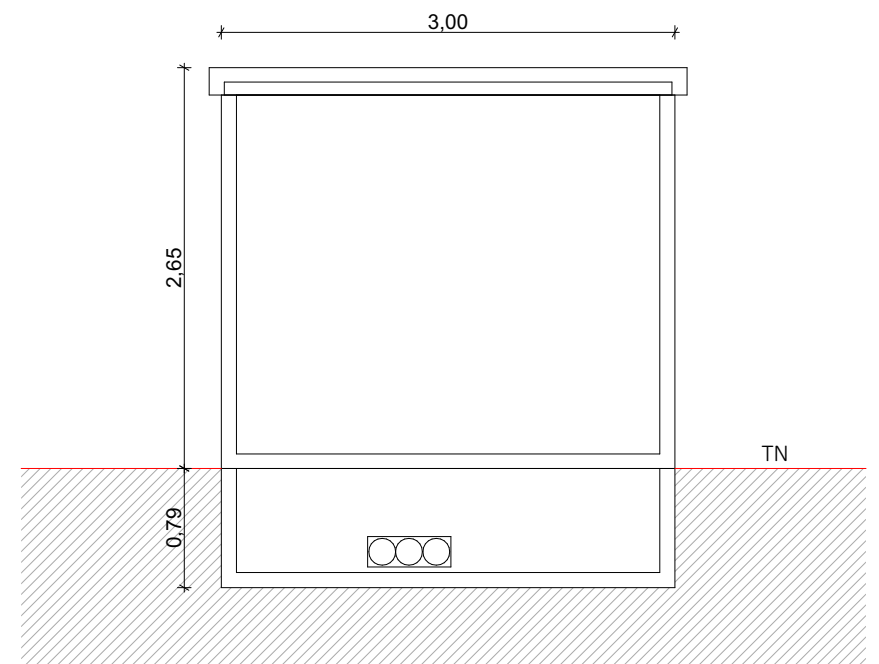

Coupe BB'

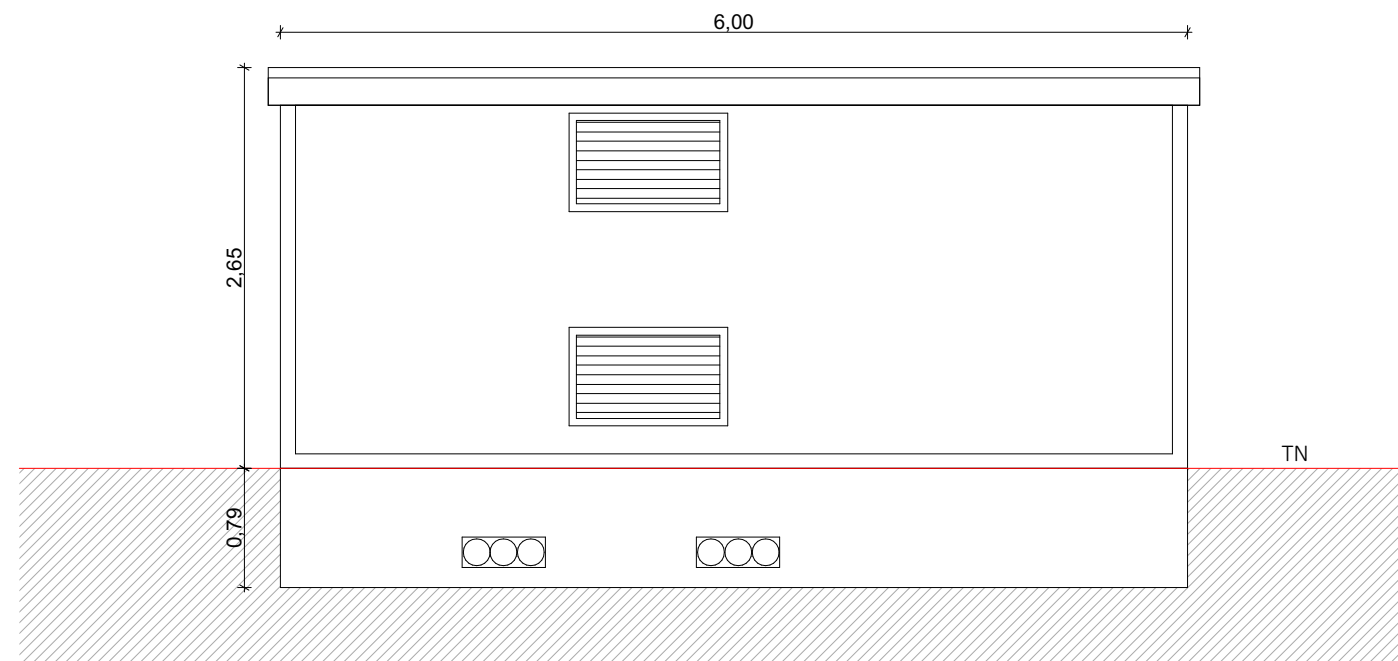


Coupe AA'

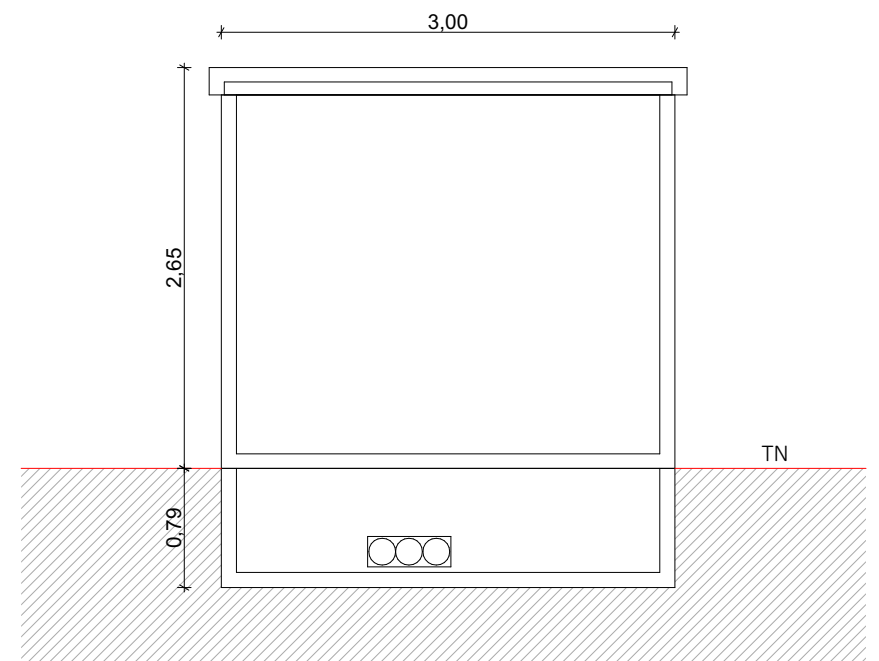


Coupe CC'

Nom du projet : Dossier de Permis de Construire Centrale agrivoltaïque des Bussières			Architecte :	Maître d'ouvrage : Centrale agrivoltaïque des Bussières	Légende : Détail poste de transformation : Longueur : 6m Largeur : 3m Hauteur : 2,65m Aspect extérieur : RAL 7013
Contenu du plan : PC-05.4 FACADES DU POSTE DE TRANSFORMATION			<div>I'M IN ARCHITECTURE 2 rue d'Auteuil 75016 PARIS 06 71 15 45 63 // im.in.archi@gmx.com SAS au capital de 16500€ 533 863 940 R.C.S. PARIS</div>	Contact : <div>ESCOFI L'ENERGIE DURABLE DES TERRITOIRES</div> 2, rue de l'Epine 59650 Villeneuve-D'Ascq mail : manon.achalme@escofi.fr tél : +33 6 40 44 11 87	
Commune (s): Commune de Menaucourt (55500)					
Echelle : 1:50	MENAUCOURT PC-05.4				
Date 27/08/2026	<div>Echelle 1/50 au format A3 </div>	Format papier: A3			


P.43/60

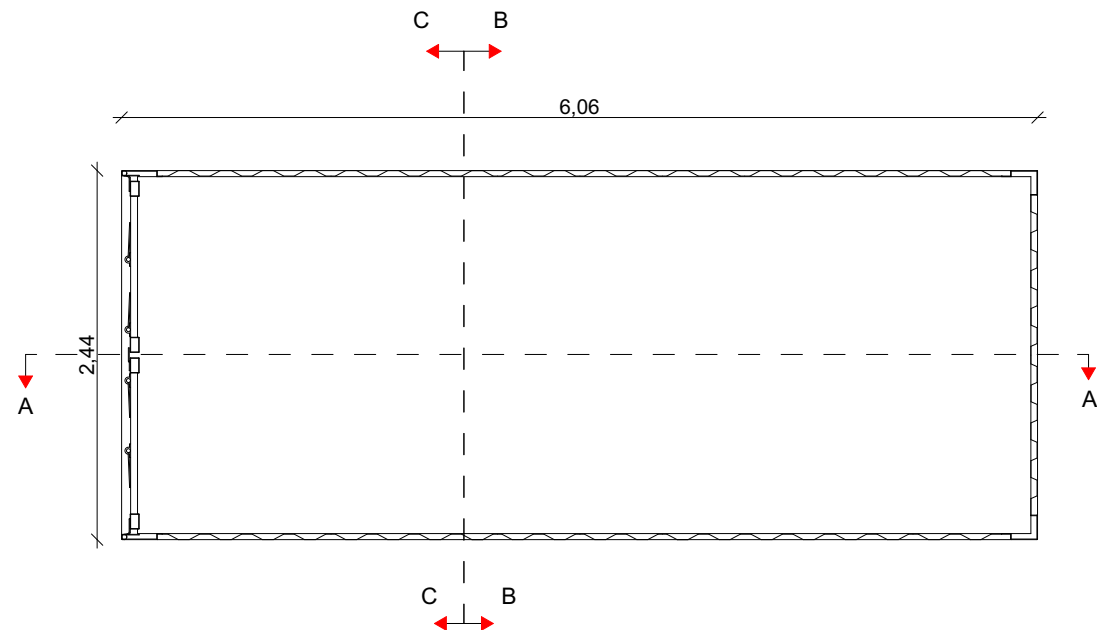


Vue en plan- Localisation des coupes

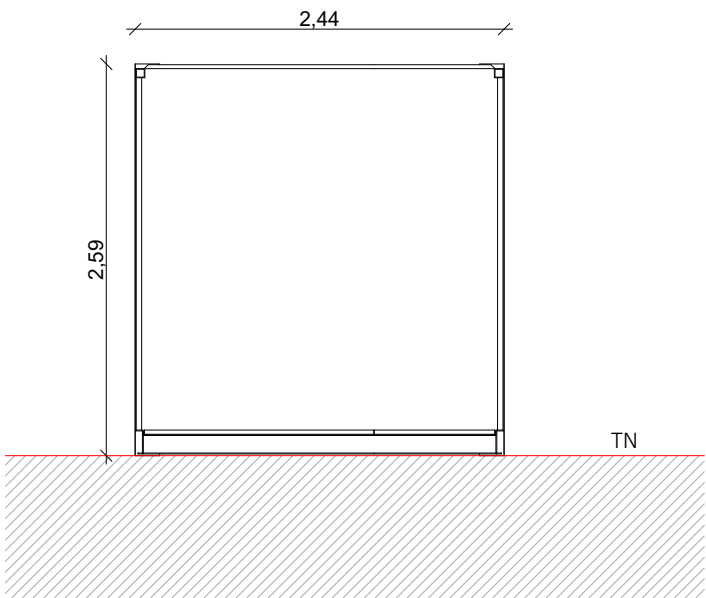

Coupe BB'

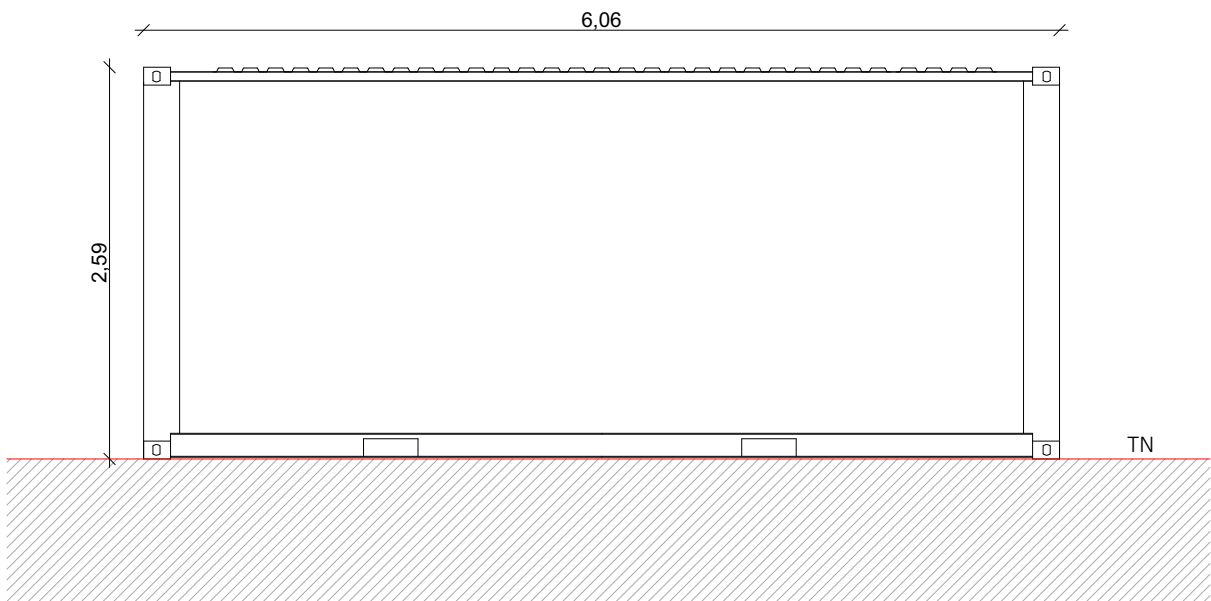


Coupe AA'

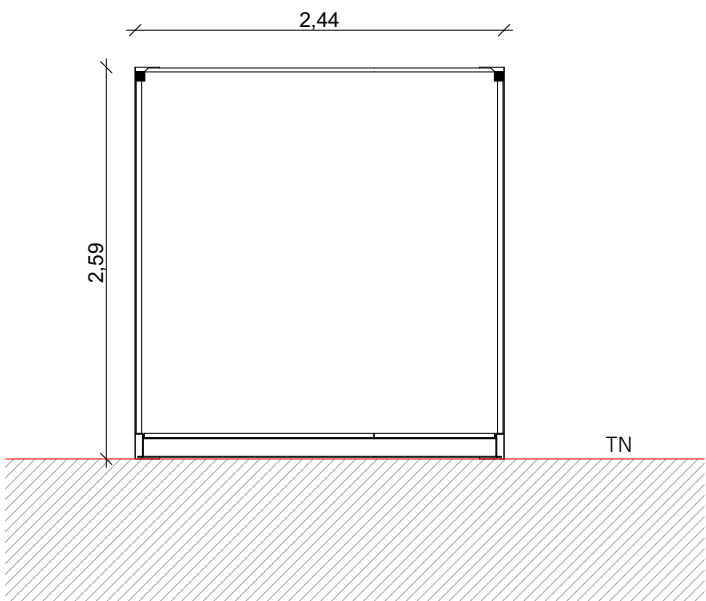


Coupe CC'

Nom du projet : Dossier de Permis de Construire Centrale agrivoltaïque des Bussières			Architecte :  I'M IN ARCHITECTURE 2 rue d'Auteuil 75016 PARIS 06 71 15 45 63 // im.in.archi@gmx.com SAS au capital de 16500€ 533 863 940 R.C.S. PARIS	Maître d'ouvrage : Centrale agrivoltaïque des Bussières Contact :  ESCOFI L'ÉNERGIE DURABLE DES TERRITOIRES 2, rue de l'Épine 59650 Villeneuve-D'Ascq mail : manon.achalme@escofi.fr tél : +33 6 40 44 11 87	Légende : Détail local technique : Longueur : 6,06m Largeur : 2,44m Hauteur : 2,59m Aspect extérieur : RAL 7013
Contenu du plan : PC-05.5 FACADES DU LOCAL TECHNIQUE					
Commune (s): Commune de Menaucourt (55500)					
Echelle :	1:50	MENAUCOURT PC-05.5			
Date	Echelle 1/50 au format A3 		Format papier: A3		
27/08/2026					

P.44/60

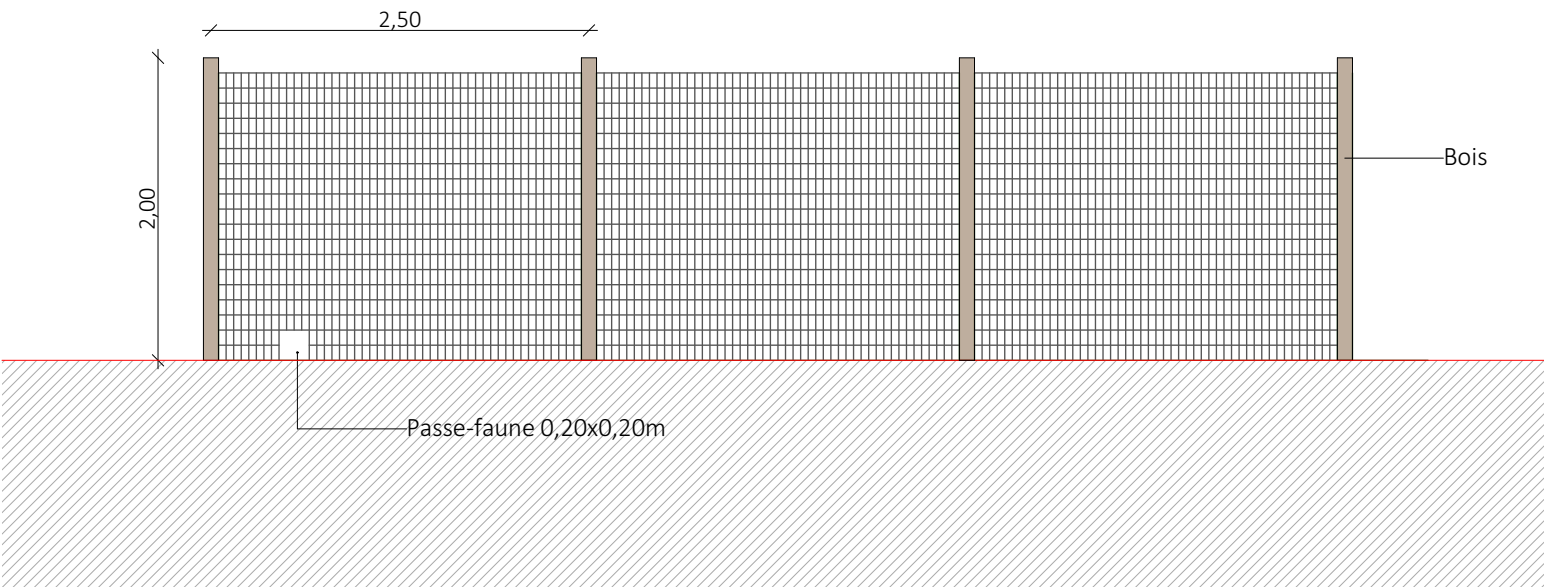


Détail de la clôture grillagée

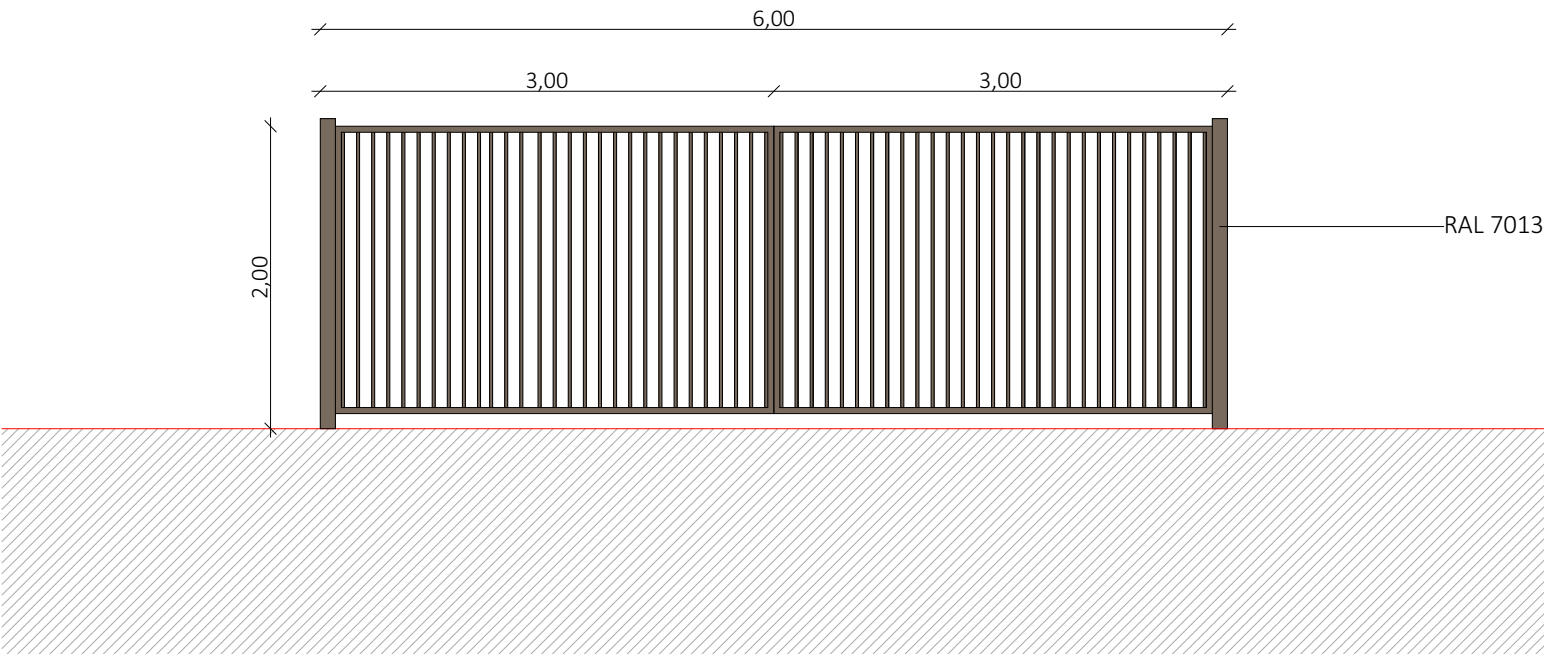

Détail du portail

Mis à jour Août 2026

Nom du projet : Dossier de Permis de Construire Centrale agrivoltaïque des Bussières			Architecte :	Maître d'ouvrage : Centrale agrivoltaïque des Bussières	Légende :
Contenu du plan : PC-05.6 FACADES DE LA CLÔTURE ET DU PORTAIL			<div>I'M IN ARCHITECTURE 2 rue d'Auteuil 75016 PARIS 06 71 15 45 63 // im.in.archi@gmx.com SAS au capital de 16500€ 533 863 940 R.C.S. PARIS</div>	Contact : <div>ESCOFI L'ÉNERGIE DURABLE DES TERRITOIRES</div> <div>2, rue de l'Epine 59650 Villeneuve-D'Ascq mail : manon.achalme@escofi.fr tél : +33 6 40 44 11 87</div>	Détail portail : Longueur : 6m, Hauteur : 2m Aspect extérieur : RAL 7013 Détail clôture : Hauteur : 2m Clôture en grillage à mailles rigides en acier galvanisé Aspect extérieur : Poteaux bois
Commune (s): Commune de Menaucourt (55500)					
Echelle : 1:50	MENAUCOURT PC-05.6				
Date 27/08/2026	<div>Echelle 1/50 au format A3 <div>012m</div></div>		Format papier: A3		P.45/60

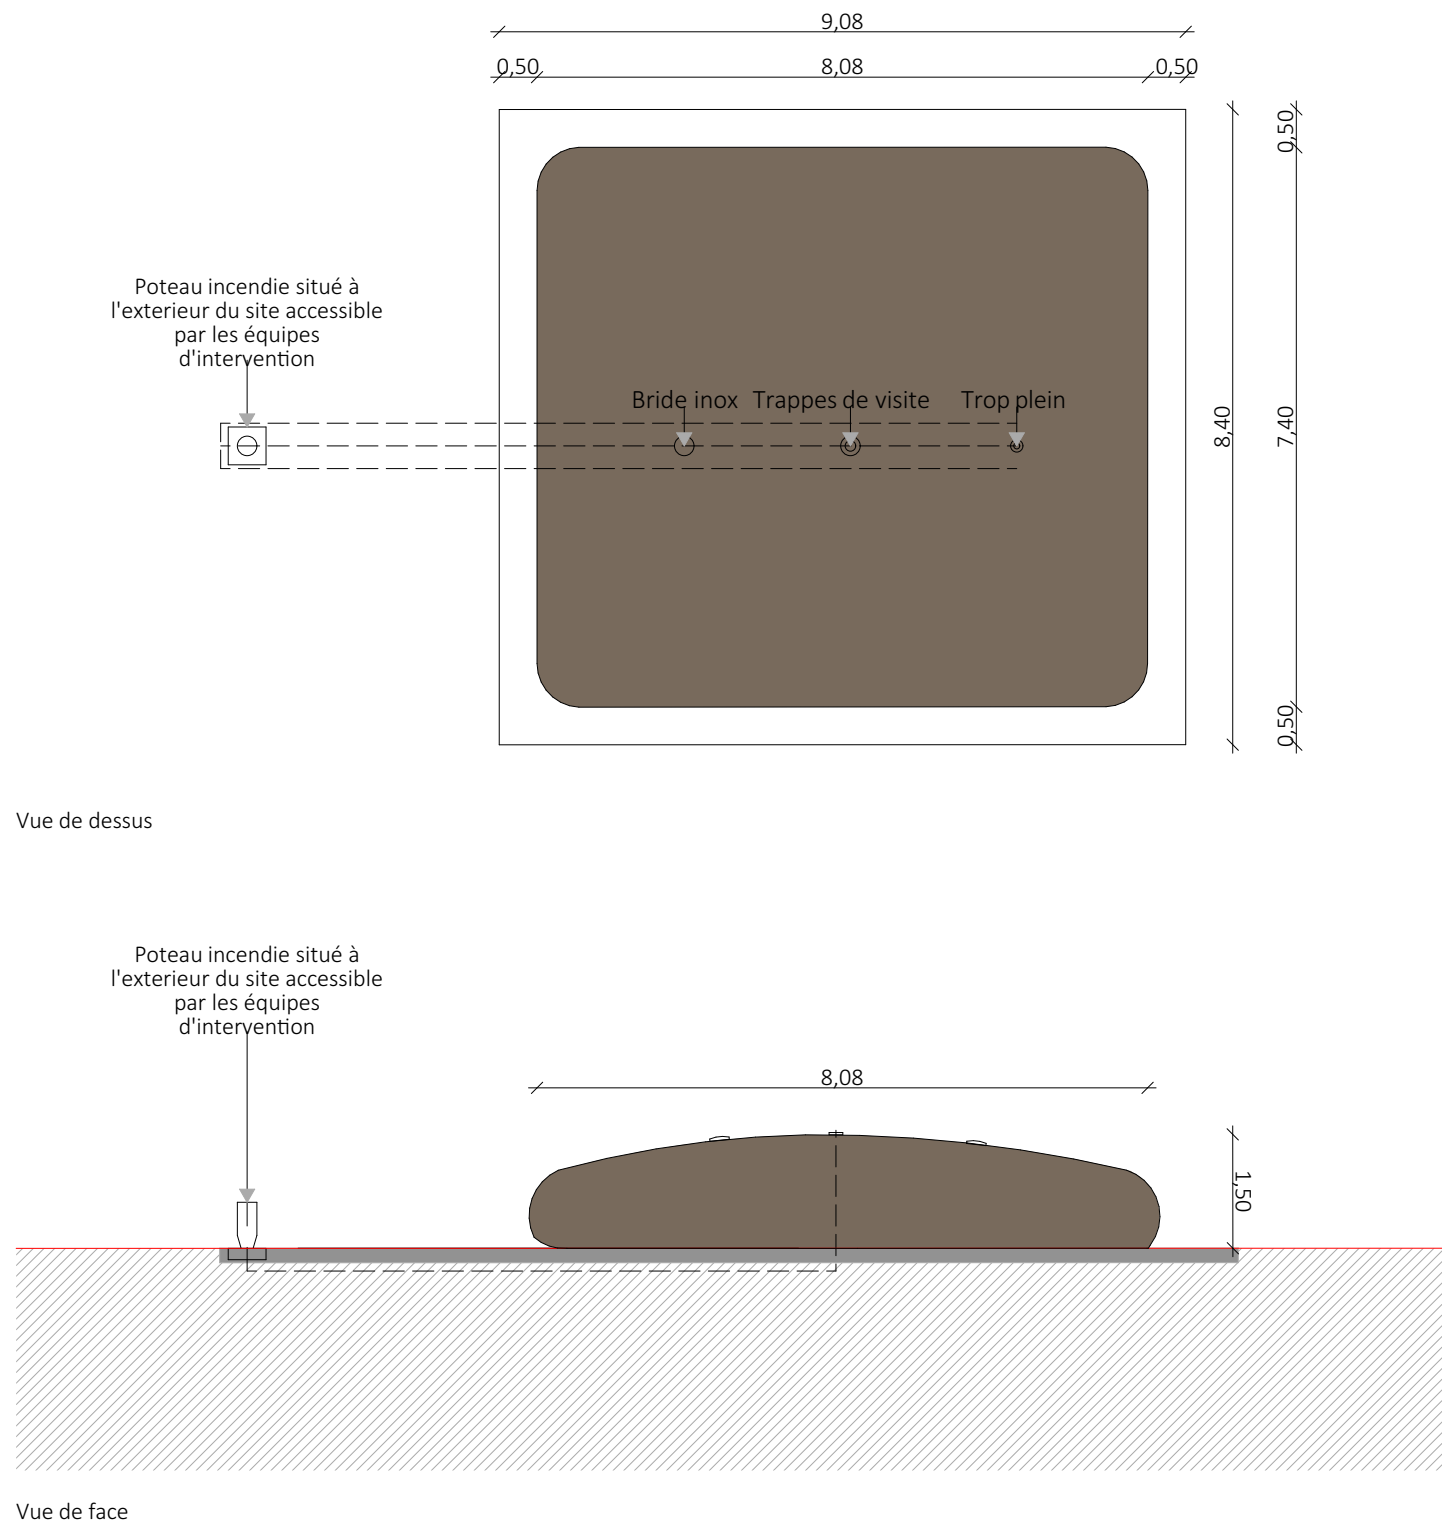

Mis à jour Août 2026

Nom du projet : Dossier de Permis de Construire Centrale agrivoltaïque des Bussières			Architecte :	Maître d'ouvrage : Centrale agrivoltaïque des Bussières	Légende : Détail citerne : Longueur : 8,08m Largeur : 7,40m Hauteur : 1,50m Volume : 60m3 Aspect extérieur : RAL 7013
Contenu du plan : PC-05.7 PLAN ET FACADE DE LA CITERNE			<div>I'M IN ARCHITECTURE 2 rue d'Auteuil 75016 PARIS 06 71 15 45 63 // im.in.archi@gmx.com SAS au capital de 16500€ 533 863 940 R.C.S. PARIS</div>	Contact : <div>ESCOFI L'ÉNERGIE DURABLE DES TERRITOIRES</div> 2, rue de l'Epine 59650 Villeneuve-D'Ascq mail : manon.achalme@escofi.fr tél : +33 6 40 44 11 87	
Commune (s): Commune de Menaucourt (55500)					
Echelle : 1:100	MENAUCOURT PC-05.7				
Date 27/08/2026	<div>Echelle 1/100 au format A3 0 2 4m</div>	Format papier: A3			

P.46/60