


PC 8- PHOTOGRAPHIES PERMETTANT DE SITUER LE
TERRAIN DANS LE PAYSAGE LOINTAIN

Nom du projet :			Dossier de Permis de Construire Centrale agrivoltaïque des Bussières		Architecte :	Maître d'ouvrage :	Légende :				
Contenu du plan :			PC-08 PHOTOGRAPHIES LOINTAINES		<div>I'M IN ARCHITECTURE 2 rue d'Auteuil 75016 PARIS 06 71 15 45 63 // im.in.archi@gmx.com SAS au capital de 16500€ 533 863 940 R.C.S. PARIS</div>	Centrale agrivoltaïque des Bussières					
Commune (s):			Commune de Menaucourt (55500)			Contact :					
Echelle :		MENAUCOURT PC-08									
Date											
27/08/2026		Format papier: A3				<div>ESCOFI L'ÉNERGIE DURABLE DES TERRITOIRES</div> <div>2, rue de l'Epine 59650 Villeneuve-D'Ascq mail : manon.achalme@escofi.fr tél : +33 6 40 44 11 87</div>					

P.58/60

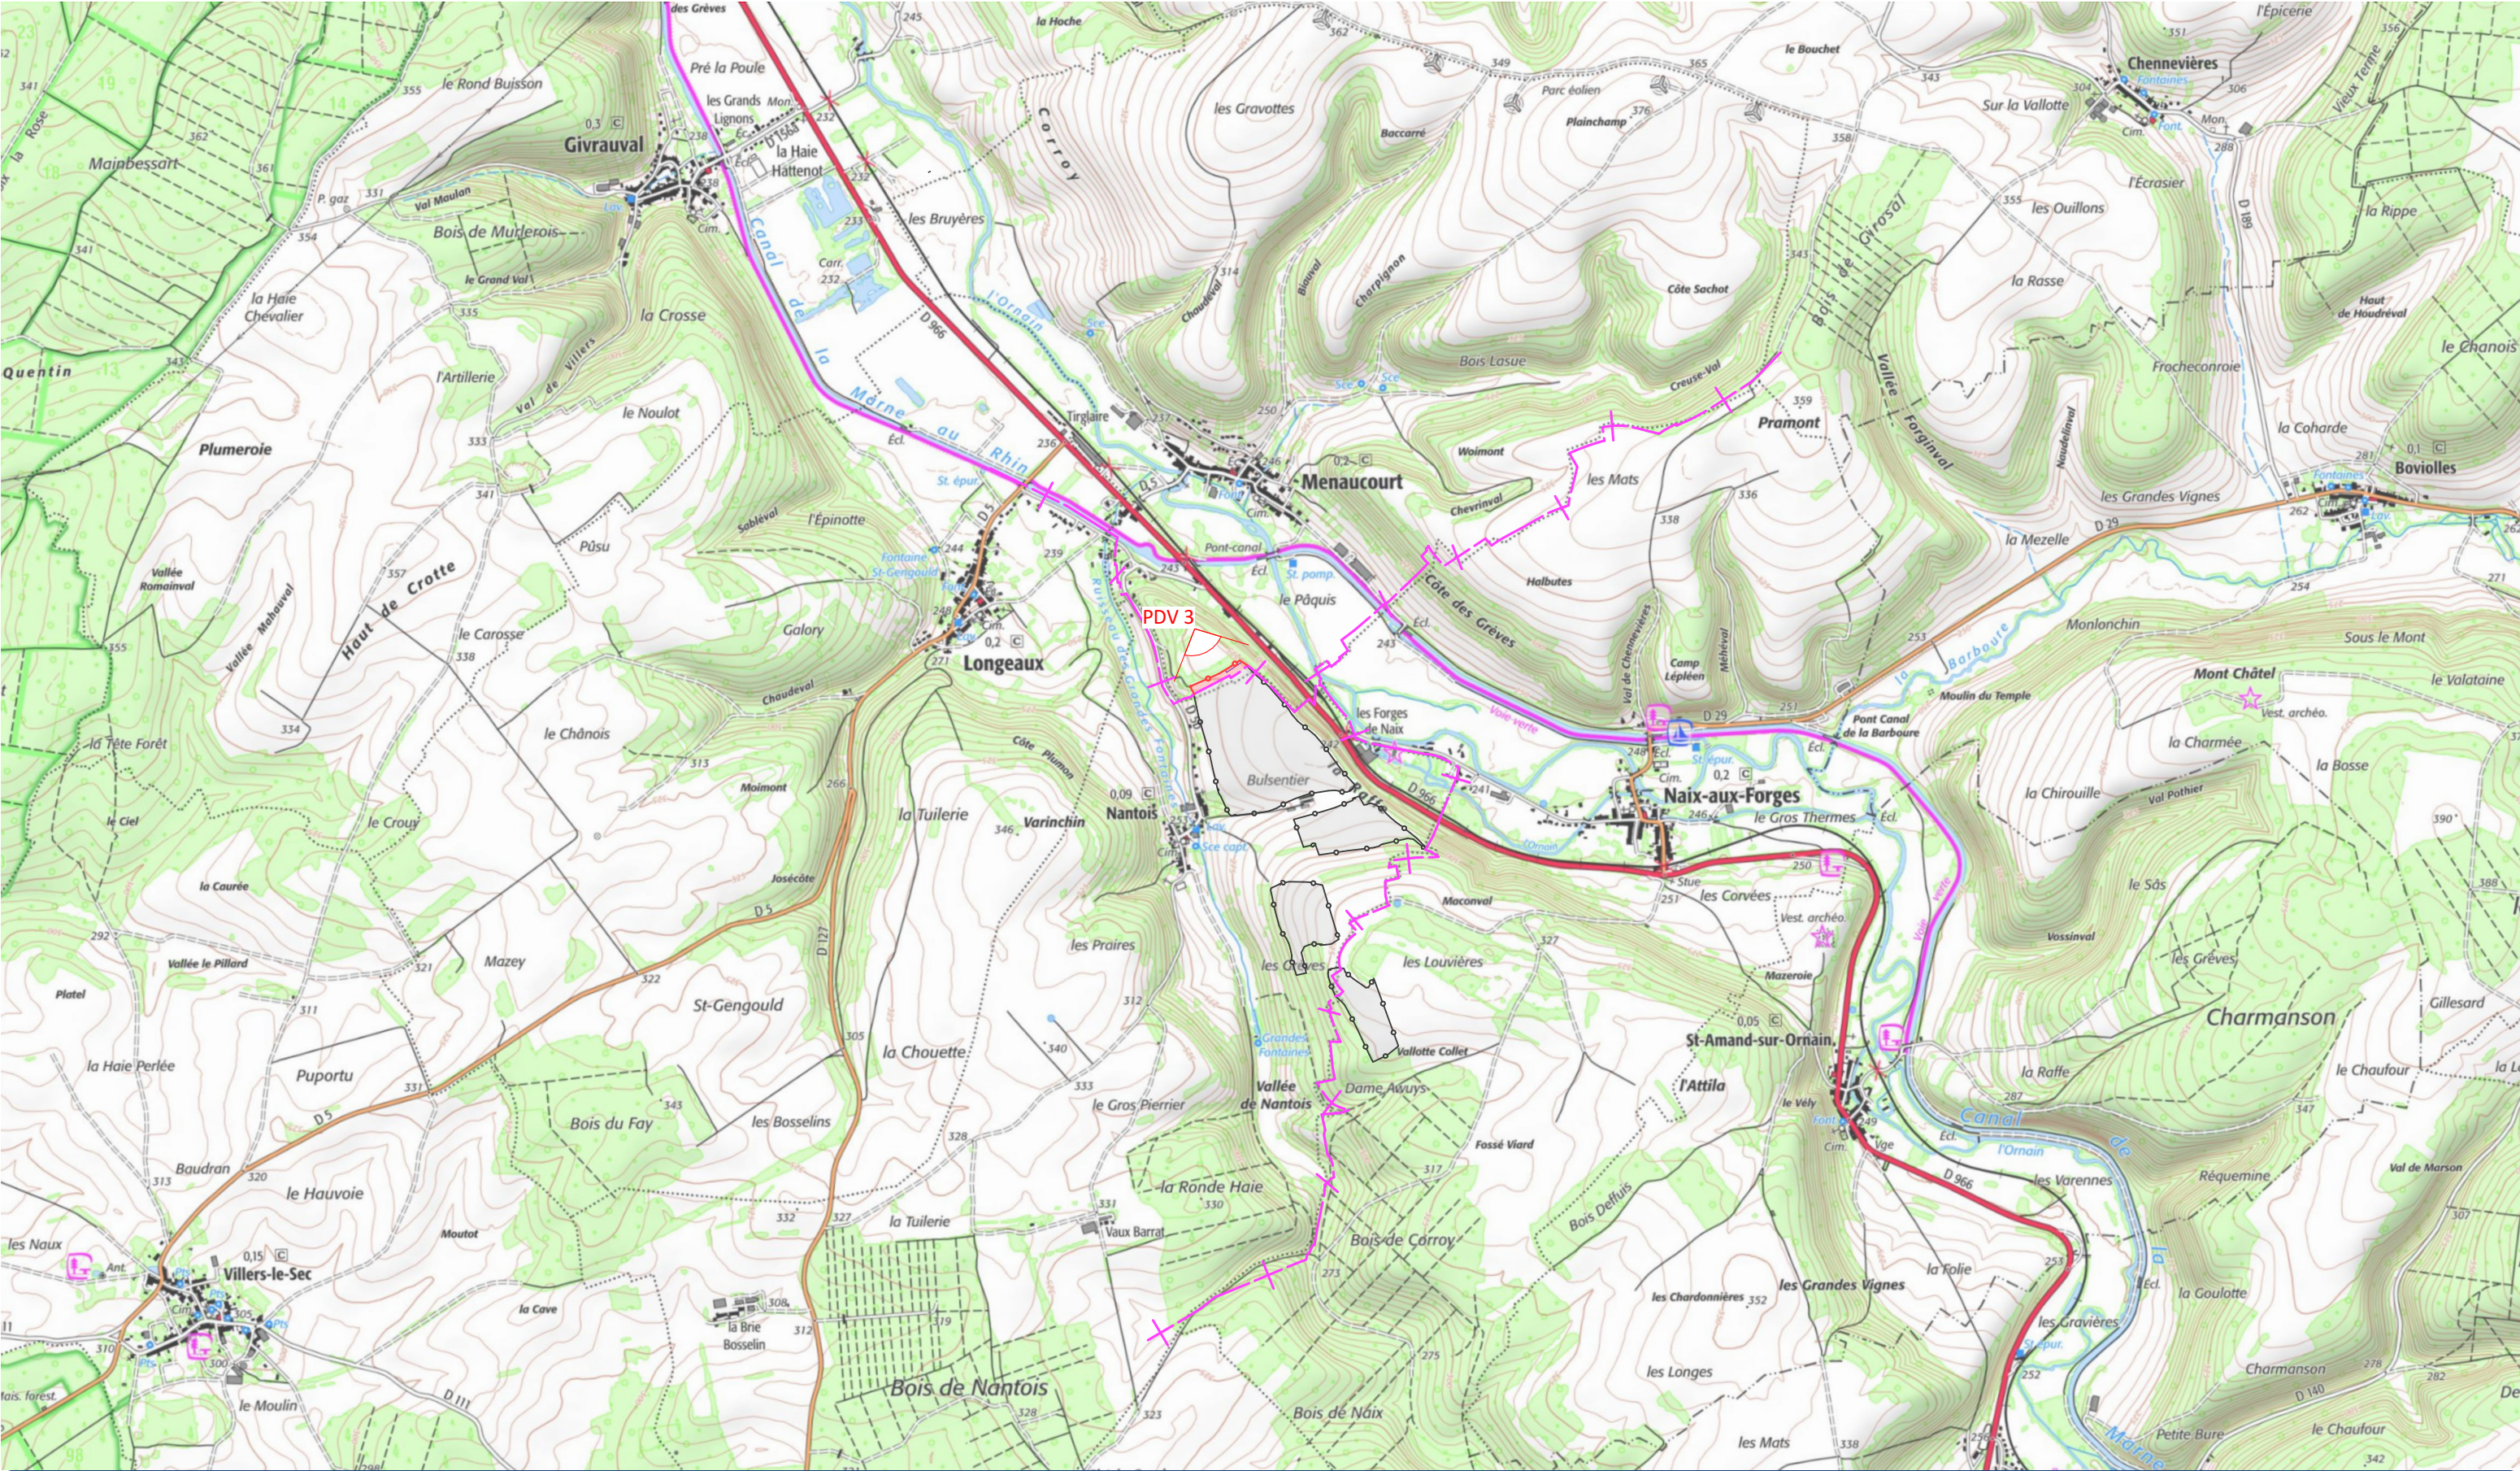

Nom du projet : Dossier de Permis de Construire Centrale agrivoltaïque des Bussières			Architecte :	Maître d'ouvrage : Centrale agrivoltaïque des Bussières	<div>Légende :</div> <div><div><div></div><div>PDV 1</div></div><div>Localisation des points de vues</div></div>
Contenu du plan : PC-08.1 PLAN DE LOCALISATION DES POINTS DE VUES			<div>I'M IN ARCHITECTURE</div> <div>2 rue d'Auteuil 75016 PARIS</div> <div>06 71 15 45 63 // im.in.archi@gmx.com</div> <div>SAS au capital de 16500€</div> <div>533 863 940 R.C.S. PARIS</div>	Contact : <div><div>ESCOFI</div><div>L'ÉNERGIE DURABLE DES TERRITOIRES</div></div> <div>2, rue de l'Epine</div> <div>59650 Villeneuve-D'Ascq</div> <div>mail : manon.achalme@escofi.fr</div> <div>tél : +33 6 40 44 11 87</div>	
Commune (s): Commune de Menaucourt (55500)					
Echelle : 1:25000	MENAUCOURT PC-08.1				
Date 27/08/2026	<div>Echelle 1/25000 au format A3</div> <div><div>05001000m</div><div></div></div>	<div>Format papier:</div> <div>A3</div>			

P.59/60



Point de vue n°3- Depuis le nord du projet dans la commune de Menaucourt

Nom du projet :			Dossier de Permis de Construire Centrale agrivoltaïque des Bussières		Architecte :		Maître d'ouvrage : Centrale agrivoltaïque des Bussières		Légende :	
Contenu du plan :			PC-08.2 POINT DE VUE N°3		<div>I'M IN ARCHITECTURE 2 rue d'Auteuil 75016 PARIS 06 71 15 45 63 // im.in.archi@gmx.com SAS au capital de 16500€ 533 863 940 R.C.S. PARIS</div>		Contact : <div>ESCOFI L'ÉNERGIE DURABLE DES TERRITOIRES</div> 2, rue de l'Epine 59650 Villeneuve-D'Ascq mail : manon.achalme@escofi.fr tél : +33 6 40 44 11 87			
Commune (s):			Commune de Menaucourt (55500)							
Echelle :		MENAUCOURT PC-08.2								
Date		Format papier: A3								
27/08/2026										

P.60/60