RAPPORT

Affaire n° **A2301033 - 25/11/2025**

COMMUNAUTÉ DE COMMUNES MIRIBEL PLATEAU

Construction de la déchèterie du pôle d'équipement public de Miribel
PJ.1 du DAE - Plan à l'échelle 1/25 000 ou à défaut au 1/50 000



Naldeo
INGÉNIERIE & CONSEIL

Historique des révisions

VERSION	DATE	COMMENTAIRES	RÉDIGÉ PAR :	VÉRIFIÉ PAR :
2	**25/11/2025**	**Corrections suite à relecture du MOA**	**KTo**	**MBe**
1	**29/07/2025**	**Création de document**	**SOu**	**KTo**

Maître d'ouvrage : COMMUNAUTÉ DE COMMUNES MIRIBEL PLATEAU

Mission : Construction de la déchèterie du pôle d'équipement public de Miribel
PJ.1 du DAE - Plan à l'échelle 1/25 000 ou à défaut au 1/50 000

Affaire n° : A2301033
En date du : 25/11/2025

Contact : Karine TOURRET, Directrice de projets Environnement & Biodiversité
karine.tourret@naldeo.com
06 04 65 71 86


Magali Bertrand – Responsable économie circulaire
magali.bertrand@naldeo.com
07 86 68 84 63

TABLE DES MATIERES

1 PLAN DE SITUATION AU 1/25 000 4

2 LOCALISATION CADASTRALE DU PROJET 5

1 PLAN DE SITUATION AU 1/25 000

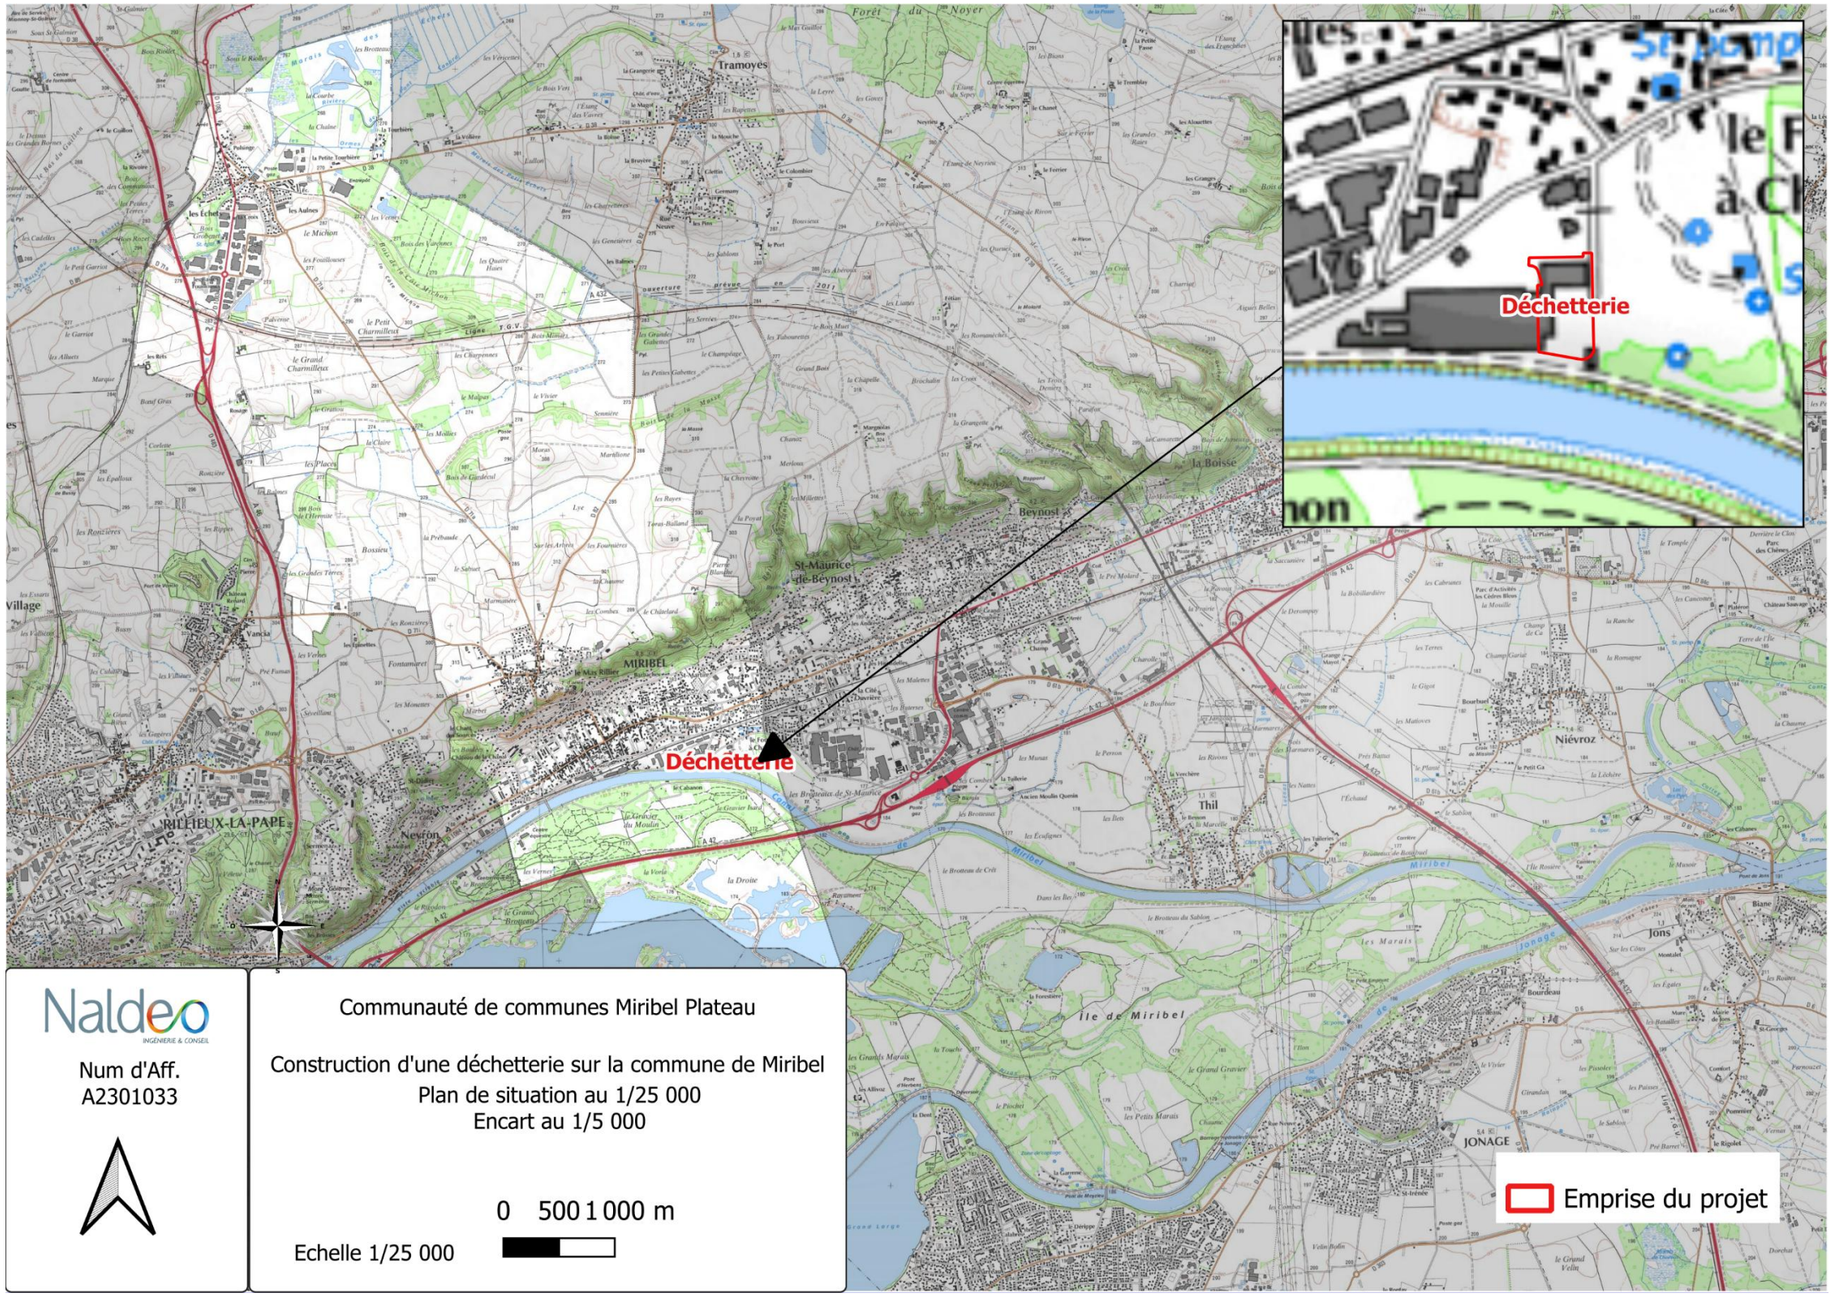

2 LOCALISATION CADASTRALE DU PROJET

