RAPPORT

Affaire n° **A2301033 - 25/11/2025**

COMMUNAUTÉ DE COMMUNES MIRIBEL PLATEAU

Construction de la déchetterie du pôle d'équipement public de Miribel
PJ.48 DU DAE – Plan d'ensemble à l'échelle de 1/200 au minimum



Naldeo
INGÉNIERIE & CONSEIL

Historique des révisions

VERSION	DATE	COMMENTAIRES	RÉDIGÉ PAR :	VÉRIFIÉ PAR :
2	**25/11/2025**	**Corrections suite à relecture MOA**	**KTo**	**MBe**
1	**29/07/2025**	**Création de document**	**TTa**	**MBe**

Maître d'ouvrage : COMMUNAUTÉ DE COMMUNES MIRIBEL PLATEAU

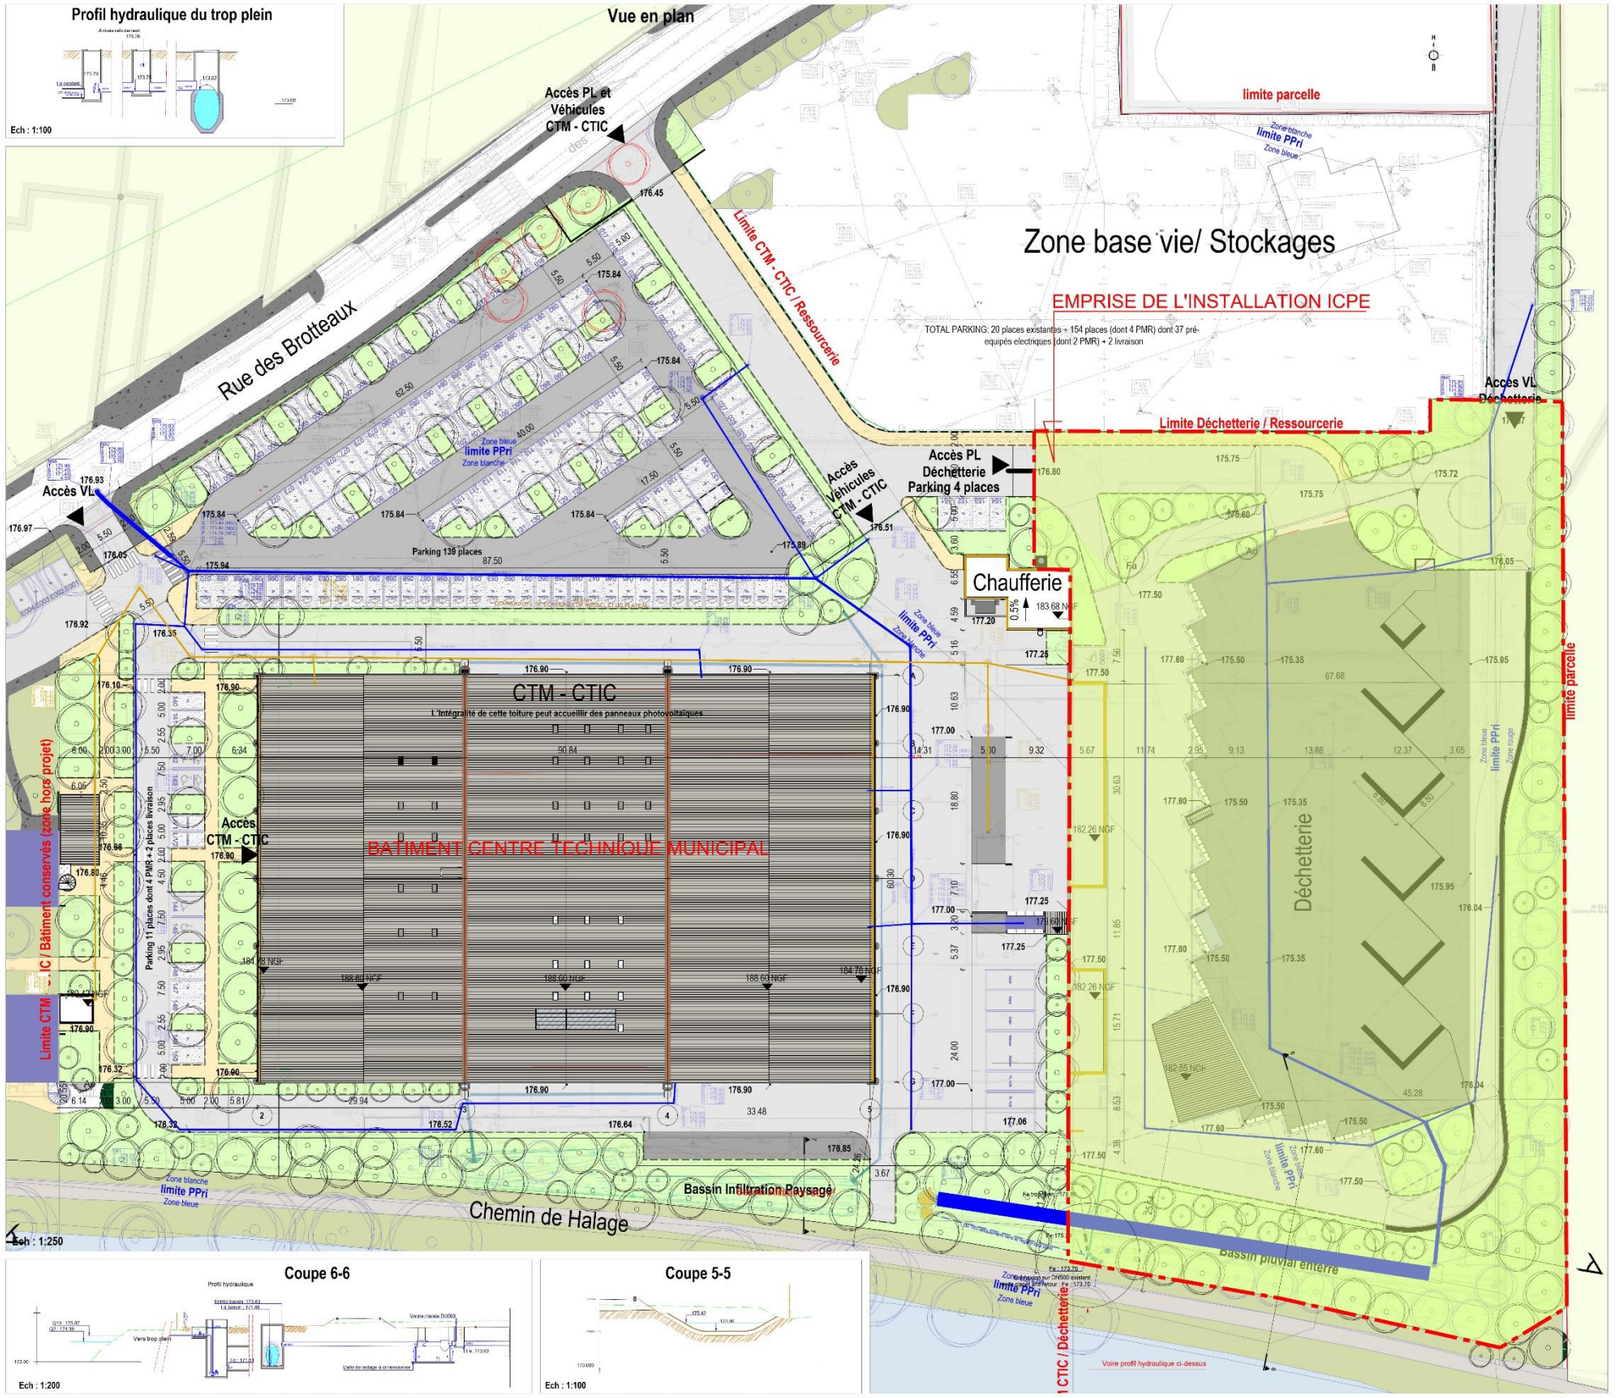
Mission : Construction de la déchetterie du pôle d'équipement public de Miribel
PJ.48 DU DAE – Plan d'ensemble à l'échelle de 1/200 au minimum

Affaire n° : A2301033

En date du : 25/11/2025

Contact : Karine TOURRET, Directrice de projets Environnement & Biodiversité
karine.tourret@naldeo.com
06 04 65 71 86

Magali Bertrand – Responsable économie circulaire
magali.bertrand@naldeo.com
07 86 68 84 63


Profil hydraulique du trop plein
Ech : 1:100
Vue en plan
Accès PL et Véhicules CTM - CTIC
Rue des Brotteaux
Limite CTM - CTIC / Ressourcerie
Zone base vie/ Stockages
EMPRISE DE L'INSTALLATION ICPE
TOTAL PARKING: 20 places existantes + 154 places (dont 4 PMR) dont 37 pré-equipés electriques (dont 2 PMR) + 2 livraison
limite parcelle
Limite Déchetterie / Ressourcerie
Accès VL Déchetterie
Accès VL
Accès Véhicules CTM - CTIC
Accès PL Déchetterie Parking 4 places
Parking 139 places
Chaufferie
CTM - CTIC
L'intégralité de cette toiture peut accueillir des panneaux photovoltaïques
BATIMENT CENTRE TECHNIQUE MUNICIPAL
Accès CTM - CTIC
Parking 11 places dont 4 PMR + 2 places livraison
Limite CTM - CTIC / Bâtiment conservés (zone hors projet)
Déchetterie
Bassin Infiltration Paysage
Chemin de Halage
Bassin pluvial enterré
Voirie profil hydraulique ci-dessus
Zone blanche
limite PPri
Zone bleue
Ech : 1:250
Coupe 6-6
Ech : 1:200
Coupe 5-5
Ech : 1:100
Réseaux existants
Eaux usées
Eaux pluviales
Eaux unitaires
Eau potable
Câble électricité HTA
Câble électricité BT
Câble télécom
Canalisation de GAZ
Légende
Eau potable
Eaux brutes
Eaux pluviales
Eaux usées
Caniveau pluvial
Bouche d'arrosage - Bouche de lavage
Poteau incendie
Grille avaloirs
Regard de visite + tampon ajouré
Candélabre
Bordure T2
Bordure CR1 ou P1
Mur auto-stable
Mur de soutènement
Clôture
Nivellement projeté
Voirie VL
Voirie PL
Voirie PL à l'intérieur du bâtiment
Voirie en dallage de béton
Voirie permeable
Voirie en enrobé percolé
Trottoirs en béton désactivé
Trottoirs en béton bitumineux
Pole d'equipements publics
Déchetterie, CTIC et CTM
21 Rue Brotteaux
01700 Miribel
Communauté de Communes Miribel Plateau
1626 Grande Rue
01700 MIRIBEL
Naldeo
VRD - Réseaux humides
Vue en plan général
A0
1 : 250
24/04/2025
CTM
DCE
NDL
VRD
PLN
003
B
Date
Révision
Description