

PERMIS D’AMÉNAGER N°1 - SECTEUR CÔTIER

PA5 VUES ET COUPES DU PROJET DANS LE PROFIL DU TERRAIN NATUREL

Les Sables d’Olonne


Les dunes du Puits d’Enfer
Renaturation de l’ancien circuit automobile et du parking du Puits d’Enfer


AVRIL 2026

MOA
Ville des Sables d'Olonne
Conservatoire du Littoral

MOE
Artelia - Phytolab - LGP Avocats


Permis d'aménager n°1 le chemin côtier, pièce 5

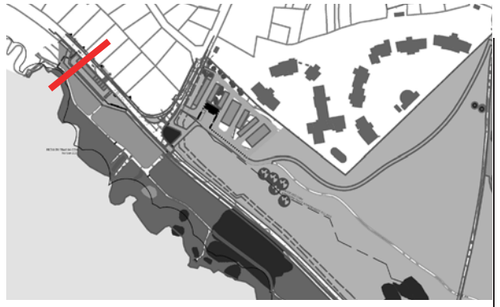


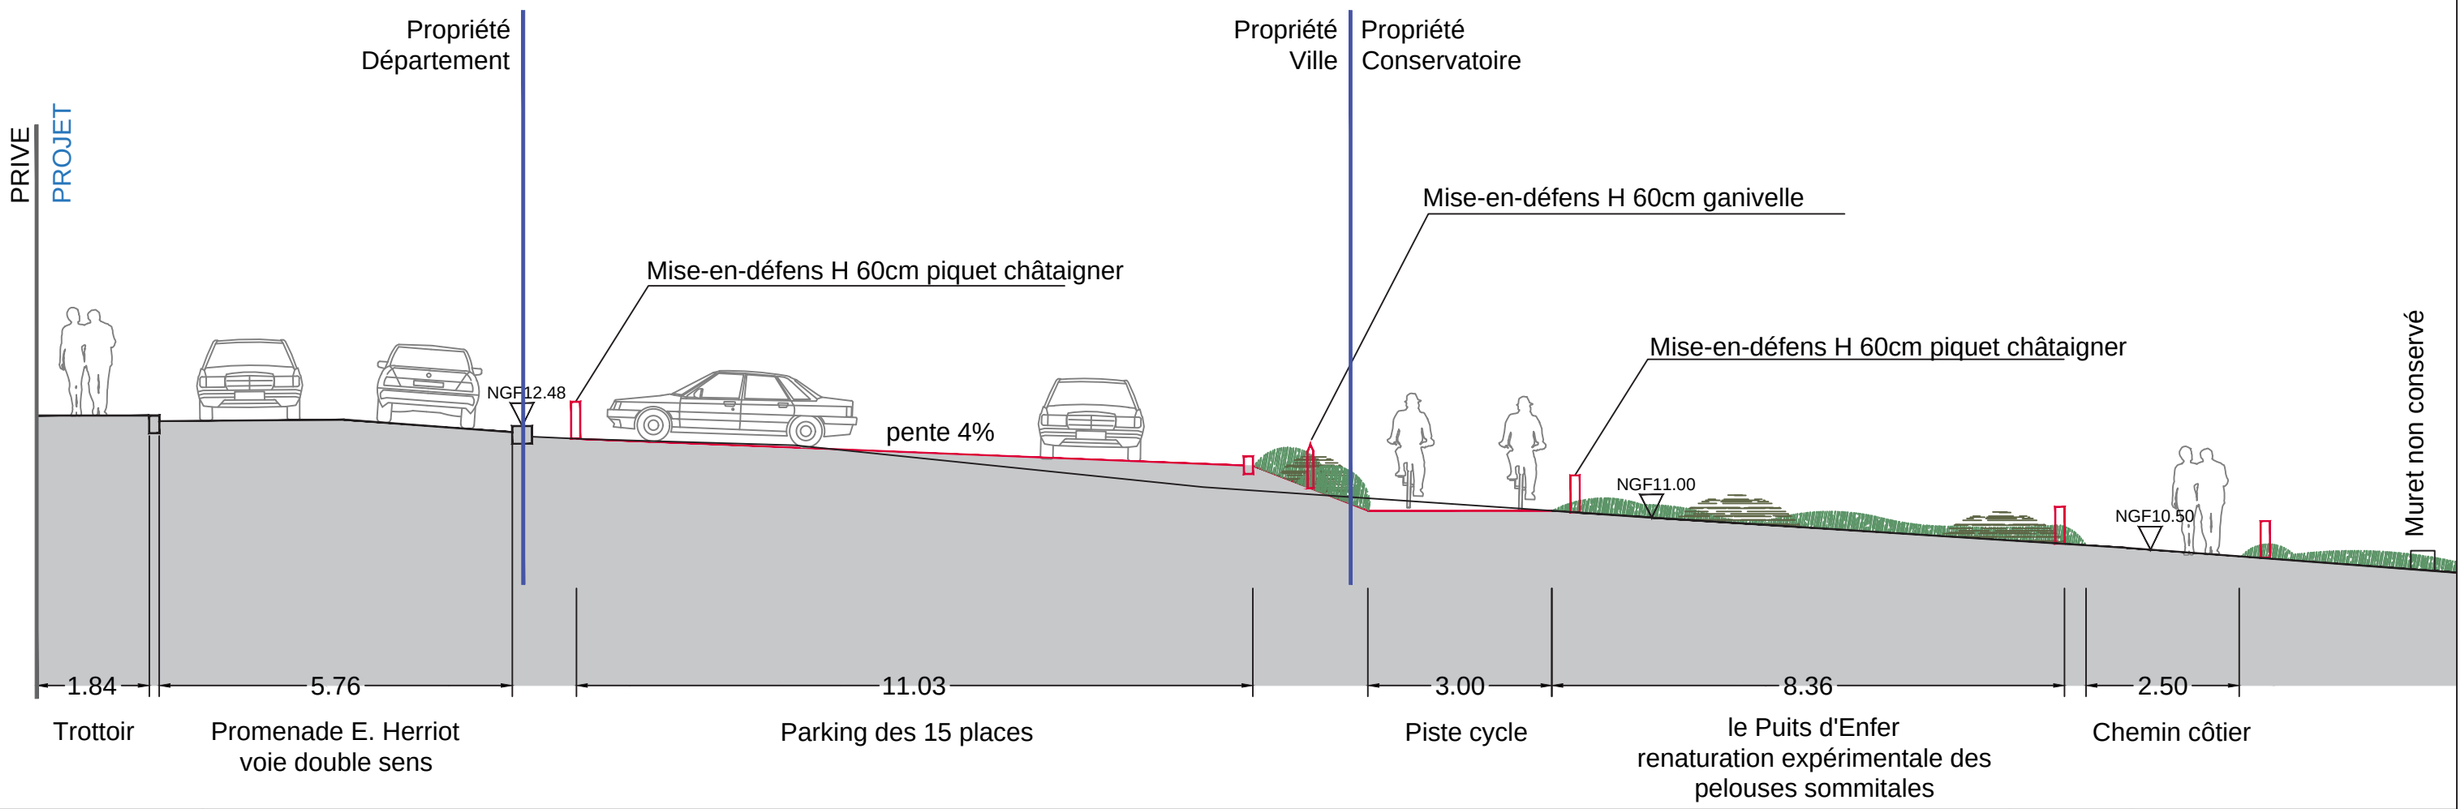

	Coupe de principe du parking de 15 places				
	Les Sables d'Olonne - site des dunes du Puits d'Enfer	Date : 12/03/2026	Ech : 1/100e	Fichier : P2210-AVP-coupe-b.dwg	Phytolab / Artelia / LGP

Permis d'aménager n°1 le chemin côtier, pièce 5

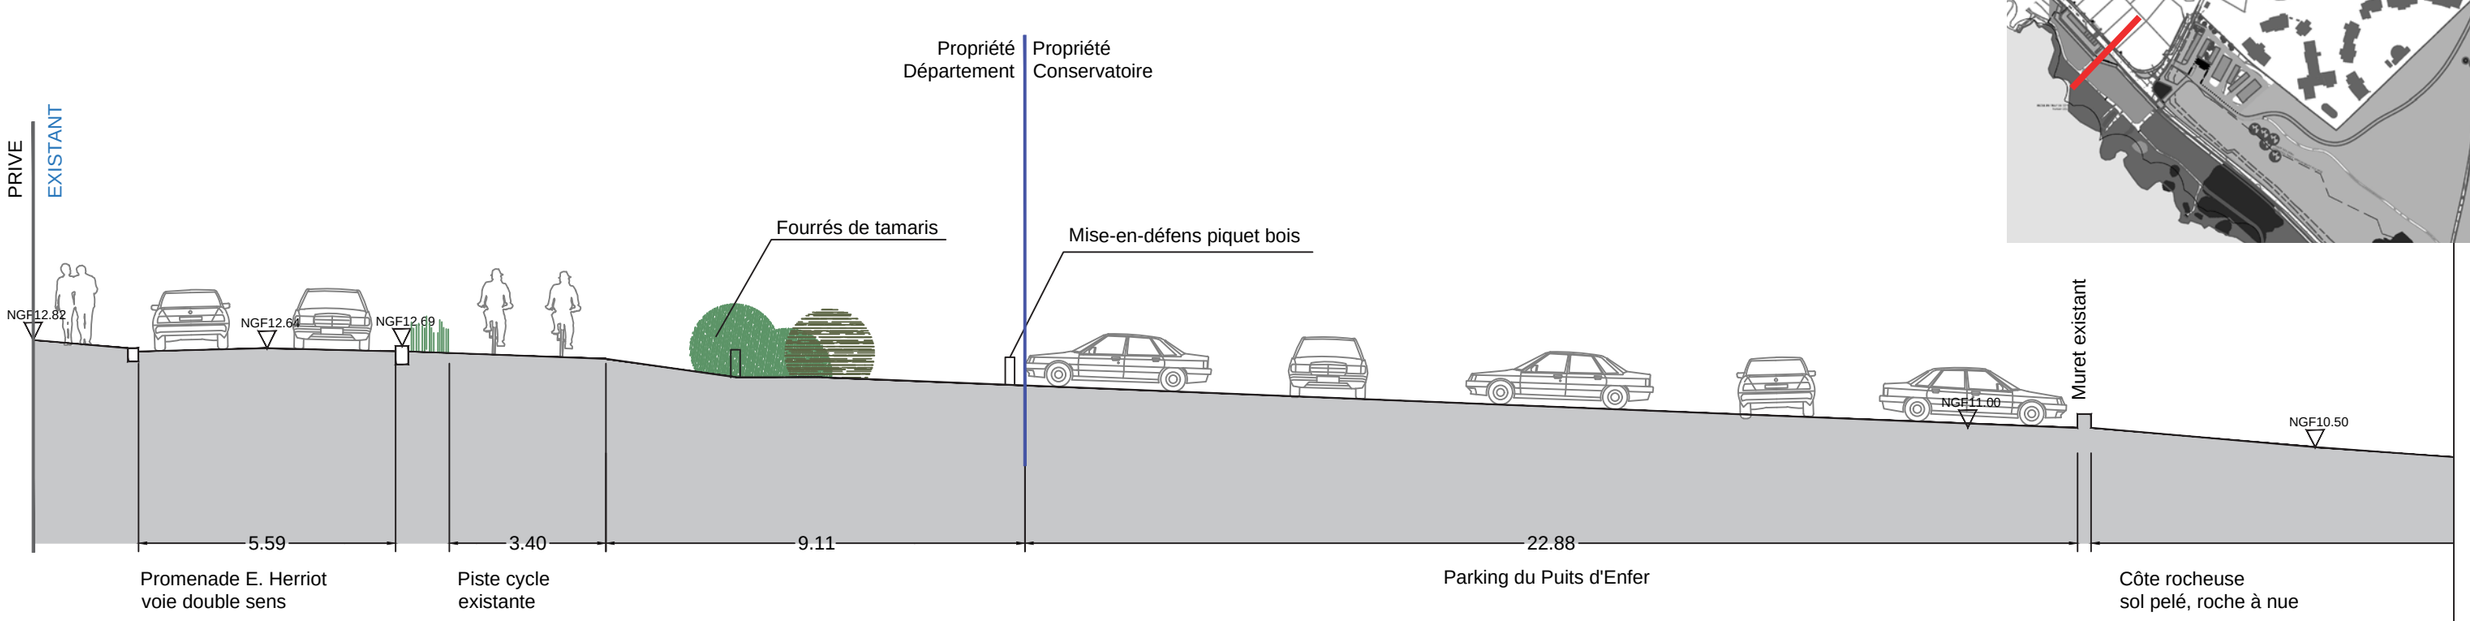

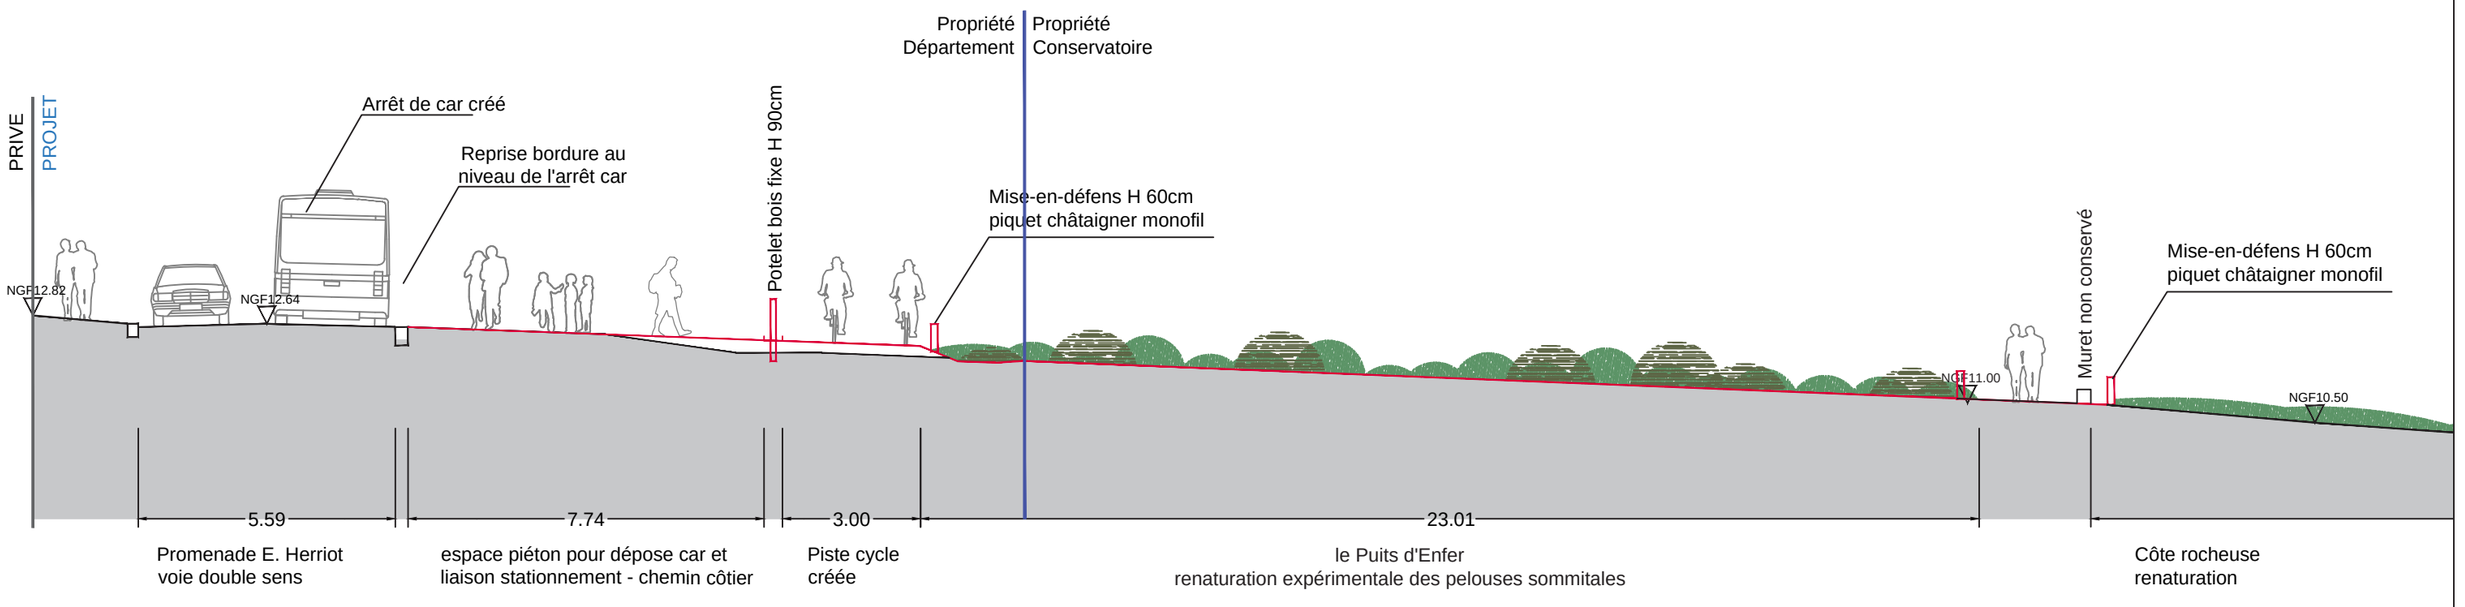

Coupe de principe renaturation du Puits d'Enfer

Les Sables d'Olonne - site des dunes du Puits d'Enfer | Date : 12/03/2026 | Ech : 1/150e | Fichier : P2210-AVP-coupe-b.dwg

Phytolab / Artelia / LGP


Permis d'aménager n°1 le chemin côtier, pièce 5


Le stationnement de 15 places : croquis de principe






Permis d'aménager n°1 le chemin côtier, pièce 5

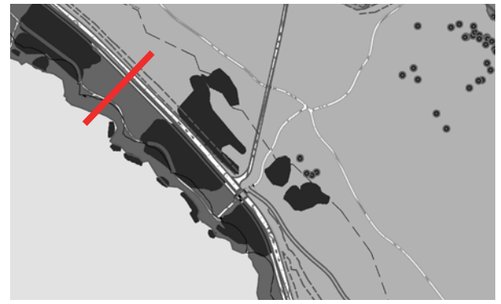


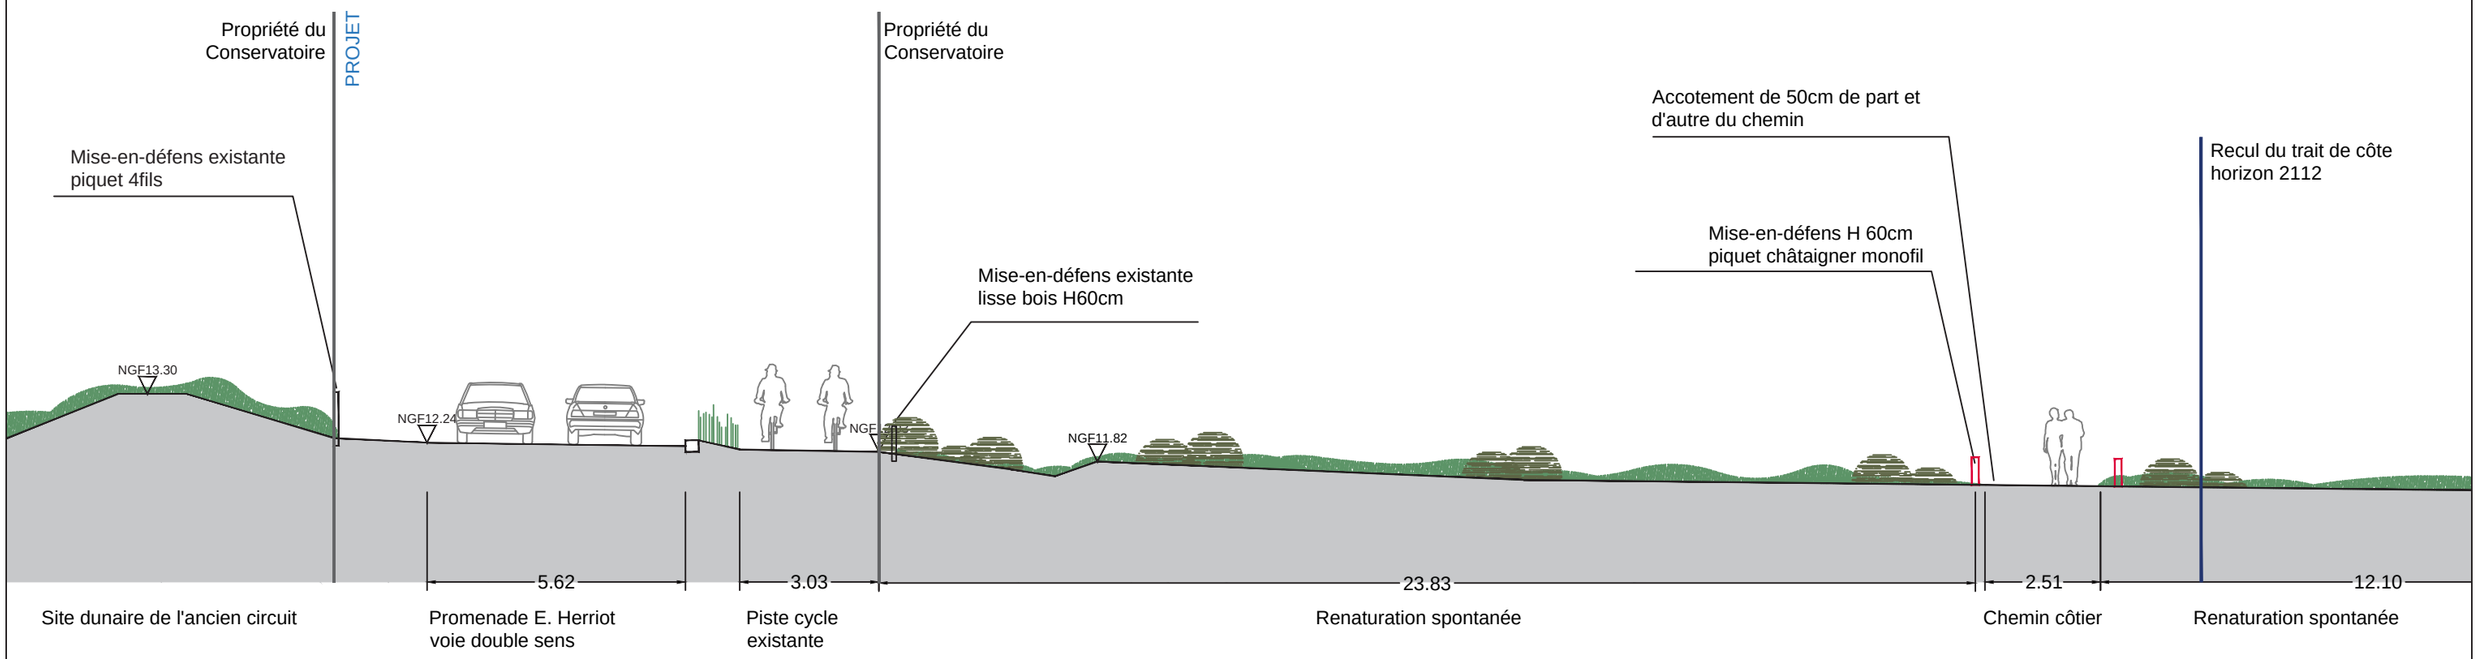

	Coupe de principe chemin côtier séquence 01				
	Les Sables d'Olonne - site des dunes du Puits d'Enfer	Date : 12/03/2026	Ech : 1/150e	Fichier : P2210-AVP-coupe-b.dwg	Phytolab / Artelia / LGP

Permis d'aménager n°1 le chemin côtier, pièce 5

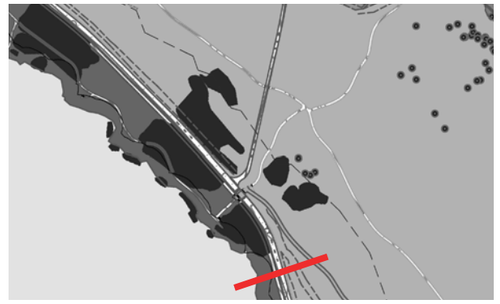


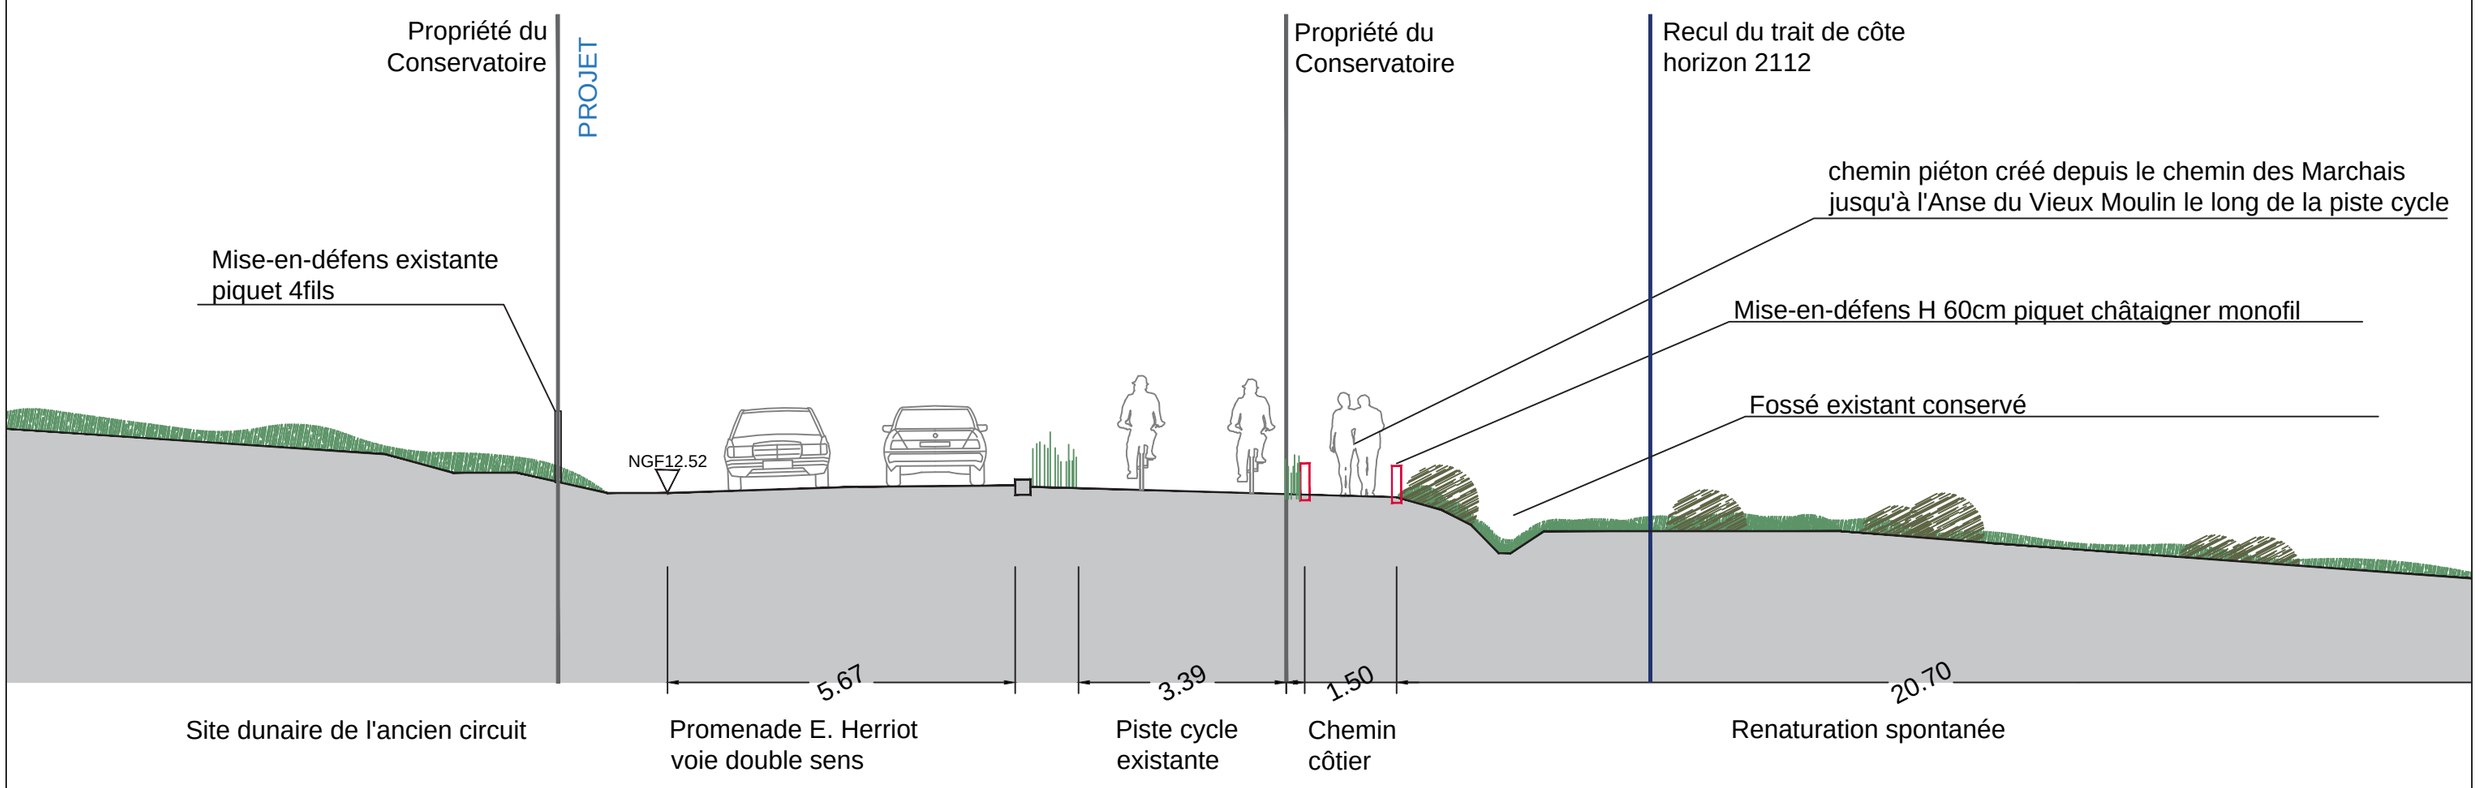

	Coupe de principe chemin côtier séquence 02				
	Les Sables d'Olonne - site des dunes du Puits d'Enfer	Date : 12/03/2026	Ech : 1/100e	Fichier : P2210-AVP-coupe-b.dwg	Phytolab / Artelia / LGP



Avant

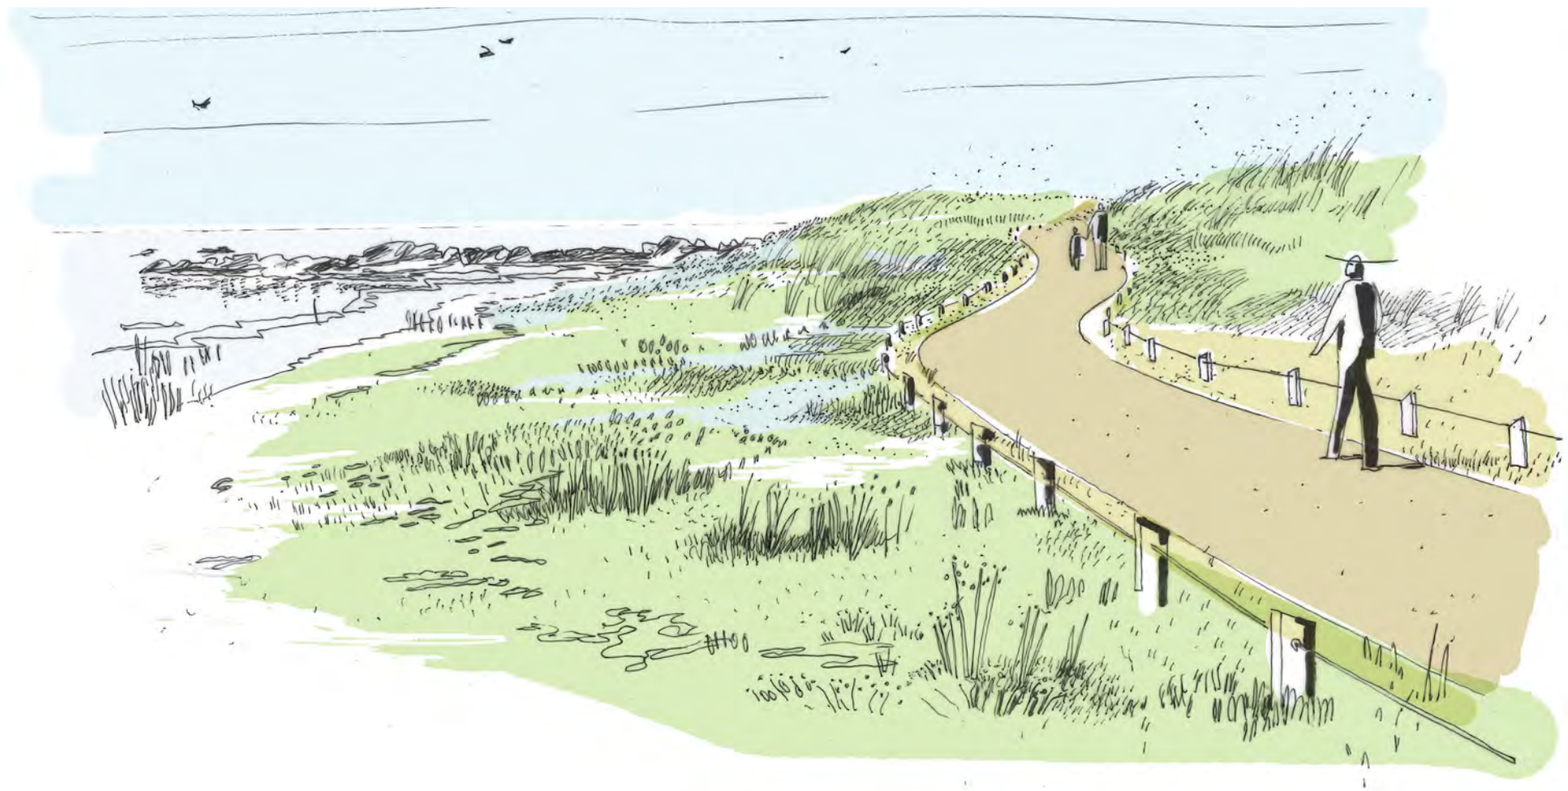

Après

Avant



Après



Permis d'aménager n°1 le chemin côtier, pièce 5

Le chemin côtier : croquis de principe

Avant



Après

