

PERMIS D’AMÉNAGER N°2 - SECTEUR DUNES OUEST

PA5 VUES ET COUPES DU PROJET DANS LE PROFIL DU TERRAIN NATUREL

Les Sables d’Olonne


Les dunes du Puits d’Enfer
Renaturation de l’ancien circuit automobile et du parking du Puits d’Enfer


AVRIL 2026


MOA
Ville des Sables d'Olonne
Conservatoire du Littoral

MOE
Artelia - Phytolab - LGP Avocats

Permis d'aménager n°2 les dunes du Puits d'Enfer - Ouest, pièce 5

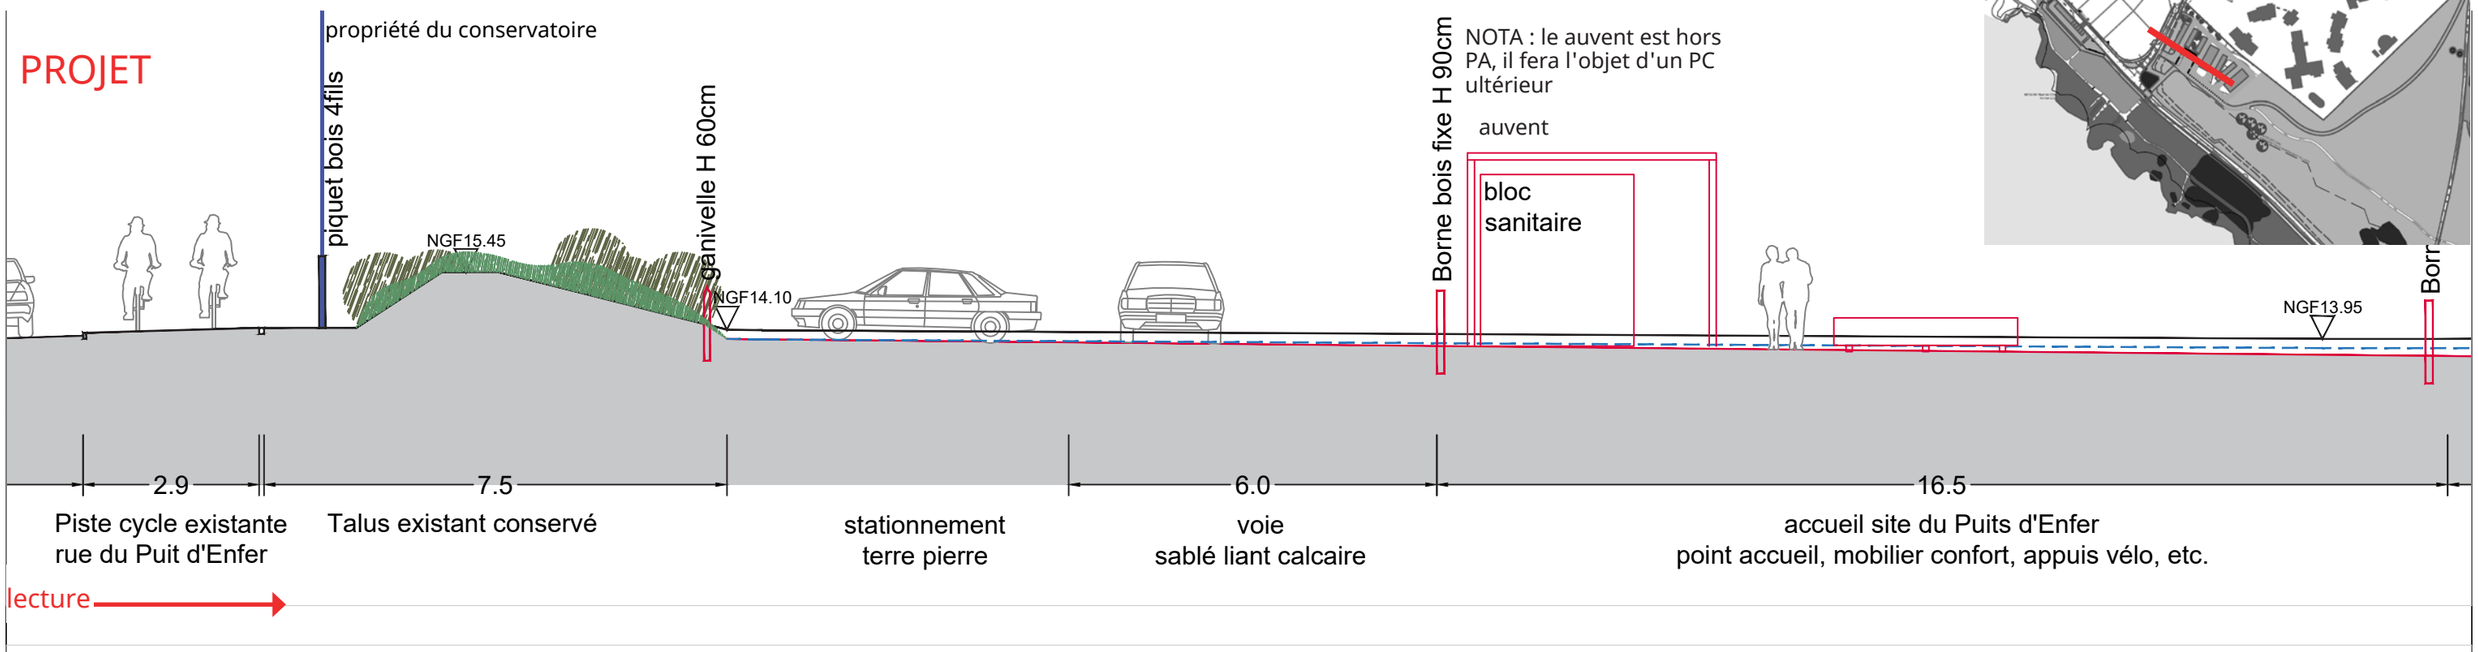


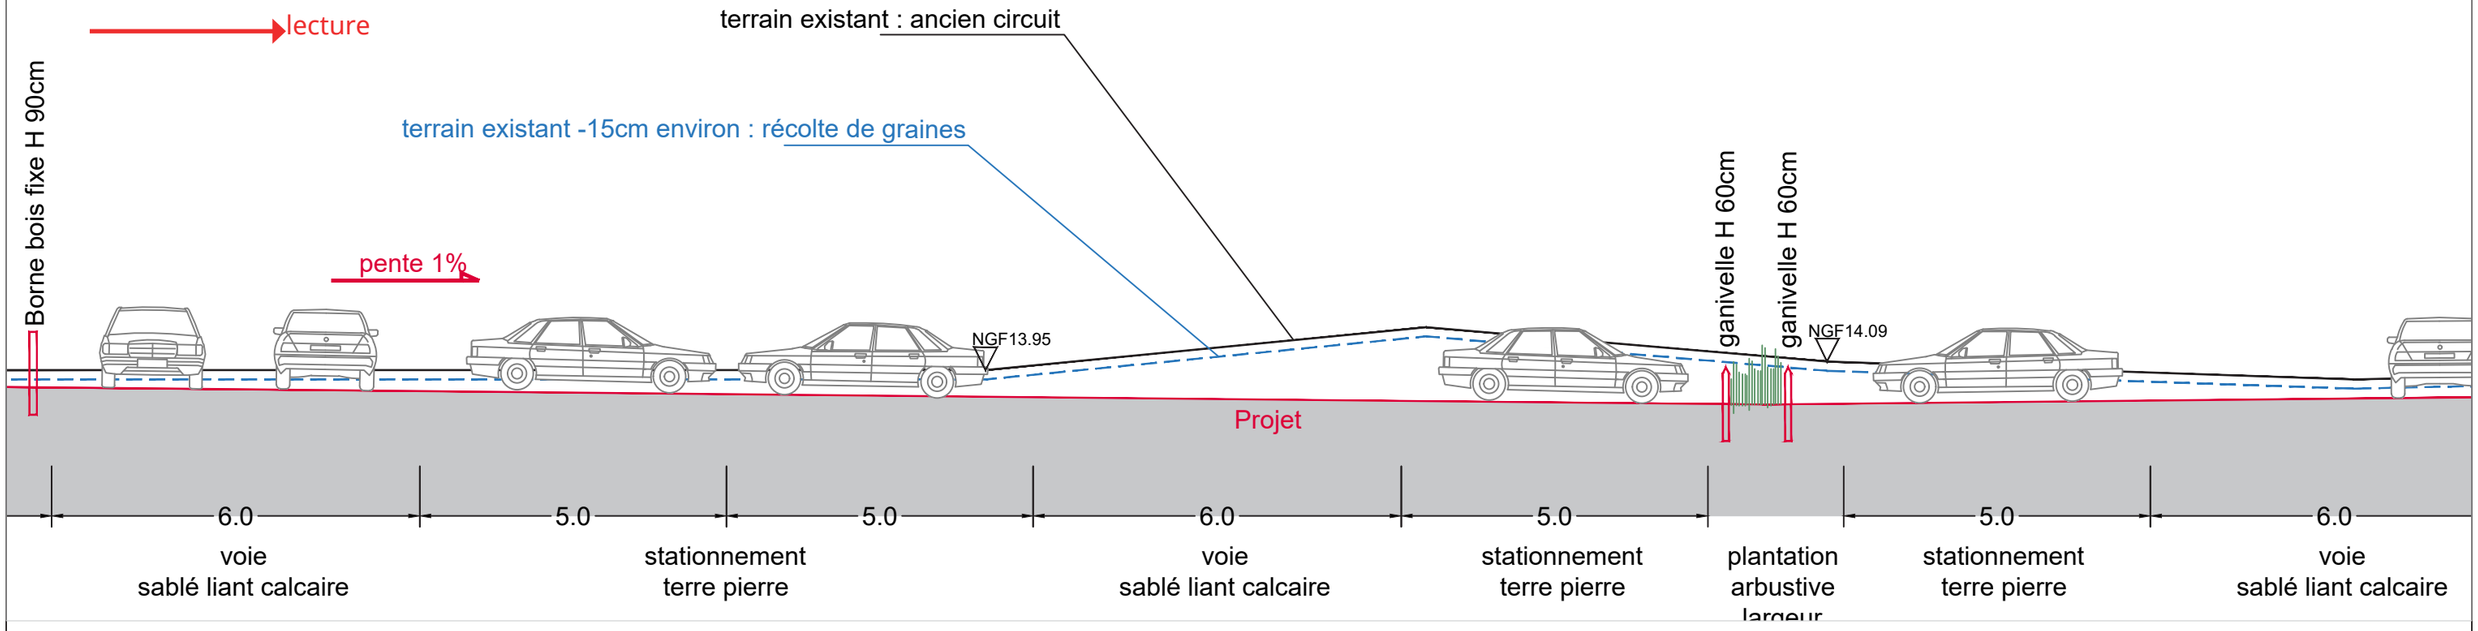


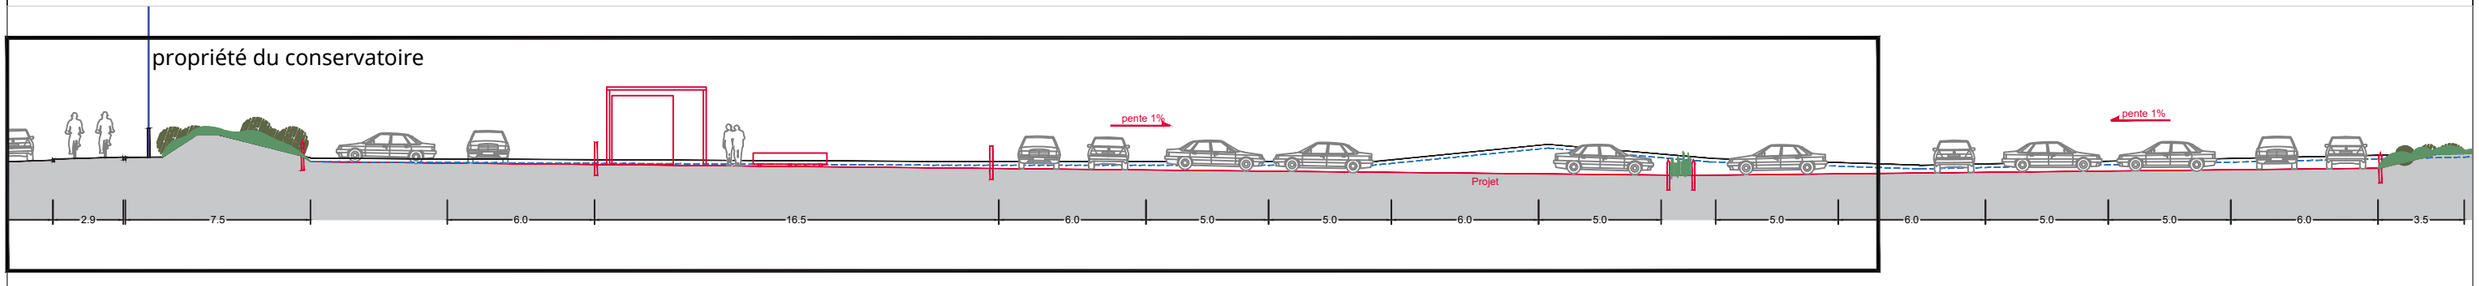

	Coupe de principe du parking de 90 places				
	Les Sables d'Olonne - site des dunes du Puits d'Enfer	Date : 12/03/2026	Ech : 1/100e	Fichier : P2210-AVP-coupe-b.dwg	Phytolab / Artelia / LGP

PROJET

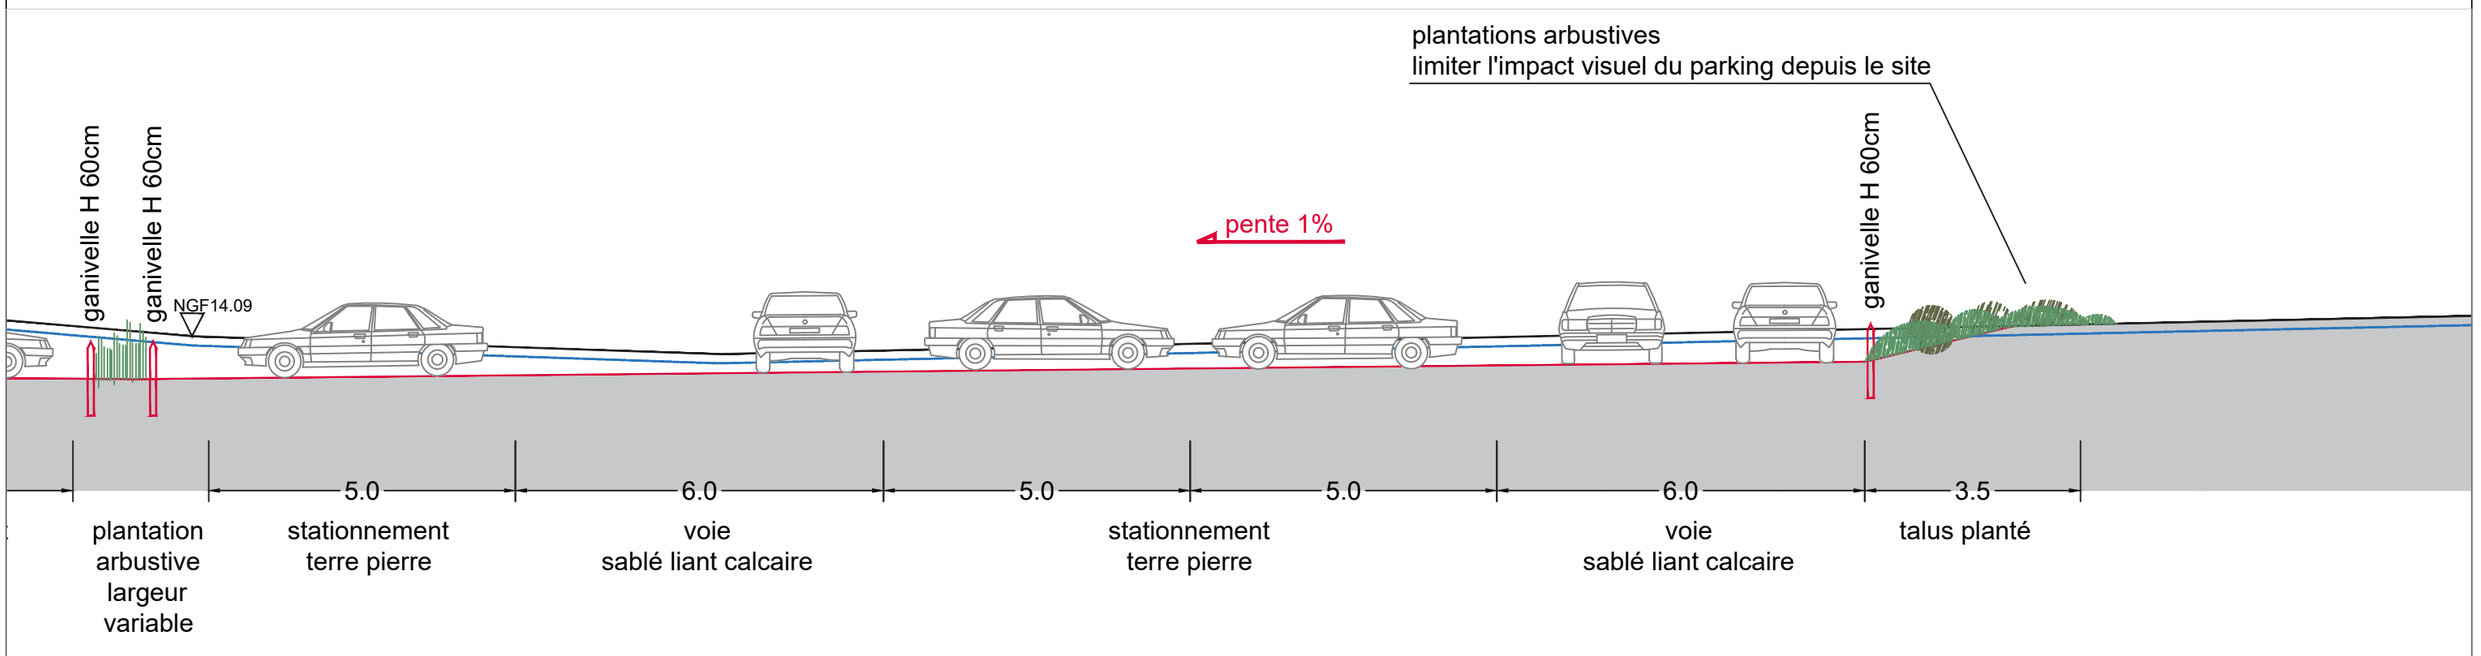

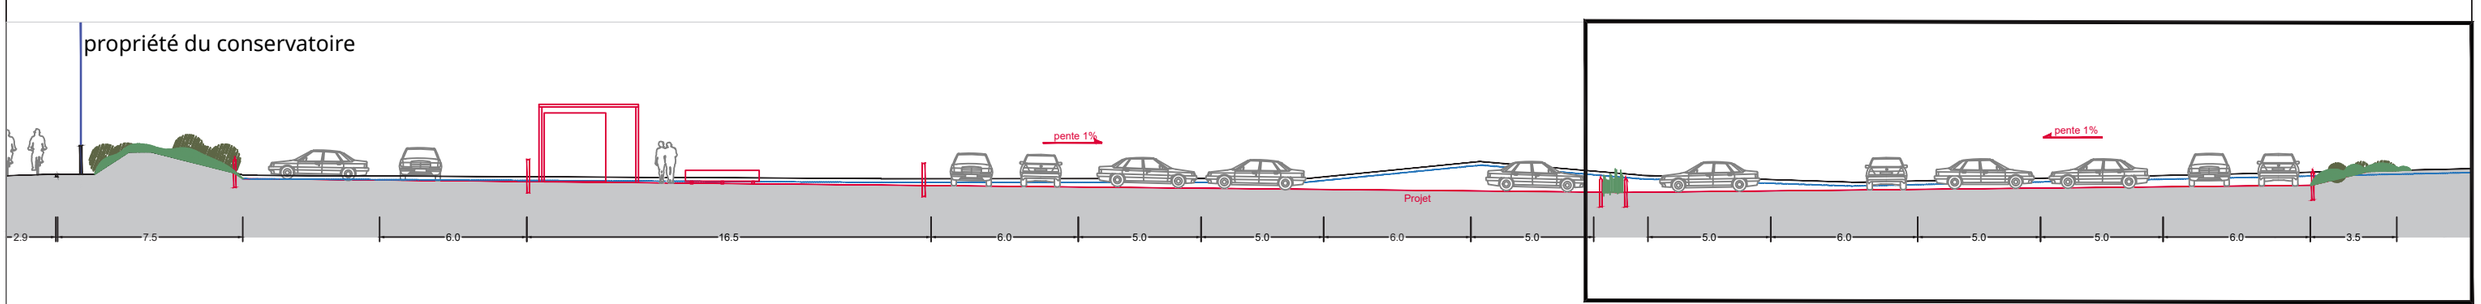

	Coupe de principe du parking de 90 places				
	Les Sables d'Olonne - site des dunes du Puits d'Enfer	Date : 12/03/2026	Ech : 1/100e	Fichier : P2210-AVP-coupe-b.dwg	Phytolab / Artelia / LGP

Permis d'aménager n°2 les dunes du Puits d'Enfer - Ouest, pièce 5

Stationnement du Puits d'Enfer : croquis de principe

Avant



Après



NOTA : le auvent est hors PA, il fera l'objet d'un PC ultérieur



Avant



Après

Permis d'aménager n°2 les dunes du Puits d'Enfer - Ouest, pièce 5

Les dunes partie Ouest : croquis de principe

Avant



Permis d'aménager n°2 les dunes du Puits d'Enfer - Ouest, pièce 5

Les dunes partie Ouest : croquis de principe

Après



NOTA : le auvent est hors PA, il fera l'objet d'un PC ultérieur