








PARC ÉOLIEN DE CHÂTEAU GUIBERT

Plan d'ensemble - Vue de l'éolienne 1

LÉGENDE

-  mat de l'éolienne, fondation et excavation
-  emprise survolée par les pales
- Eolienne n** numéros d'éolienne
-  aires de montage
-  chemins à créer
-  câblages électriques souterrains
-  ZA - zone agricole (culture)

Date : 25.09.2023
Echelle : 1 : 200
Format : A0
Réalisation : Edouard Balcon
Bruno Cazenave
Demandeur : Energie Quatre Vents
32-36 Rue de Bellevue
92100 Boulogne-Billancourt

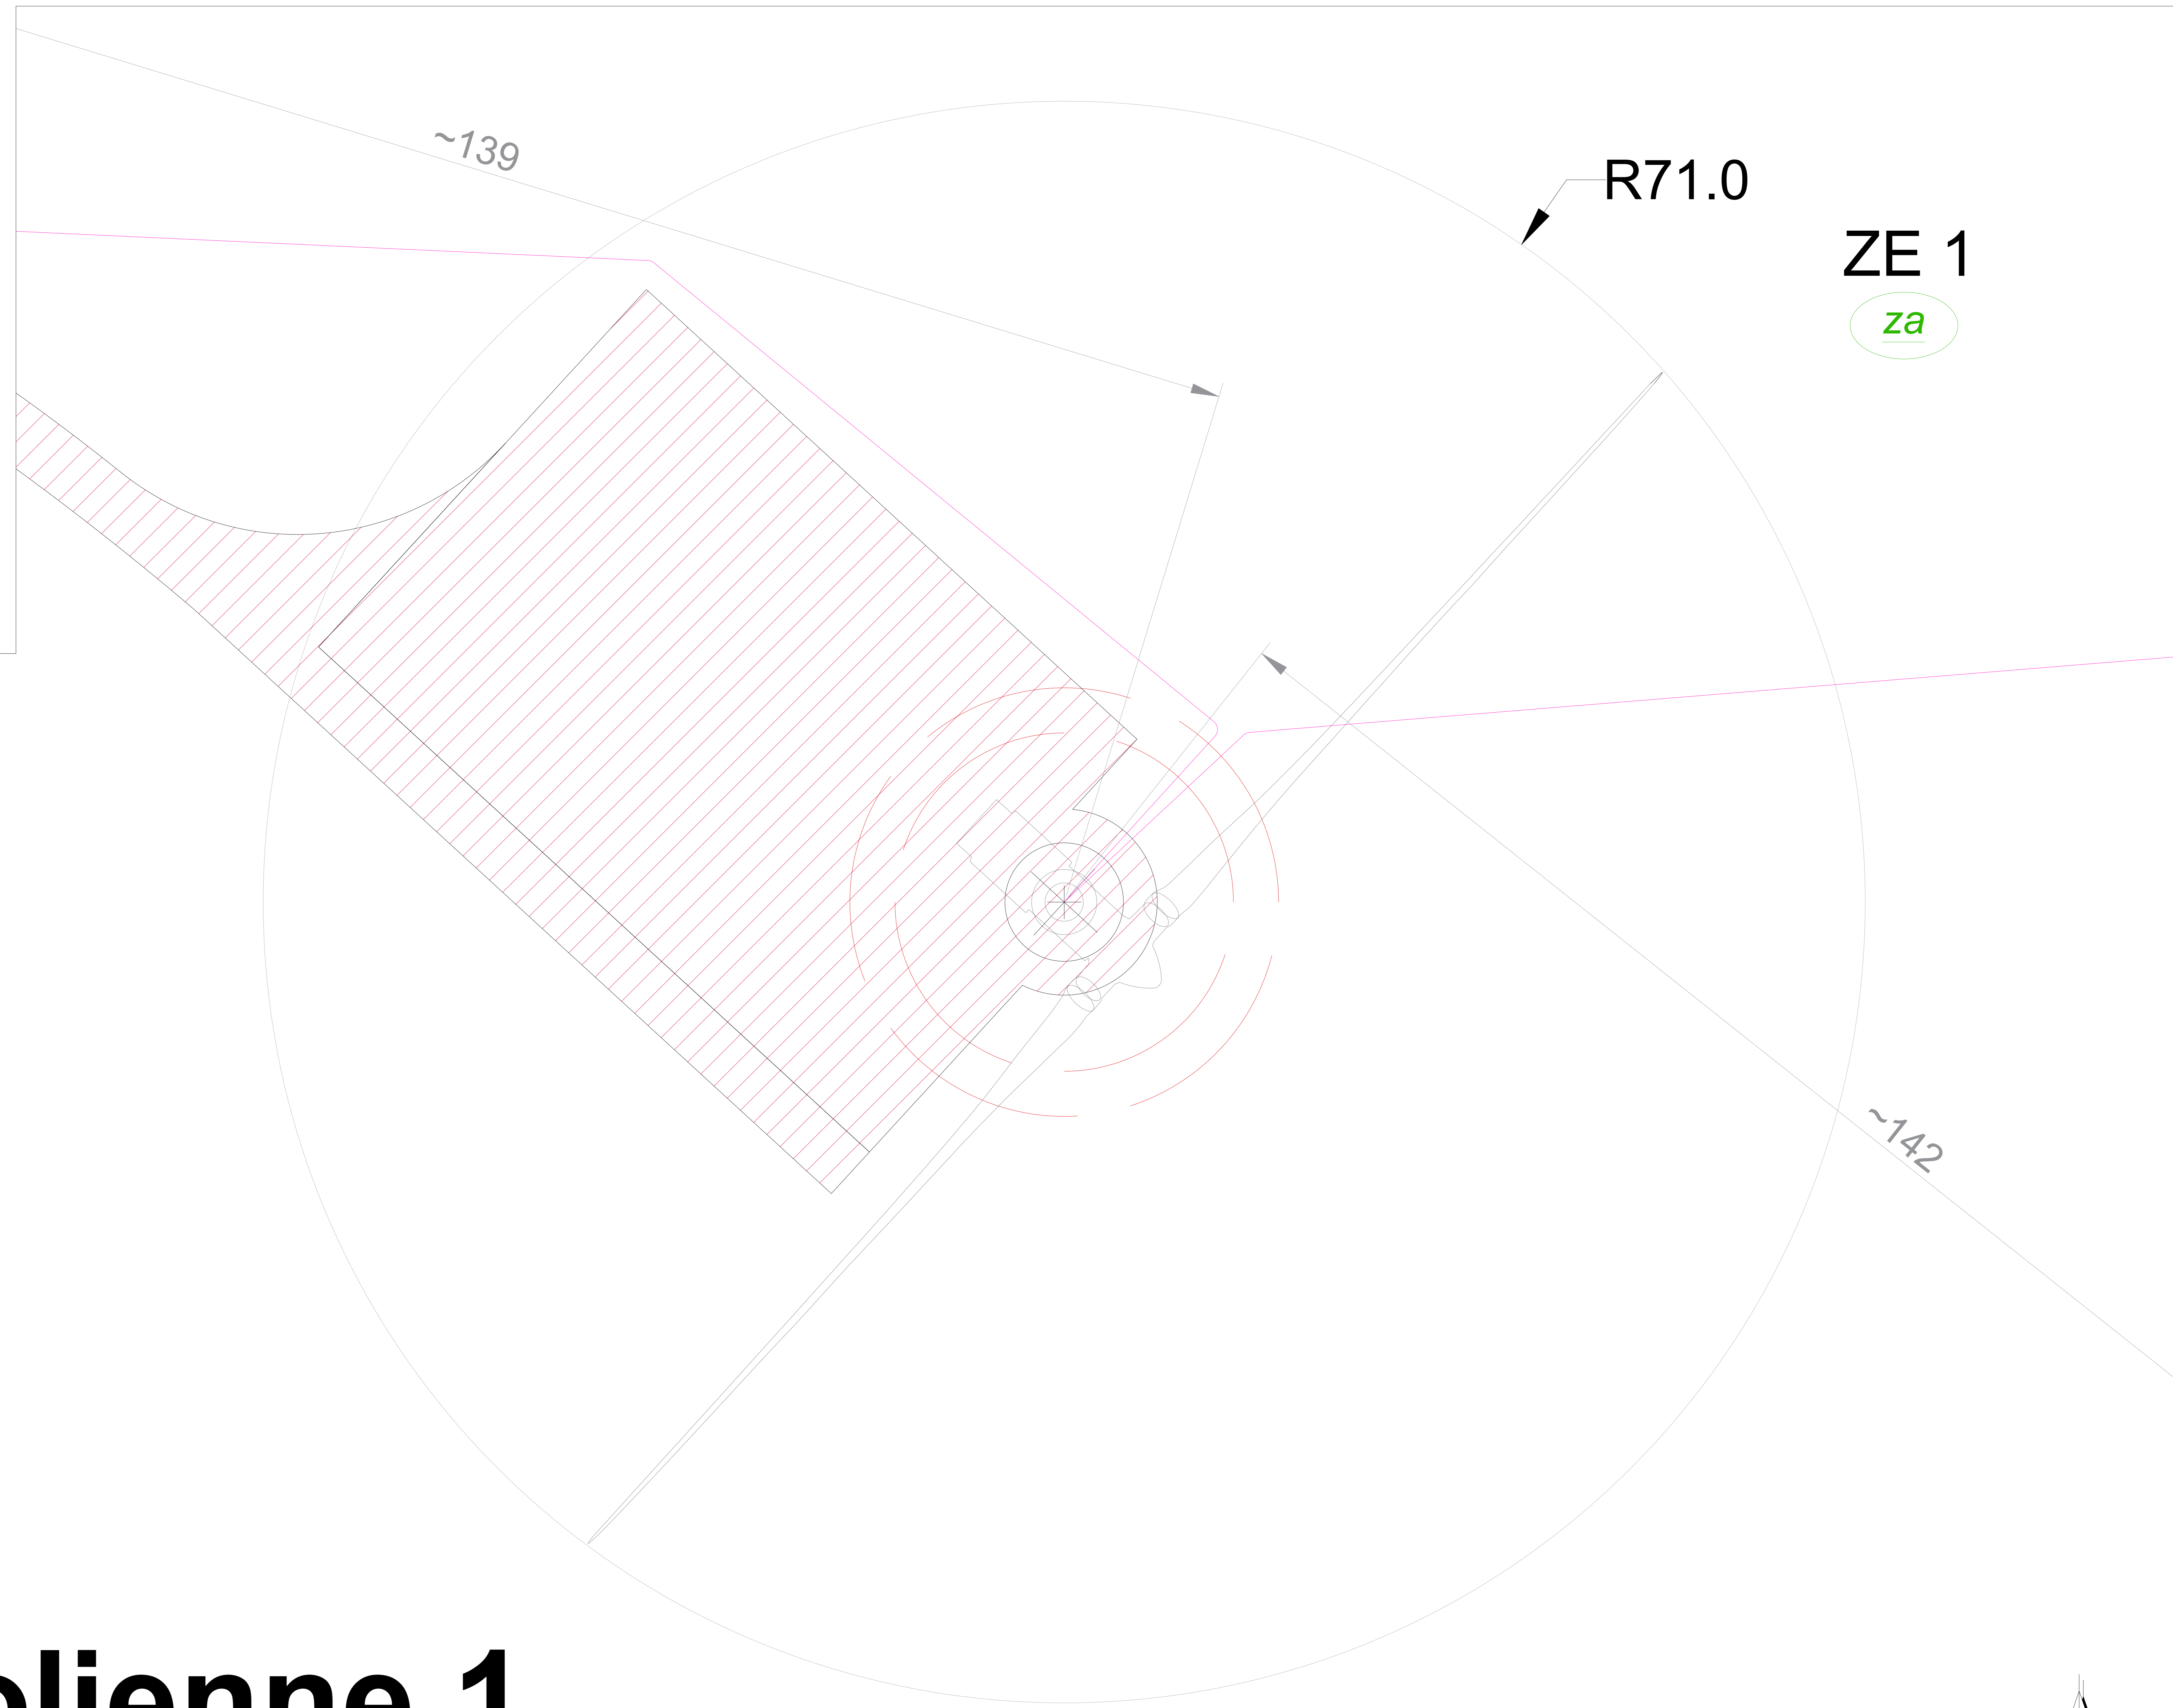

ZE 1


za

R71.0

~139

~142

Eolienne 1

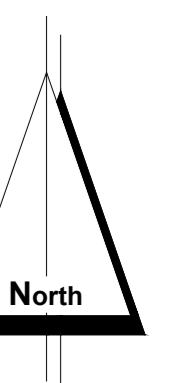


PARC ÉOLIEN DE CHÂTEAU GUIBERT

Plan d'ensemble - Vue de l'éolienne 2

LÉGENDE

- mat de l'éolienne, fondation et excavation
- emprise survolée par les pales
- Eolienne n : numéros d'éolienne
- aires de montage
- chemins à créer
- câblages électriques souterrains
- routes goudronnées existantes relevées par le géomètre
- talus et fossés relevés par le géomètre
- haies relevées par le géomètre
- limites de culture
- réseaux d'assainissement / eaux pluviales
- ZA - zone agricole (culture)

Date : 25.09.2023
Echelle : 1 : 200
Format : A0
Réalisation : Edouard Balcon
Bruno Cazenave
Demandeur : Energie Quatre Vents
32-36 Rue de Bellevue
92100 Boulogne-Billancourt

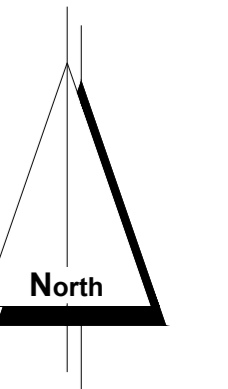

ZE 3

za

ZE 1

za

Eolienne 2

ZH 24

za

~100




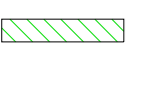



~91

R71.0

PARC ÉOLIEN DE CHÂTEAU GUIBERT

Plan d'ensemble - Vue de l'éolienne 3

LÉGENDE

-  mat de l'éolienne, fondation et excavation
-  emprise survolée par les pales
- Eolienne n** numéros d'éolienne
-  aires de montage
-  chemins à créer
-  chemins existants à renforcer
-  câblages électriques souterrains
-  ZA - zone agricole (culture)

Date : 25.09.2023
Echelle : 1 : 200
Format : A0
Réalisation : Edouard Balcon
Bruno Cazenave
Demandeur : Energie Quatre Vents
32-36 Rue de Bellevue
92100 Boulogne-Billancourt



ZB 1

za

ZA 1



za

ZS 75

za

R71.0



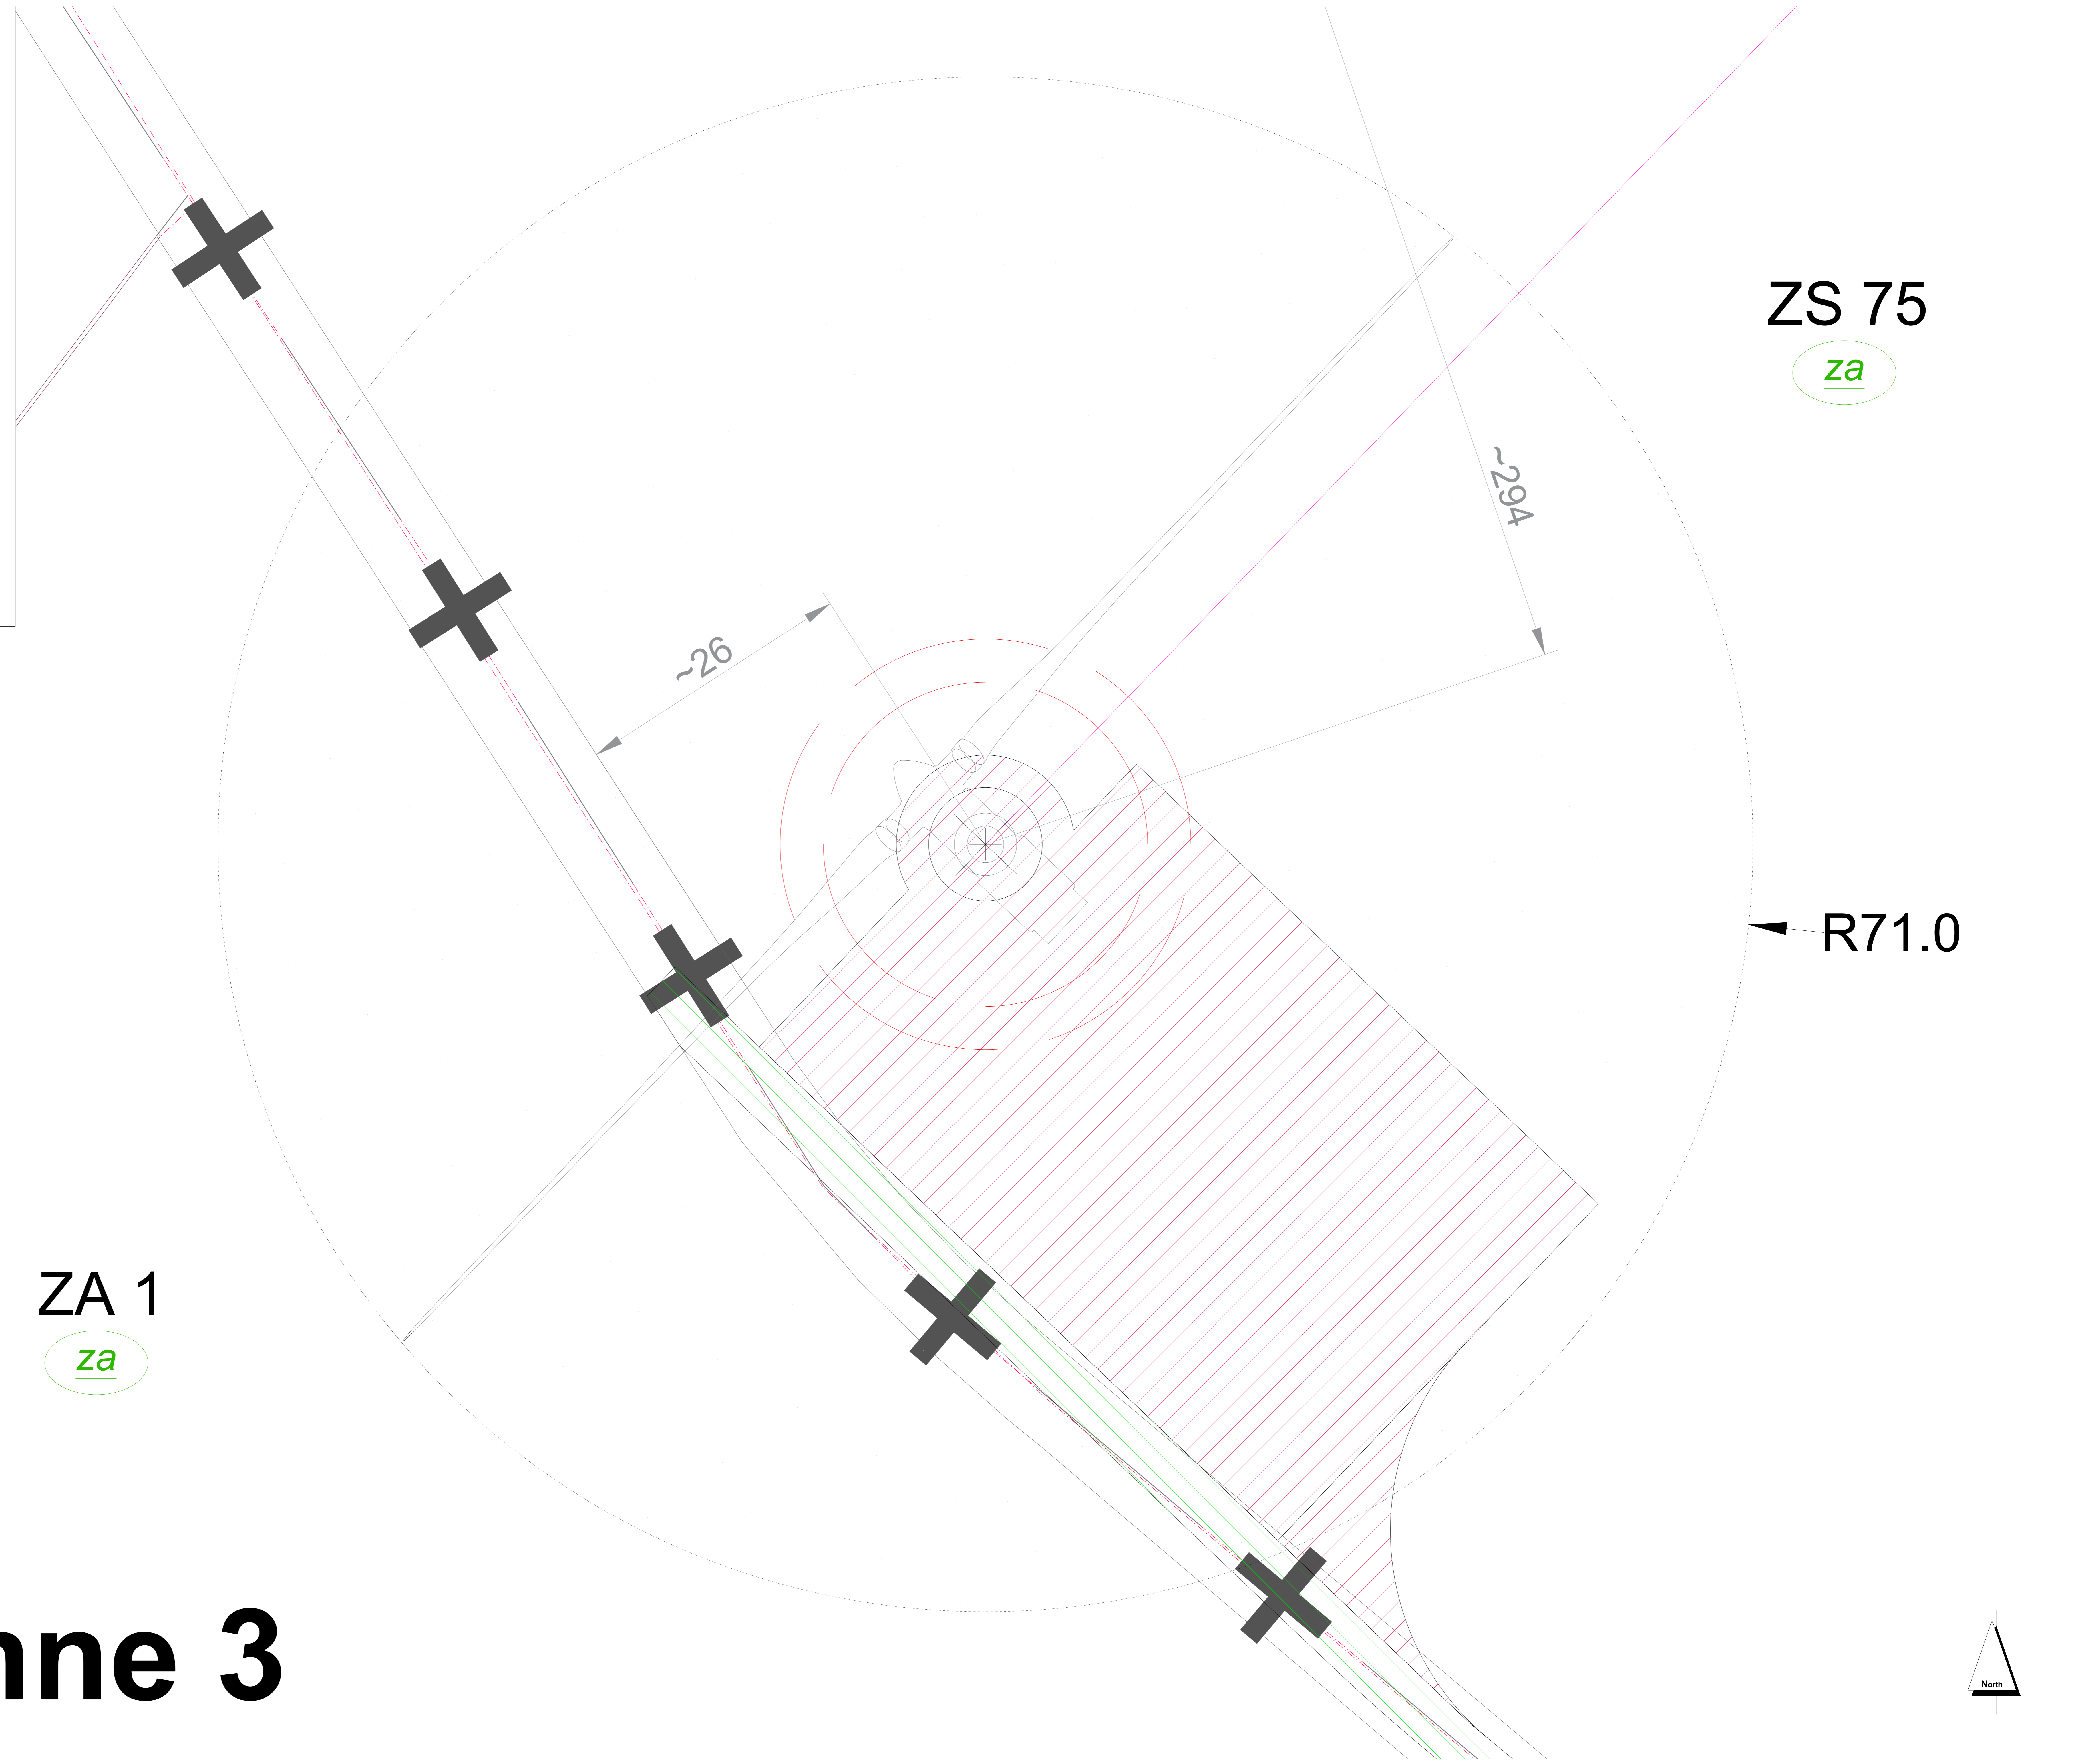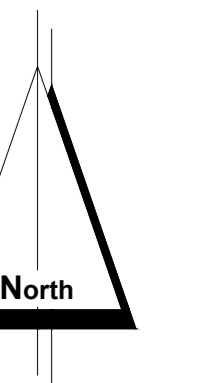




Eolienne 3



PARC ÉOLIEN DE CHÂTEAU GUIBERT

Plan d'ensemble - Vue de l'éolienne 4

LÉGENDE

-  mat de l'éolienne, fondation et excavation
-  emprise surveillée par les pales
- Eolienne n**
-  numéros d'éolienne
-  aires de montage
-  chemins à créer
-  câblages électriques souterrains
-  ZA - zone agricole (culture)

Date : 25.09.2023
Echelle : 1 : 200
Format : A0
Réalisation : Edouard Balcon
Bruno Cazenave
Demandeur : Energie Quatre Vents
32-36 Rue de Bellevue
92100 Boulogne-Billancourt



R71.0

R66

ZS 75

za


~128

~16

ZS 149

za

Eolienne 4

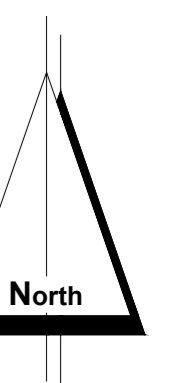

PARC ÉOLIEN DE CHÂTEAU GUIBERT

Plan d'ensemble -
Vue du poste de livraison 1


LÉGENDE

- postes de livraison
- emprise surveillée par les pales
- aires de montage
- chemins à créer
- câblages électriques souterrains
- câblages électriques dans fourreau
- éléments à couper / à élaguer
- position estimative des routes déterminée par vue aérienne
- talus et fossés relevés par le géomètre
- haies relevées par le géomètre
- réseaux d'assainissement / eaux pluviales
- ZA - zone agricole (culture)

Date : 25.09.2023
Echelle : 1 : 200
Format : A0
Réalisation : Edouard Balcon
Bruno Cazenave
Demandeur : Energie Quatre Vents
32-36 Rue de Bellevue
92100 Boulogne-Billancourt



Poste de livraison 1

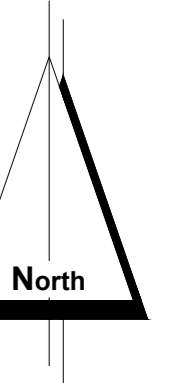


ZE 1

za

R15

~139

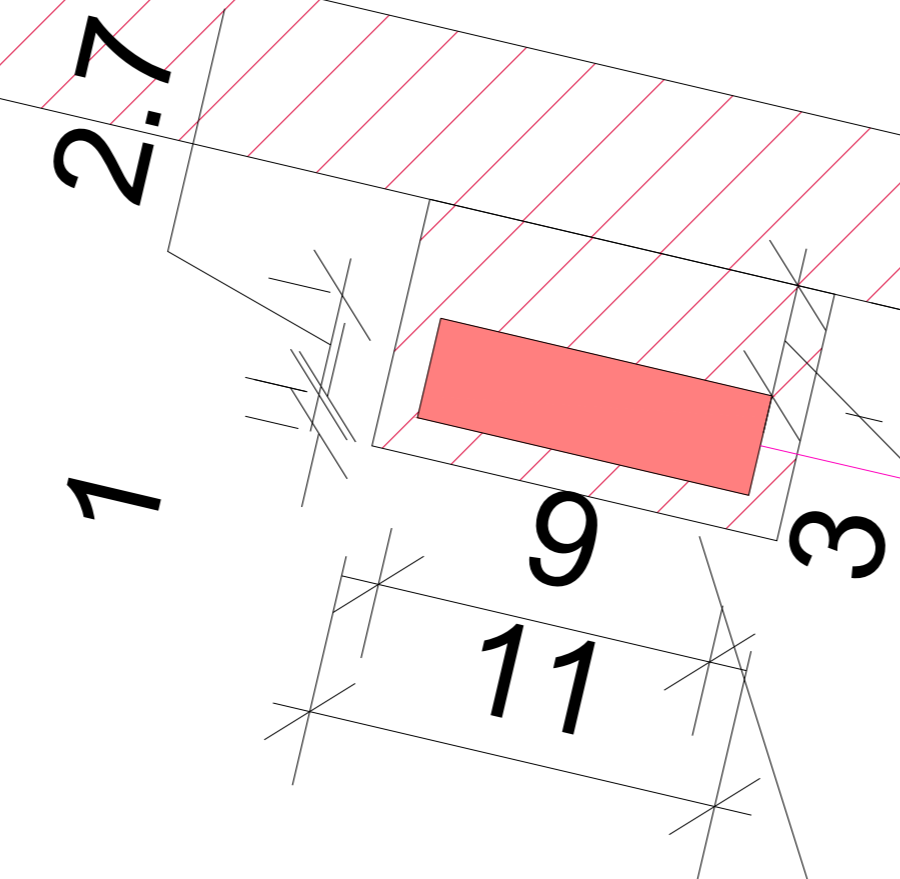

PL1

ZE 11

za


PARC ÉOLIEN DE CHÂTEAU GUIBERT

Plan d'ensemble - Vue du poste de livraison 2

LÉGENDE

- postes de livraison
- aires de montage
- chemins à créer
- chemins existants à renforcer
- câblages électriques souterrains
- éléments à couper / à élaguer
- routes goudronnées existantes relevées par le géomètre
- position estimative des routes déterminée par vue aérienne
- talus et fossés relevés par le géomètre
- haies relevées par le géomètre
- réseaux d'assainissement / eaux pluviales
- ZA - zone agricole (culture)

Date : 25.09.2023
Echelle : 1 : 200
Format : A0
Réalisation : Edouard Balcon
Bruno Cazenave
Demandeur : Energie Quatre Vents
32-36 Rue de Bellevue
92100 Boulogne-Billancourt

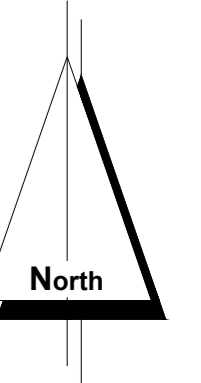

ZS 99
za

ZS 137
za

ZS 140
za

PL2

ZS 100
za

ZS 149
za

ZS 77
za

ZS 78
za

ZS 83
za

ZS 79
za

ZS 81
za

ZS 86
za

ZS 87
za

ZS 141
za

ZS 80
za

ZS 82
za

ZS 84
za

ZS 85
za

Poste de livraison 2

