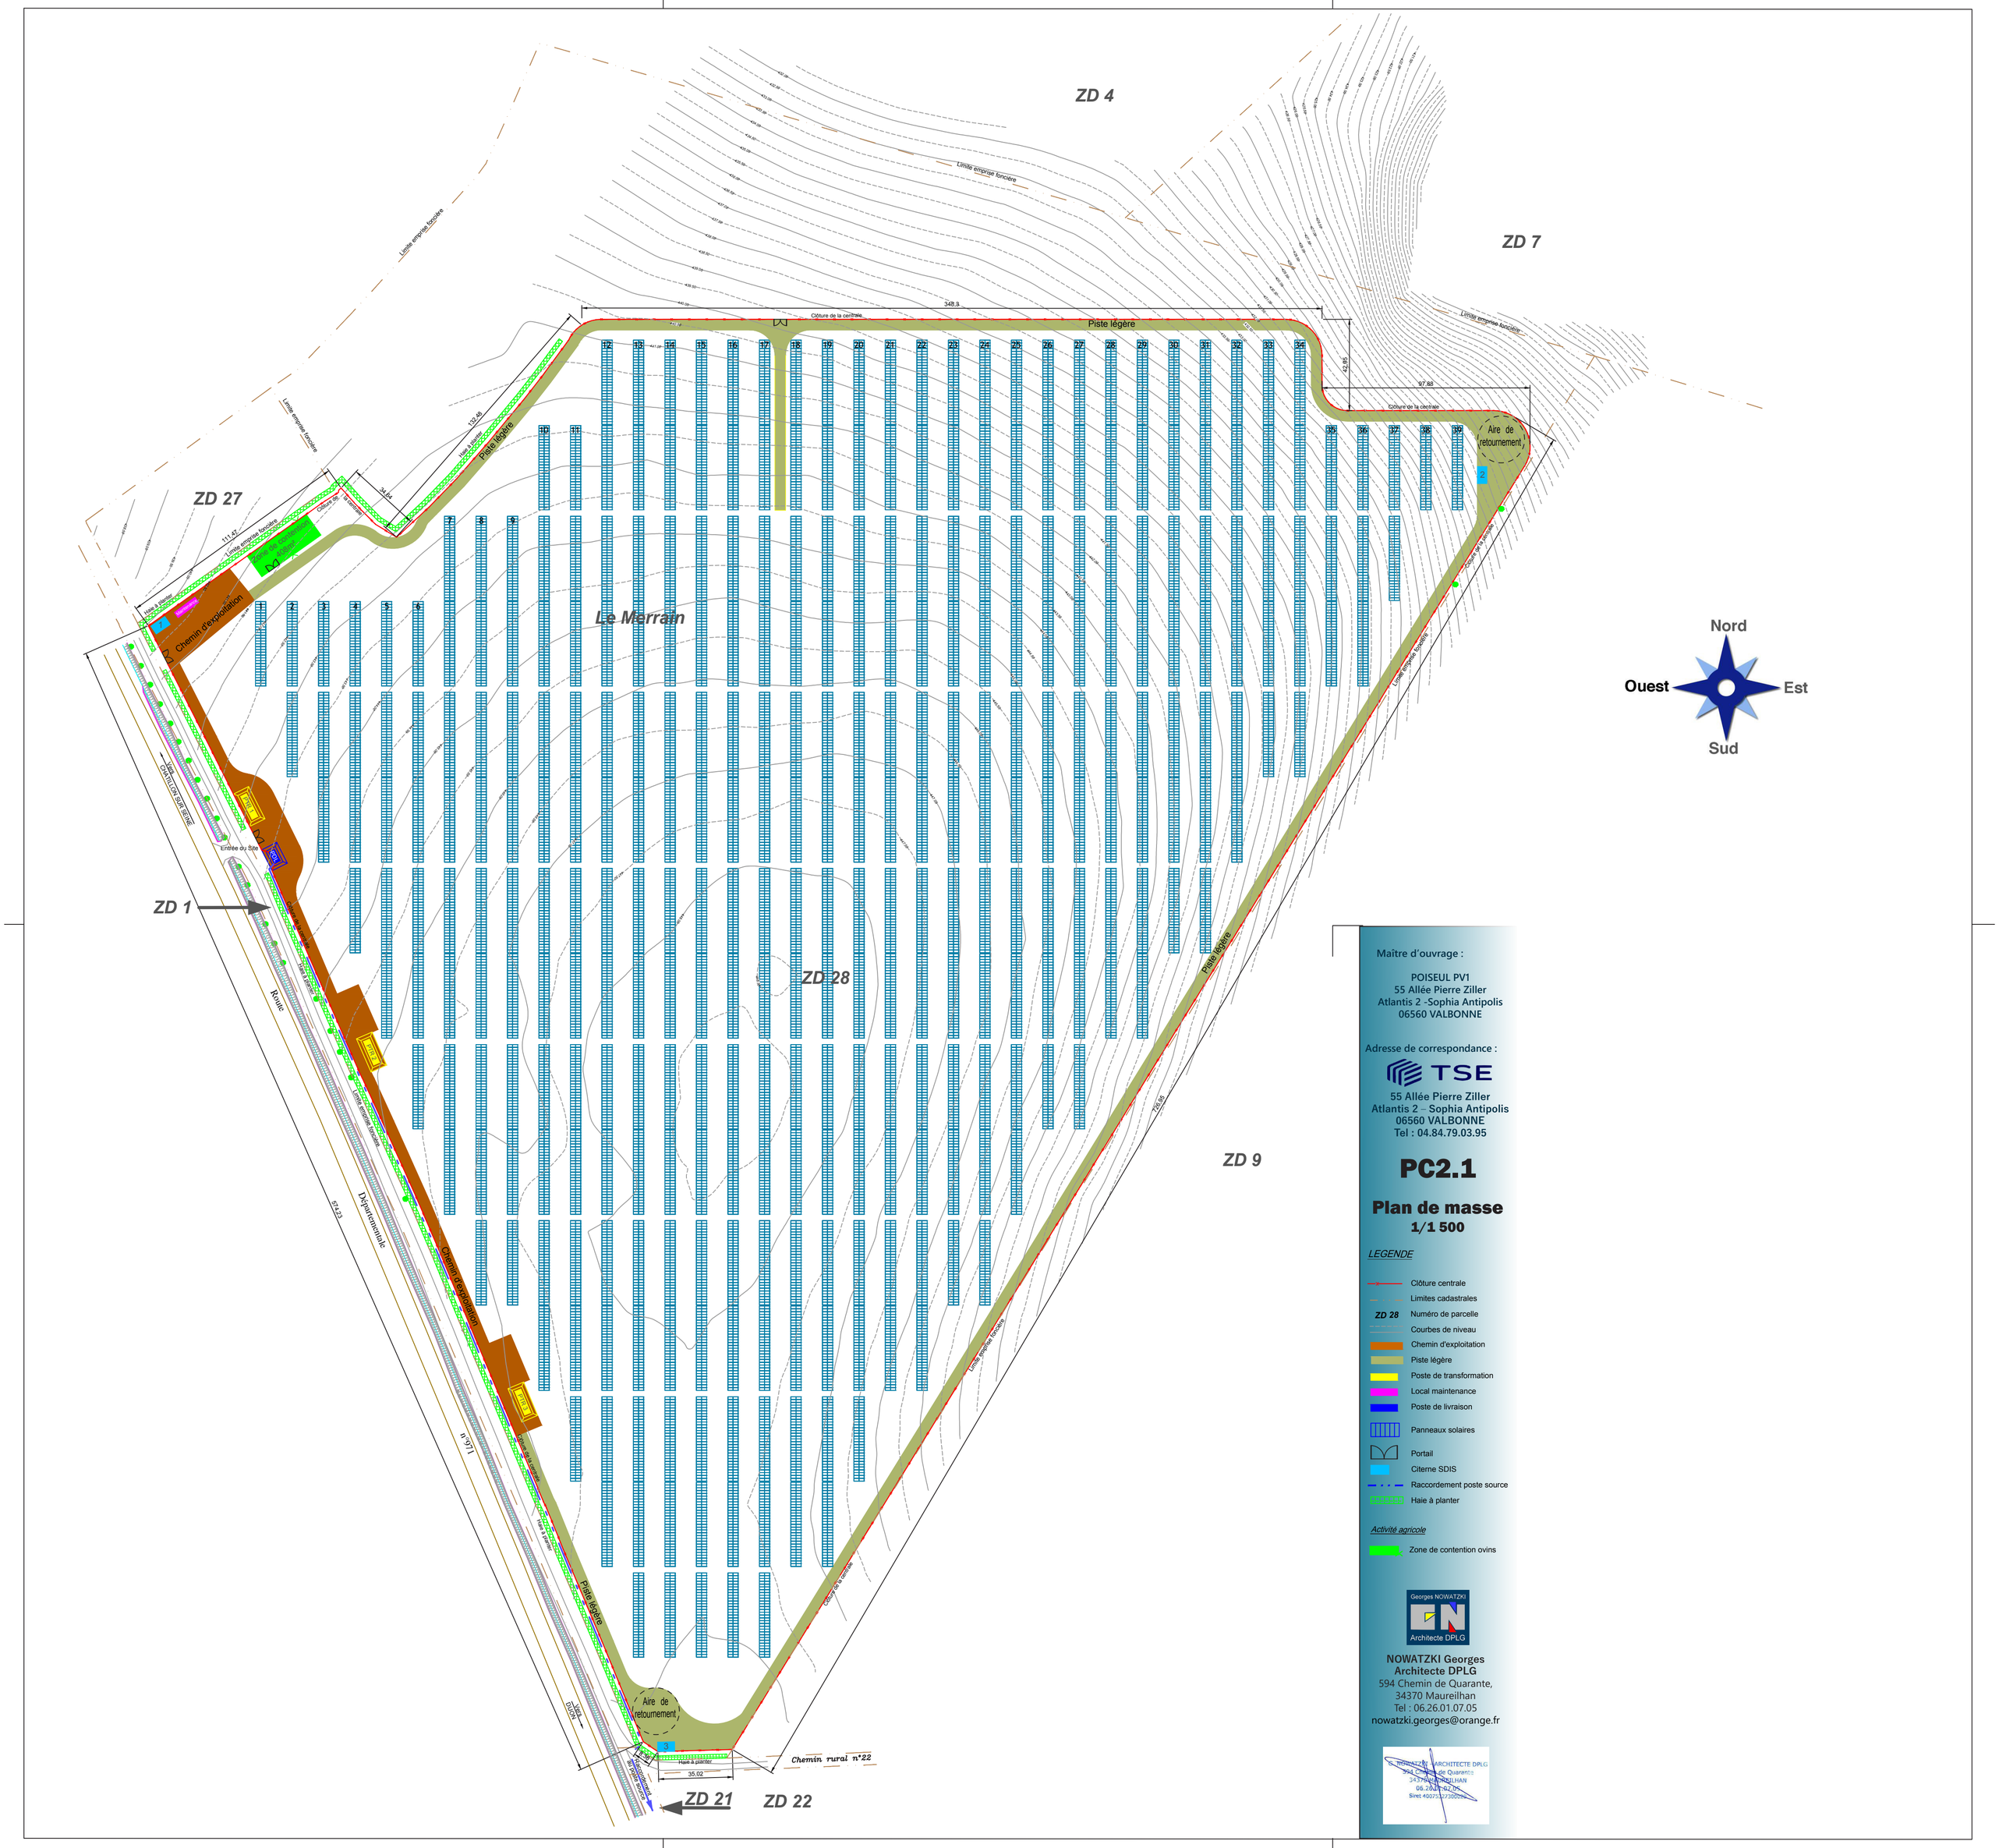

Maître d'ouvrage :

POISEUL PV1
55 Allée Pierre Ziller
Atlantis 2 -Sophia Antipolis
06560 VALBONNE

Adresse de correspondance :

TSE
55 Allée Pierre Ziller
Atlantis 2 – Sophia Antipolis
06560 VALBONNE
Tel : 04.84.79.03.95

PC2.1

Plan de masse
1/1 500

LEGENDE

- Clôture centrale
- Limites cadastrales
- ZD 28 Numéro de parcelle
- Courbes de niveau
- Chemin d'exploitation
- Piste légère
- Poste de transformation
- Local maintenance
- Poste de livraison
- Panneaux solaires
- Portail
- Citerne SDIS
- Raccordement poste source
- Haie à planter

Activité agricole

- Zone de contention ovins

Georges NOWATZKI
Architecte DPLG

NOWATZKI Georges
Architecte DPLG
594 Chemin de Quarante,
34370 Maureilhan
Tel : 06.26.01.07.05
nowatzki.georges@orange.fr