

# Légende :

 Puits du Mas de Clerc

## Ouvrage

 Réservoir



 Bâche de reprise

## Canalisations

 Distribution

 Adduction

 Limites communales

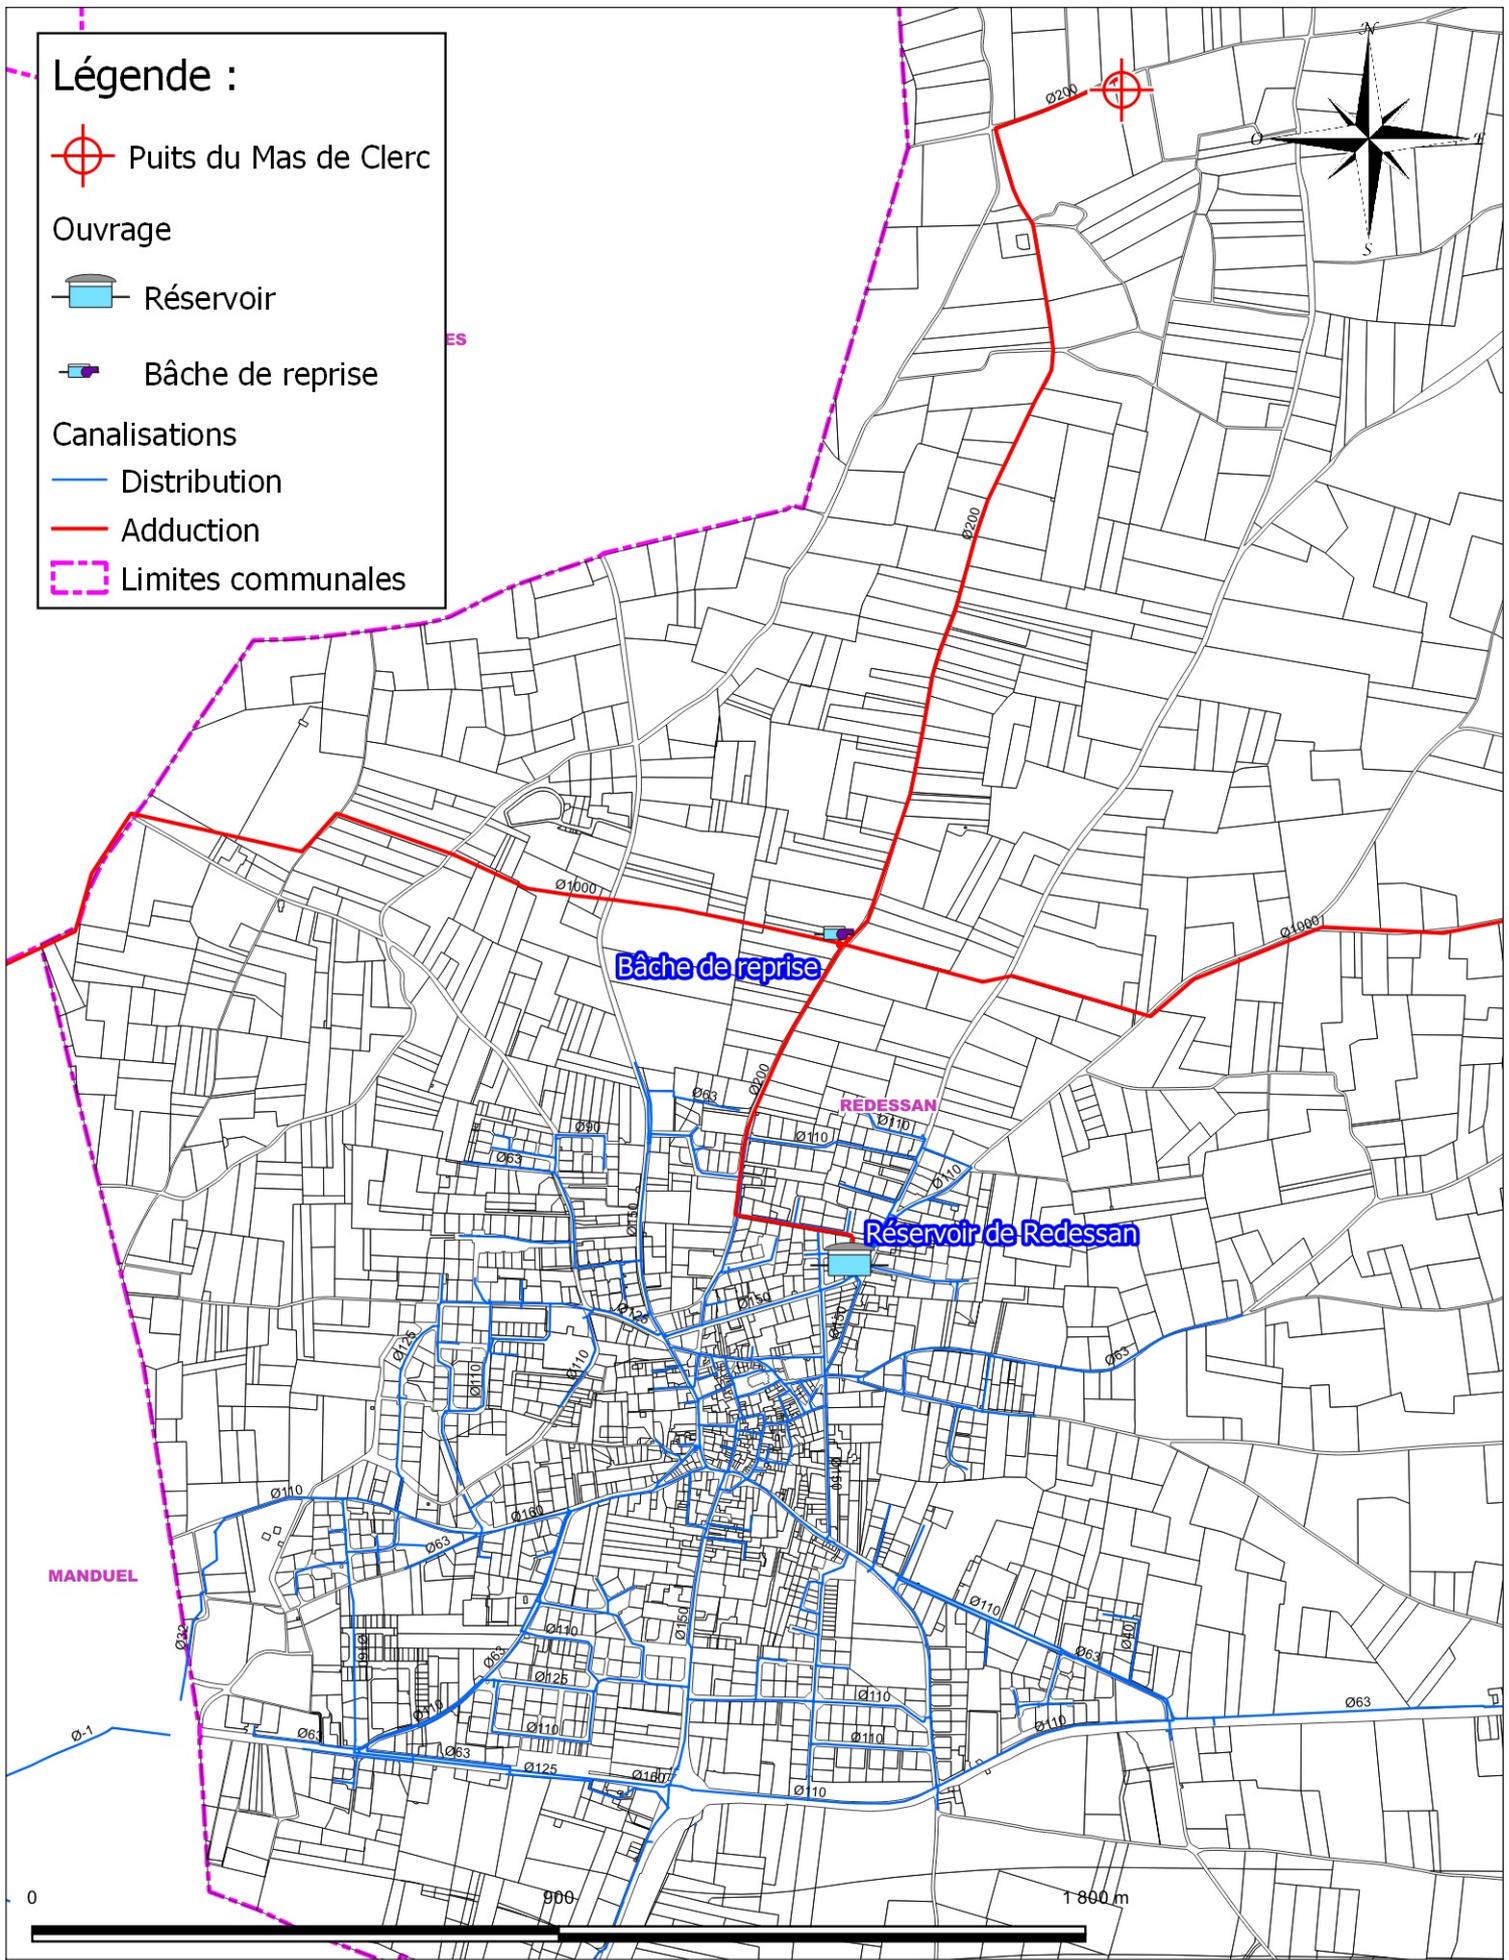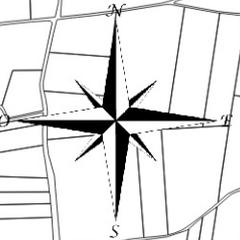

Nîmes Métropole

|               |   |                    |
|---------------|---|--------------------|
| DTCE          | A | Echelle : 1:13 000 |
| Novembre 2022 |   | Plan N° 12.1       |

Dossier d'autorisation au Titre du Code de l'Environnement  
 Puits du Mas de Clerc - Commune de Redessan  
 Schéma du réseau AEP en l'état actuel et futur