



 

MONTAUROUX

REVISION GENERALE

2B2 ZONES DE FRAGILITE
AEP

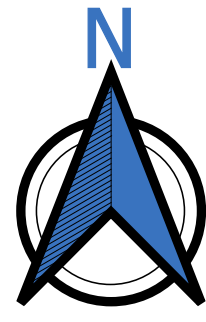

Commune	Type travaux	Description	Date prévisionnelle
MONTAUX	Tronçon à créer	Interconnexion Callan / Montauroux par le nord Chemin du Moulin	2028 à 2032
MONTAUX	Tronçon à créer	Interconnexion Callan / Montauroux par le sud D562 Lectorc	2022
MONTAUX	Tronçon à créer	Interconnexion Callan / Montauroux par le nord Bd du Belvédère partie 1	2028 à 2032
MONTAUX	Tronçon à créer	Interconnexion Callan / Montauroux par le sud Chemins des Chaumettes / Gimbrete	2025
MONTAUX	Tronçon à créer	Gestion des pressions secteur Callan sud / Chemin des légets	2023
MONTAUX	Tronçon à créer	Interconnexion Callan / Montauroux par le nord Chemin des vignes Callan	2027
MONTAUX	Tronçon à renforcer	Gestion des pressions secteur Callan sud / Passage RD 562	2023
MONTAUX	Tronçon à renforcer	Interconnexion Callan / Montauroux par le sud D562 Lectorc / Fondurane	2027
MONTAUX	Tronçon à renforcer	Gestion des pressions secteur Callan sud / Avenue de Provence	2023
MONTAUX	Tronçon à renforcer	Interconnexion Callan / Montauroux par le nord Chemin des Vignes Montauroux	2028 à 2032
MONTAUX	Tronçon à renforcer	Interconnexion Callan / Montauroux par le nord Descente des Tours / Rte Callan	2028 à 2032
MONTAUX	Tronçon à renforcer	Interconnexion Callan / Montauroux par le sud Chem. Des Chaumettes	2027
MONTAUX	Tronçon à renforcer	Réhabilitation des réseaux Bd du Belvédère partie 2	2023

Communauté de Communes du Pays de Fayence

Diagnostic technique des services eau potable et assainissement en vue d'une structuration intercommunale

Plan des zones de fragilités AEP
Commune de Montauroux
Plan A0 - Echelle 1/8 000
Ensemble

Légende

Réseau AEP existant:

- Tronçon de canalisation
- Réservoir (AEP)

Zone de fragilité:

- Autonomie insuffisante
- Bonne performance des réseaux
- Sous-dimensionnement conduites: vitesse > 1.3 m/s
- Sous-dimensionnement futur: vitesse > 1.3 m/s
- Pression excessive

Programme de travaux

- Travaux - Stabilisateur de pression
- Travaux - Réservoir

Travaux - Canalisation AEP

- Extension/Reforcement à créer
- Tronçon à renforcer
- Tronçon sous-dimensionné
- Tronçon sous-dimensionné à échéance du SD

Auteur : AGARTHA ENVIRONNEMENT
Version 0
CARTOGRAPHIE PROJET
Date de réalisation : 13-06-2024

Sources
Fond : Cadastre - DGFIP - 2024

0 100 200 m