



SOCIÉTÉ
D'ÉQUIPEMENT
DU DÉPARTEMENT
DE MAINE-ET-LOIRE
Siège social : 75, rue Desjardins, 49100 ANGERS
Tél. 02 41 88 21 21 - Fax 02 41 88 40 15

Syndicat Mixte d'étude, d'aménagement et de
Gestion du Parc ANGERS-MARCE
angers Loire métropole
communauté d'agglomération
Département de Mayenne et Sarthe

Département du MAINE et LOIRE

COMMUNE DE MARCE


PARC D'ACTIVITÉS ANGERS - MARCE

DOSSIER DE RÉALISATION
de la Zone d'Aménagement Concerté
MODIFICATIF N°1

PROJET DE PROGRAMME
GLOBAL DES CONSTRUCTIONS

ÉCHELLE : 1/2000

Numéro de parcelle suivant découpage indicatif et provisoire.

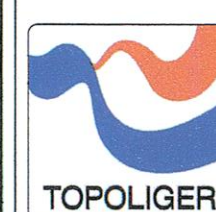


Topographie-Urbanisme-BE VRD
3 Rue Pierre Lise
49100 ANGERS
Tél. 02 41 88 82 71
Fax. 02 41 88 76 60
contact@topoliger.com

-Dressé le: 11/05/2007
-Mis à jour le: 07/01/2013
-Topo: -DAO: SC
-Dossier 3709 -Dessin 3709 levé

LEGENDE :

- | | | | |
|--|-----------------------------------|--|---------------------------------------|
| | Servitude de réseaux | | Candélabre projet |
| | Zone boisée existante à conserver | | Regard assainissement projet |
| | Zone boisée à planter | | Arbre Haute tige Projet |
| | Zone engazonnée et plantée | | Bordures T2 à poser |
| | Zone engazonnée | | Bordures P1 à poser |
| | Cheminement piéton stabilisé | | Fossé existant à conserver |
| | Accotement en enrobé | | Canalisation eaux pluviales existante |
| | Voirie en enrobé | | Canalisation eaux pluviales projet |
| | Bassin à créer | | Canalisation eaux usées projet |
| | | | Canalisation AEP à poser |
| | | | Câble HTA à poser |
| | | | Borne incendie à poser |
| | | | Périmètre de ZAC |

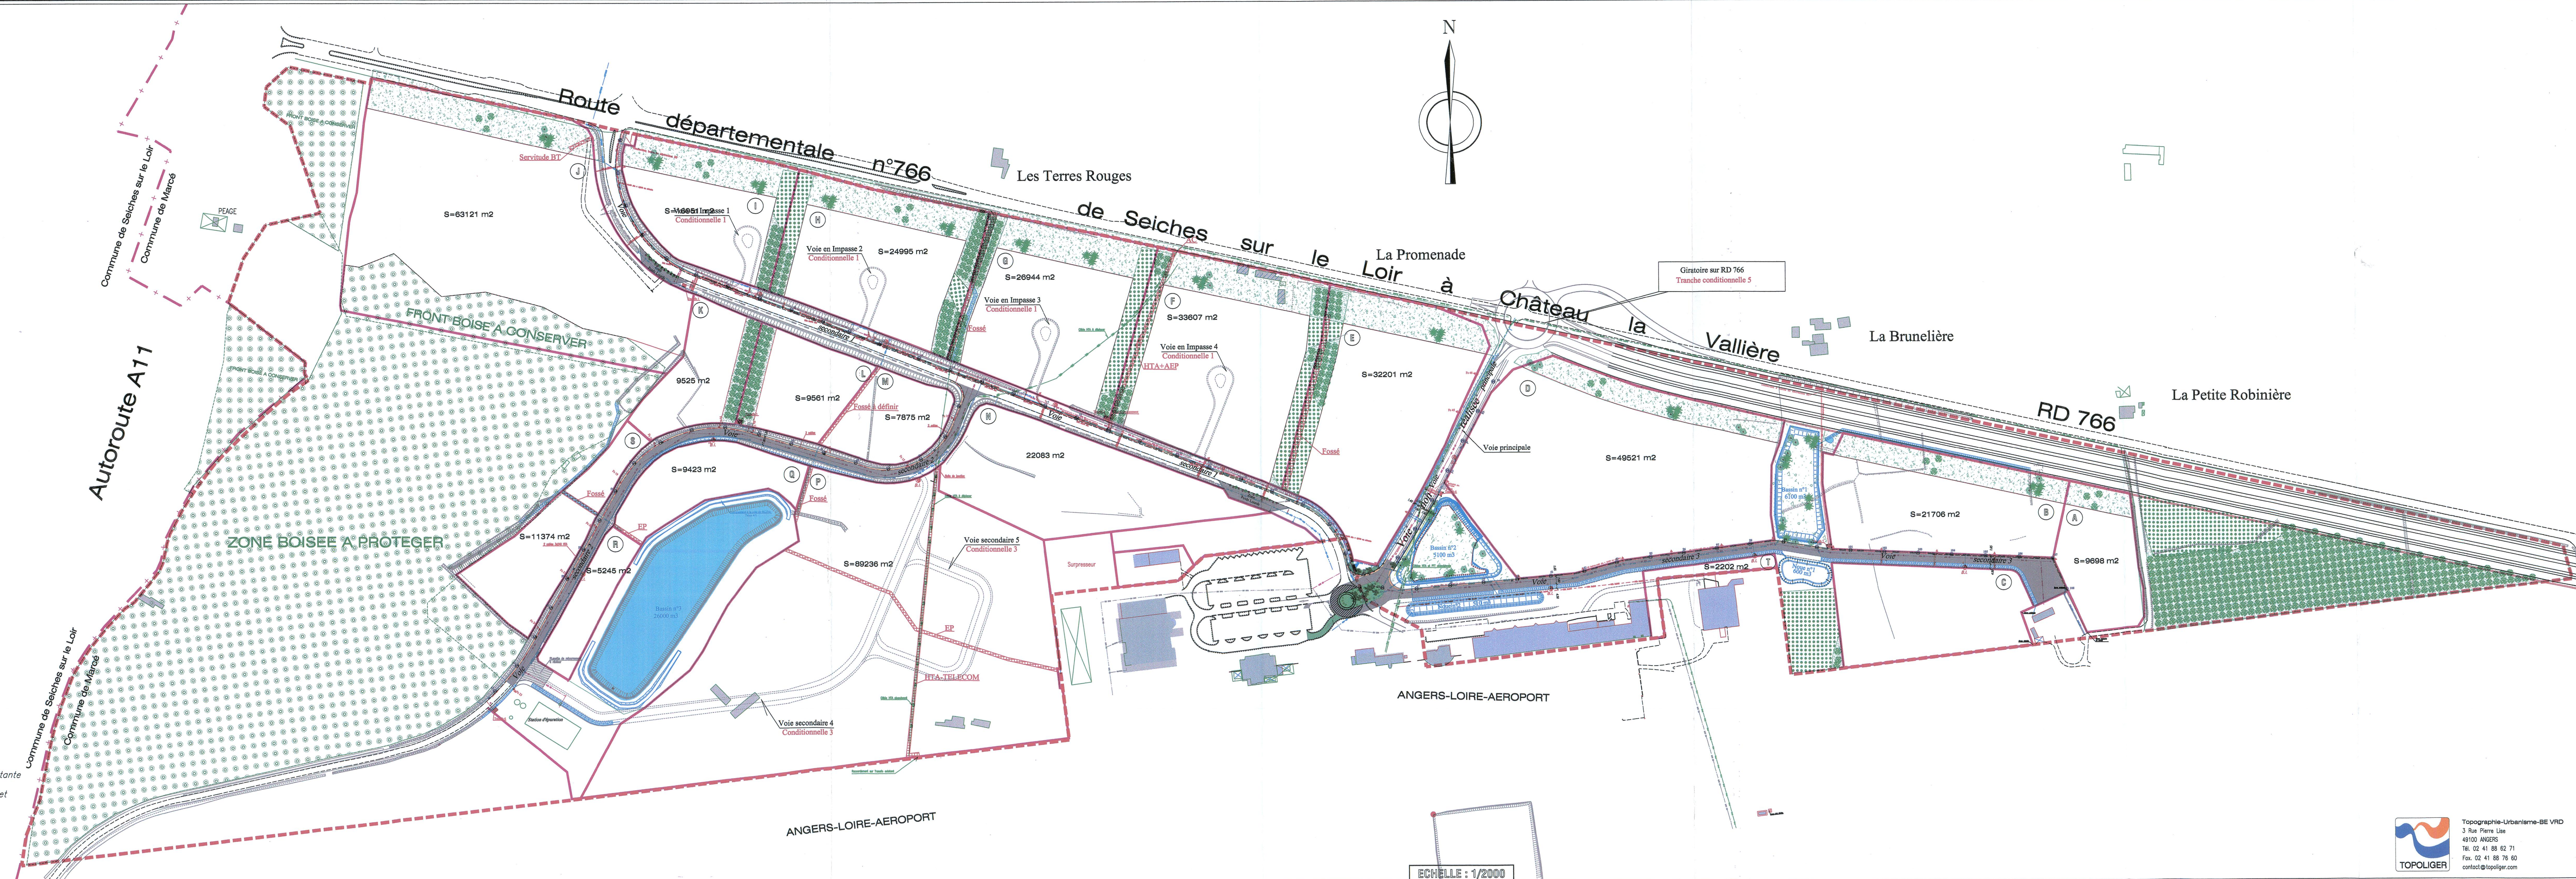

Topographie-Urbanisme-BE VRD
3 Rue Pierre Lise
49100 ANGERS
Tél. 02 41 88 82 71
Fax. 02 41 88 76 60
contact@topoliger.com