



SOCIÉTÉ
D'ÉQUIPEMENT
DU DÉPARTEMENT
DE MAINE-ET-LOIRE
Siège social : 78, rue Desjardins, 49100 ANGERS
Tél. 02 41 88 21 21 - Fax 02 41 88 40 19

Syndicat Mixte d'étude, d'aménagement et de
Gestion du Parc ANGERS-MARCE
Angers Loire métropole
Communauté d'agglomération

Département du MAINE et LOIRE

COMMUNE DE MARCE

PARC D'ACTIVITES ANGERS - MARCE

DOSSIER DE REALISATION
de la Zone d'Aménagement Concerté

PROJET DE PROGRAMME
DES EQUIPEMENTS PUBLICS

Vu pour être annexé à la délibération du Comité Syndical
du Syndicat Mixte d'Etudes, d'Aménagement et de
Gestion du Parc d'Activités Angers-Marcé en date
du 20 janvier 2008
Le Président,
Jean-Christophe ANTONINI
Reçu par le représentant de l'Etat
du 13 janvier 2008
d'Activités
Angers-Marcé

ECHELLE : 1/2000




3 Rue Pierre Lise
49100 ANGERS
Tél. 02 41 88 82 71
Fax. 02 41 88 76 80
topo.angers@topoliger.com

-Dressé le: 11/05/2007
-Mis à jour le:
-Topo: -DAO: SC
-Dossier 3708 -Dessin 3709 -levé

LEGENDE :

- | | | | |
|--|-----------------------------------|--|---|
| | Servitude de réseaux | | Candélabre projet |
| | Zone boisée existante à conserver | | Regard assainissement projet |
| | Zone boisée à planter | | Arbre Haute tige Projet |
| | Zone engazonnée et plantée | | Bordures T2 à poser |
| | Zone engazonnée | | Bordures P1 à poser |
| | Cheminement piéton stabilisé | | Fossé existant à conserver |
| | Accotement en enrobé | | Canalisations eaux pluviales existantes |
| | Voirie en enrobé | | Canalisations eaux pluviales projet |
| | Bassin à créer | | Canalisations eaux usées projet |
| | | | Canalisations AEP à poser |
| | | | Câble HTA à poser |
| | | | Barre incendie à poser |
| | | | Périmètre de ZAC |

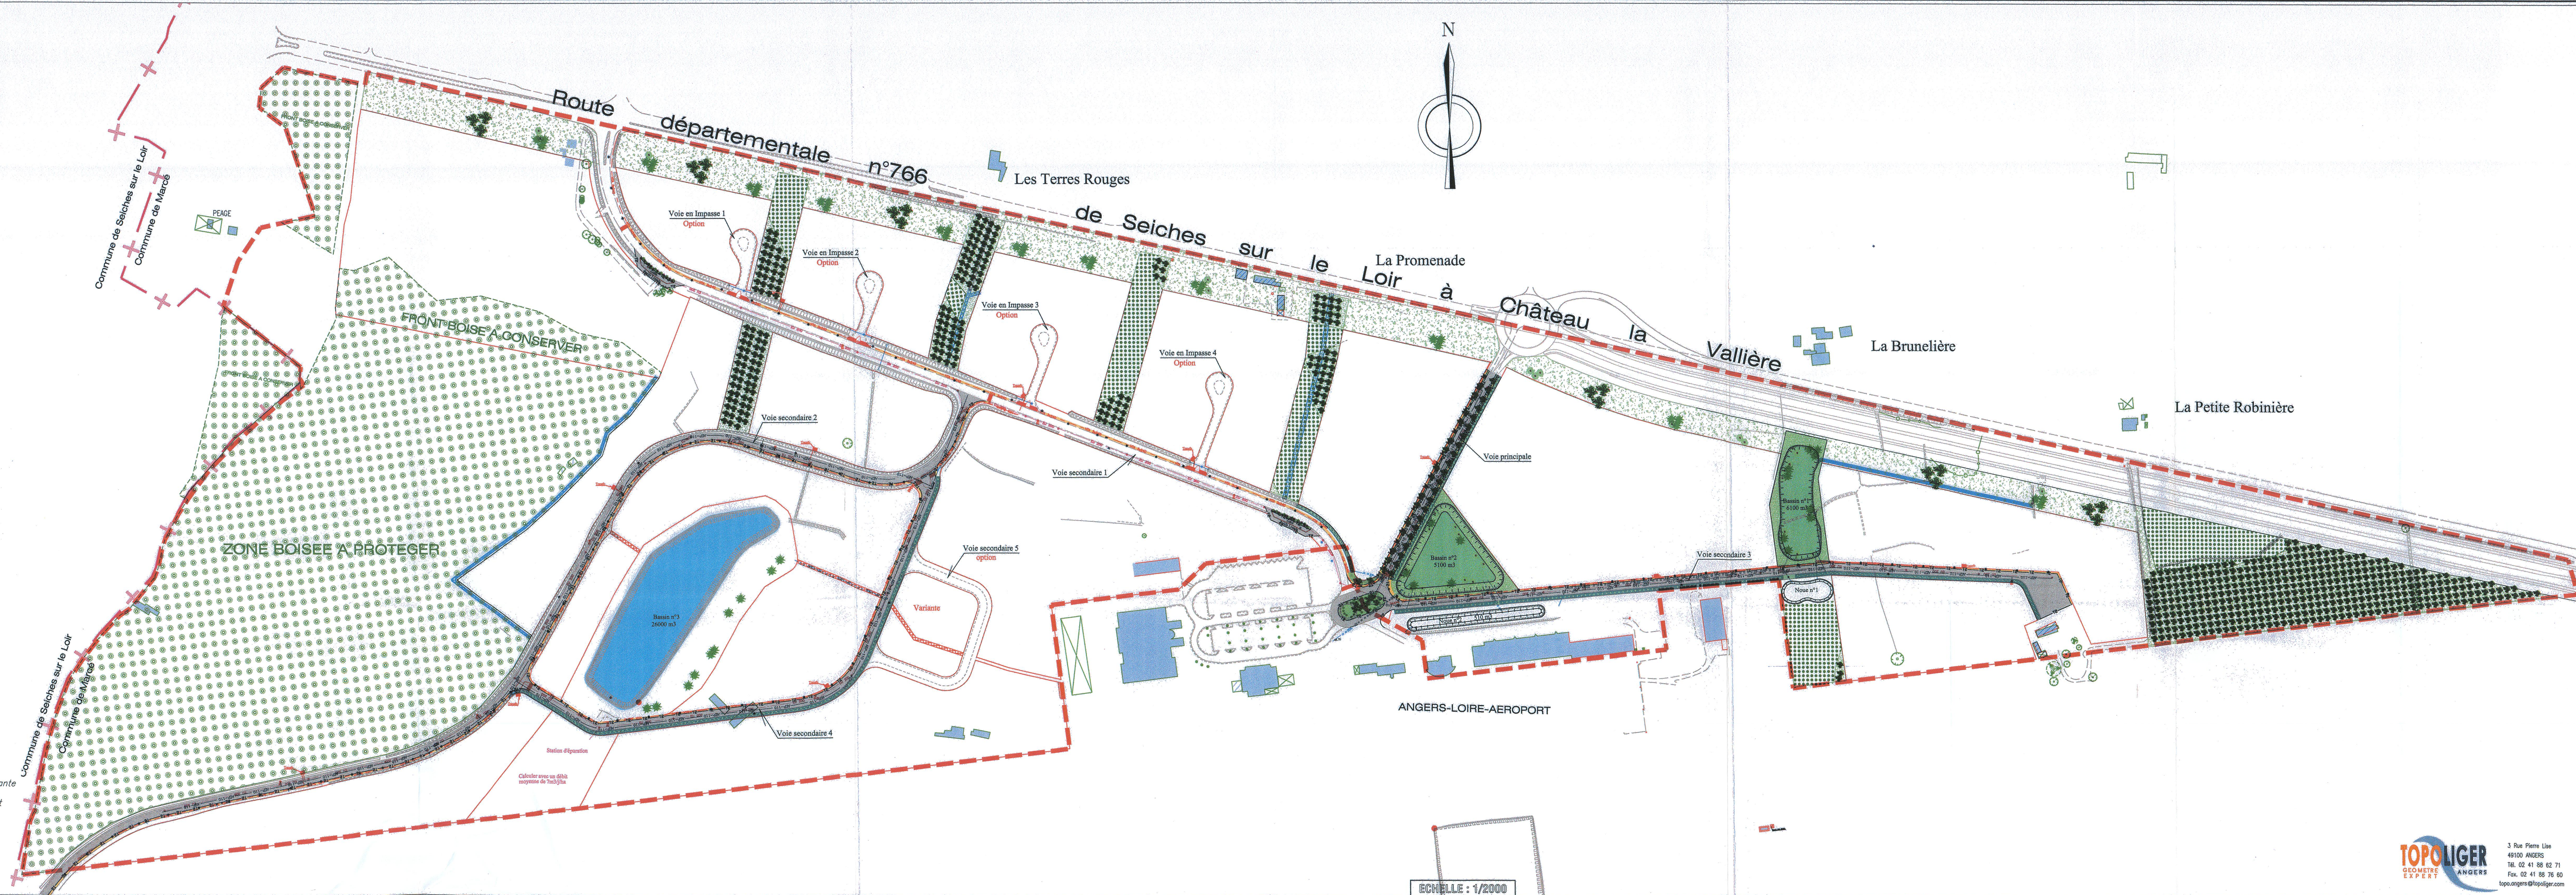

ECHELLE : 1/2000



3 Rue Pierre Lise
49100 ANGERS
Tél. 02 41 88 82 71
Fax. 02 41 88 76 80
topo.angers@topoliger.com