



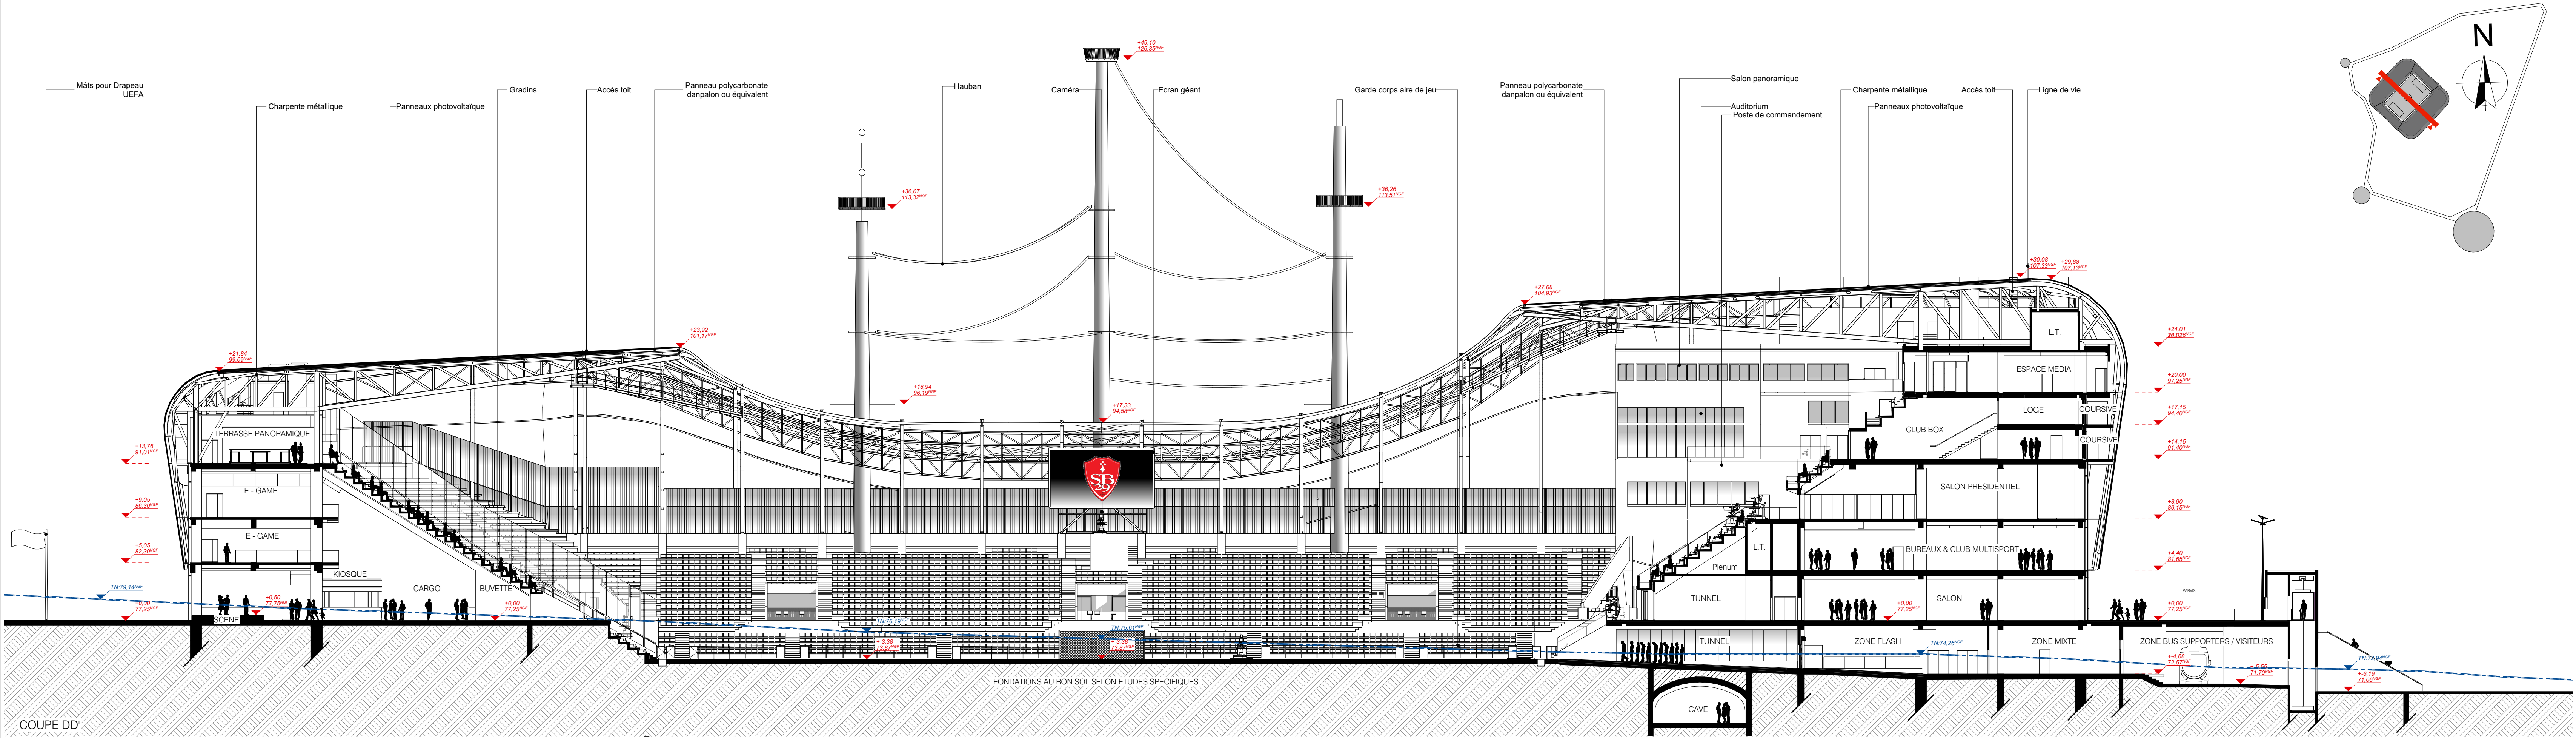

COUPE DD

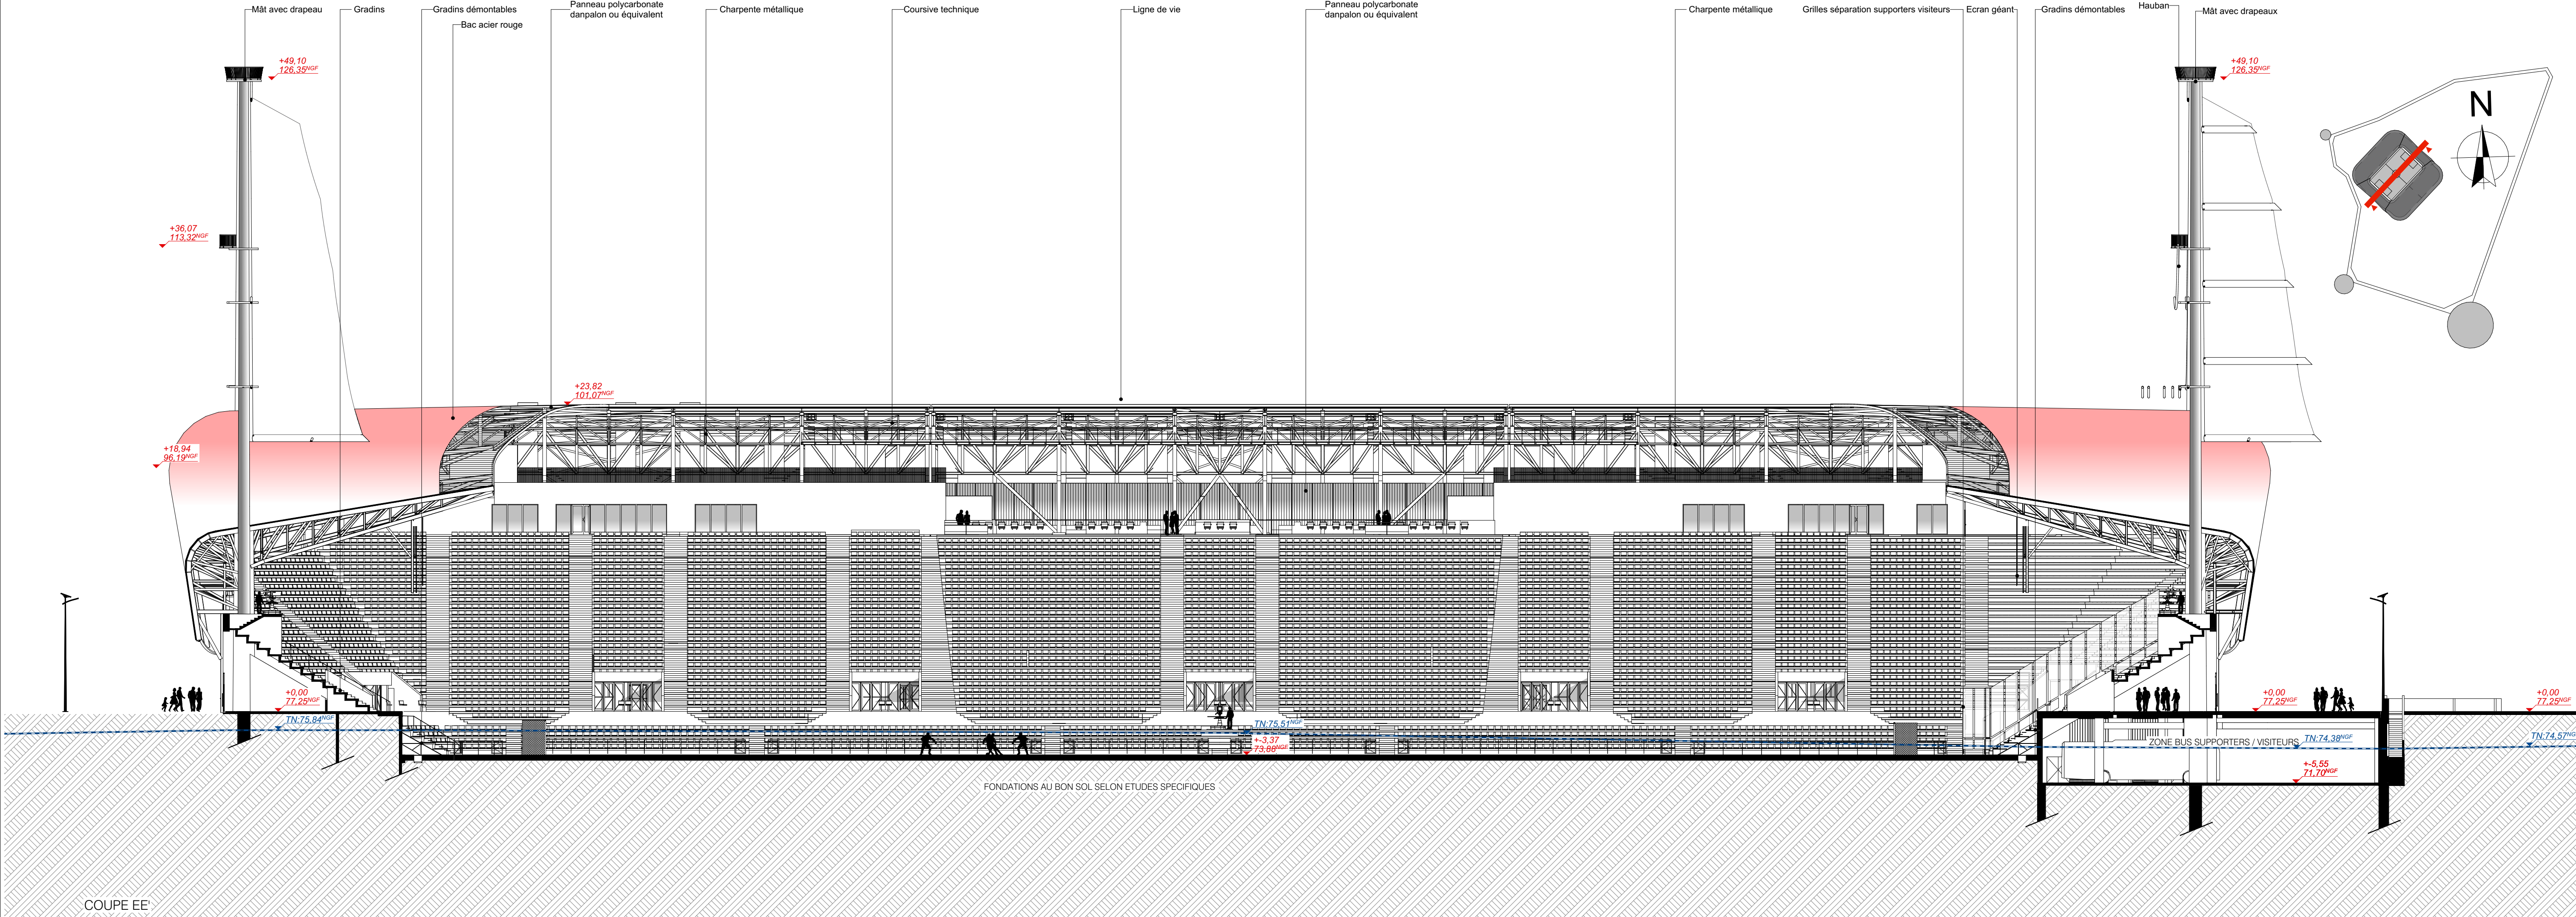

COUPE EE



DEPÔT DE PERMIS DE CONSTRUIRE

PROJET DE CONSTRUCTION DE L'ESPACE FROUTVEN	DPC 1:250
DOSSIER DE DEPÔT DE PERMIS DE CONSTRUIRE	
Adresse du site: Coataudon, 29490 Guipavas - BREST MÉTROPOLE	
COUPES DD' & EE'	PC3.2
format : 105.00x59.40 édition : 05/02/2025	



- François DE LA SERRE SARL
916, route de Passaigne
Brest 29200
Tel : 02.98.48.14.22
- BERNADBERCY
Brest Métropole
Tel : 02.98.48.14.22
- ALBYR
Brest Métropole
Tel : 02.98.48.14.22
- EGIS
Brest Métropole
Tel : 02.98.48.14.22
- SOCOTEC
Brest Métropole
Tel : 02.98.48.14.22
- CITEA
Brest Métropole
Tel : 02.98.48.14.22
- AZCA
Brest Métropole
Tel : 02.98.48.14.22

Signature Maître d'ouvrage

Denis LE SAINT
SAS HOLDSPORTS
100 rue de la République
29400 GUIPAVAS
Siret : 849 385 385 0019

Signature Maître d'œuvre

François DE LA SERRE SARL
916, route de Passaigne
Brest 29200
Tel : 02.98.48.14.22

Agence d'architecture François DE LA SERRE SARL
916, route de Passaigne
Brest 29200
Tel : 02.98.48.14.22