


Légende Zone à risques

 Espaces Sécurisés

 Locaux à Risques IMPORTANTS

 Locaux à Risques MOYENS

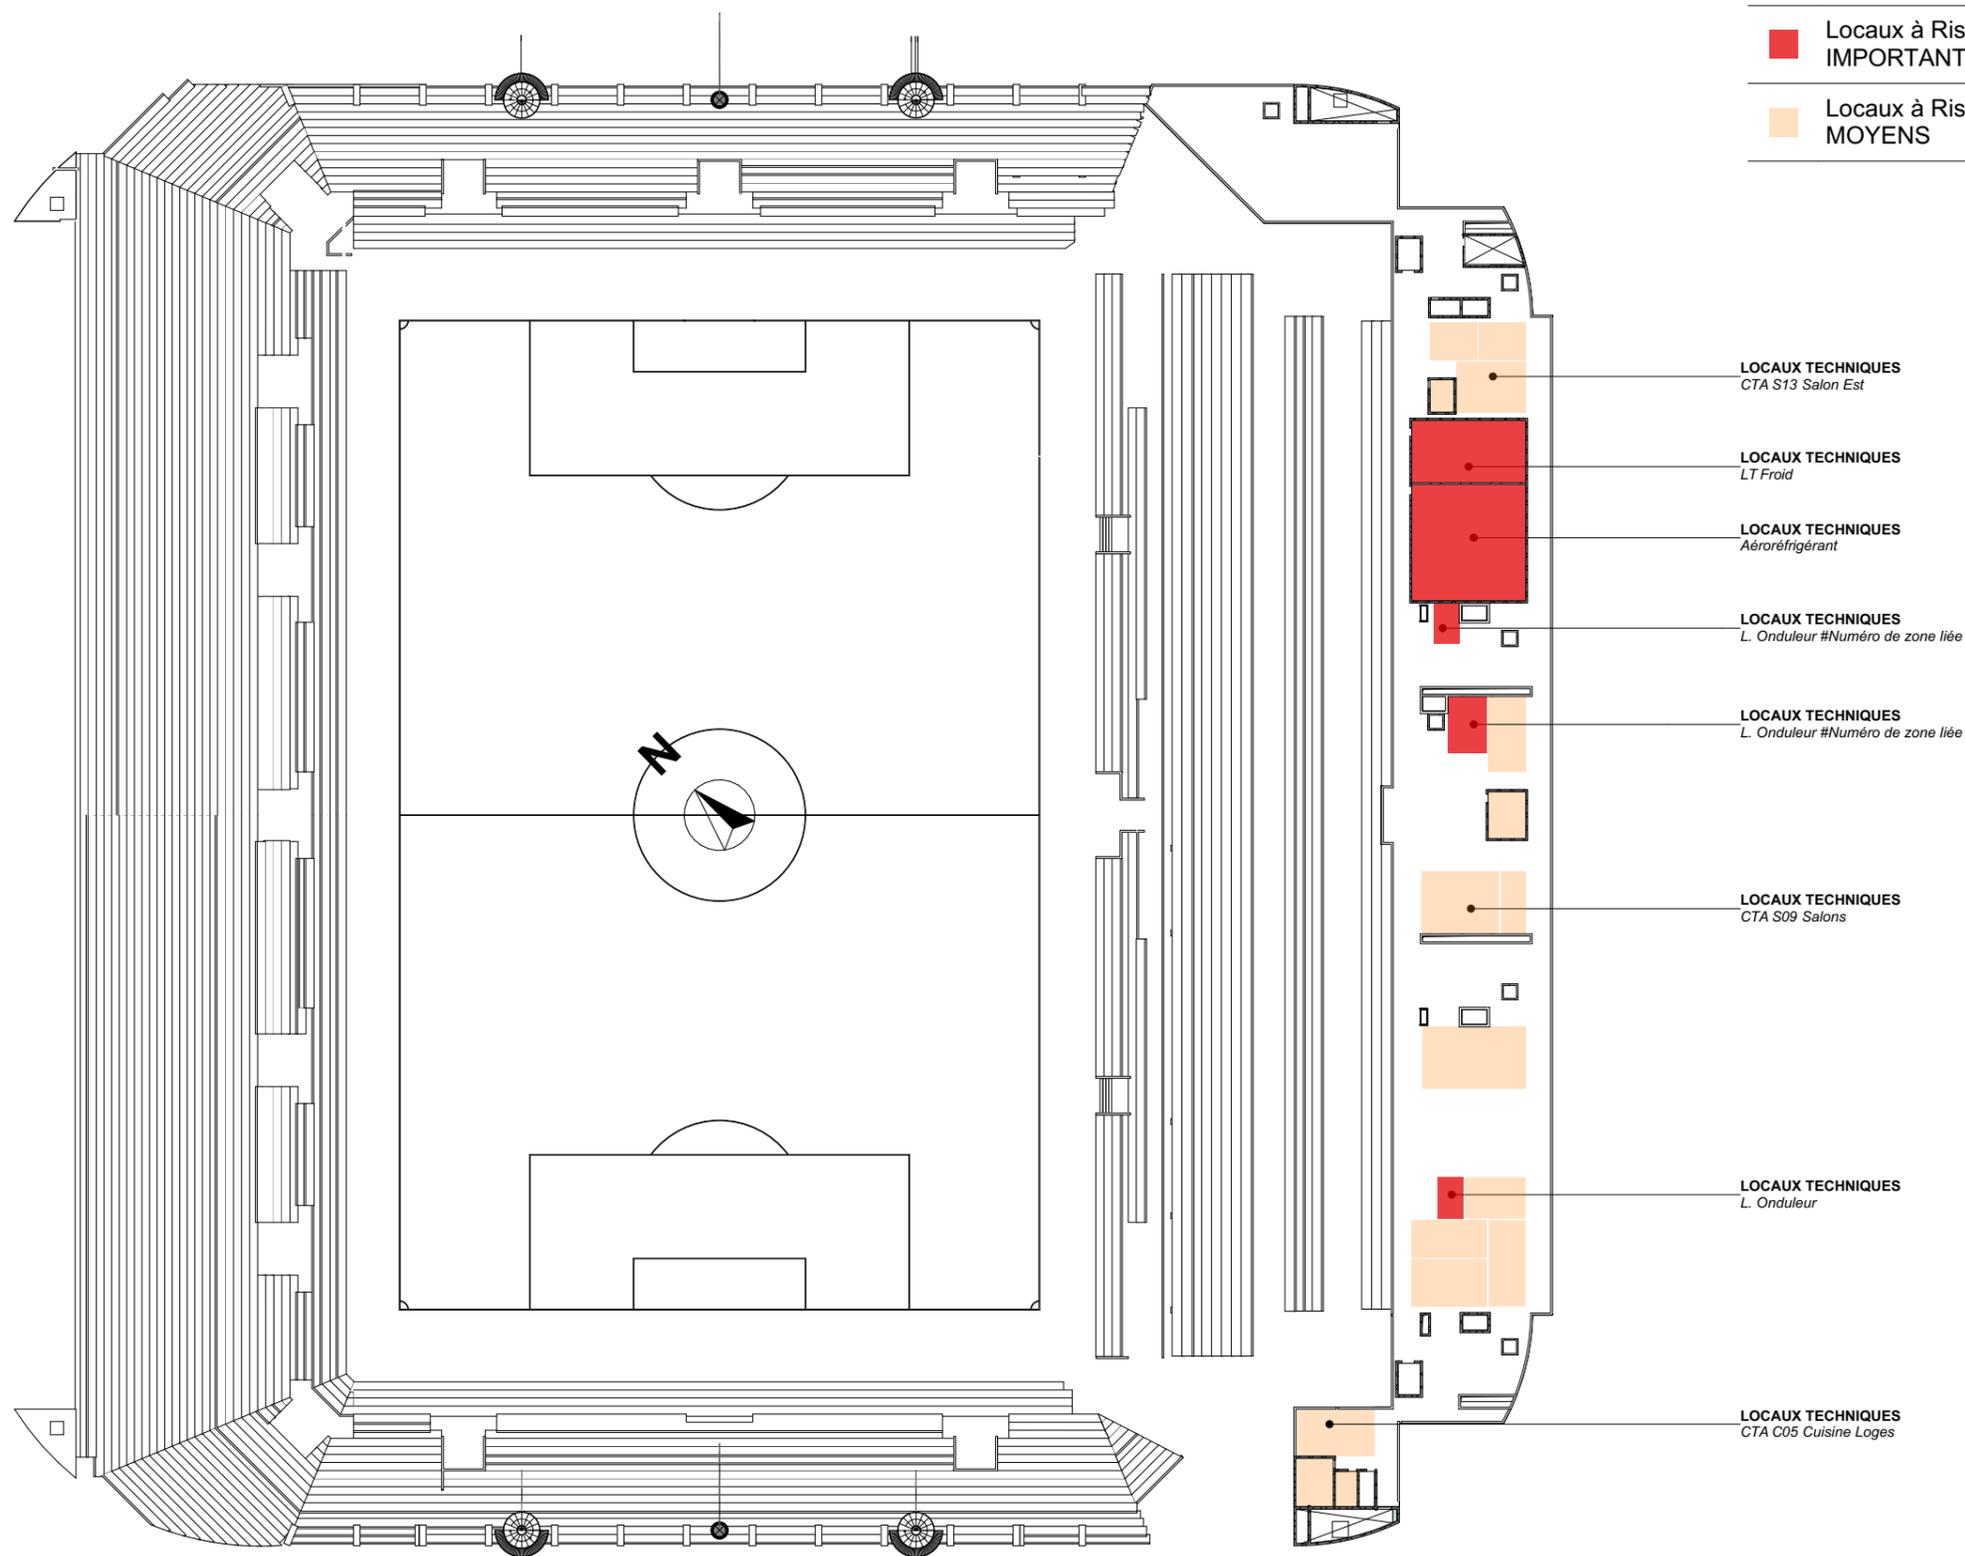

LOCAUX TECHNIQUES
CTA S13 Salon Est

LOCAUX TECHNIQUES
LT Froid

LOCAUX TECHNIQUES
Aéroréfrigérant

LOCAUX TECHNIQUES
L. Onduleur #Numéro de zone liée

LOCAUX TECHNIQUES
L. Onduleur #Numéro de zone liée

LOCAUX TECHNIQUES
CTA S09 Salons

LOCAUX TECHNIQUES
L. Onduleur

LOCAUX TECHNIQUES
CTA C05 Cuisine Loges