


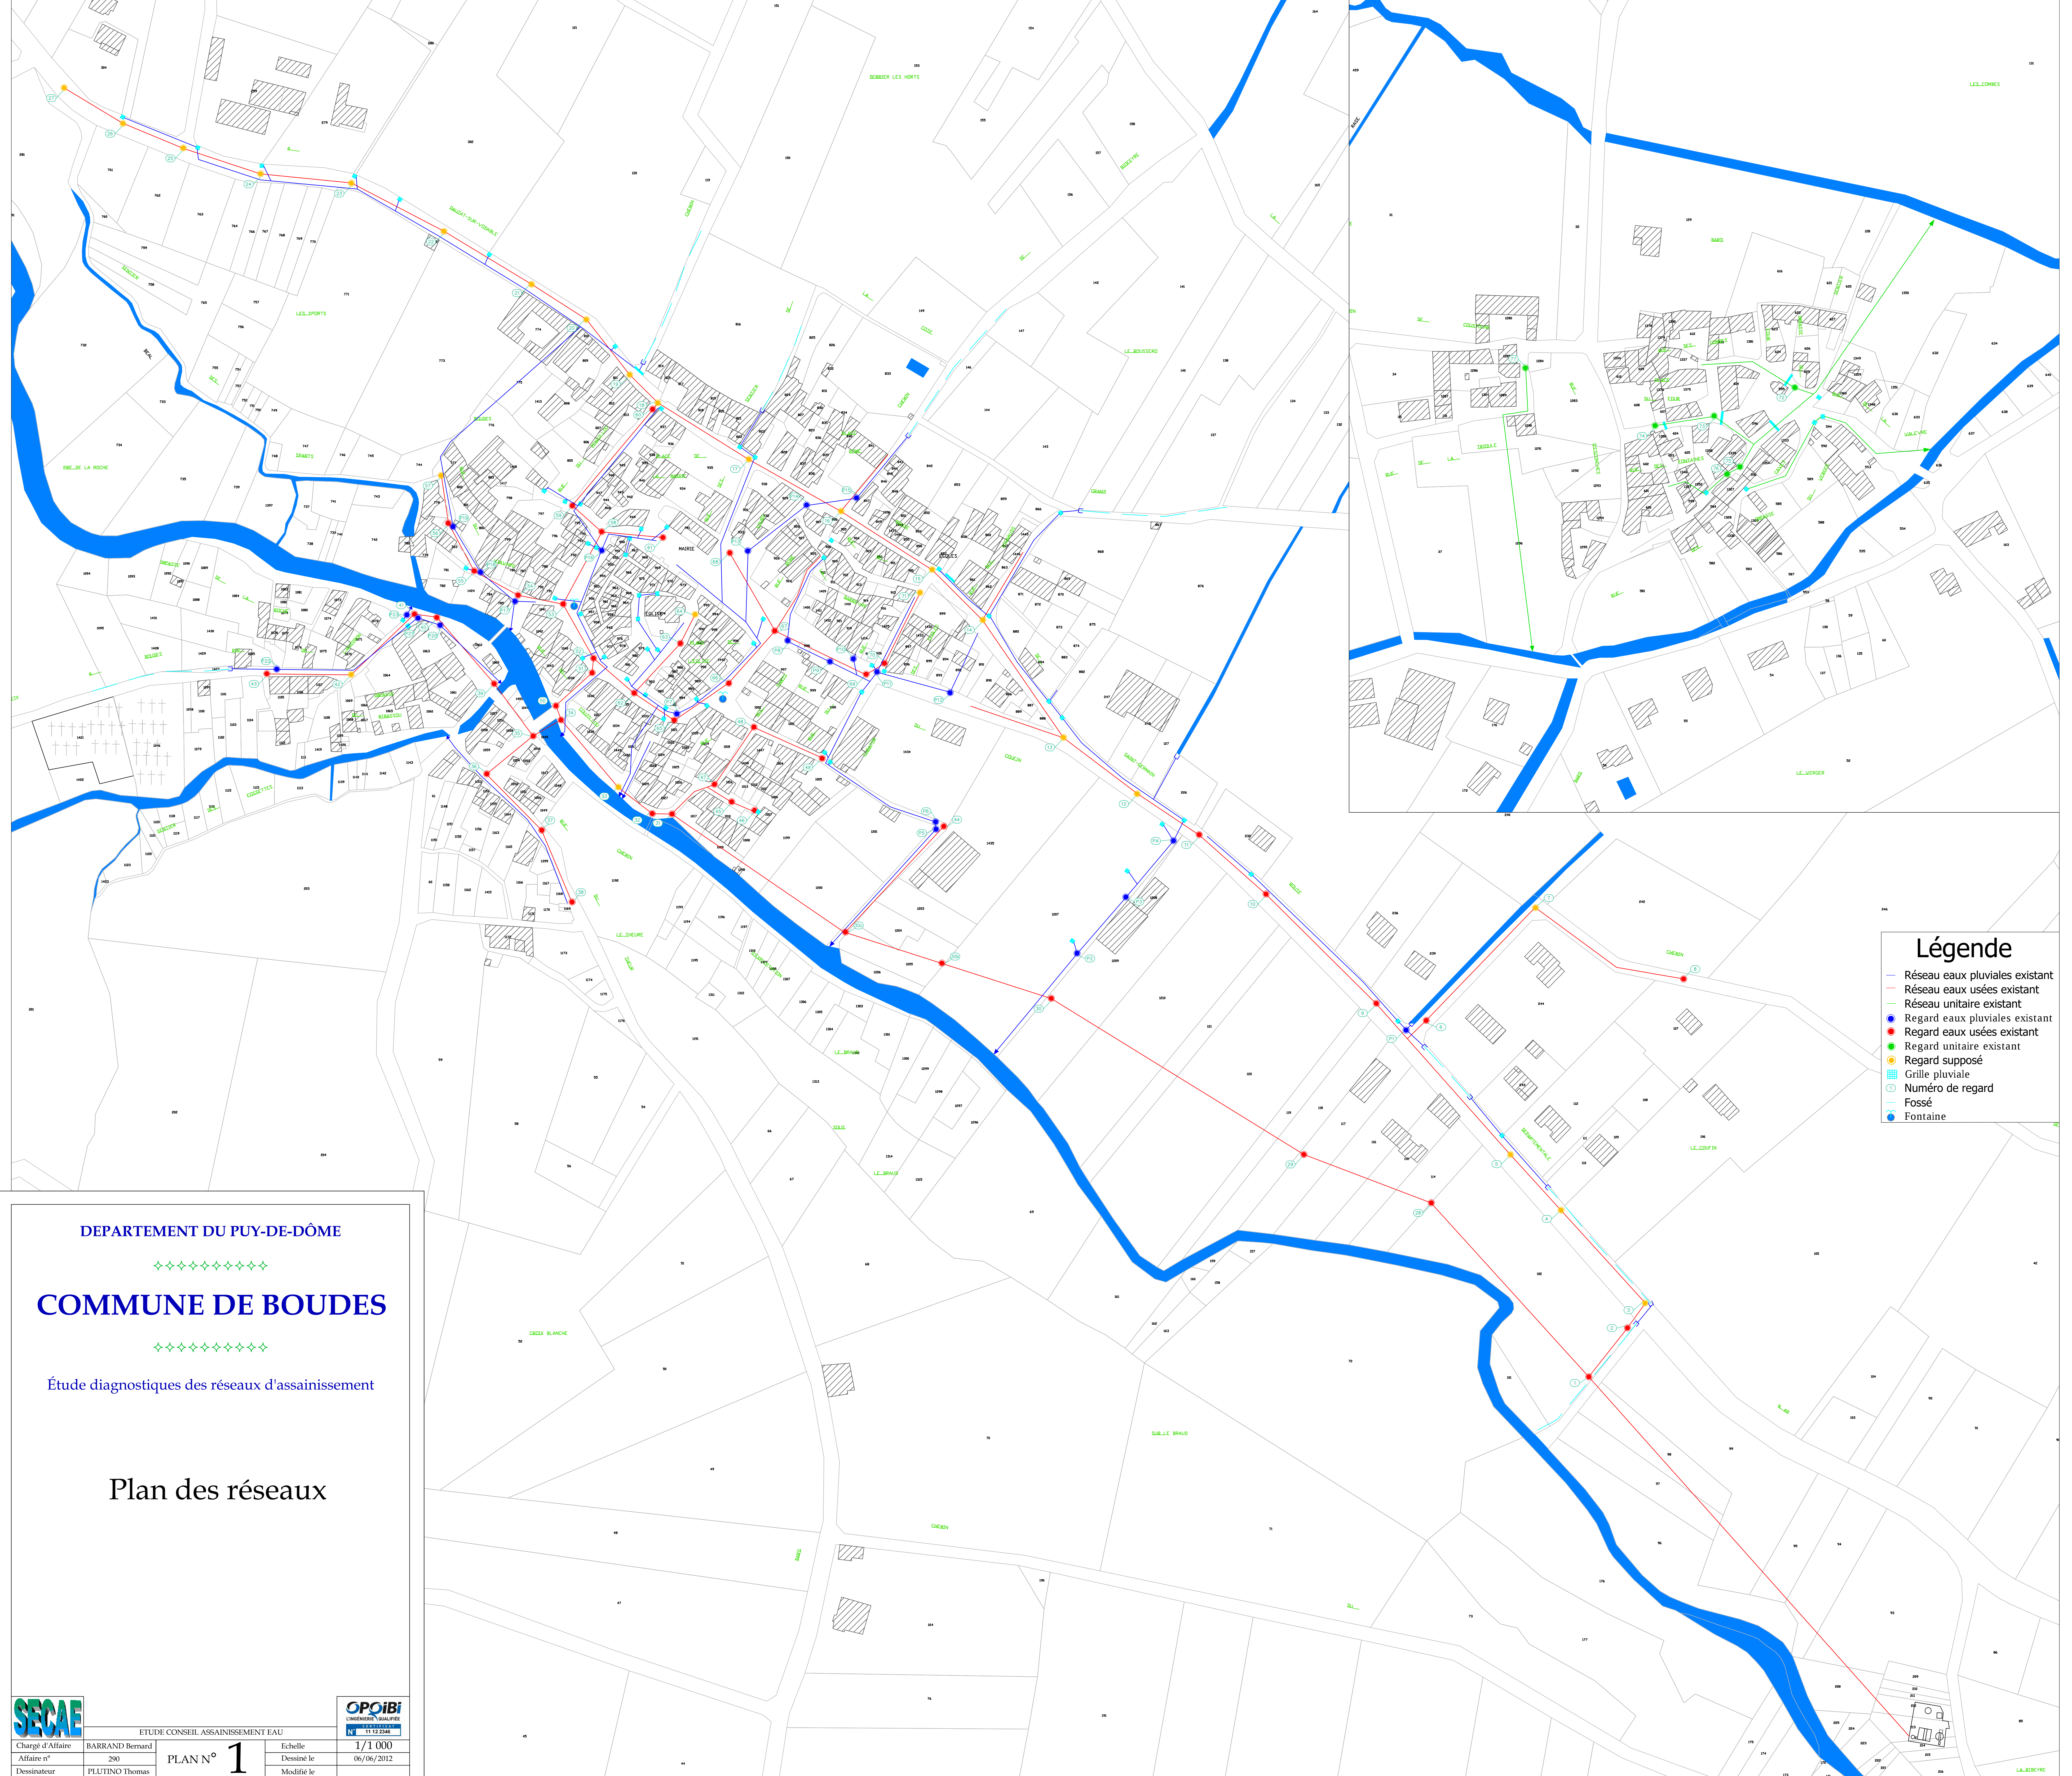

- Légende**
- Réseau eaux pluviales existant
 - Réseau eaux usées existant
 - Réseau unitaire existant
 - Regard eaux pluviales existant
 - Regard eaux usées existant
 - Regard unitaire existant
 - Regard supposé
 - Grille pluviale
 - ① Numéro de regard
 - Fossé
 - Fontaine

DEPARTEMENT DU PUY-DE-DÔME

COMMUNE DE BOUDES

Étude diagnostiques des réseaux d'assainissement

Plan des réseaux

SECAL		ETUDE CONSEIL ASSAINISSEMENT EAU		OPOiBi	
Charge d'Affaire		BARRAND Bernard		N° 11 12 2346	
Affaire n°		290		Echelle	
Dessinateur		PLUTINO Thomas		Dessiné le	
		PLAN N° 1		Modifié le	
				1/1 000	
				06/06/2012	