




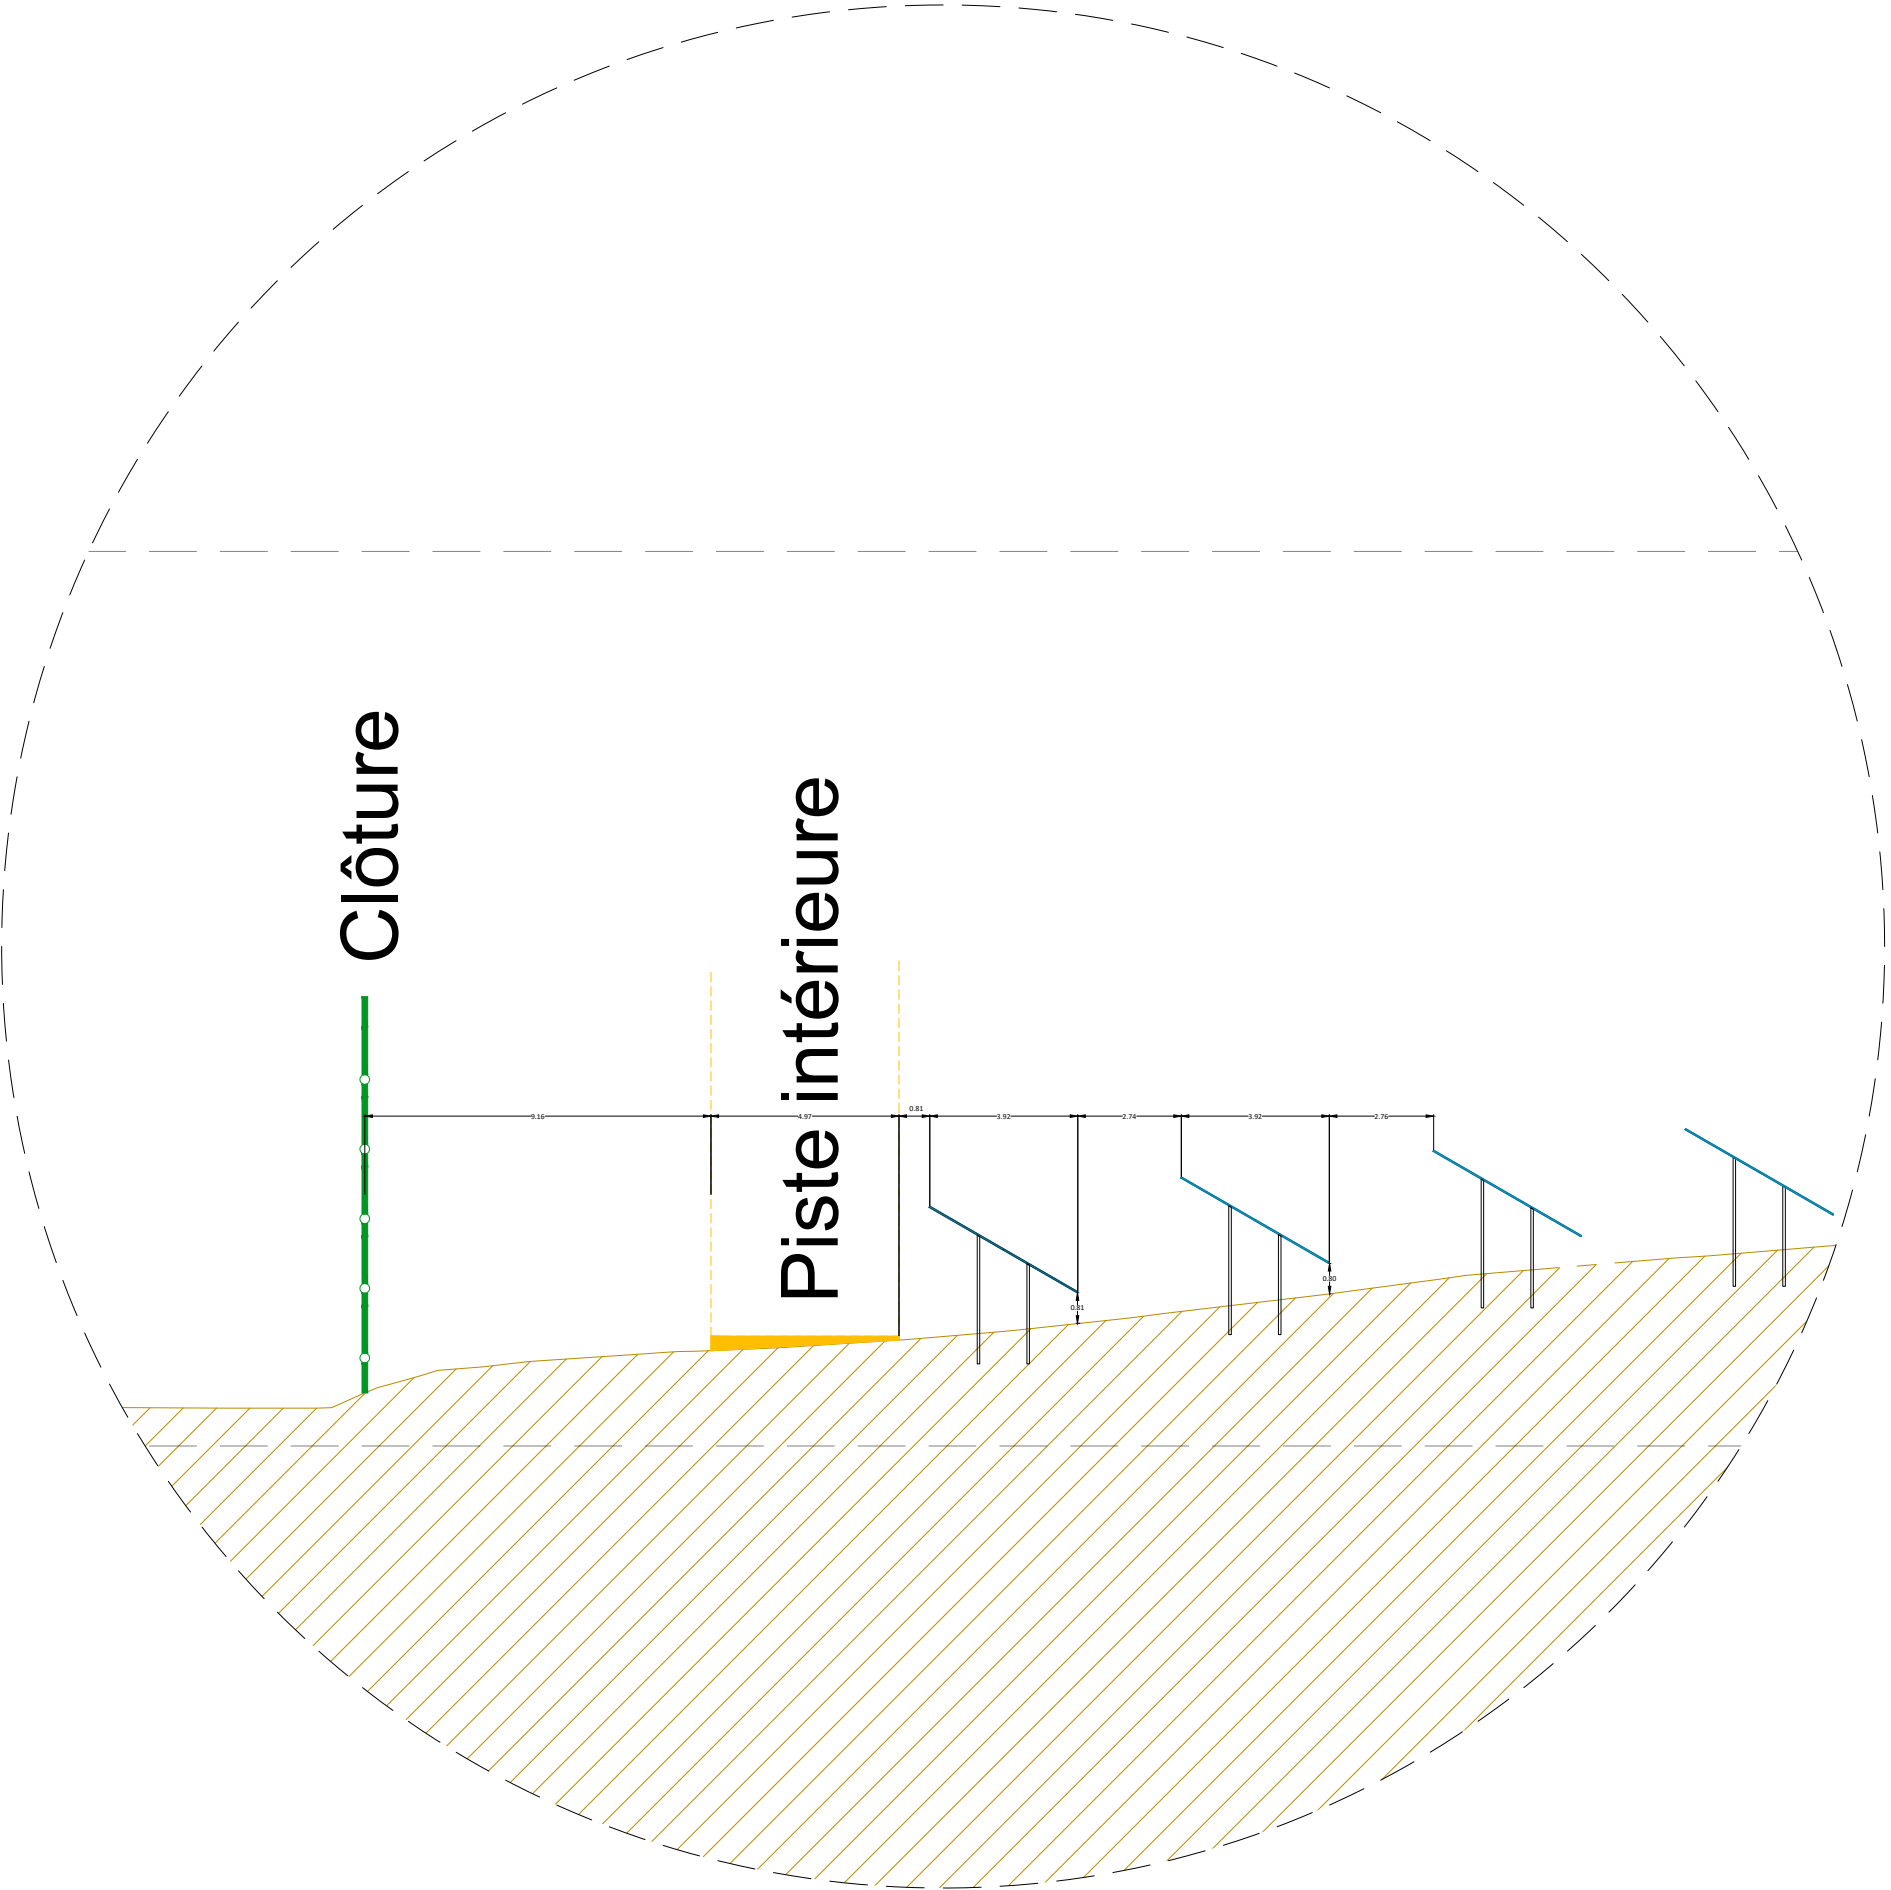

DÉTAIL 1 ÉCHELLE 1 / 200

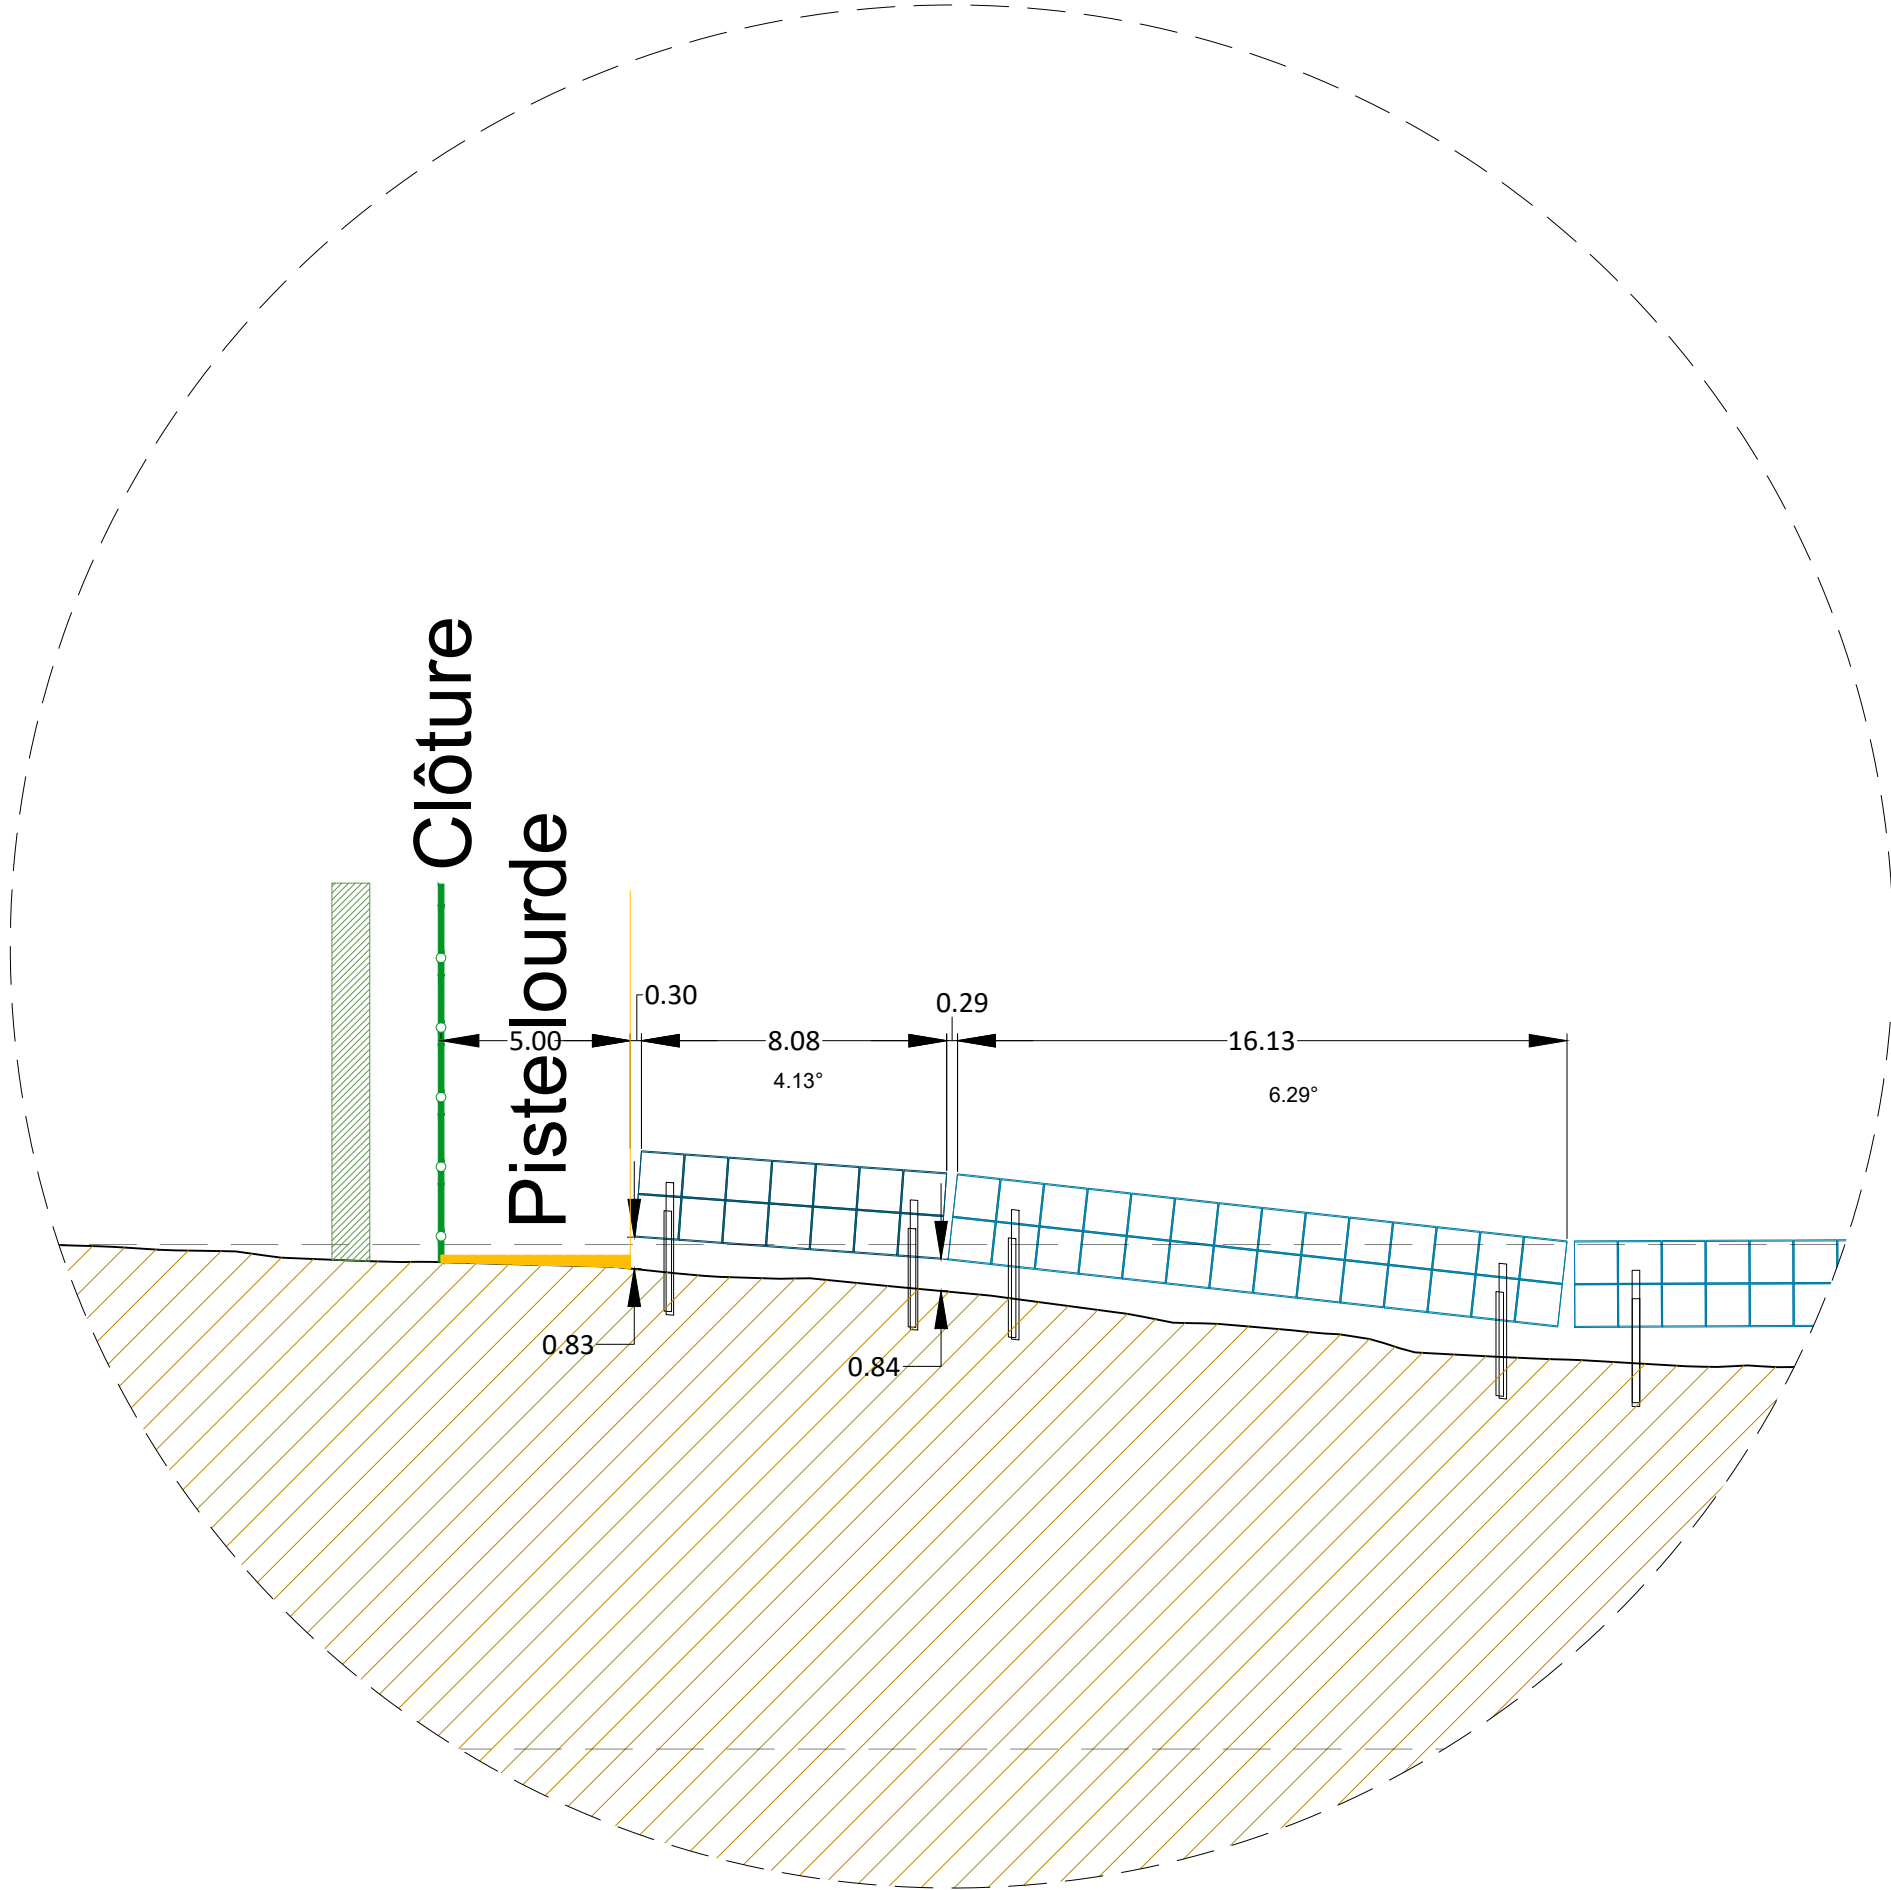

DÉTAIL 2 ÉCHELLE 1 / 200

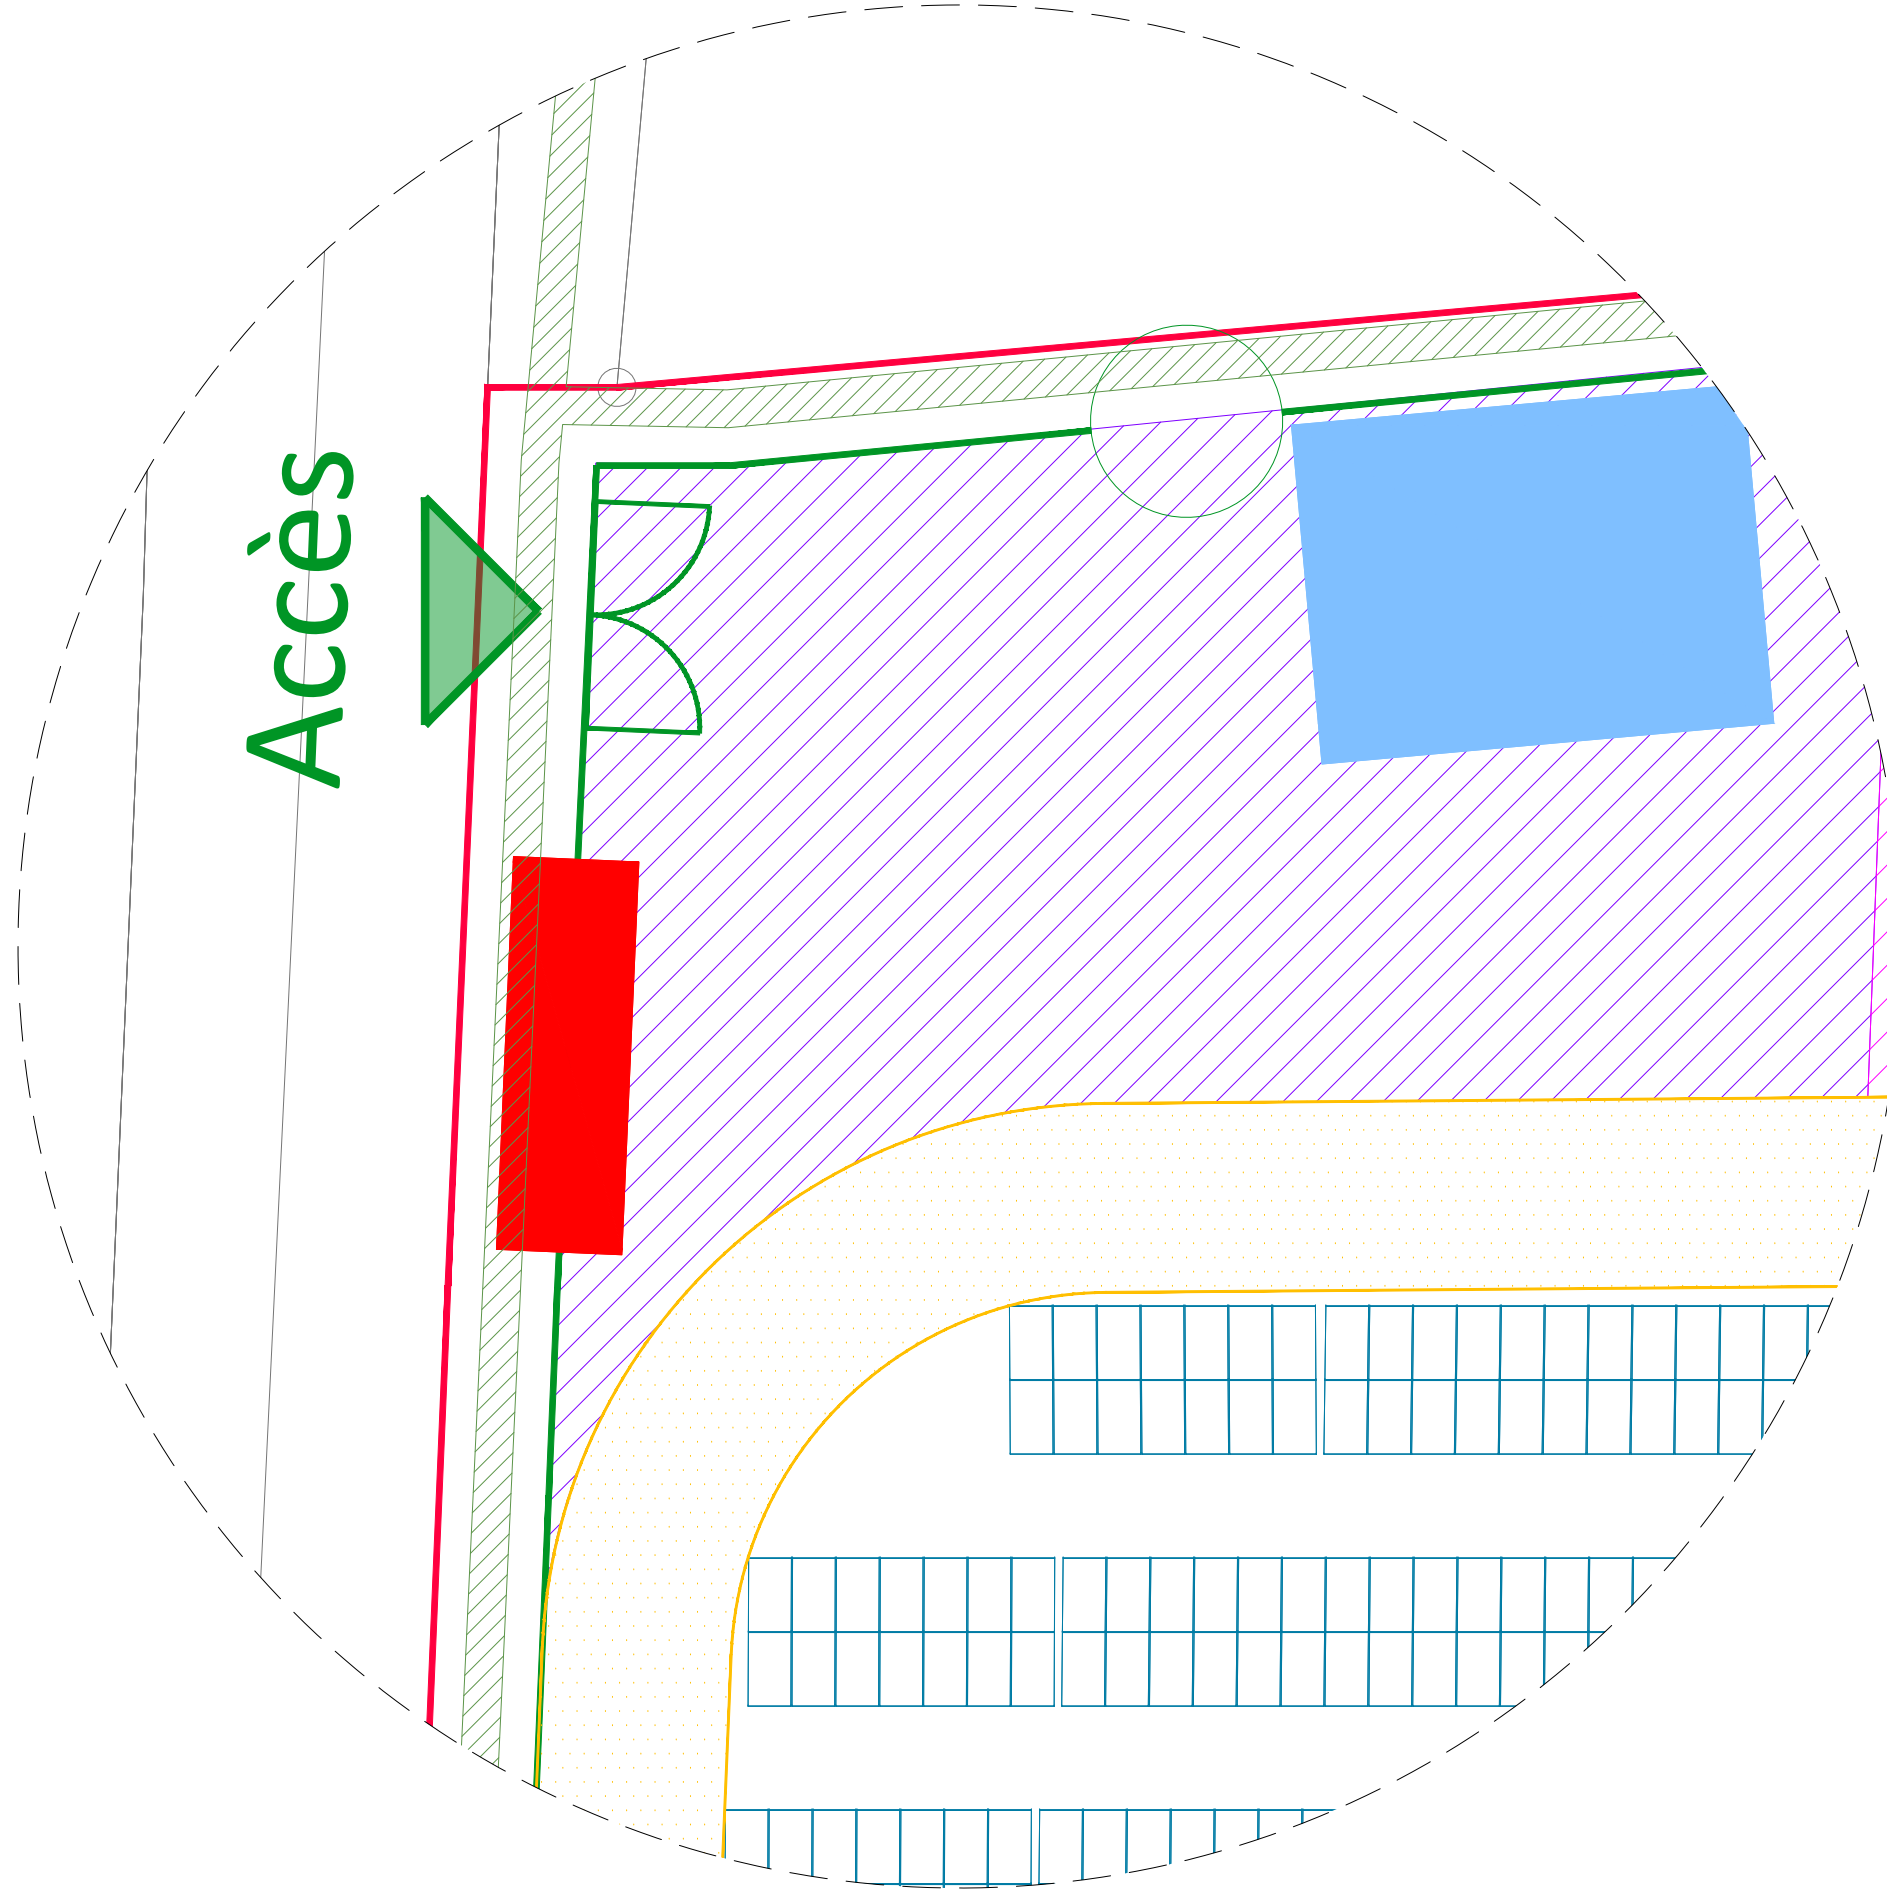

DÉTAIL 3 ÉCHELLE 1 / 200

CADASTRE

Limite communale

Limite de parcelle

Bâti

Unité foncière concernée par le projet

PROJET

Panneaux photovoltaïques

Portail

Clôture

Poste de livraison / poste de transformation (3,32x10,4m)

Réserve incendie


Piste (largeur 5m)

Base vie : 800m²


Zone de stockage : 1156m²

Haie existante

Haie à créer

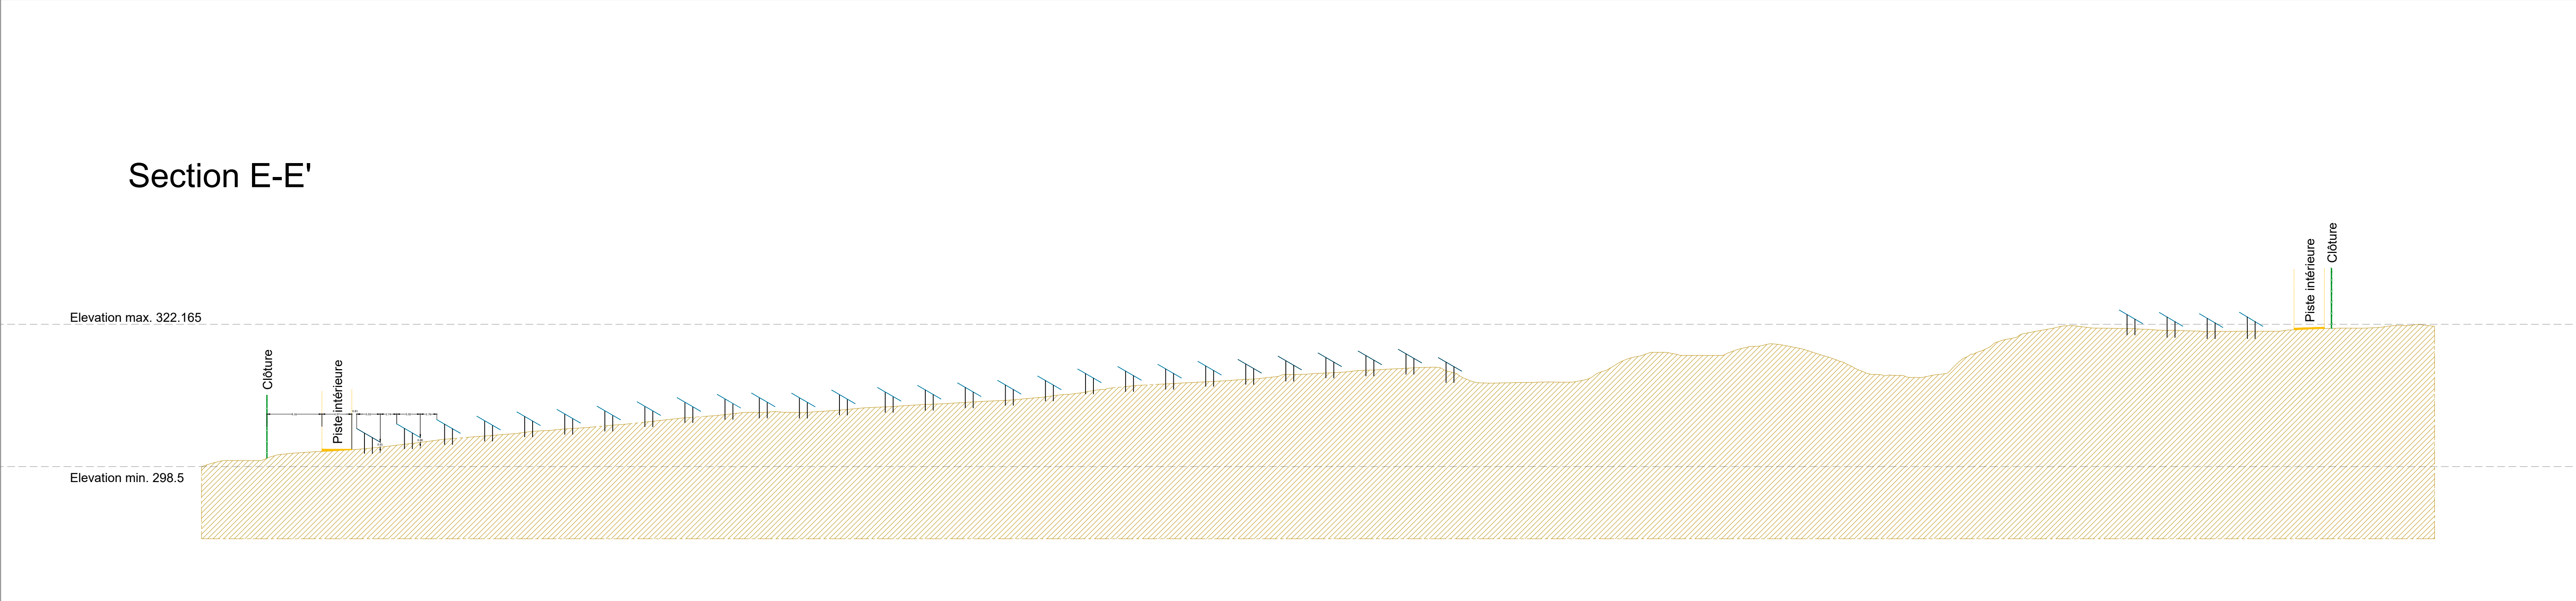

COUPE EE' ÉCHELLE 1 / 500

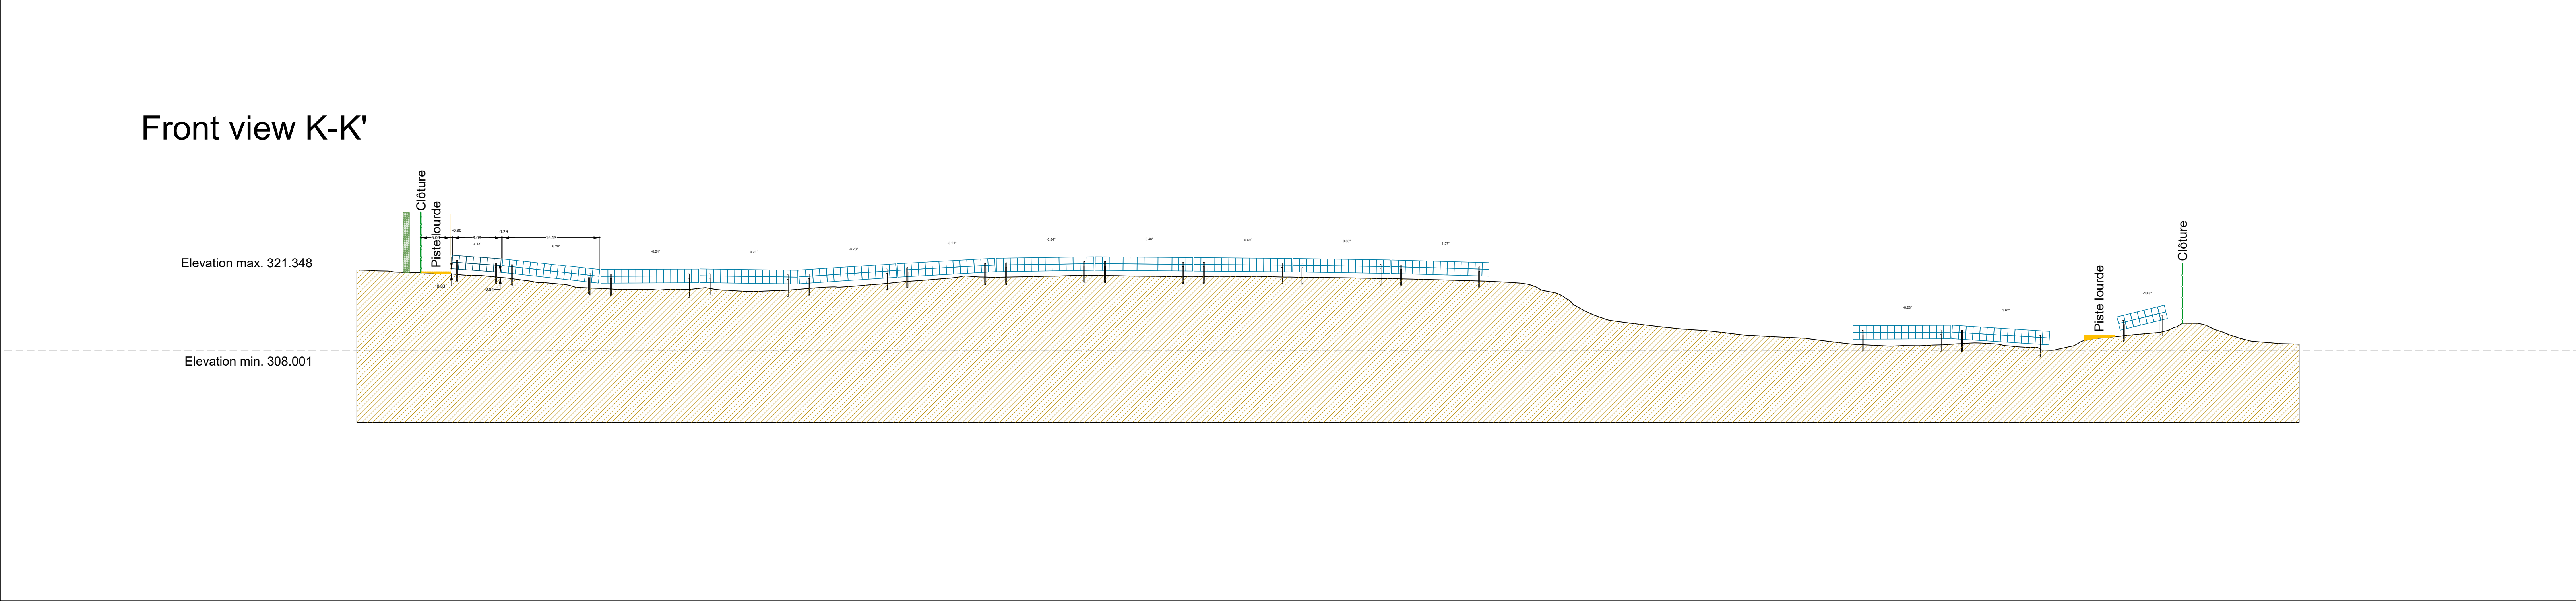

COUPE KK' ÉCHELLE 1 / 500

-	-	-	-	-
04	PCM : Modif. projet	VMC	DM/NPH	13/04/2023
03	Modif. implantation + pistes	DM	MBL	29/11/2021
02	Modif. piste + ajout zone stockage/base vie	DM	MBL	22/11/2021
01	Modif. implantation	DM	MBL	19/10/2021
VERSION	DESCRIPTION	DESSINÉ PAR	VÉRIFIÉ PAR	DATE
ÉCHELLE		FORMAT		
Variable		A0		
CODE PROJET		SYSTÈME DE COORDONNÉES		
0306		-		
COMMUNE(S)				
DOMÉRAT (03)				
PROJET				
CENTRALE PHOTOVOLTAÏQUE				
DOMÉRAT				
PLAN				
COUPES				
188 rue Maurice Béjart CS 57392 34184 Montpellier Tél : 04 67 40 74 00				
 valeco PRODUCTEUR D'ÉNERGIES RENOUVELABLES				