

PIECE N°12 - PLAN D'ENSEMBLE

PROJET ÉOLIEN DE ROCHE-ET-RAUCOURT (70)
COMMUNE DE ROCHE-ET-RAUCOURT



PE DE ROCHE-ET-RAUCOURT



188 RUE MAURICE BEJART – CS 57392 - 34184 MONTPELLIER CEDEX 4 – FRANCE
TEL. 04 67 40 74 00 - www.groupevaleco.com
SAS AU CAPITAL DE 500€- RCS MONTPELLIER 901 883 660

DOSSIER DE DEMANDE D'AUTORISATION
ENVIRONNEMENTALE DU
PROJET EOLIEN DE ROCHE-ET-RAUCOURT

PLAN D'ENSEMBLE
AU 1/1 500e

COMMUNE DE ROCHE-ET-RAUCOURT (70)

DEMANDEUR : PE DE ROCHE-ET-RAUCOURT

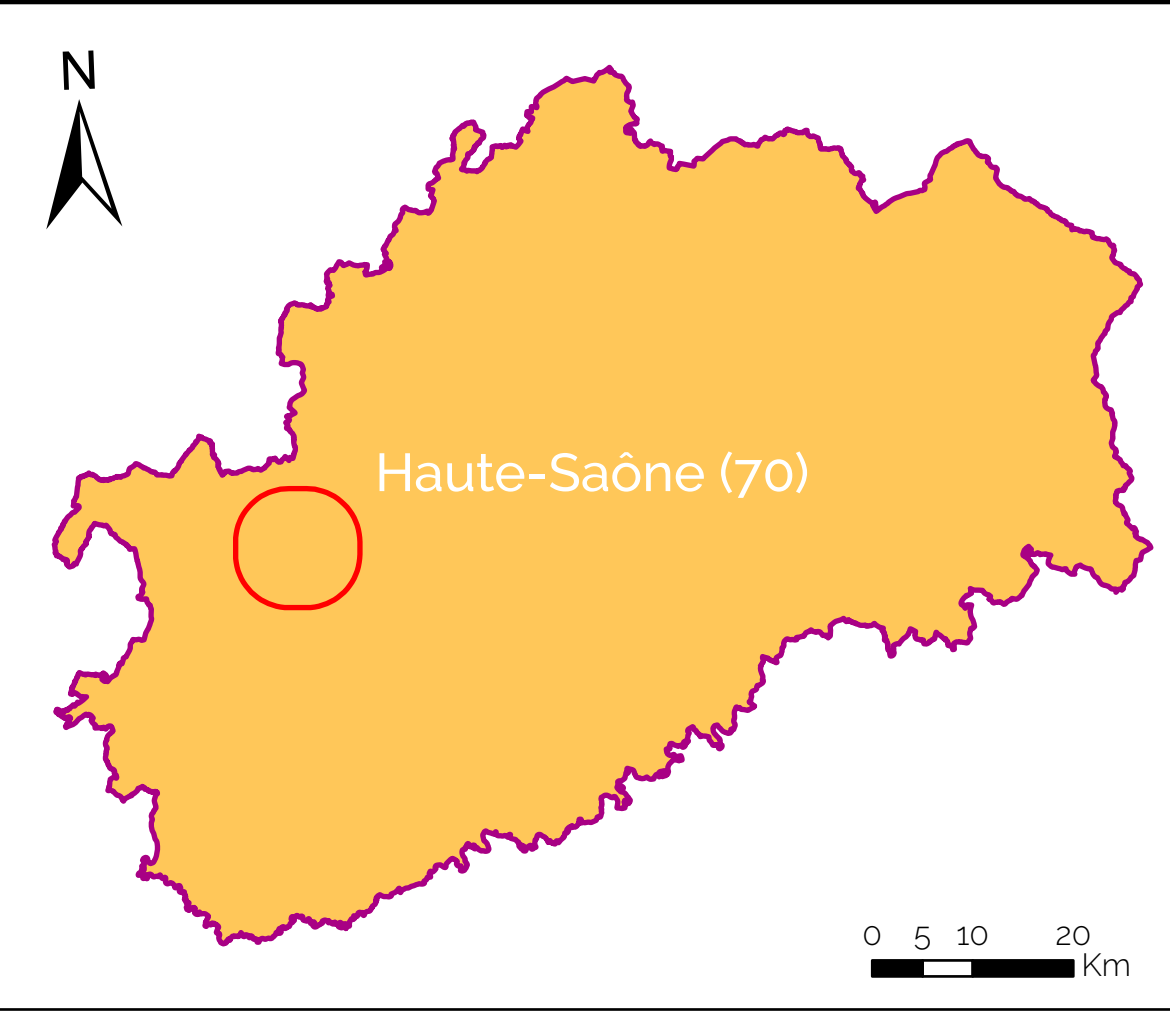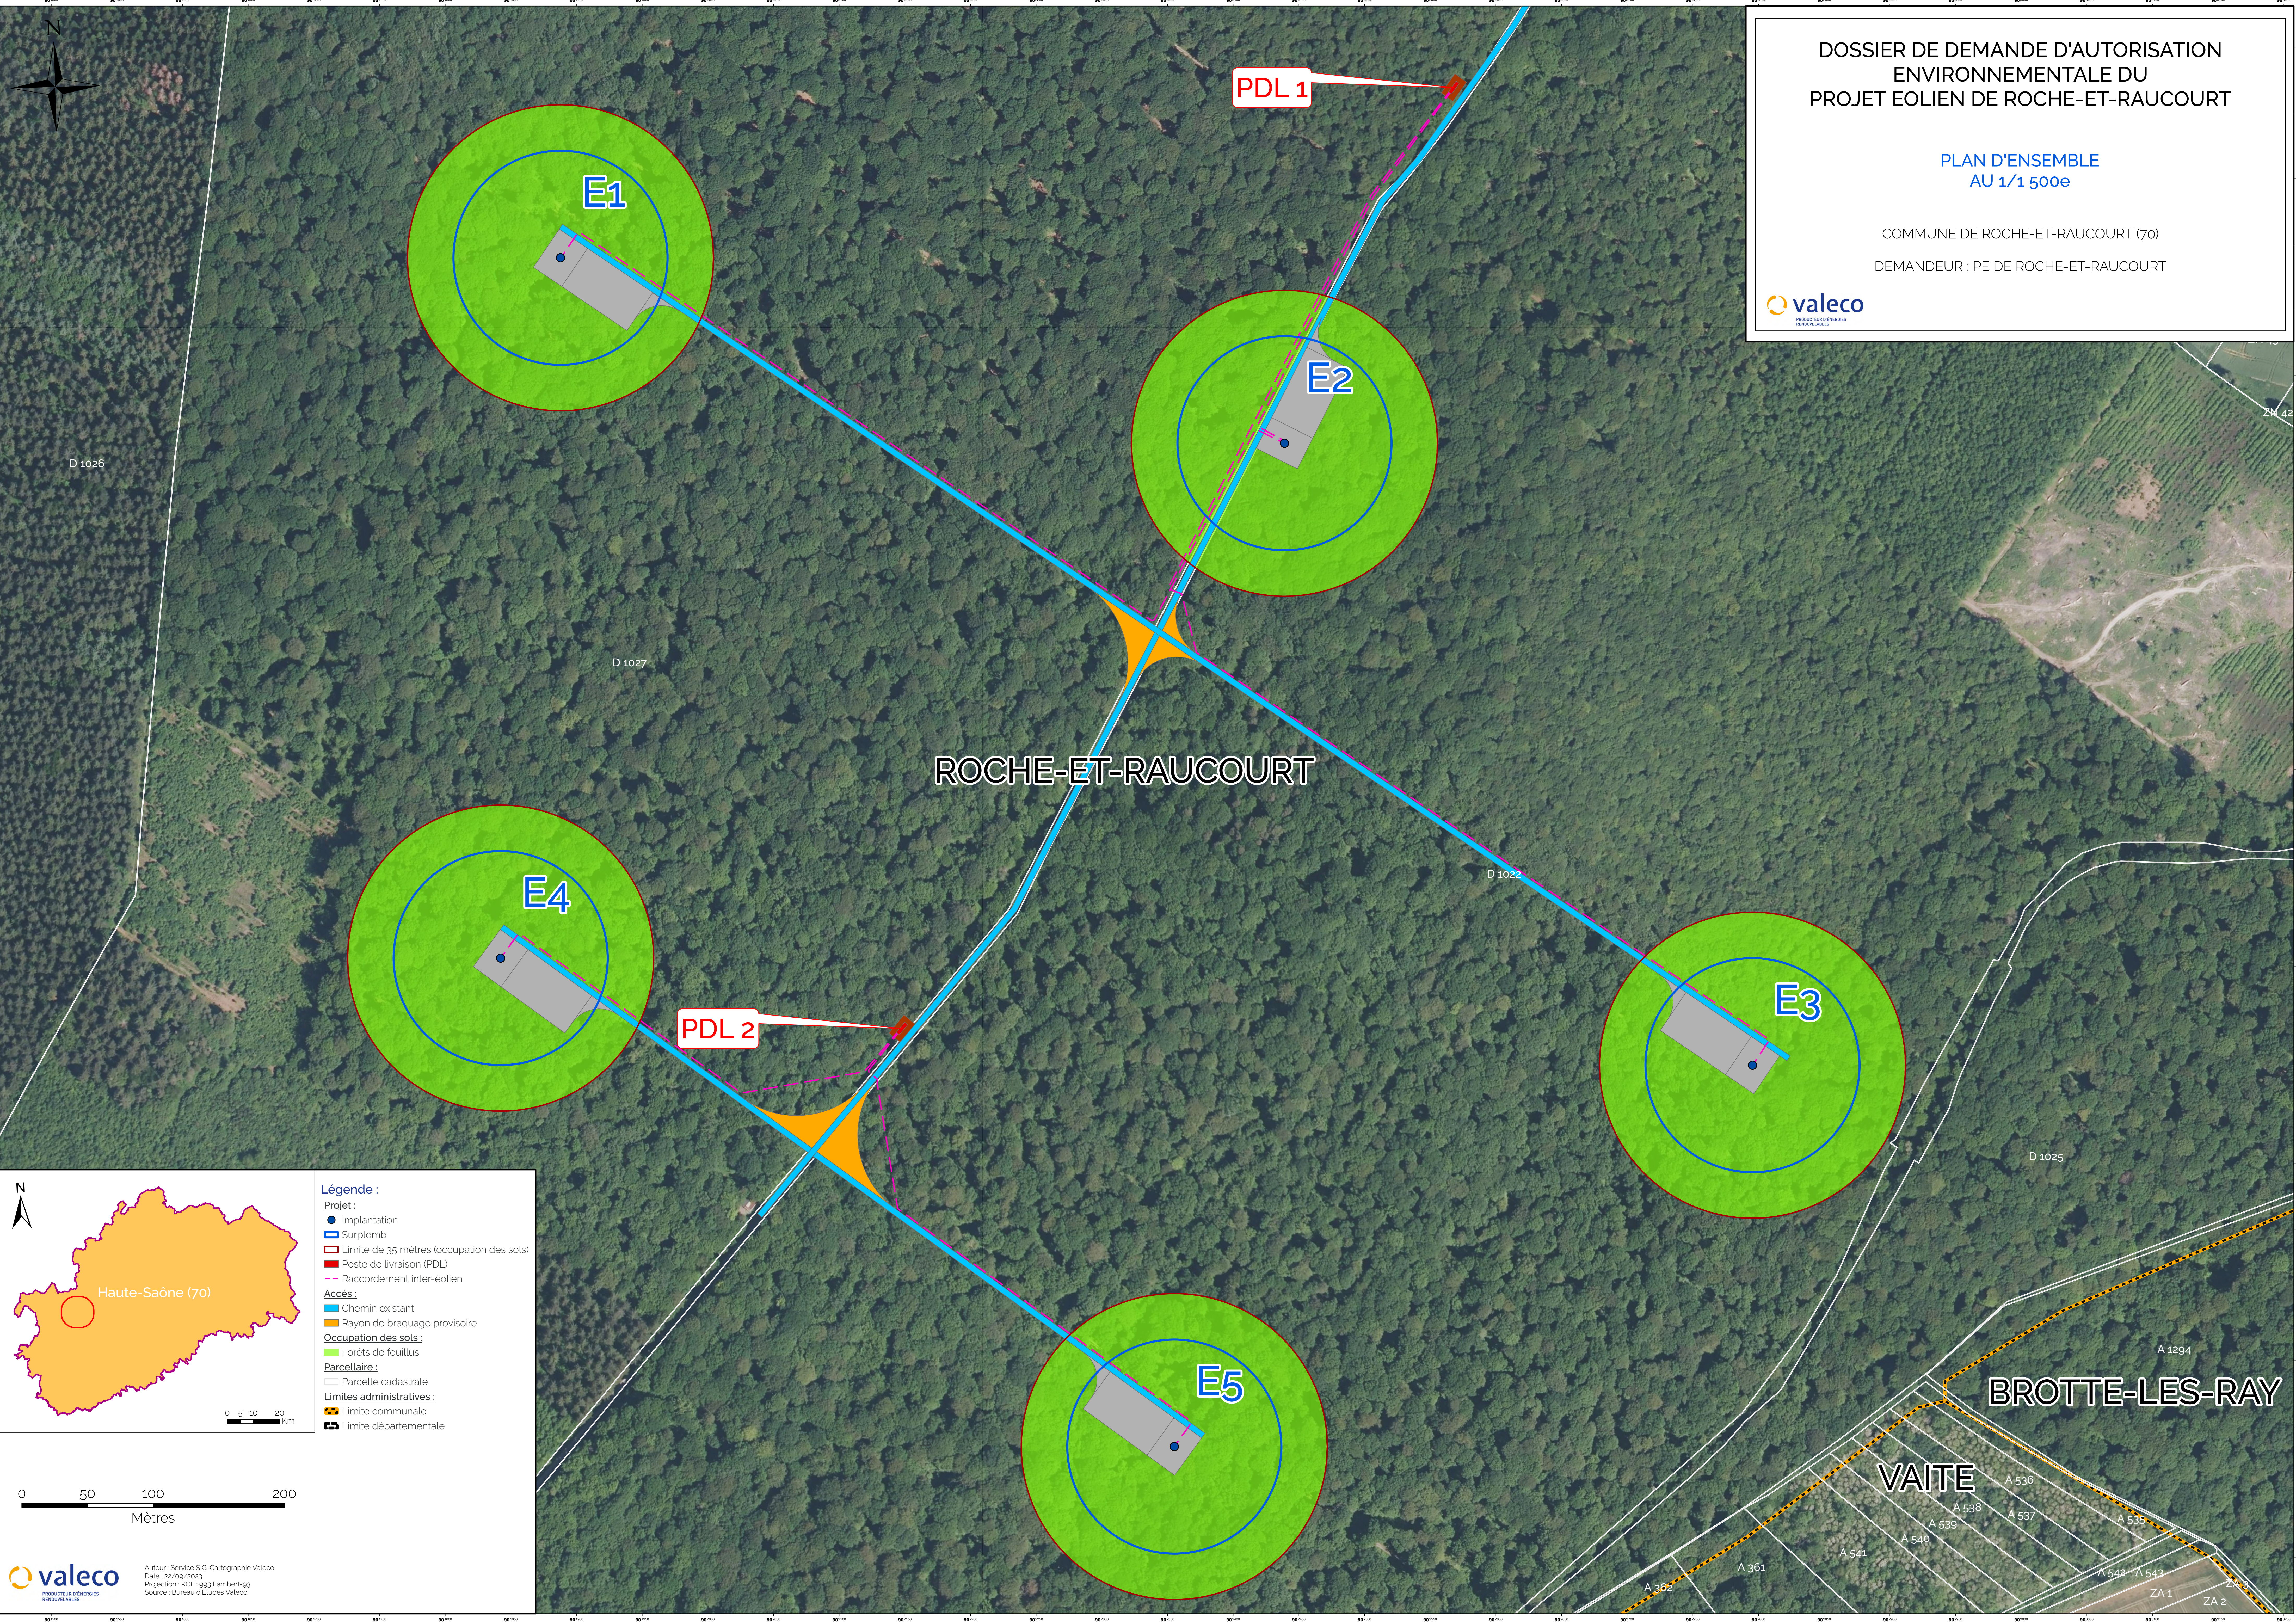

- Légende :**
- Projet :**
- Implantation
 - Surplomb
 - Limite de 35 mètres (occupation des sols)
 - Poste de livraison (PDL)
 - - - Raccordement inter-éolien
- Accès :**
- Chemin existant
 - Rayon de braquage provisoire
- Occupation des sols :**
- Forêts de feuillus
- Parcellaire :**
- Parcelle cadastrale
- Limites administratives :**
- Limite communale
 - Limite départementale

