


PIECE N°13.1 - PLAN DE MASSE

PROJET ÉOLIEN DE ROCHE-ET-RAUCOURT (70)
COMMUNE DE ROCHE-ET-RAUCOURT



PE DE ROCHE-ET-RAUCOURT

188 RUE MAURICE BEJART – CS 57392 - 34184 MONTPELLIER CEDEX 4 – FRANCE
TEL. 04 67 40 74 00 - www.groupevaleco.com
SAS AU CAPITAL DE 500€- RCS MONTPELLIER 901 883 660

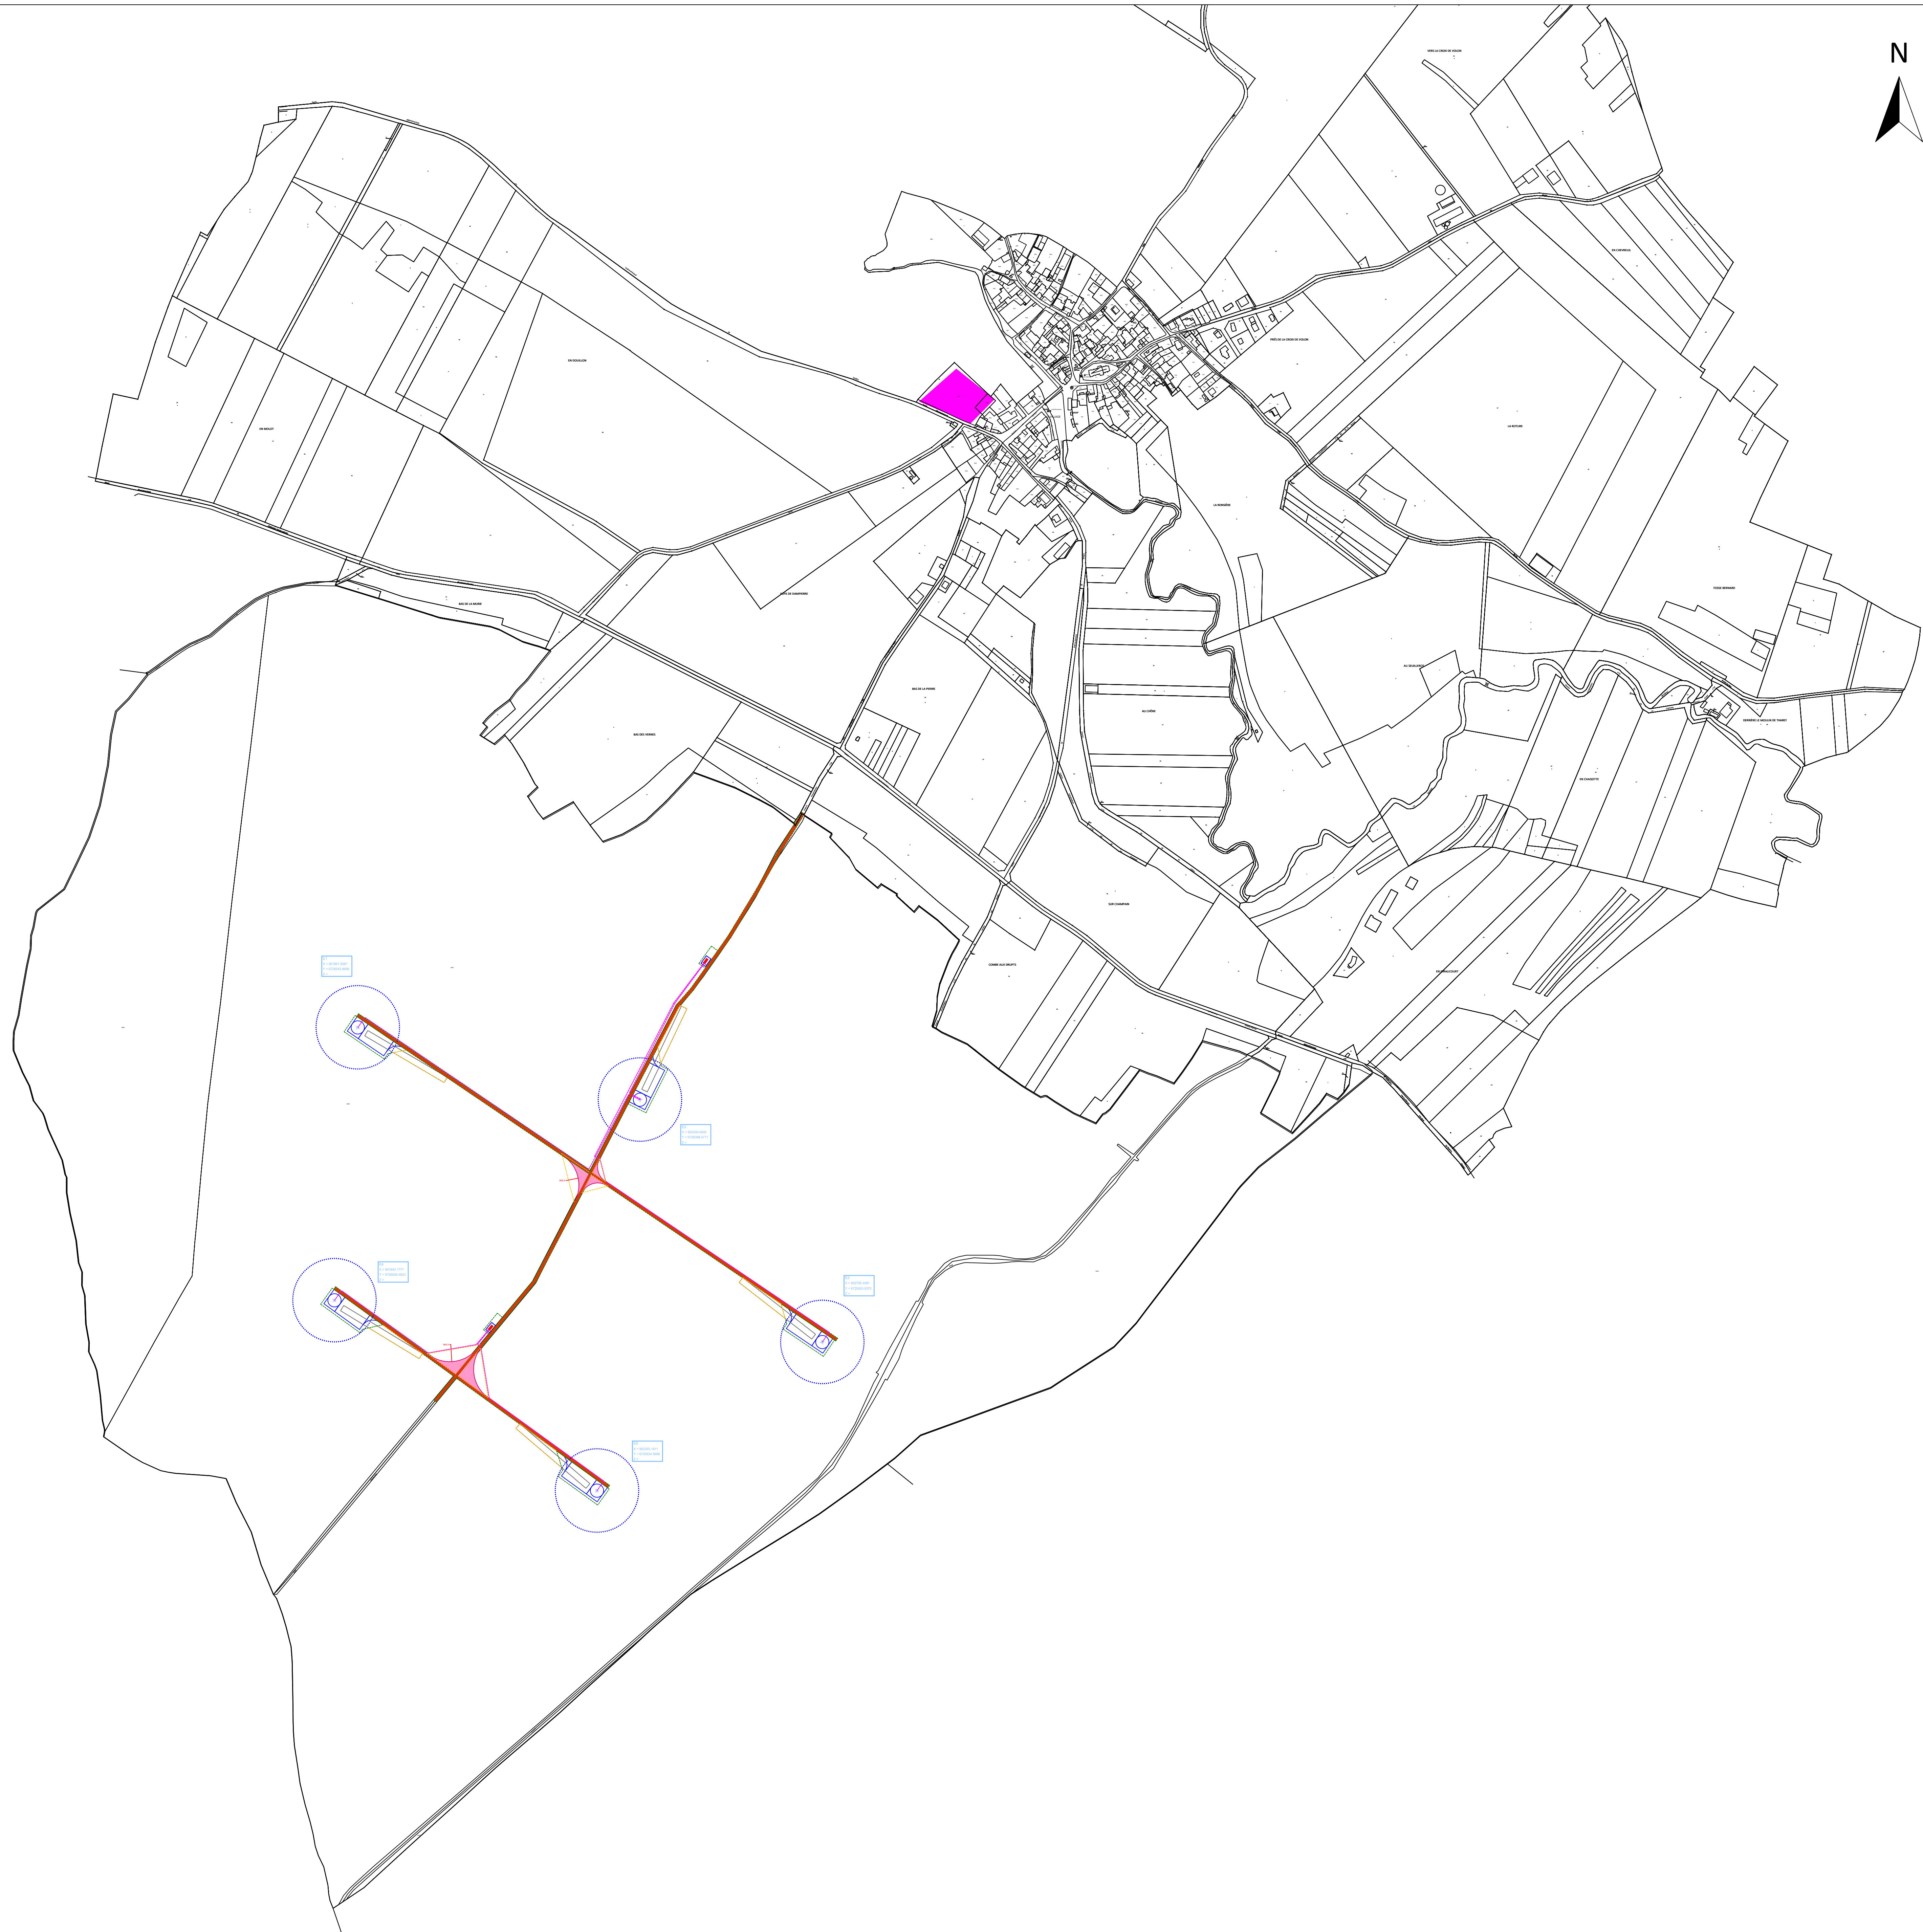

LÉGENDE	
CADASTRE	
	Limite communale
	Limite de parcelle
PROJET	
	Éolienne
	Surplomb
	Plateforme et fondation
	Raccordement inter-éolien
	Poste de livraison
	Chemin existant
	Chemin à créer
	Rayon de braquage provisoire
	Zone de défrichement
	Zone de déboisement
	Base vie

-	-	-	-	-
-	-	-	-	-
-	-	-	-	-
02	Modif. accès E3	DM	FM	15/09/23
01	Création	DM	FM	23/04/2021
VERSION	DESCRIPTION	DESSINÉ PAR	VÉRIFIÉ PAR	DATE

ÉCHELLE	1 / 5 000	FORMAT	A0
CODE PROJET	7004	SYSTÈME DE COORDONNÉES	L93

COMMUNE(S)	ROCHE-ET-RAUCOURT (70)
------------	------------------------

PROJET	PARC ÉOLIEN ROCHE-ET-RAUCOURT
--------	----------------------------------

PLAN	PLAN DE MASSE
------	---------------



E1

X = 901891.8287

Y = 6726542.8696


Z =

1027


1022

LÉGENDE

CADASTRE

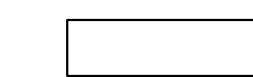

Limite communale

 

Limite de parcelle

PROJET

Éolienne

Surplomb



Plateforme et fondation



Raccordement inter-éolien



Poste de livraison



Chemin existant



Chemin à créer

Rayon de braquage provisoire



Zone de défrichement



Zone de défrichement
Zone de déboisement

Zone de déboisement



Base vie

-	-	-	-	-
-	-	-	-	-
02	Modif. accès E3	DM	FM	15/09/23
01	Création	DM	FM	23/04/2021
VERSION	DESCRIPTION	DESSINÉ PAR	VÉRIFIÉ PAR	DATE

ÉCHELLE	FORMAT
1 / 500	A0
CODE PROJET	SYSTÈME DE COORDONNÉES
7004	L93

COMMUNE(S)	ROCHE-ET-RAUCOURT (70)
------------	------------------------

PROJET

PARC ÉOLIEN
ROCHE-ET-RAUCOURT


PLAN

PLAN DE MASSE

E1

188 rue Maurice Béjart
CS 57392
34184 Montpellier
Tél : 04 67 40 74 00



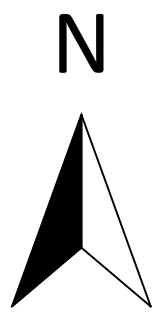

LÉGENDE

CADASTRE

- Limite communale
- Limite de parcelle

PROJET

- Éolienne
- Surplomb
- Plateforme et fondation
- Raccordement inter-éolien
- Poste de livraison
- Chemin existant
- Chemin à créer
- Rayon de braquage provisoire
- Zone de défrichement
- Zone de déboisement
- Base vie


E2
X = 902439.0606
Y = 6726398.4771
Z =

R69.0

-	-	-	-	-
-	-	-	-	-
-	-	-	-	-
02	Modif. accès E3	DM	FM	15/09/23
01	Création	DM	FM	23/04/2021
VERSION	DESCRIPTION	DESSINÉ PAR	VÉRIFIÉ PAR	DATE
ÉCHELLE 1 / 500		FORMAT A0		
CODE PROJET 7004		SYSTÈME DE COORDONNÉES L93		
COMMUNE(S) ROCHE-ET-RAUCOURT (70)				
PROJET PARC ÉOLIEN ROCHE-ET-RAUCOURT				
PLAN PLAN DE MASSE E2				

188 rue Maurice Béjart
CS 57392
34184 Montpellier
Tél : 04 67 40 74 00



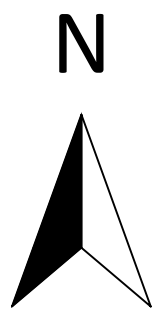

E3
X = 902795.4581
Y = 6725924.9375
Z =

LÉGENDE

CADASTRE

- Limite communale
- Limite de parcelle

PROJET

- Éolienne
- Surplomb
- Plateforme et fondation
- Raccordement inter-éolien
- Poste de livraison
- Chemin existant
- Chemin à créer
- Rayon de braquage provisoire
- Zone de défrichement
- Zone de déboisement
- Base vie

-	-	-	-	-
-	-	-	-	-
-	-	-	-	-
02	Modif. accès E3	DM	FM	15/09/23
01	Création	DM	FM	23/04/2021
VERSION	DESCRIPTION	DESSINÉ PAR	VÉRIFIÉ PAR	DATE

ÉCHELLE	1 / 500	FORMAT	A0
CODE PROJET	7004	SYSTÈME DE COORDONNÉES	L93


COMMUNE(S)	ROCHE-ET-RAUCOURT (70)
------------	------------------------

PROJET	PARC ÉOLIEN ROCHE-ET-RAUCOURT
--------	----------------------------------

PLAN	PLAN DE MASSE E3
------	---------------------

188 rue Maurice Béjart
CS 57392
34184 Montpellier
Tél : 04 67 40 74 00



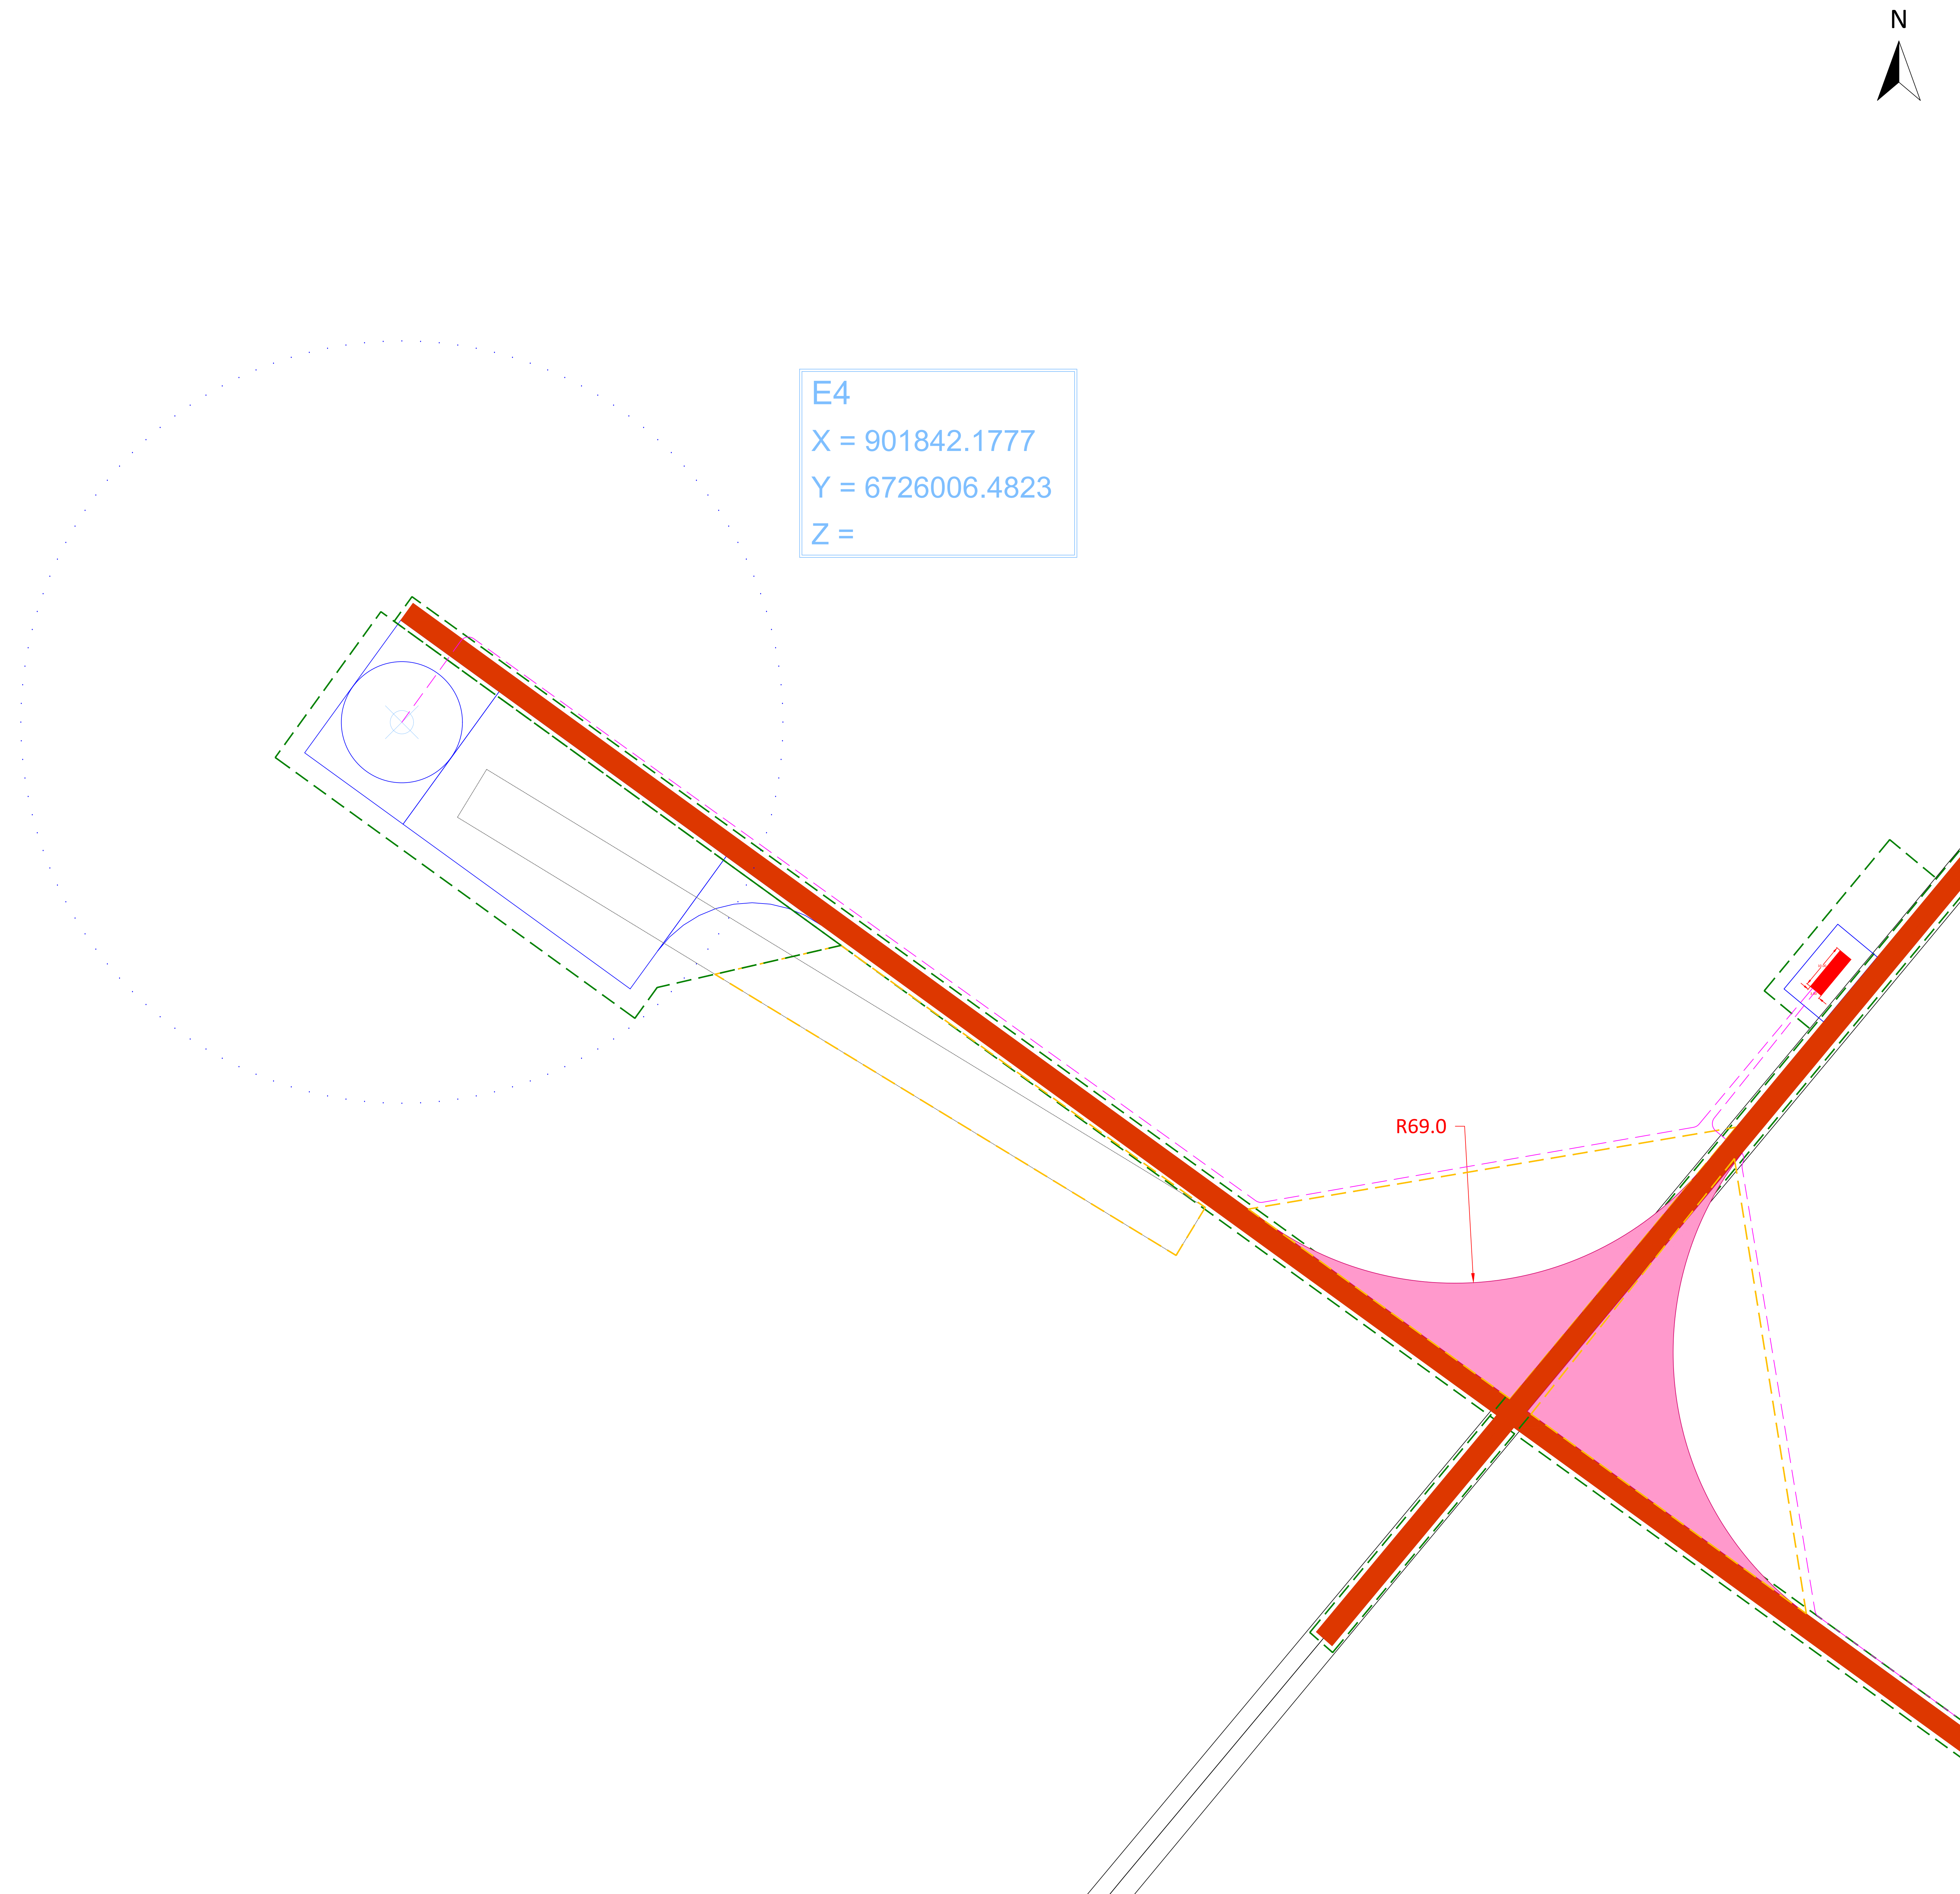

LÉGENDE

CADASTRE

Limite communale

Limite de parcelle

PROJET

⊗

Éolienne

Surplomb

Plateforme et fondation

Raccordement inter-éolien

Poste de livraison

Chemin existant

Chemin à créer

Rayon de braquage provisoire

Zone de défrichement

Zone de déboisement


Base vie

188 rue Maurice Béjart
CS 57392
34184 Montpellier
Tél : 04 67 40 74 00

valeco

PRODUCTEUR D'ÉNERGIES
RENOUVELABLES

9.0

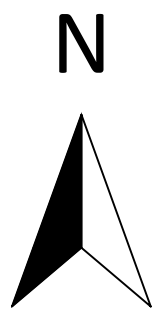

LÉGENDE

CADASTRE

- Limite communale
- Limite de parcelle

PROJET

- Éolienne
- Surplomb
- Plateforme et fondation
- Raccordement inter-éolien
- Poste de livraison
- Chemin existant
- Chemin à créer
- Rayon de braquage provisoire
- Zone de défrichement
- Zone de déboisement
- Base vie

E5
X = 902355.1611
Y = 6725634.5686
Z =

-	-	-	-	-
-	-	-	-	-
-	-	-	-	-
02	Modif. accès E3	DM	FM	15/09/23
01	Création	DM	FM	23/04/2021
VERSION	DESCRIPTION	DESSINÉ PAR	VÉRIFIÉ PAR	DATE
ÉCHELLE 1 / 500		FORMAT A0		
CODE PROJET 7004		SYSTÈME DE COORDONNÉES L93		
COMMUNE(S) ROCHE-ET-RAUCOURT (70)				
PROJET PARC ÉOLIEN ROCHE-ET-RAUCOURT				
PLAN PLAN DE MASSE E5				