
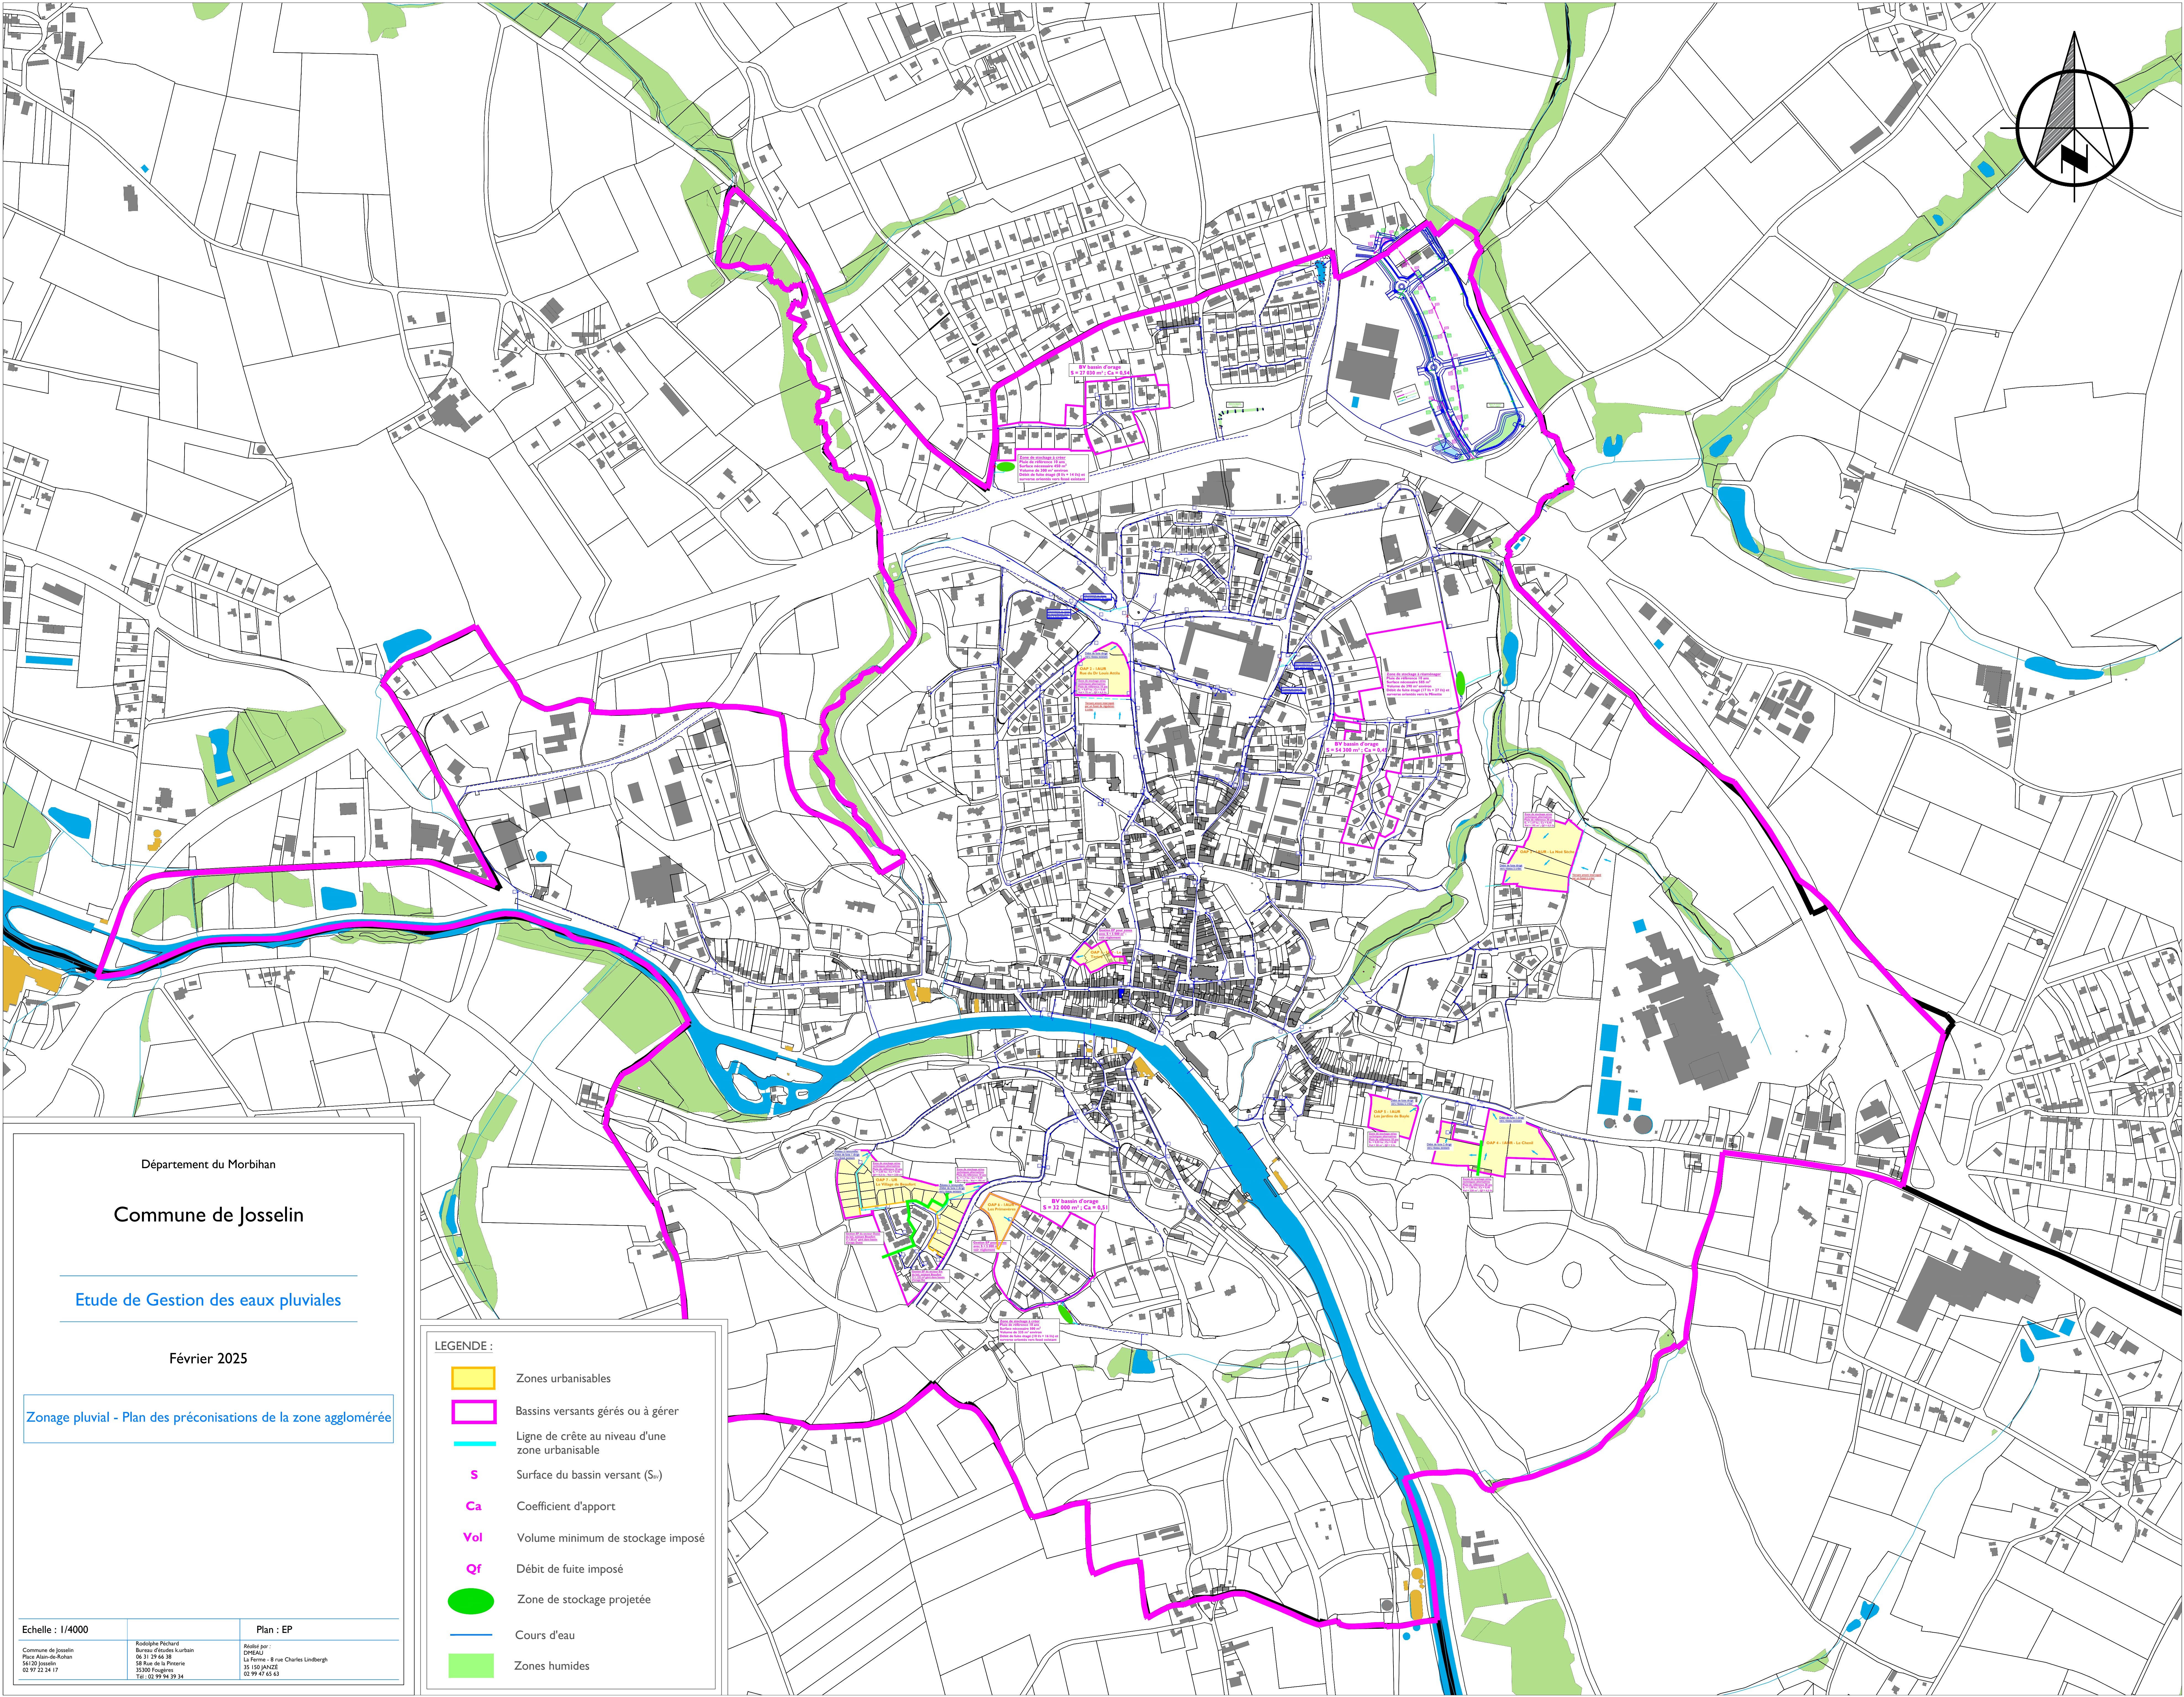


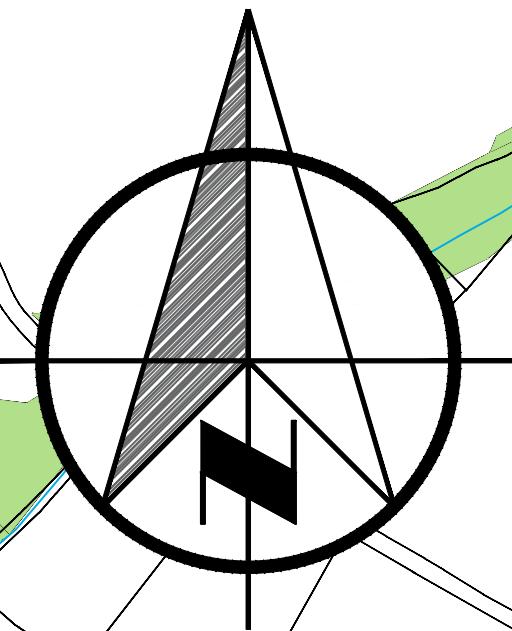

Département du Morbihan


Commune de Josselin

Etude de Gestion des eaux pluviales

Février 2025

Zonage pluvial - Plan des préconisations de la zone agglomérée

LEGENDE :

 -  Zones urbanisables
-  Bassins versants gérés ou à gérer
-  Ligne de crête au niveau d'une zone urbanisable
-  Surface du bassin versant (S_v)
-  Coefficient d'apport
-  Volume minimum de stockage imposé
-  Débit de fuite imposé
-  Zone de stockage projetée
-  Cours d'eau
-  Zones humides

Echelle : 1/4000

Commune de Josselin
Place Alsace-Lorraine
54 100 Josselin
03 83 12 24 17

Rédigé par :
DREAU
06 11 29 46 38
58 Rue de la Prairie
35 100 Fougères
02 99 94 39 34

Plan : EP

02 99 94 39 34