


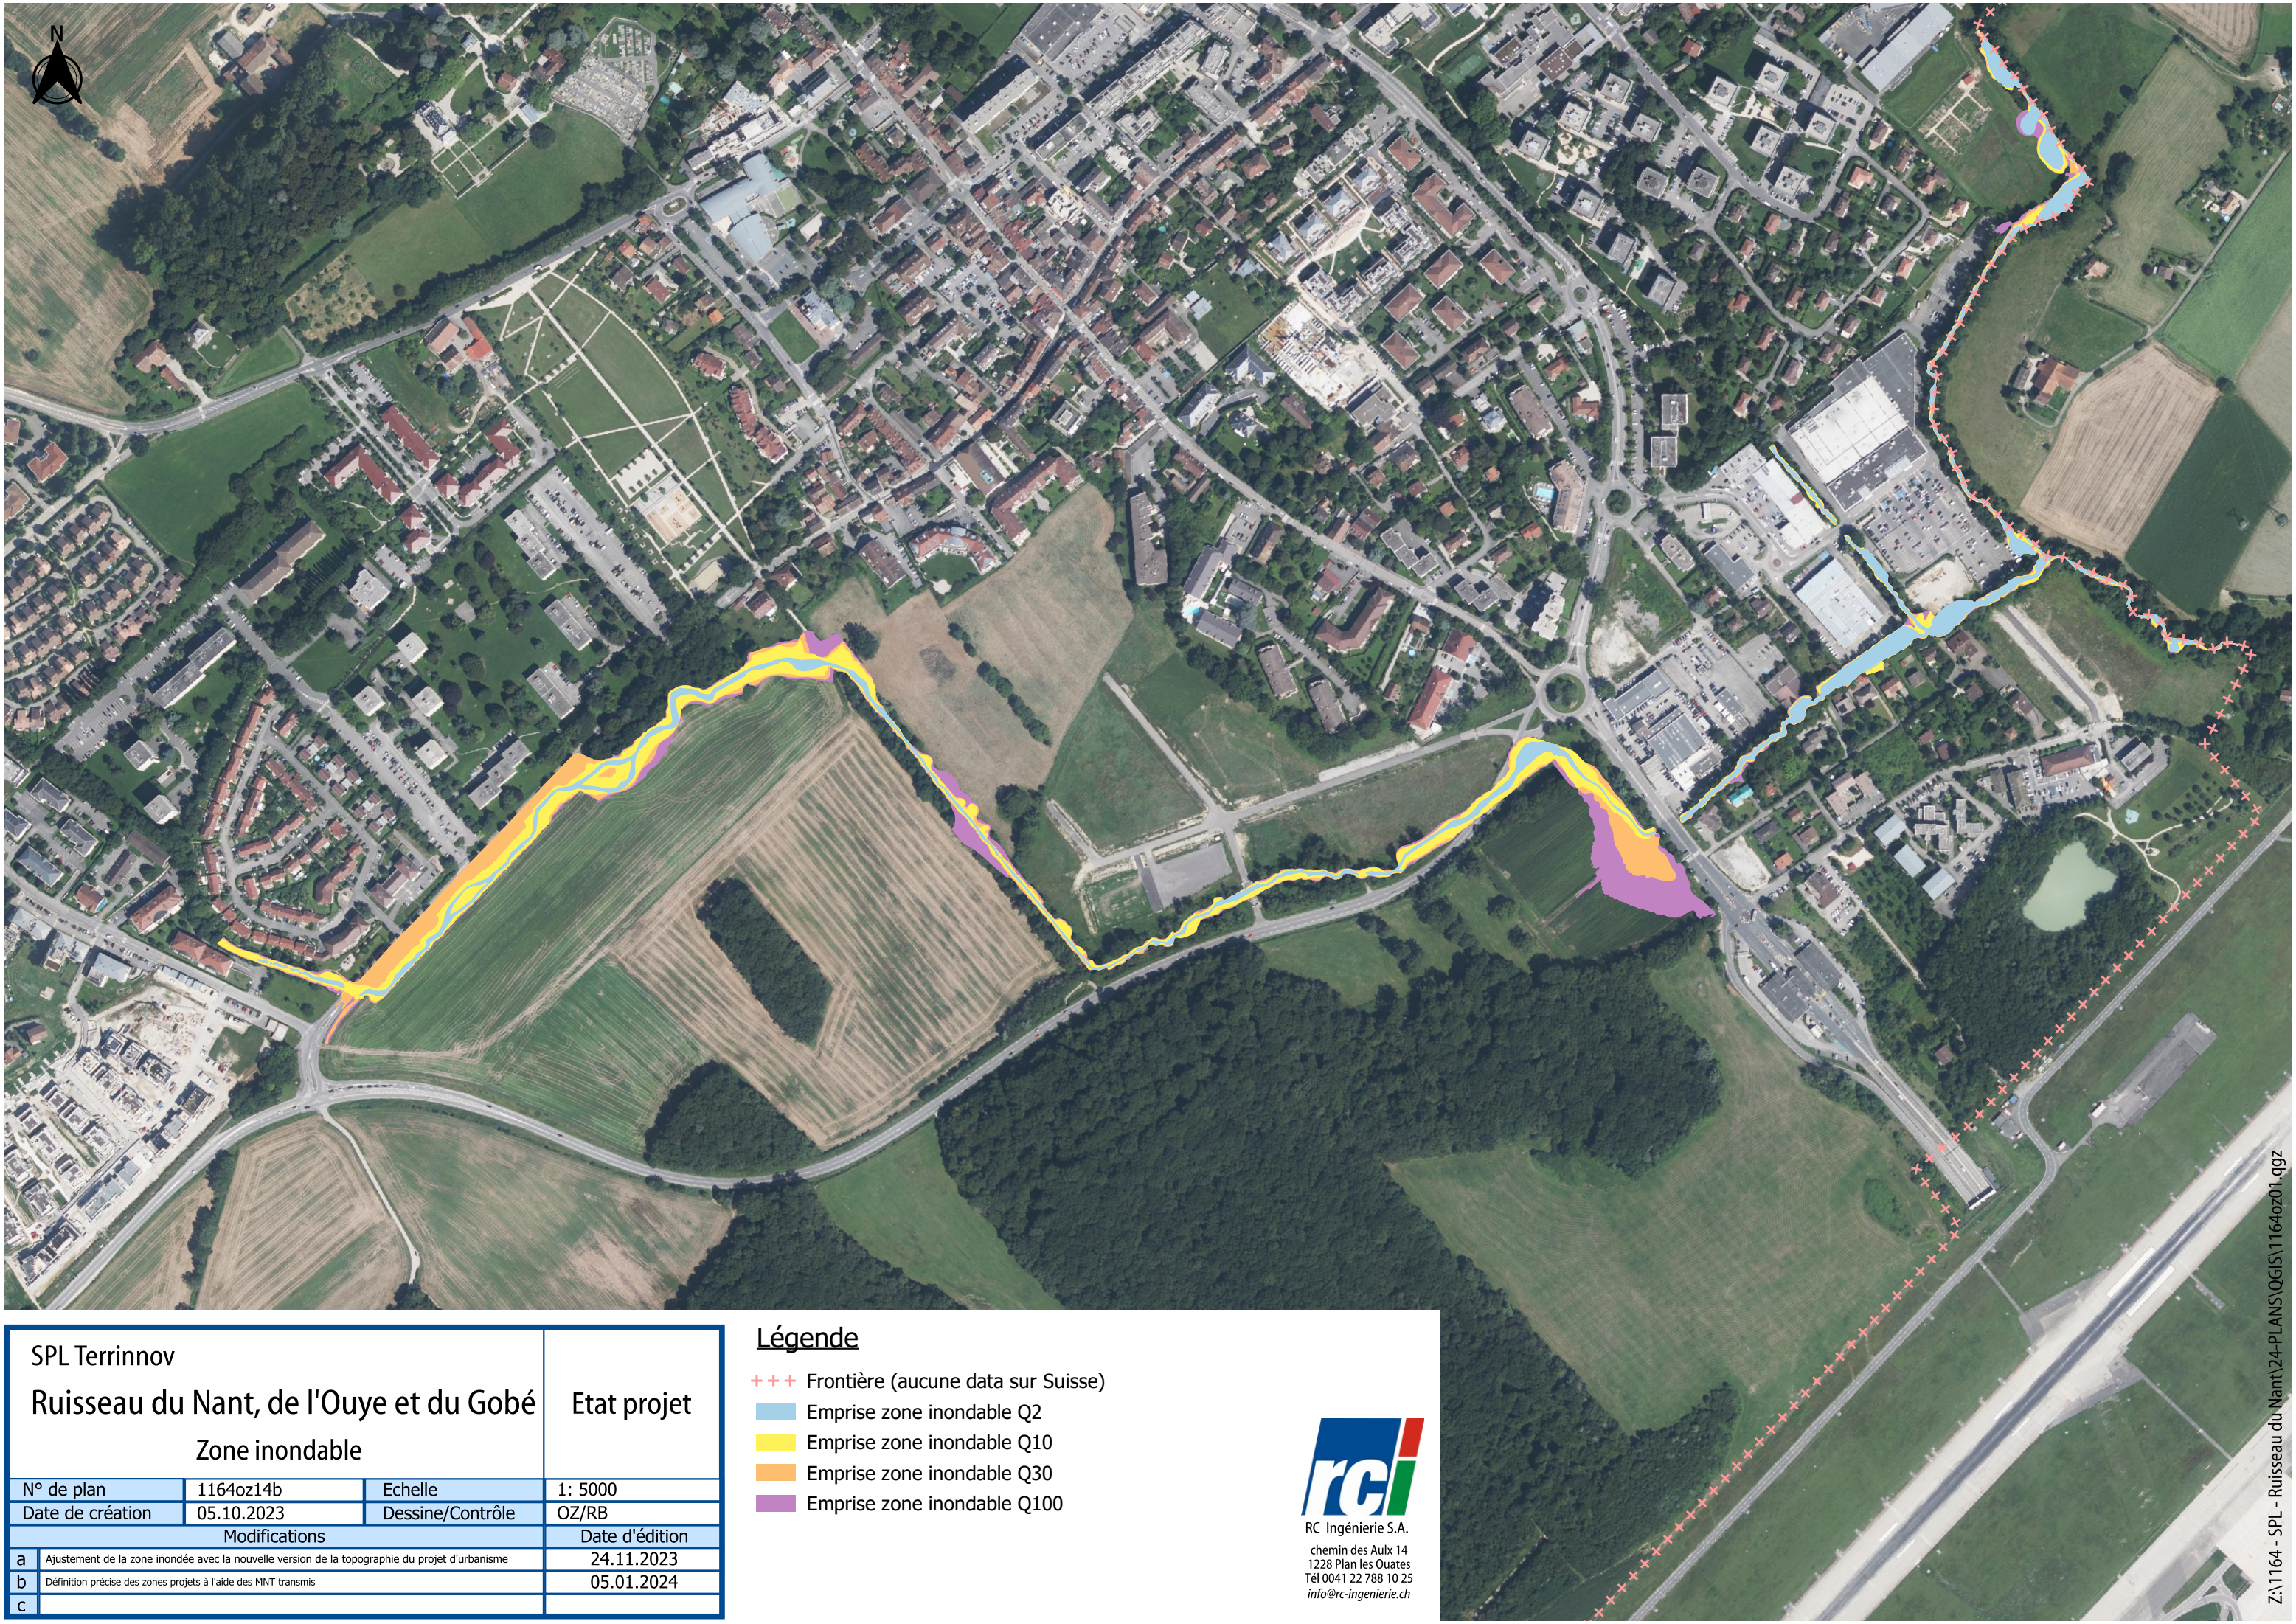

|                                        |                                                                                                |                  |                |
|----------------------------------------|------------------------------------------------------------------------------------------------|------------------|----------------|
| SPL Terrinnov                          |                                                                                                |                  | Etat projet    |
| Ruisseau du Nant, de l'Ouye et du Gobé |                                                                                                |                  |                |
| Zone inondable                         |                                                                                                |                  |                |
| N° de plan                             | 1164oz14b                                                                                      | Echelle          | 1: 5000        |
| Date de création                       | 05.10.2023                                                                                     | Dessine/Contrôle | OZ/RB          |
| Modifications                          |                                                                                                |                  | Date d'édition |
| a                                      | Ajustement de la zone inondée avec la nouvelle version de la topographie du projet d'urbanisme |                  | 24.11.2023     |
| b                                      | Définition précise des zones projets à l'aide des MNT transmis                                 |                  | 05.01.2024     |
| c                                      |                                                                                                |                  |                |

Légende

- +++ Frontière (aucune data sur Suisse)
- Emprise zone inondable Q2
- Emprise zone inondable Q10
- Emprise zone inondable Q30
- Emprise zone inondable Q100



RC Ingénierie S.A.  
chemin des Aulx 14  
1228 Plan les Ouates  
Tél 0041 22 788 10 25  
info@rc-ingenierie.ch