



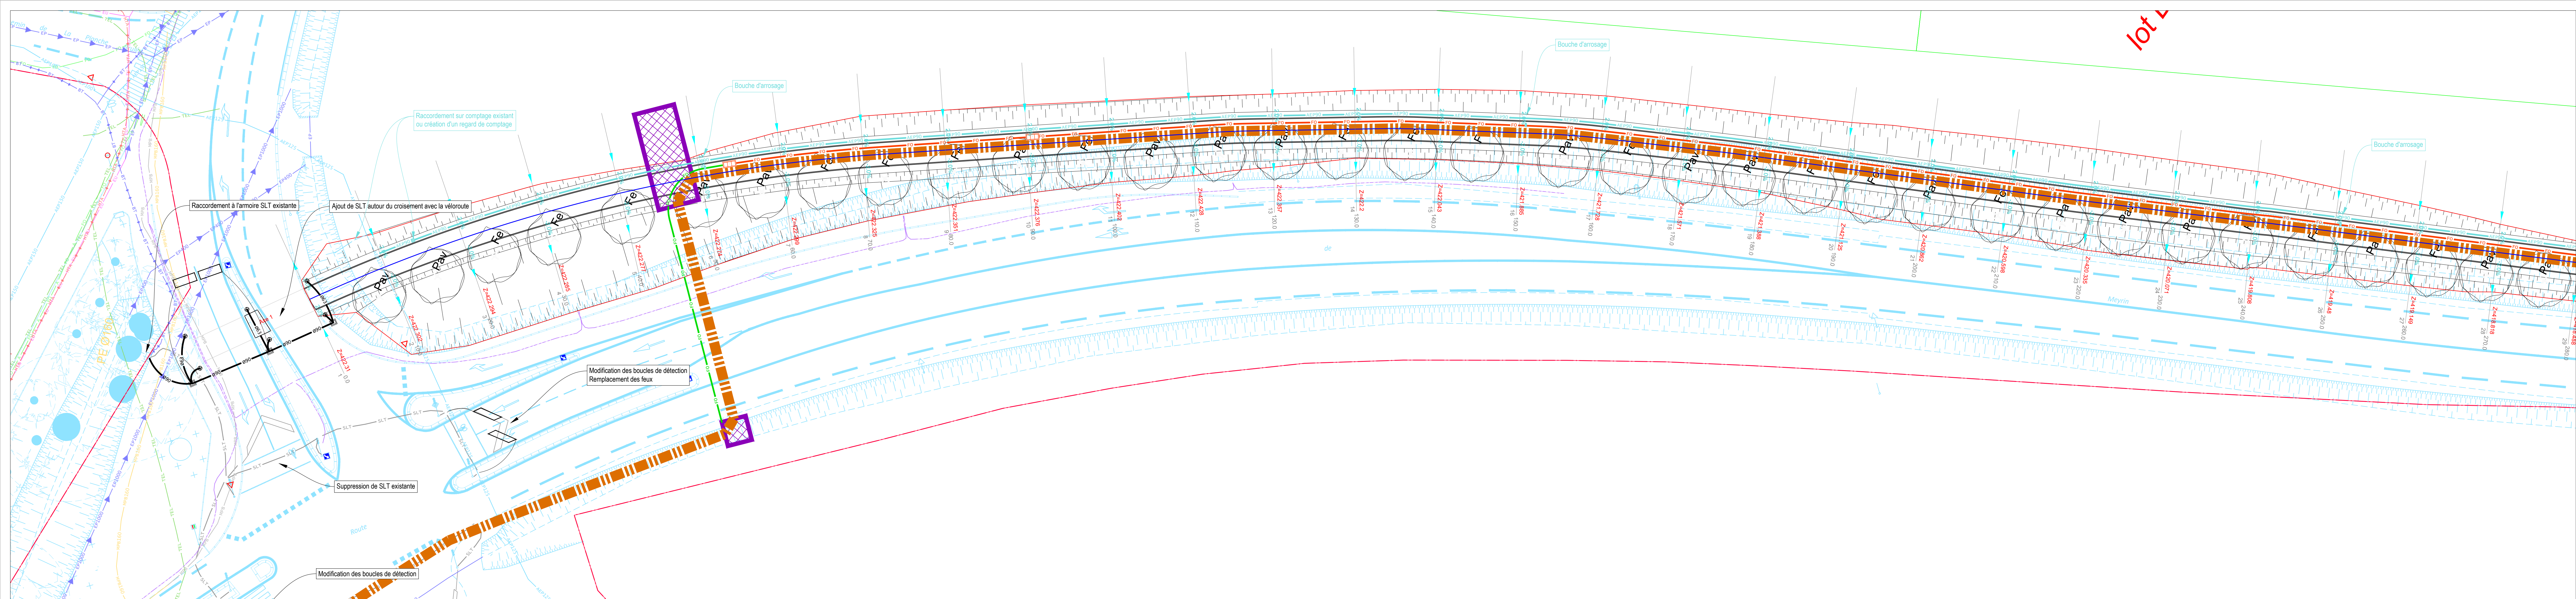

PHASE	ÉCHELLE	NUMERO	INDICE	DATE
PRO	1/250	420	A	Juin 2021

Maître d'œuvre Architecte-urbaniste mandataire	CBRAS s.a.r.l. 42, rue de la République 75002 Paris - 01 43 48 96 92 contact@cbbras.fr
Architecte Urbaniste	ESTRAN Production 10 rue de la République 75002 Paris - 09 72 11 56 70 info@estran.fr
Paysagiste	HORIZONS Paysages 11 rue de la République 75002 Paris - 01 01 01 01 01 contact@horizonspaysages.fr
Ingénierie	ALTOSTEP 42, rue de la République 75002 Paris - 05 56 10 28 07 altostep@altostep.com
Eclairage	ICON 42, Avenue de Wagram - 75008 Paris contact@icon-egroup.com

revision	date	modification	établi par	approuvé par
A	Juin 2021	Première édition	PLU / AZOU / ANBL	REMO

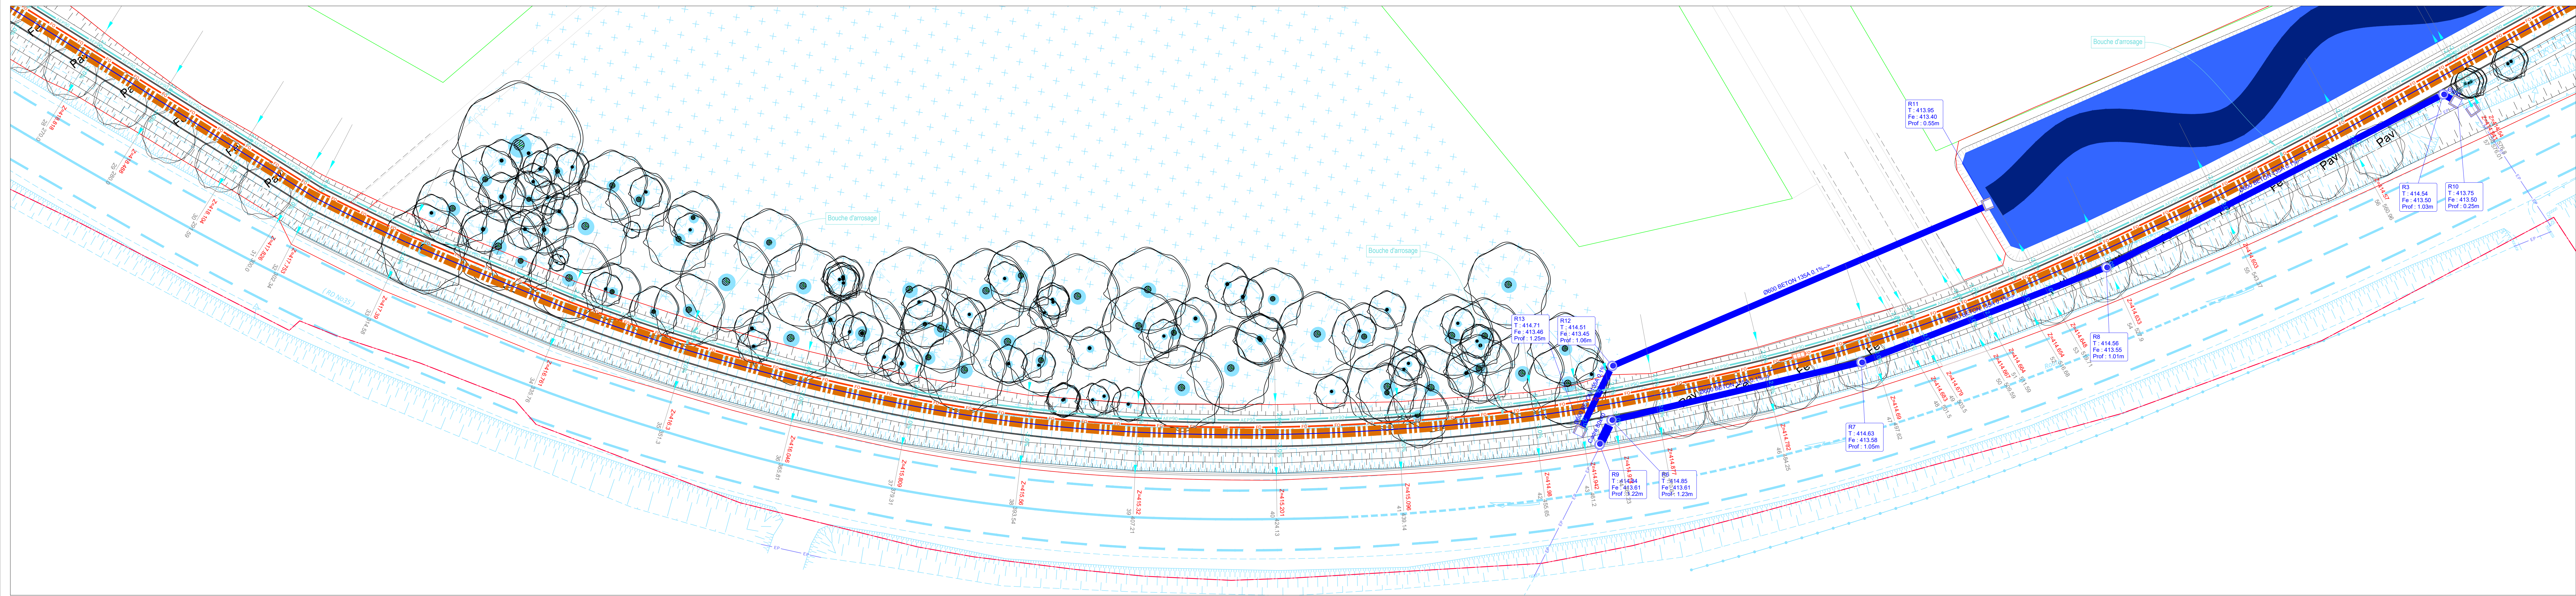

Réseaux projetés	7 PEHD Ø40
7 PEHD Ø40 - hors marché	Chambre LST
Réseaux énergie - hors marché	
Canalisation EP	Caniveau à grille 150
Caniveau à grille 150	Caniveau à fente béton Ø300
Régard de visite Ø1000	
Régard de caniveau	
Tête d'aqueduc en pierre naturelle	
Ouvrage de prise d'eau avec dégriffleur	
Ouvrage de régulation avec vannes d'arrêt	
Basin à ciel ouvert profondeur 50 cm	
Basin à ciel ouvert profondeur 30 cm	
Basin enterré	
Réseau AEP / Arrosage	
Régard de comtage	
Bouche d'arrosage	

