
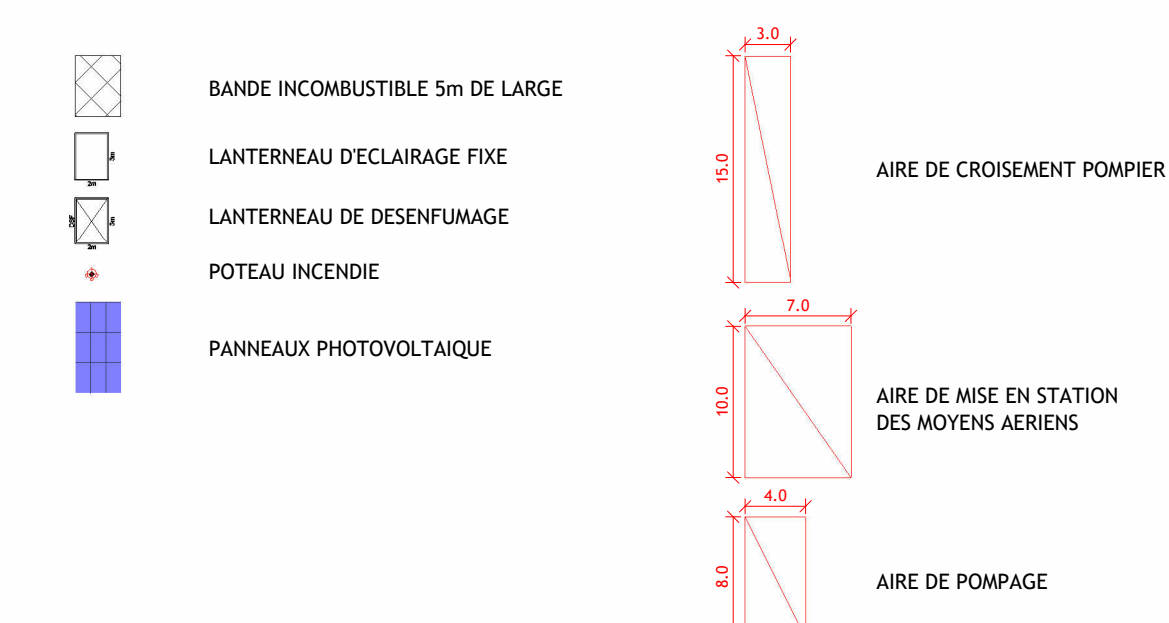


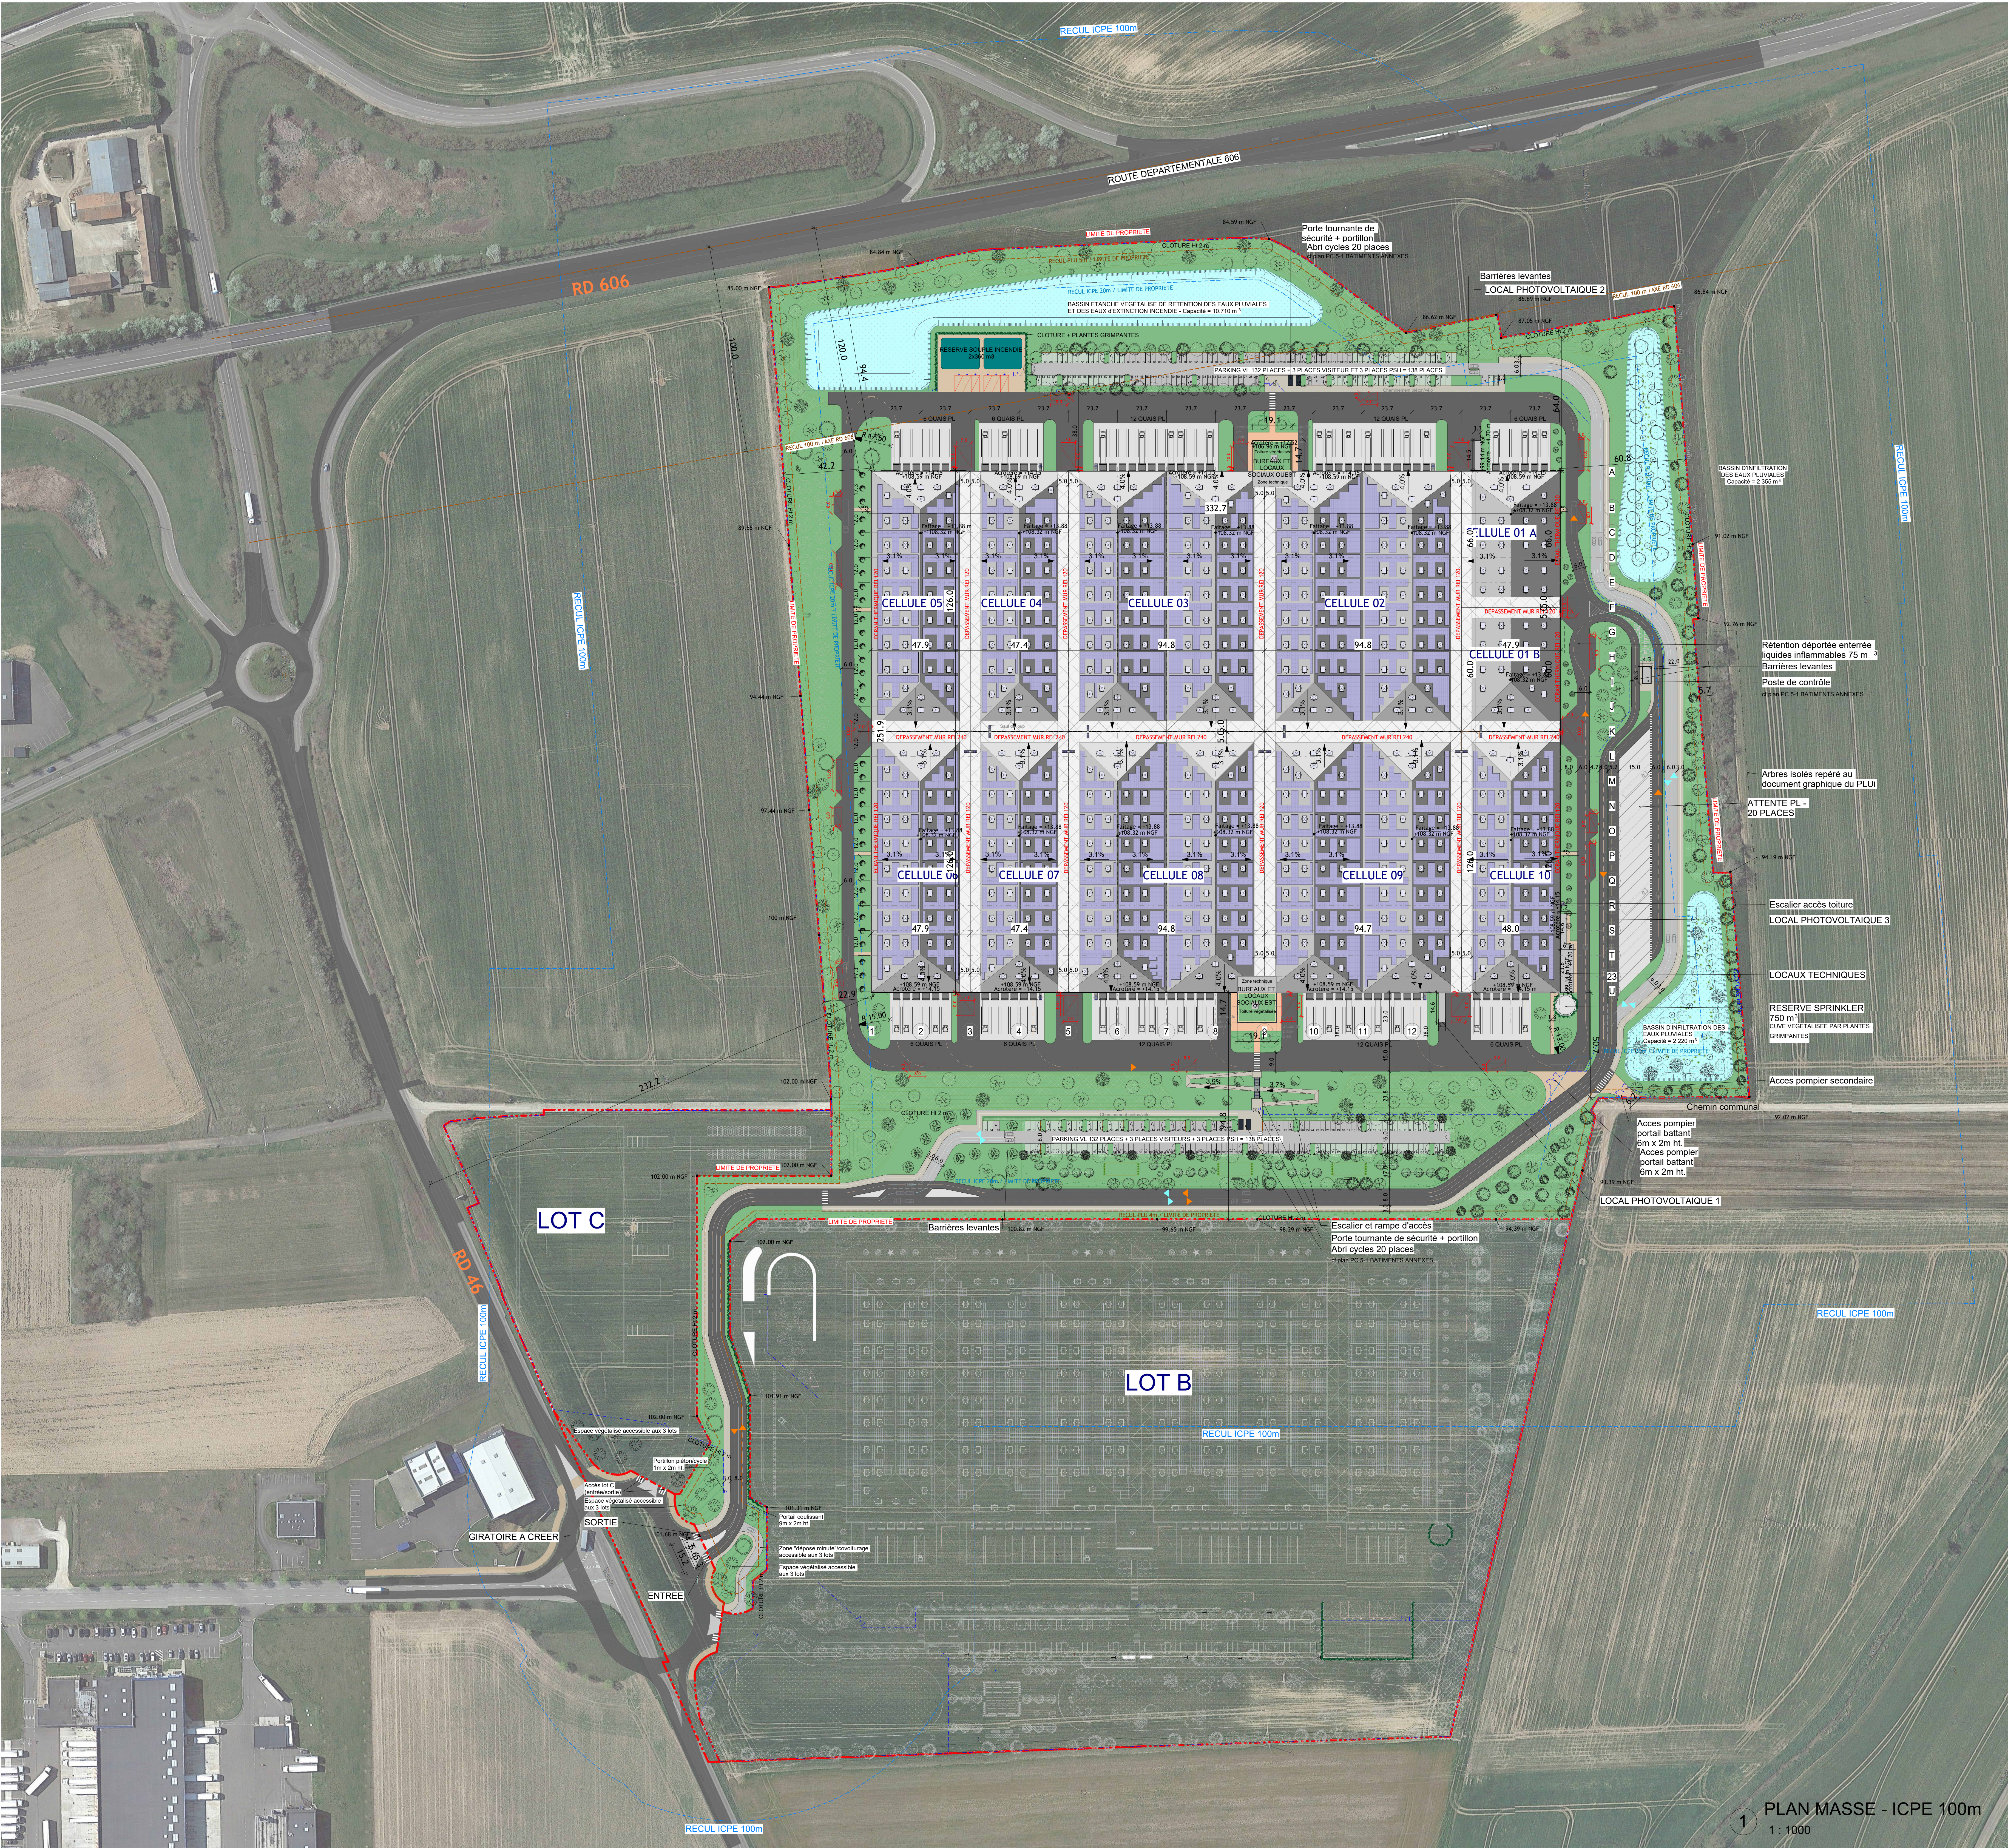

- VOIRIE EN ENROBE POUR VEHICULES LOUDS
 - VOIRIE EN ENROBE POUR VEHICULES LEGRS
 - TROTTOIR EN ENROBE
 - BETON
 - STABILISE
 - BETON DESACTIVE
 - ESPACE VERT
 - STATIONNEMENT PERMEABLE
 - BASSIN
- RELEVEMENT DE SOL
1 : 50

CONSTRUCTION D'UN ENTREPOT LOGISTIQUE - GF9 - LOT A

SENS		
DEMANDEUR	SNC SENS LOG A	SNC SENS LOG A 10, rue de l'Industrie 75008 PARIS
ARCHITECTE	AGENCE FRANC	AGENCE FRANC 7, rue Bayard 75008 PARIS Tel : 01 42 25 26 07
BUREAU D'ETUDE ICPE	B27	B27 165 rue, rue de Vaugrand 75015 Paris Tel : 01 42 25 26 07
BUREAU D'ETUDE ENVIRONNEMENT	SCE	SCE 18 Rue Péniche, 92000 Nanterre Tel : 01 42 25 26 07
BUREAU D'ETUDE VRD	SIAP INGENIERIE	SIAP INGENIERIE 1000 Chemin de la Vallée 38540 Heyrieux Tel : 01 42 25 26 07
BUREAU D'ETUDE PAYSAGISTE	CELINE BERTIN	CELINE BERTIN 6 Avenue de la Vallée 75015 Paris Tel : 01 42 25 26 07

DEMANDE DE PERMIS DE CONSTRUIRE

PC

PLAN MASSE PAYSAGER
100m

ICPE 2

PLAN MASSE - ICPE 100m
1 : 1000

Référence

1315

25/06/24

Comme indiqué