



1 NIVEAU 0 GENERAL
1 : 500

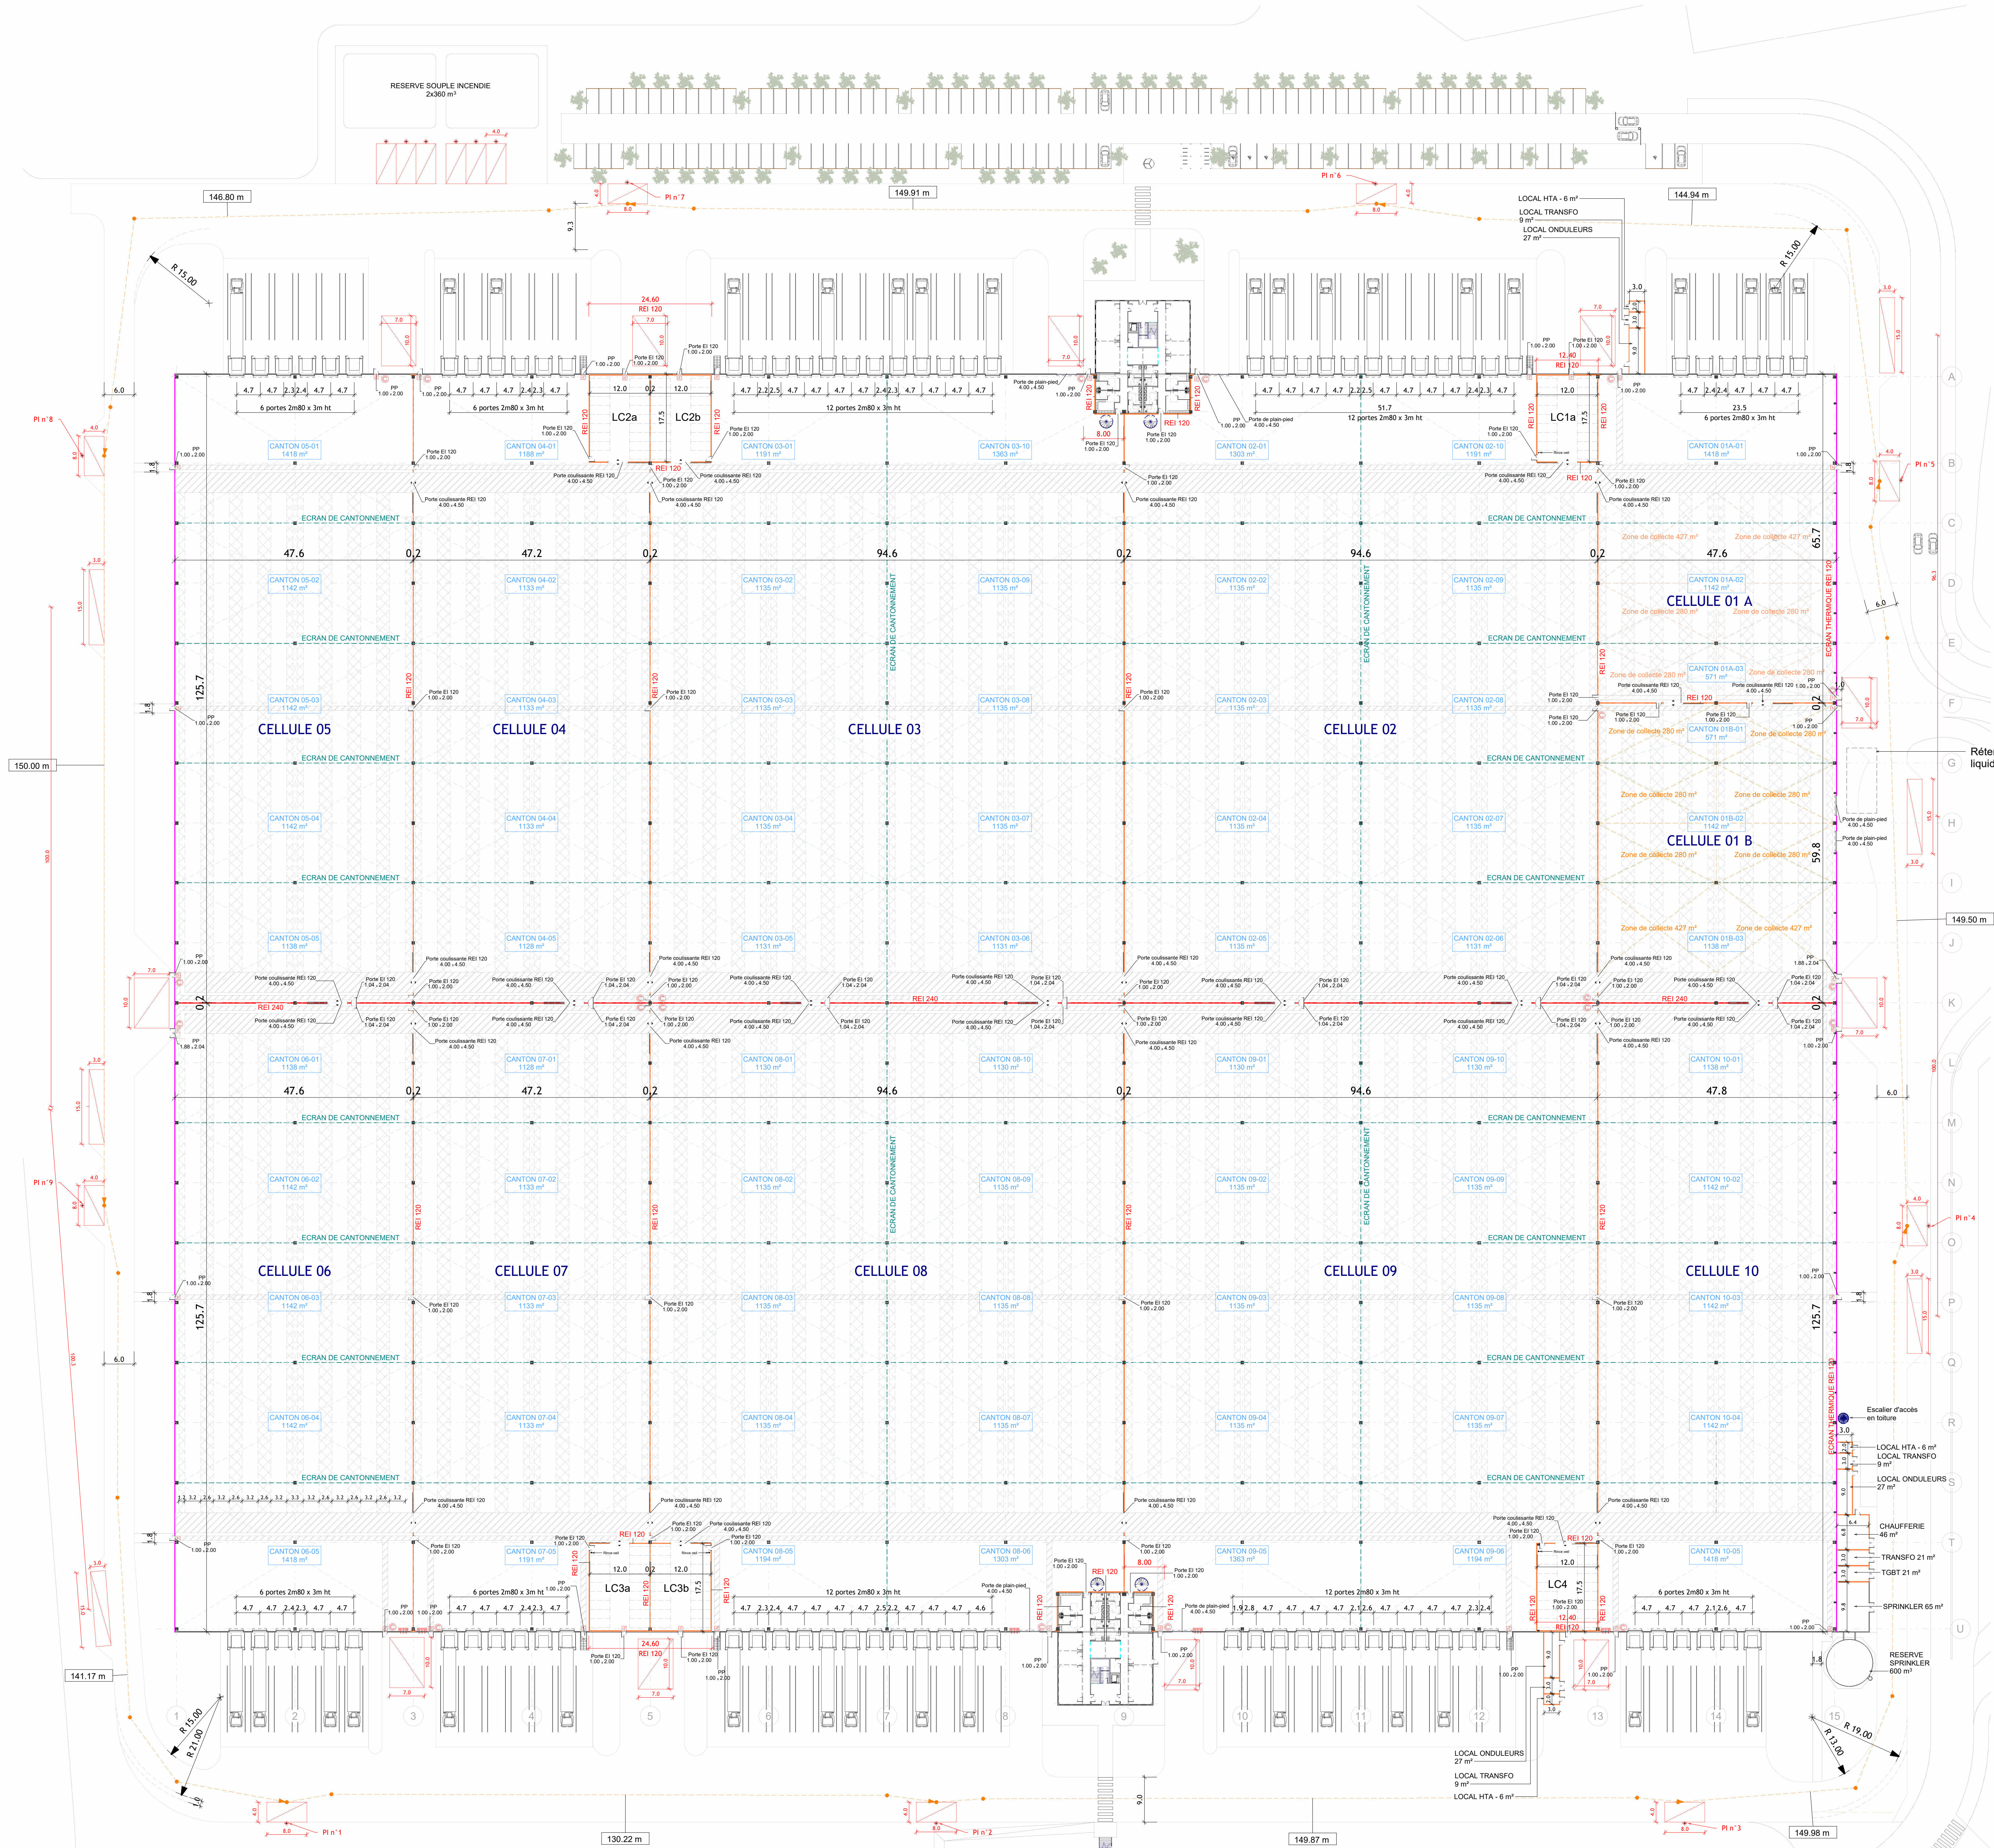

2 PLAN MASSE - REPERAGE DES POTEAUX INCENDIE
1 : 2000

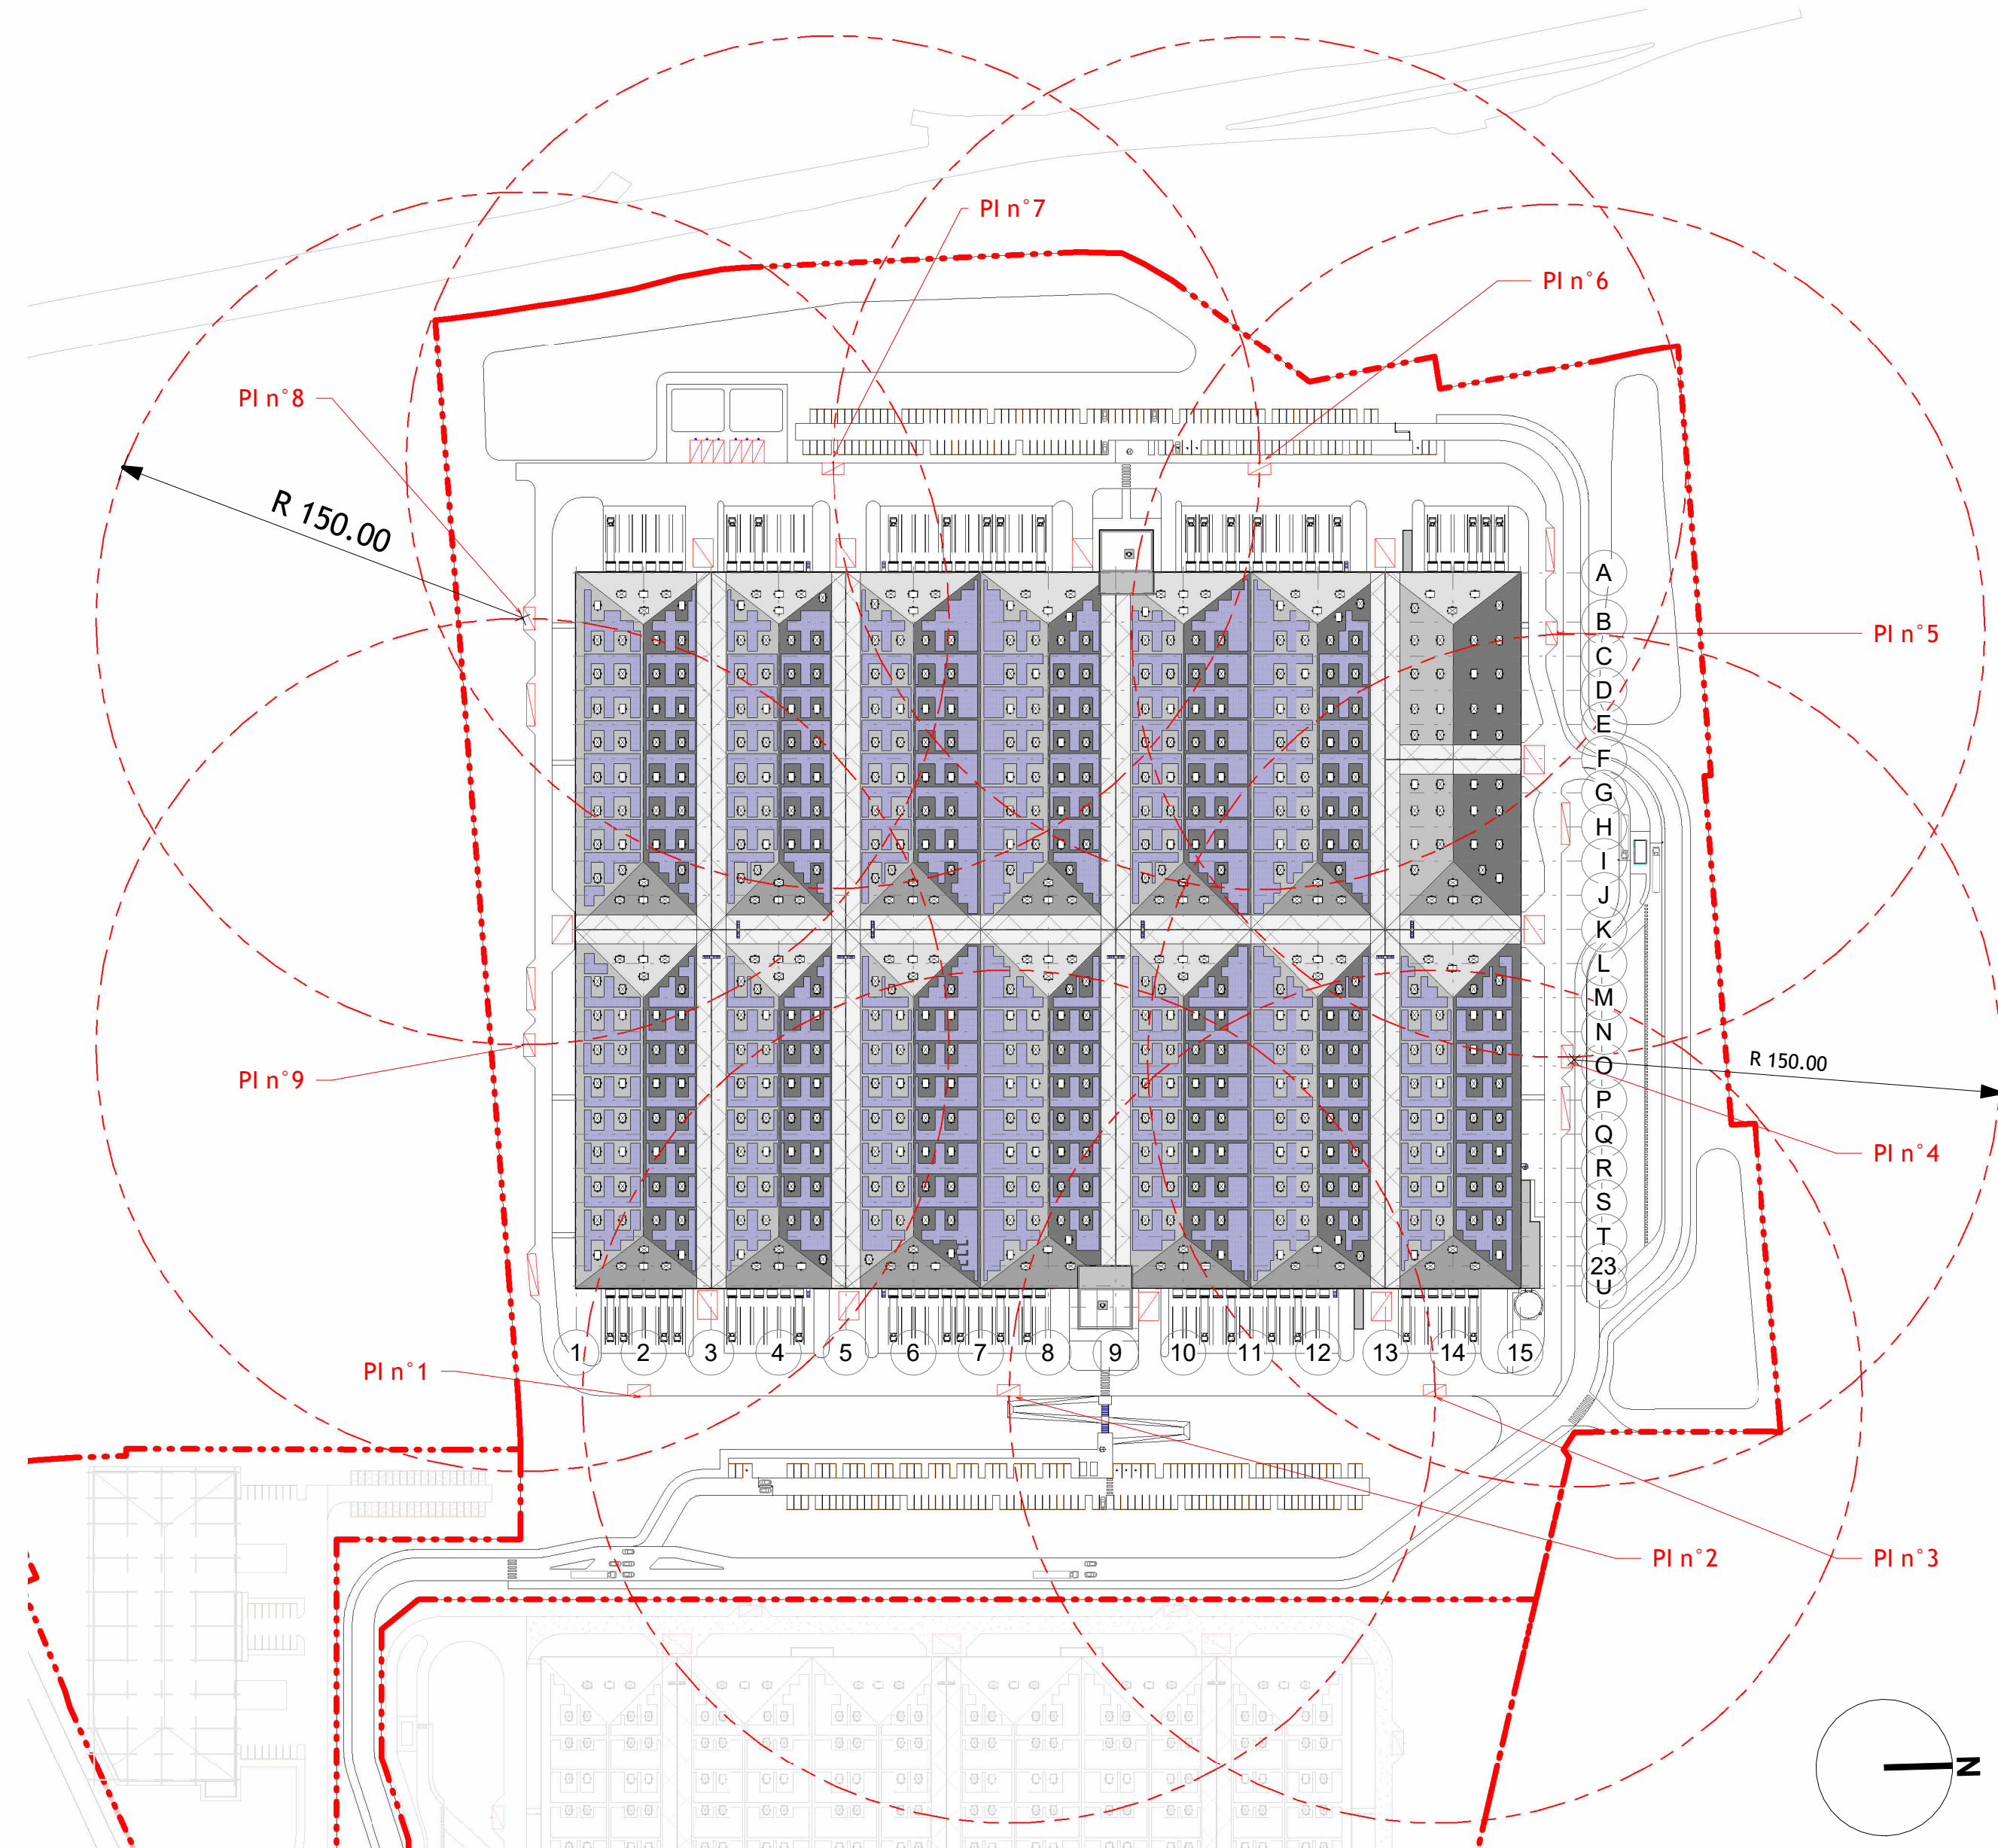

CONSTRUCTION D'UN ENTREPOT LOGISTIQUE - GF9 - LOT A

SENS

DEMANDEUR	SNC SENS LOG A	SNC SENS LOG A 10, rue de l'Industrie 75008 PARIS
ARCHITECTE	AGENCE FRANC	AGENCE FRANC 7, rue Bayard 75008 PARIS Tel : 01 42 25 26 07
BUREAU D'ETUDE ICPE	B27	B27 165 km, rue de la 75015 Paris Tel : 01 42 25 26 07
BUREAU D'ETUDE ENVIRONNEMENT	SCE	SCE 165 km, rue de la 75015 Paris Tel : 01 42 25 26 07
BUREAU D'ETUDE VRD	SIAP INGENIERIE	SIAP INGENIERIE 100, rue de la 75015 Paris Tel : 01 42 25 26 07
BUREAU D'ETUDE PAYSAGISTE	CELINE BERTIN	CELINE BERTIN 100, rue de la 75015 Paris Tel : 01 42 25 26 07

DEMANDE DE PERMIS DE CONSTRUIRE

PC

PLAN DU NIVEAU 0
GENERAL

AX 1

Référence

1315

28/05/24

Comme indiqué