


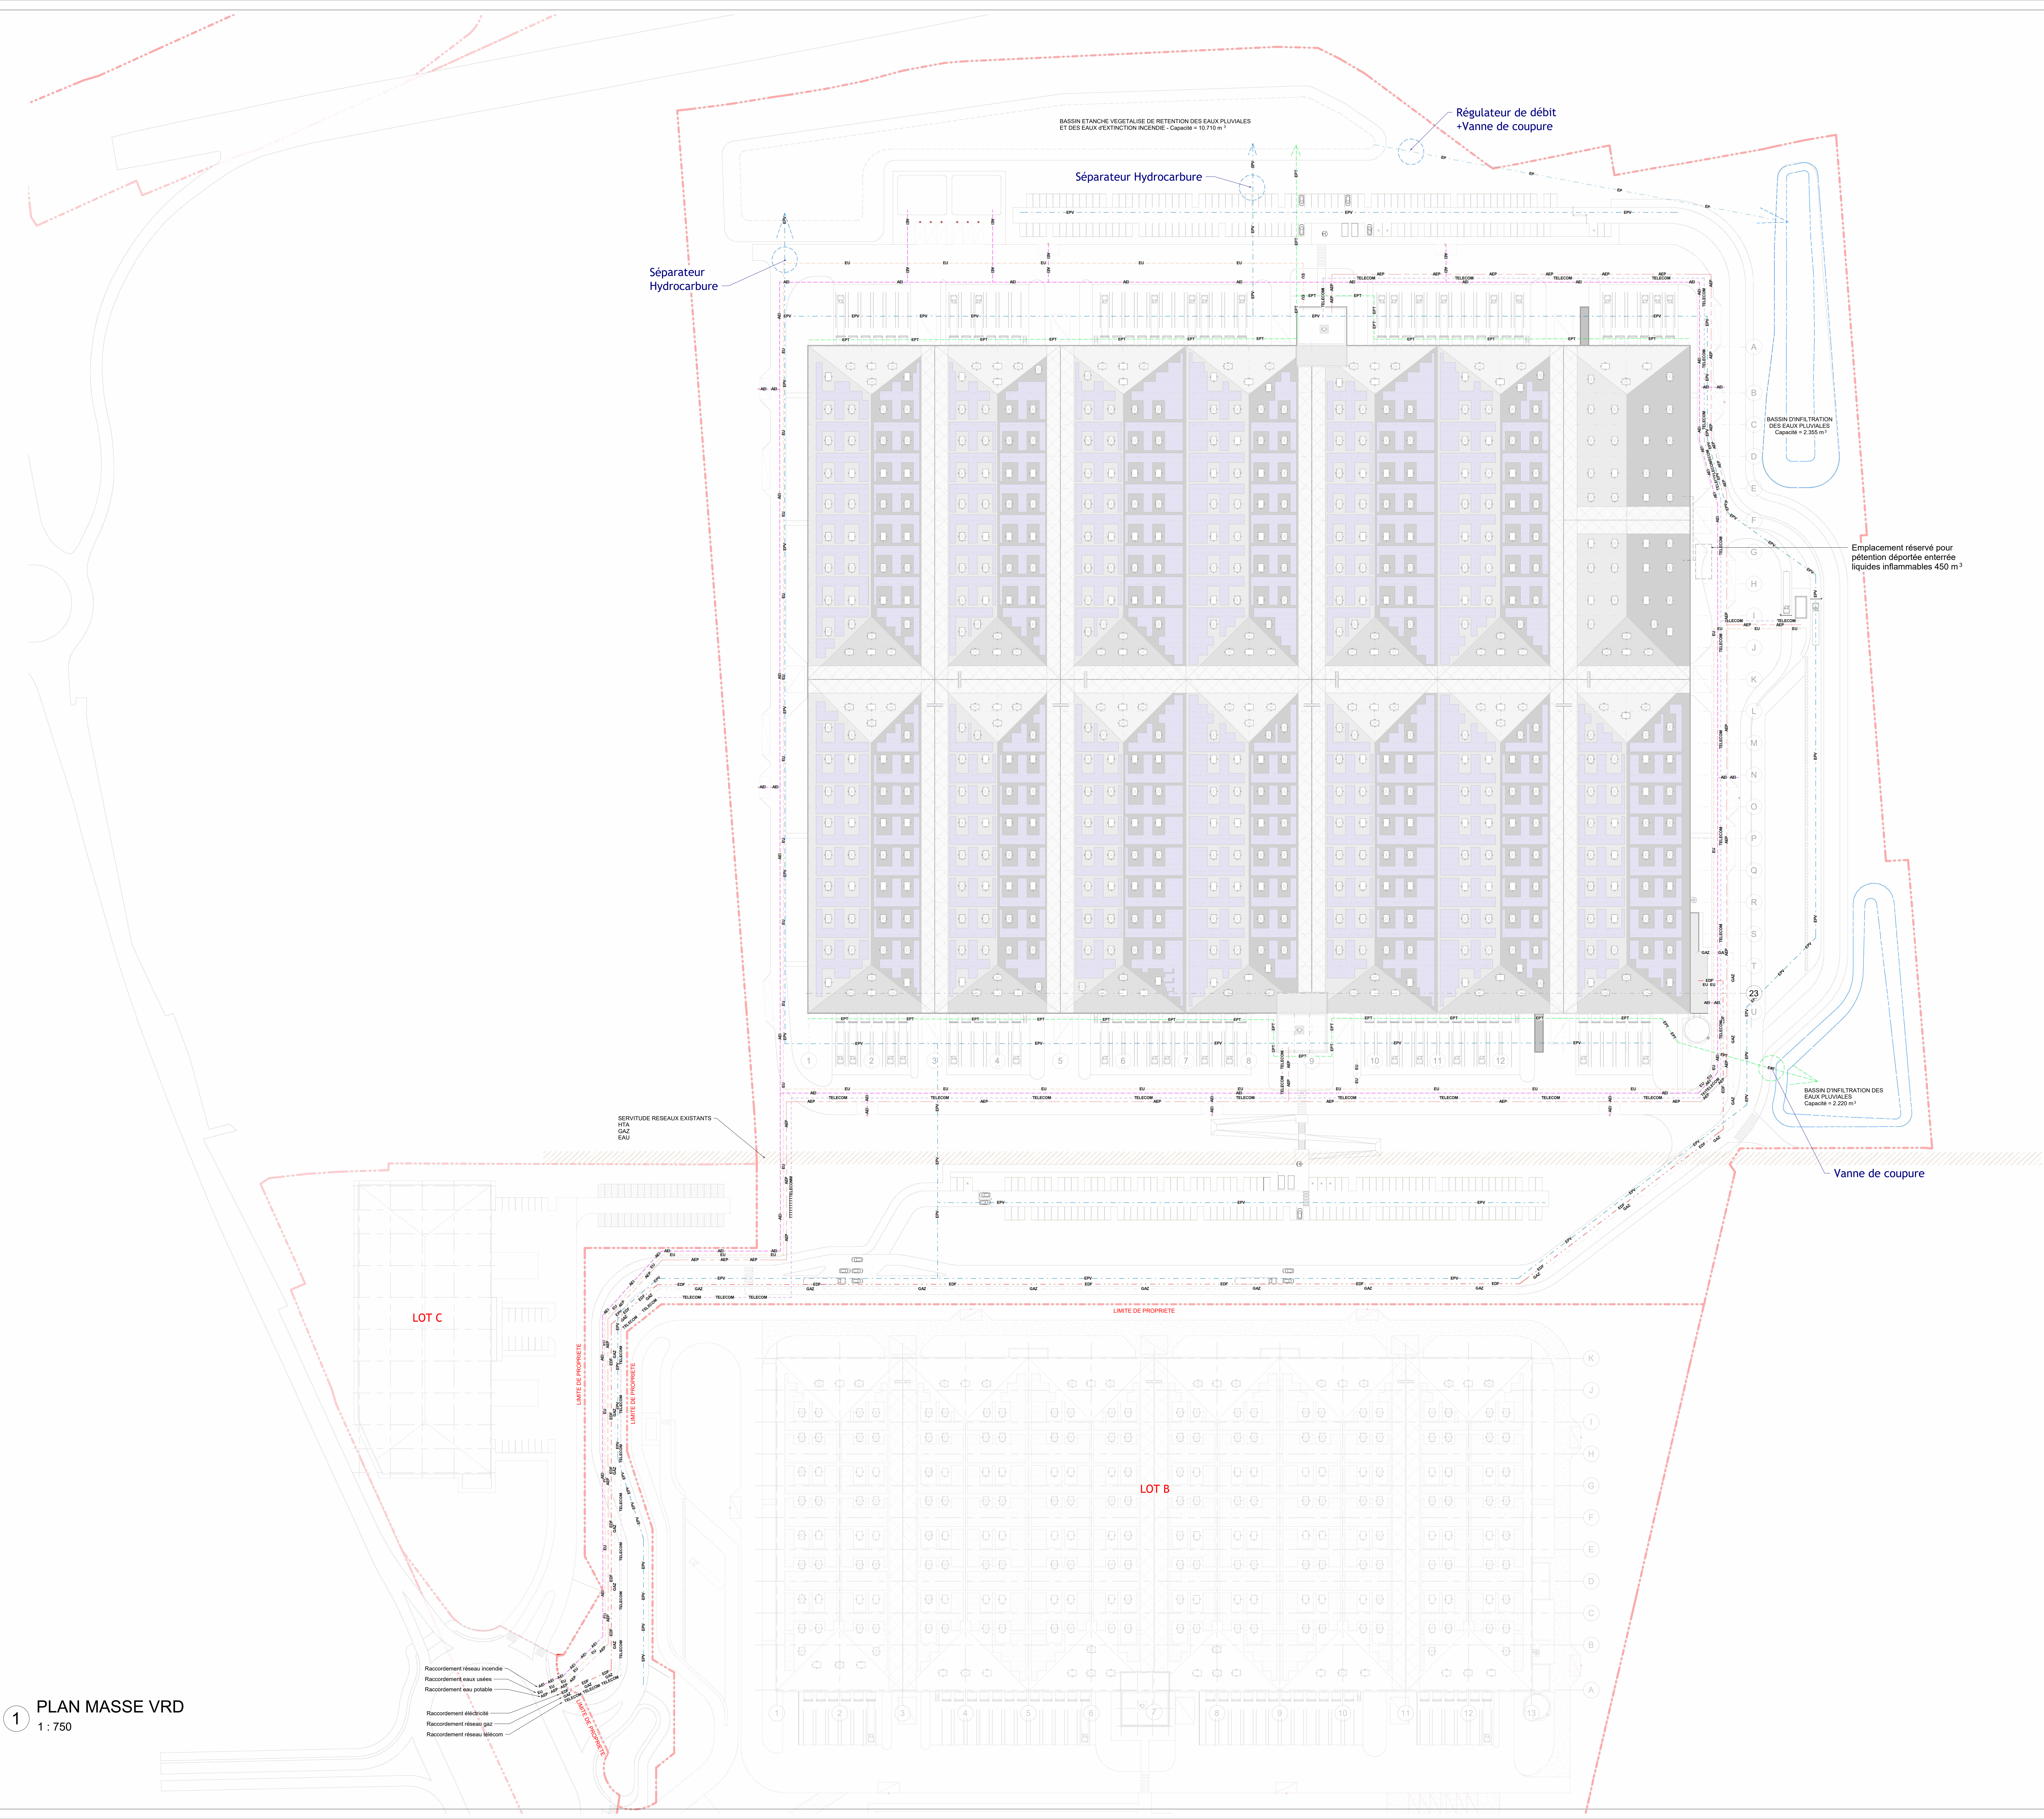

- Réseau eaux pluviales toiture - EPT
- Réseau eaux pluviales voirie - EPV
- Réseau eaux usées - EU
- Réseau fibre - TELECOM
- Réseau défense incendie et sprinkler - AEI
- Réseau alimentation eau potable - AEP
- Réseau gaz - GAZ
- Réseau électrique - EDF

LEGENDE DES RESEAUX
1 : 50

CONSTRUCTION D'UN ENTREPOT
LOGISTIQUE - GF9 - LOT A

SENS		
DEMANDEUR	SNC SENS LOG A	SNC SENS LOG A 10, rue de l'Industrie 75008 PARIS
ARCHITECTE	AGENCE FRANC	AGENCE FRANC 7, rue Bayard 75008 PARIS Tel : 01 42 25 26 07
BUREAU D'ETUDE ICPE	B27	B27 165 km, rue de la 75015 Paris Tel : 01 42 25 26 07
BUREAU D'ETUDE ENVIRONNEMENT	SCE	SCE 165 km, rue de la 75015 Paris Tel : 01 42 25 26 07
BUREAU D'ETUDE VRD	SIAP INGENIERIE	SIAP INGENIERIE 100, Chemin de Sirogon 940 Heyloux
BUREAU D'ETUDE PAYSAGISTE	CELINE BERTIN	CELINE BERTIN 6, avenue Barthélemy 92370 Chaville Tel : 01 62 25 63 38

DEMANDE DE PERMIS DE CONSTRUIRE		
PC	PLAN MASSE RESEAUX	Référence 1315
PC2R		25/04/24 Comme indiqué