
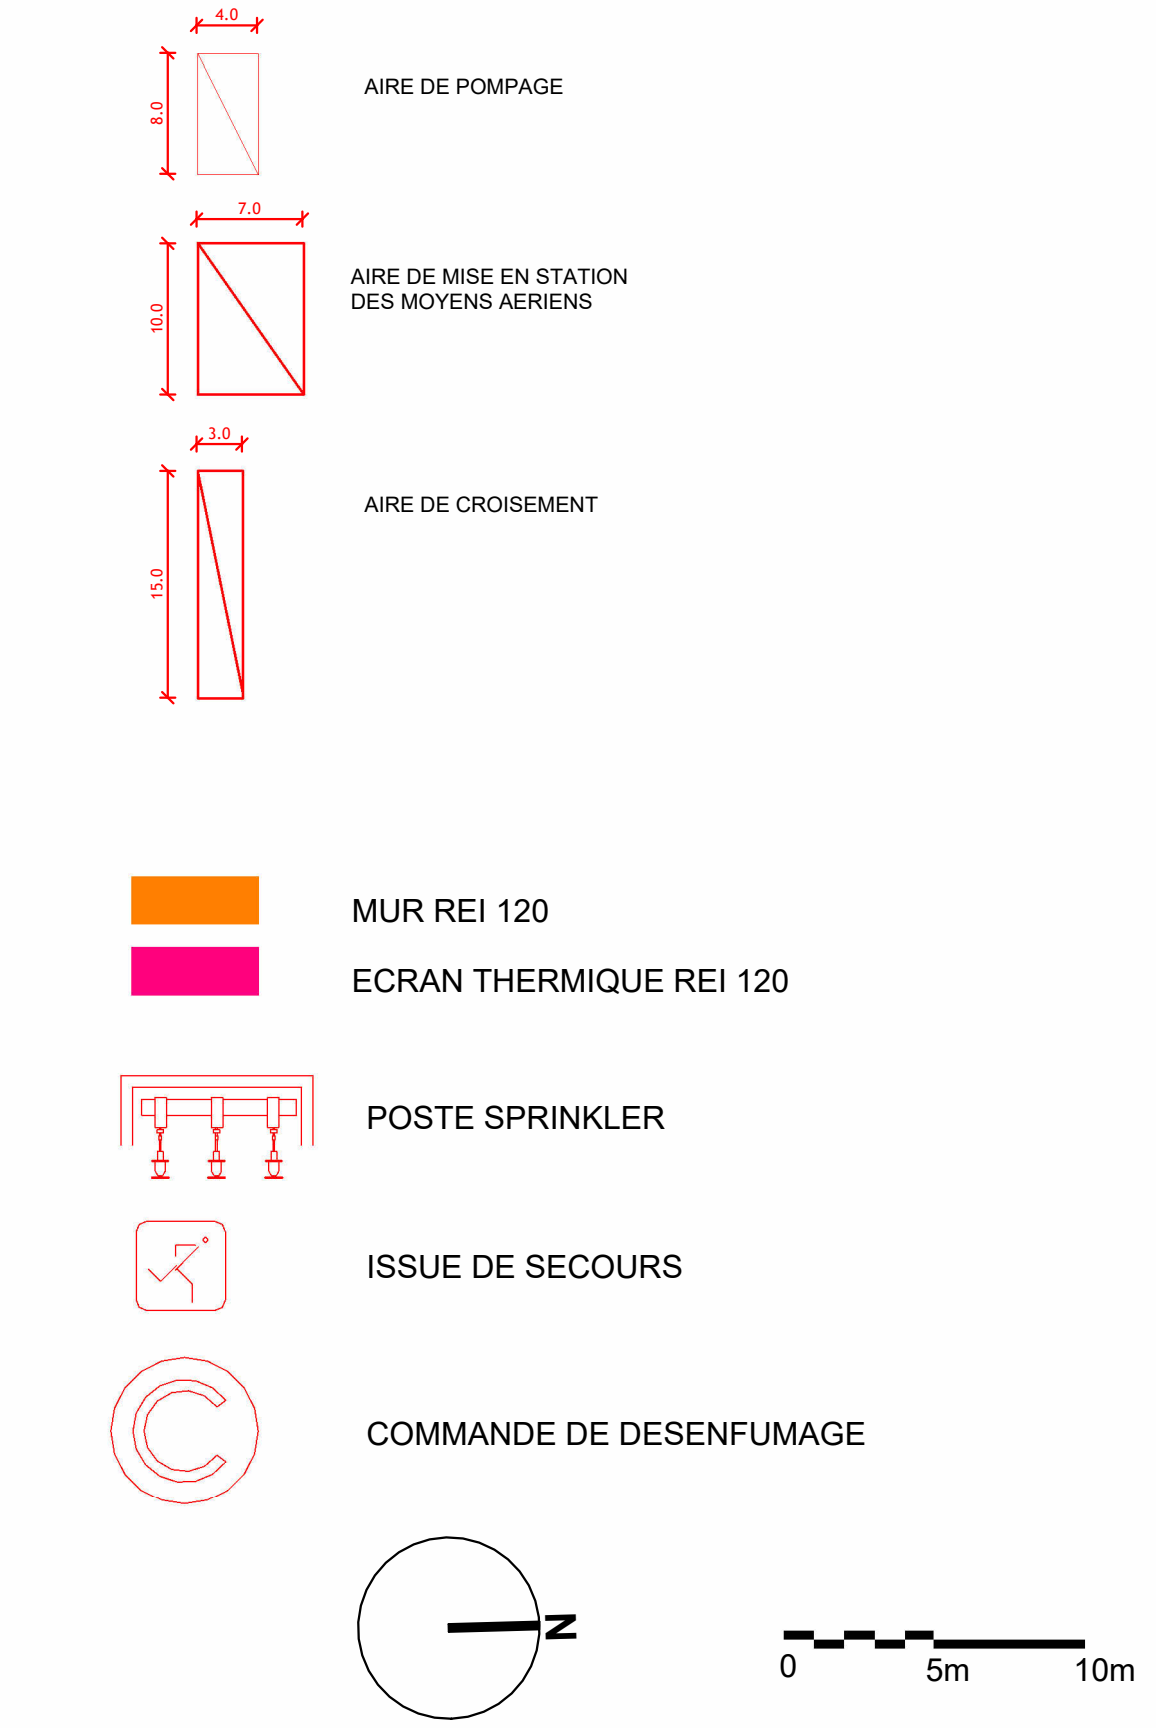


 

CONSTRUCTION D'UN ENTREPOT LOGISTIQUE - LOT B

RUE DE SANCEY
89100 SENS

DEMANDEUR	SNC SENS LOG B	SNC SENS LOG B 25, rue de Beaumont 89000 SENS
ARCHITECTE	AGENCE FRANC	AGENCE FRANC 7 rue de la 23000 SENS Tél : 03 82 25 26 07
BUREAU D'ETUDE ICPE	B27	B27 10 rue de la 89100 SENS
BUREAU D'ETUDE ENVIRONNEMENT	SCE	SCE 10 rue de la 89100 SENS
BUREAU D'ETUDE VRD	SIAP INGENIERIE	SIAP INGENIERIE 10 rue de la 89100 SENS
BUREAU D'ETUDE PAYSAGISTE	CELINE BERTIN	CELINE BERTIN 10 rue de la 89100 SENS

DEMANDE DE PERMIS DE CONSTRUIRE		
PC	PLAN DU NIVEAU 0 GENERAL	
AX 1	Référence 1315 28/05/24 Comme indiqué	