




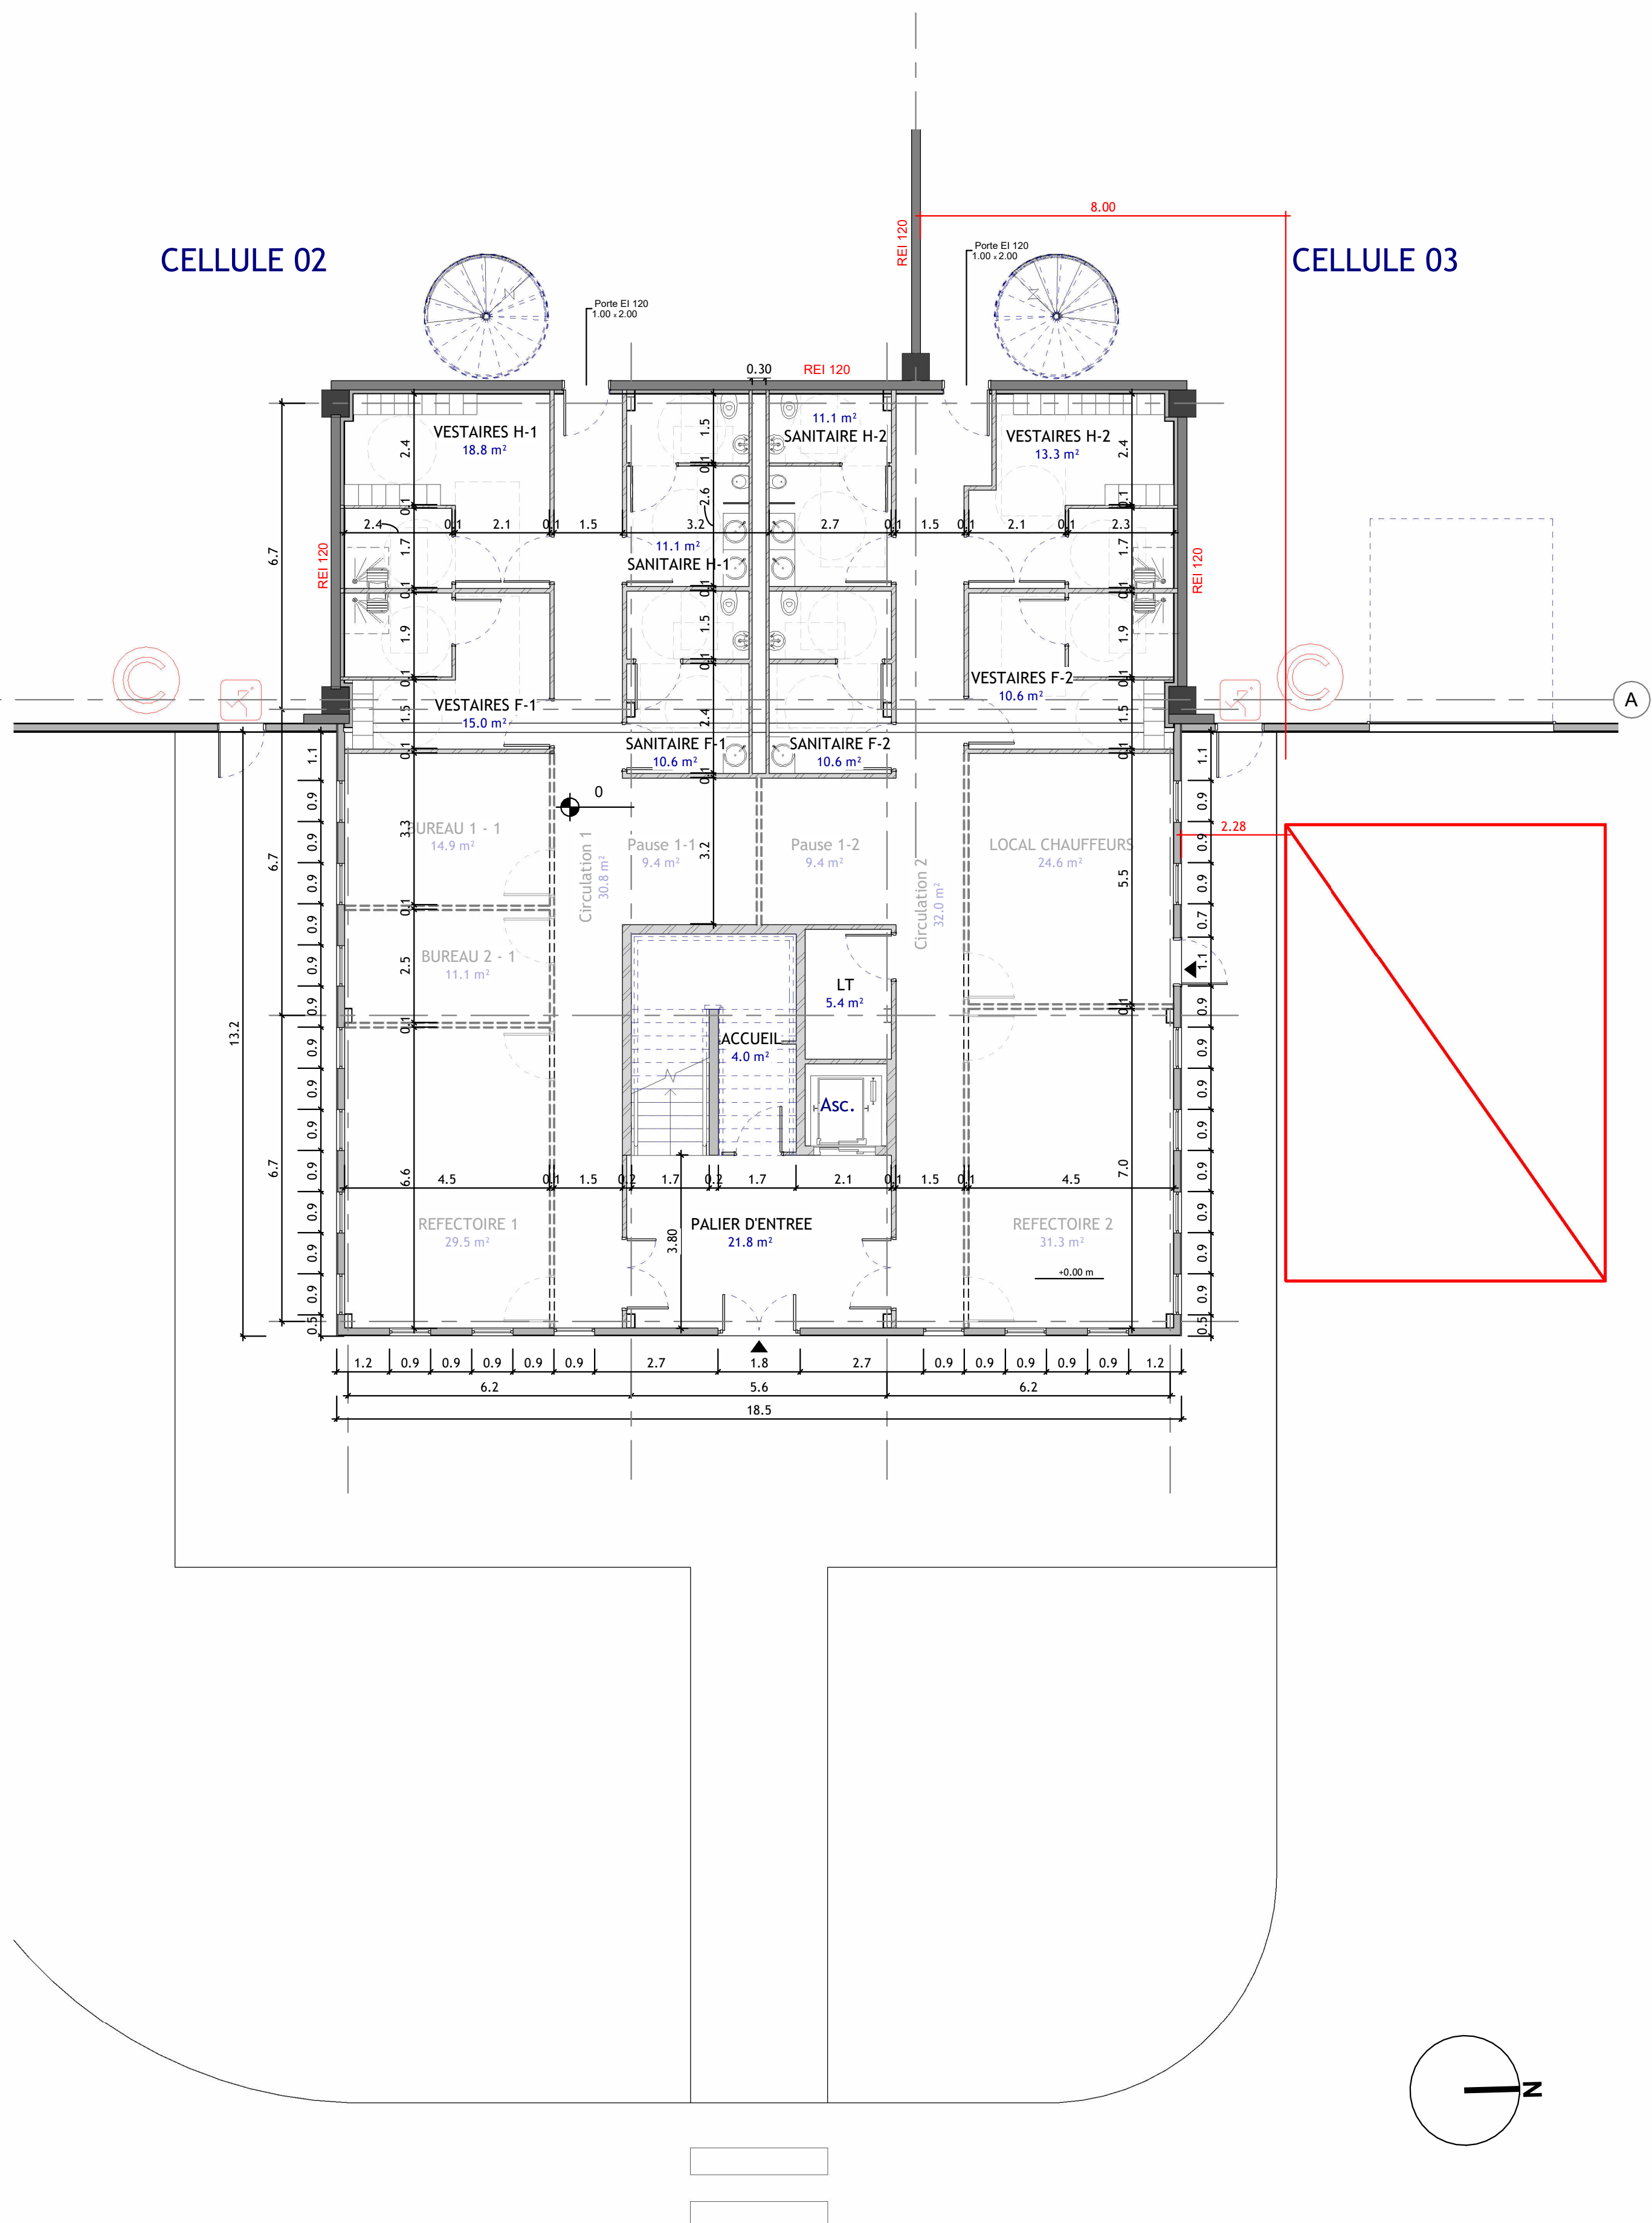

1 NIVEAU 0 BLS
1 : 100

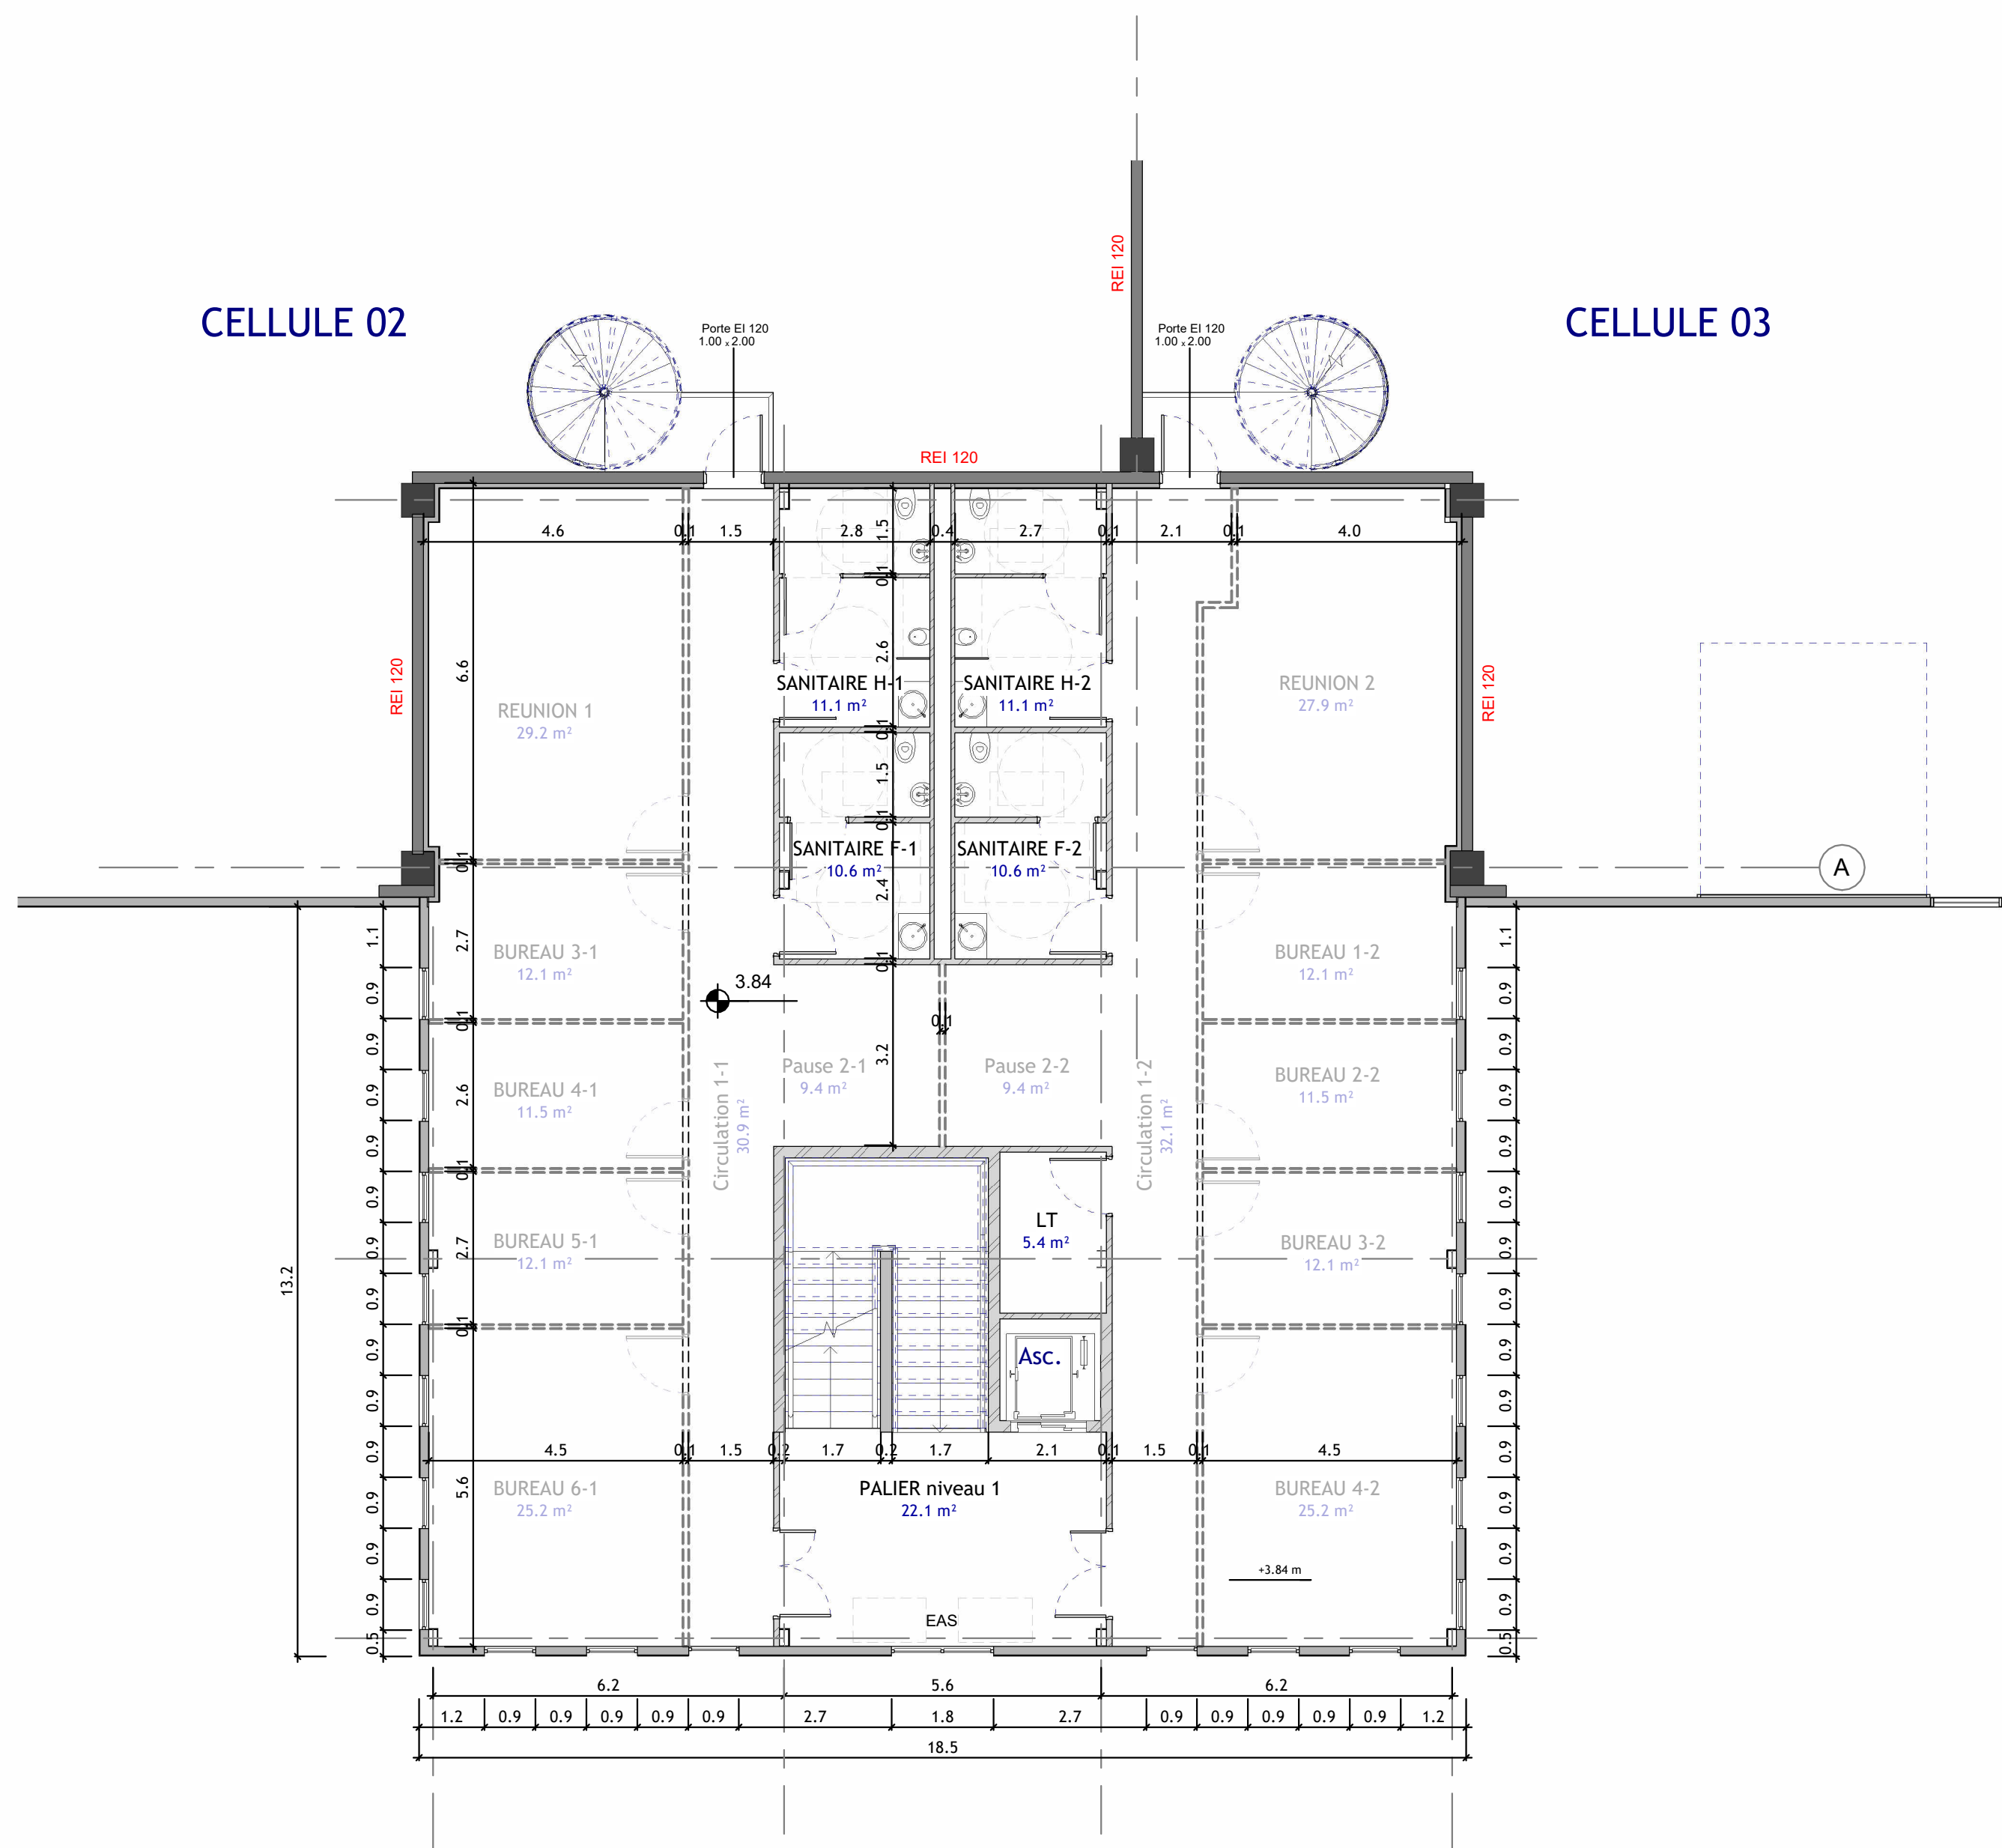

2 NIVEAU 1 BLS
1 : 100

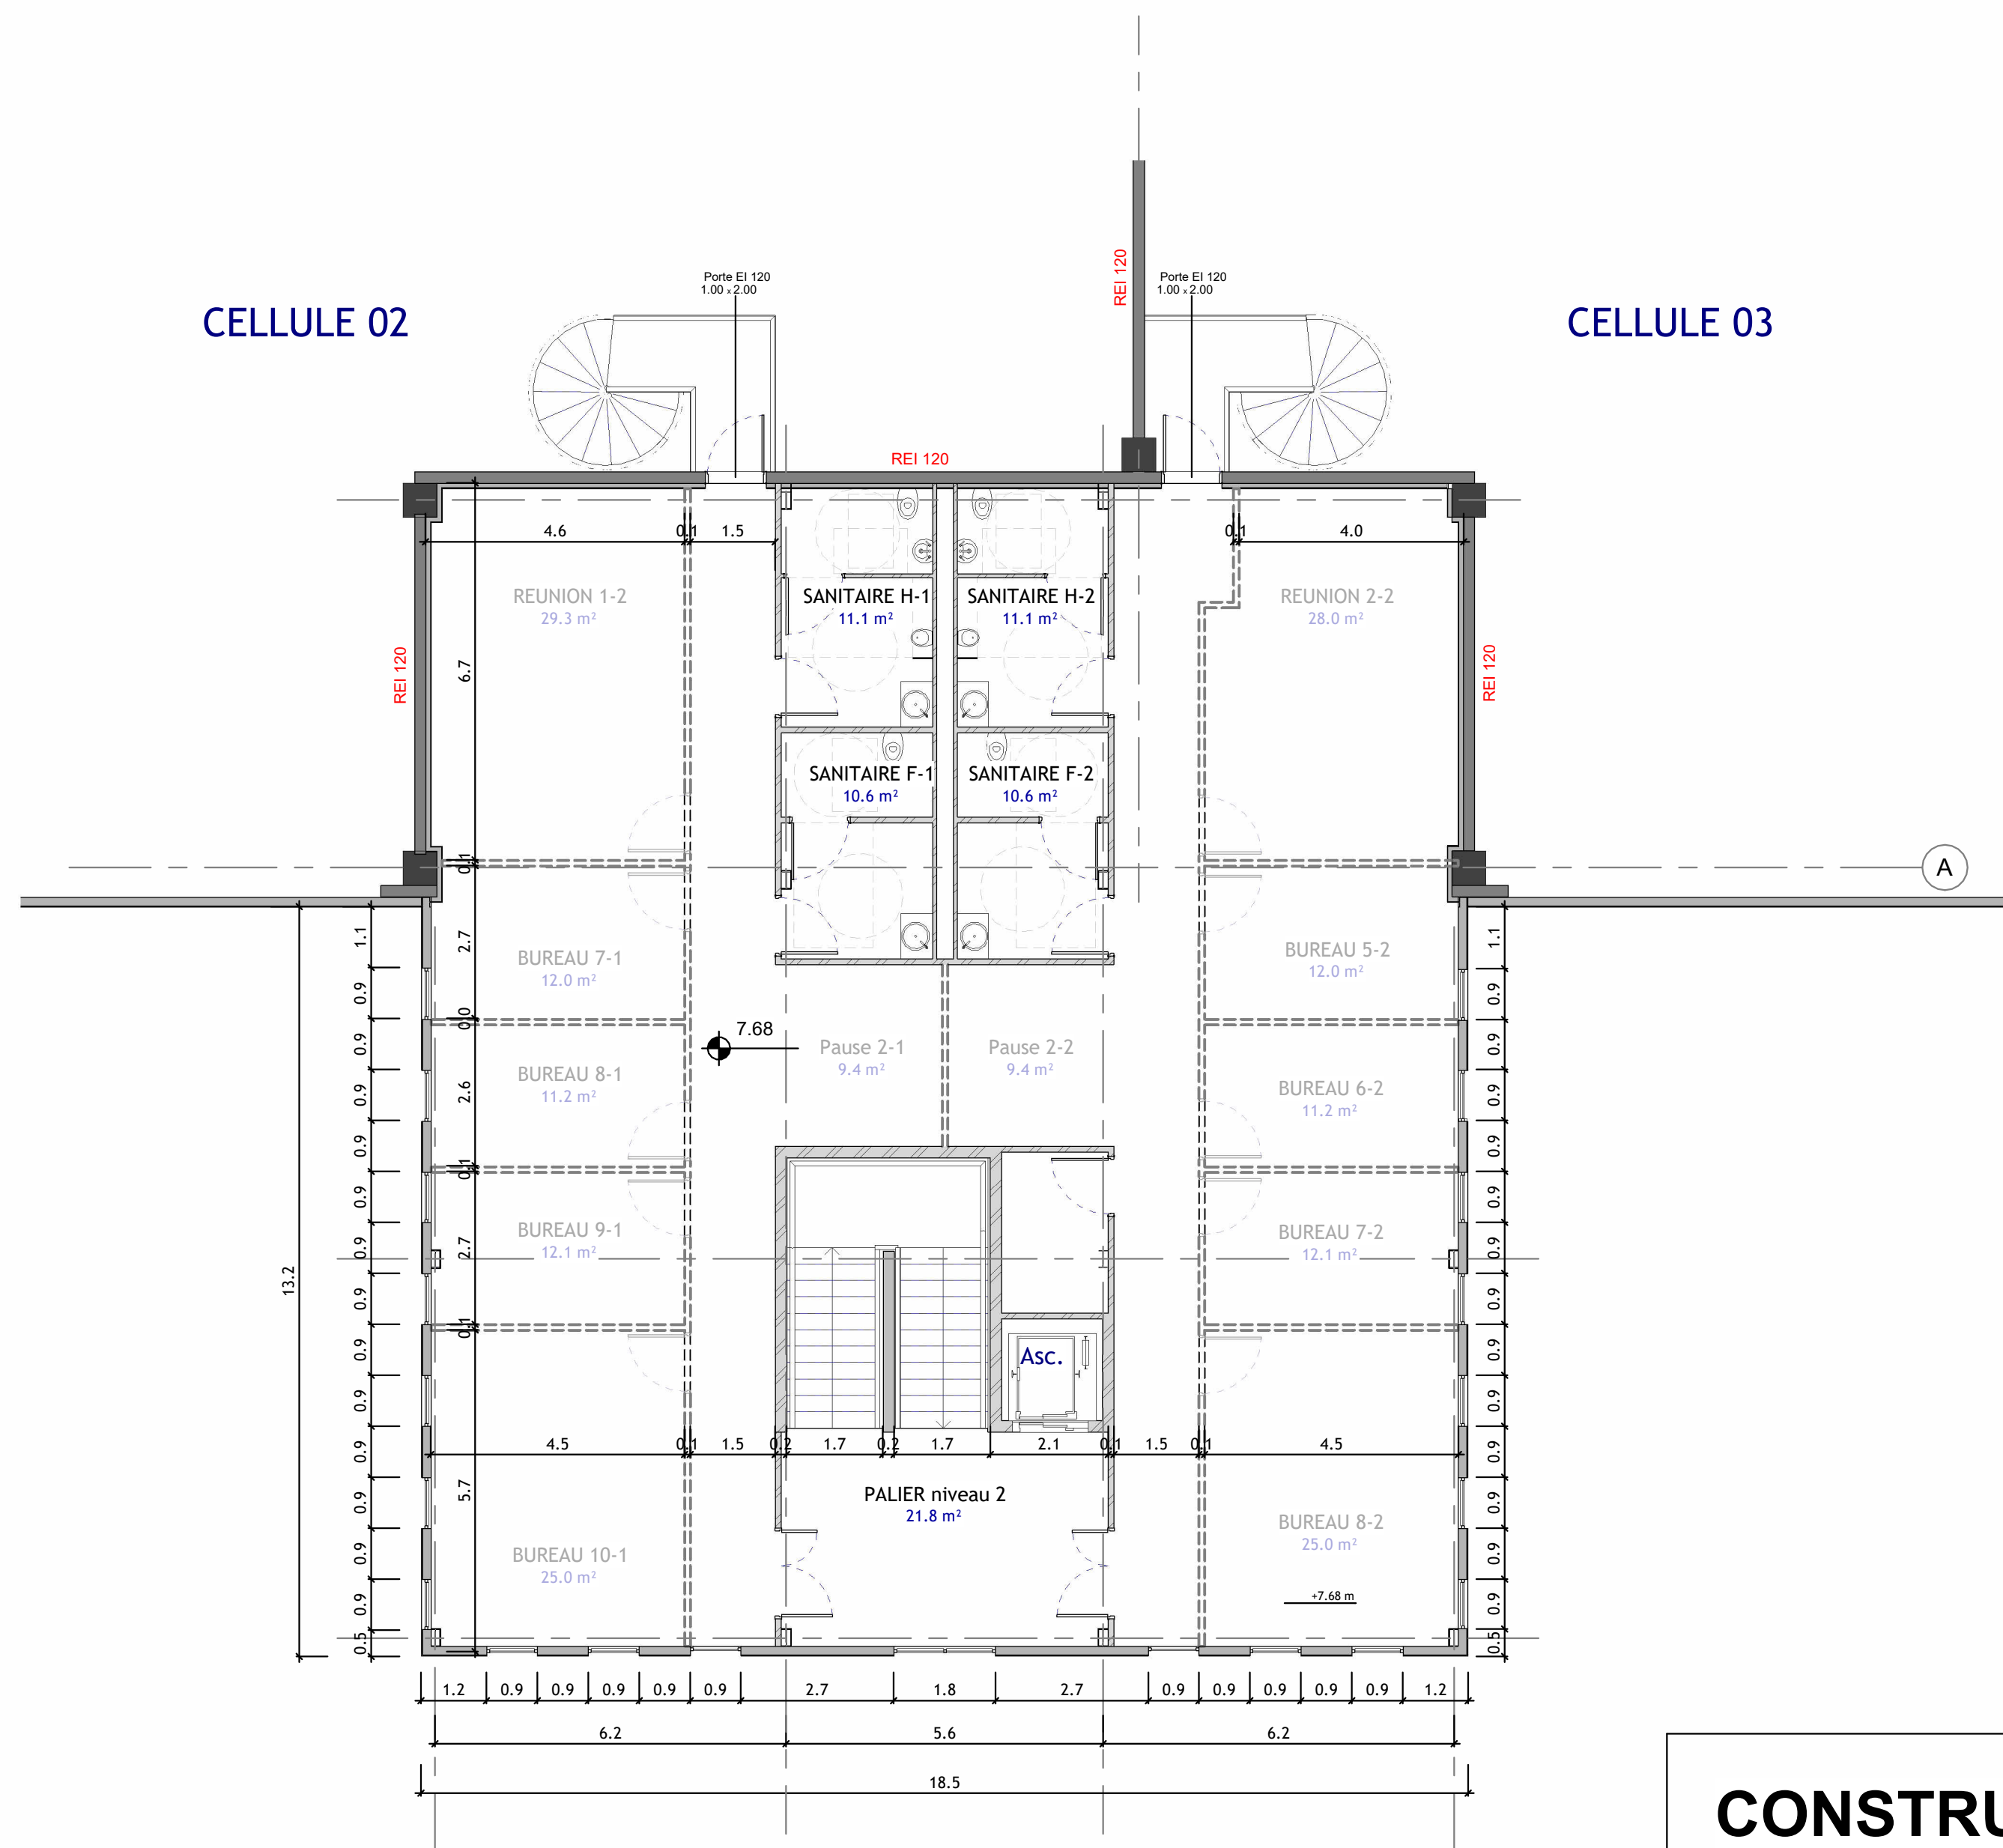

3 NIVEAU 2 BLS
1 : 100

CONSTRUCTION D'UN ENTREPOT LOGISTIQUE - LOT B

RUE DE SANCEY
89100 SENS

DEMANDEUR	SNC SENS LOG B	SNC SENS LOG B 10, rue de Roquippine 75008 PARIS
ARCHITECTE	AGENCE FRANC	AGENCE FRANC 7, rue Bayard 75008 PARIS Tél. : 01 42 25 26 07
BUREAU D'ETUDE ICPE	B27	B27 165 bis, rue de Vaugliard 75015 Paris Tél. : ...
BUREAU D'ETUDE ENVIRONNEMENT	SCE	SCE 18 Rue Paraire, 92000 Neuilly-Malmaison Tél. : ...
BUREAU D'ETUDE VRD	SIAF INGENIERIE	SIAF INGENIERIE 1305 Chemin de Savoyan 38540 Heyrieux
BUREAU D'ETUDE PAYSAGISTE	CELINE BERTIN	CELINE BERTIN 6, avenue Berthelot 62370 Chaville Tél. : 06 62 25 63 38

DEMANDE DE PERMIS DE CONSTRUIRE

PC		PLANS DES BUREAUX ET LOCAUX SOCIAUX	
AX 2		Référence	1315
			28/05/24
			1 : 100