

[illegible]

 PAYSAGE
1 : 750

REVETEMENT DE SOL
1 : 50

CONSTRUCTION D'UN ENTREPOT LOGISTIQUE - LOT B

RUE DE SANCE
89100 SENS

DEMANDEUR	SNC SENS LOG B	SNC SENS LOG B 10, rue de l'Écologie 75008 PARIS
ARCHITECTE	 AGENCE FRANC	AGENCE FRANC 7, rue Bayard 75008 PARIS Tél : 01 42 25 26 07
BUREAU D'ETUDE ICPE	B27	B27 105 rue de Vaugrand 75015 Paris Tél.:
BUREAU D'ETUDE ENVIRONNEMENT	SCE	SCE 18 Rue Pierre, 92001 Font-Marmillon Tél.:
BUREAU D'ETUDE VRD	SI AF INGENIERIE	SI AF INGENIERIE 8200 Centre de Serres 38400 Hayoux
BUREAU D'ETUDE PAYSAGISTE	CELINE BERTIN	CELINE BERTIN 6, avenue Barthélemy 62370 Chaville Tél : 06 62 23 63 38

DEMANDE DE PERMIS DE CONSTRUIRE

PC

PLAN MASSE


PC 2

Référence

1315

28/05/24

Comme india

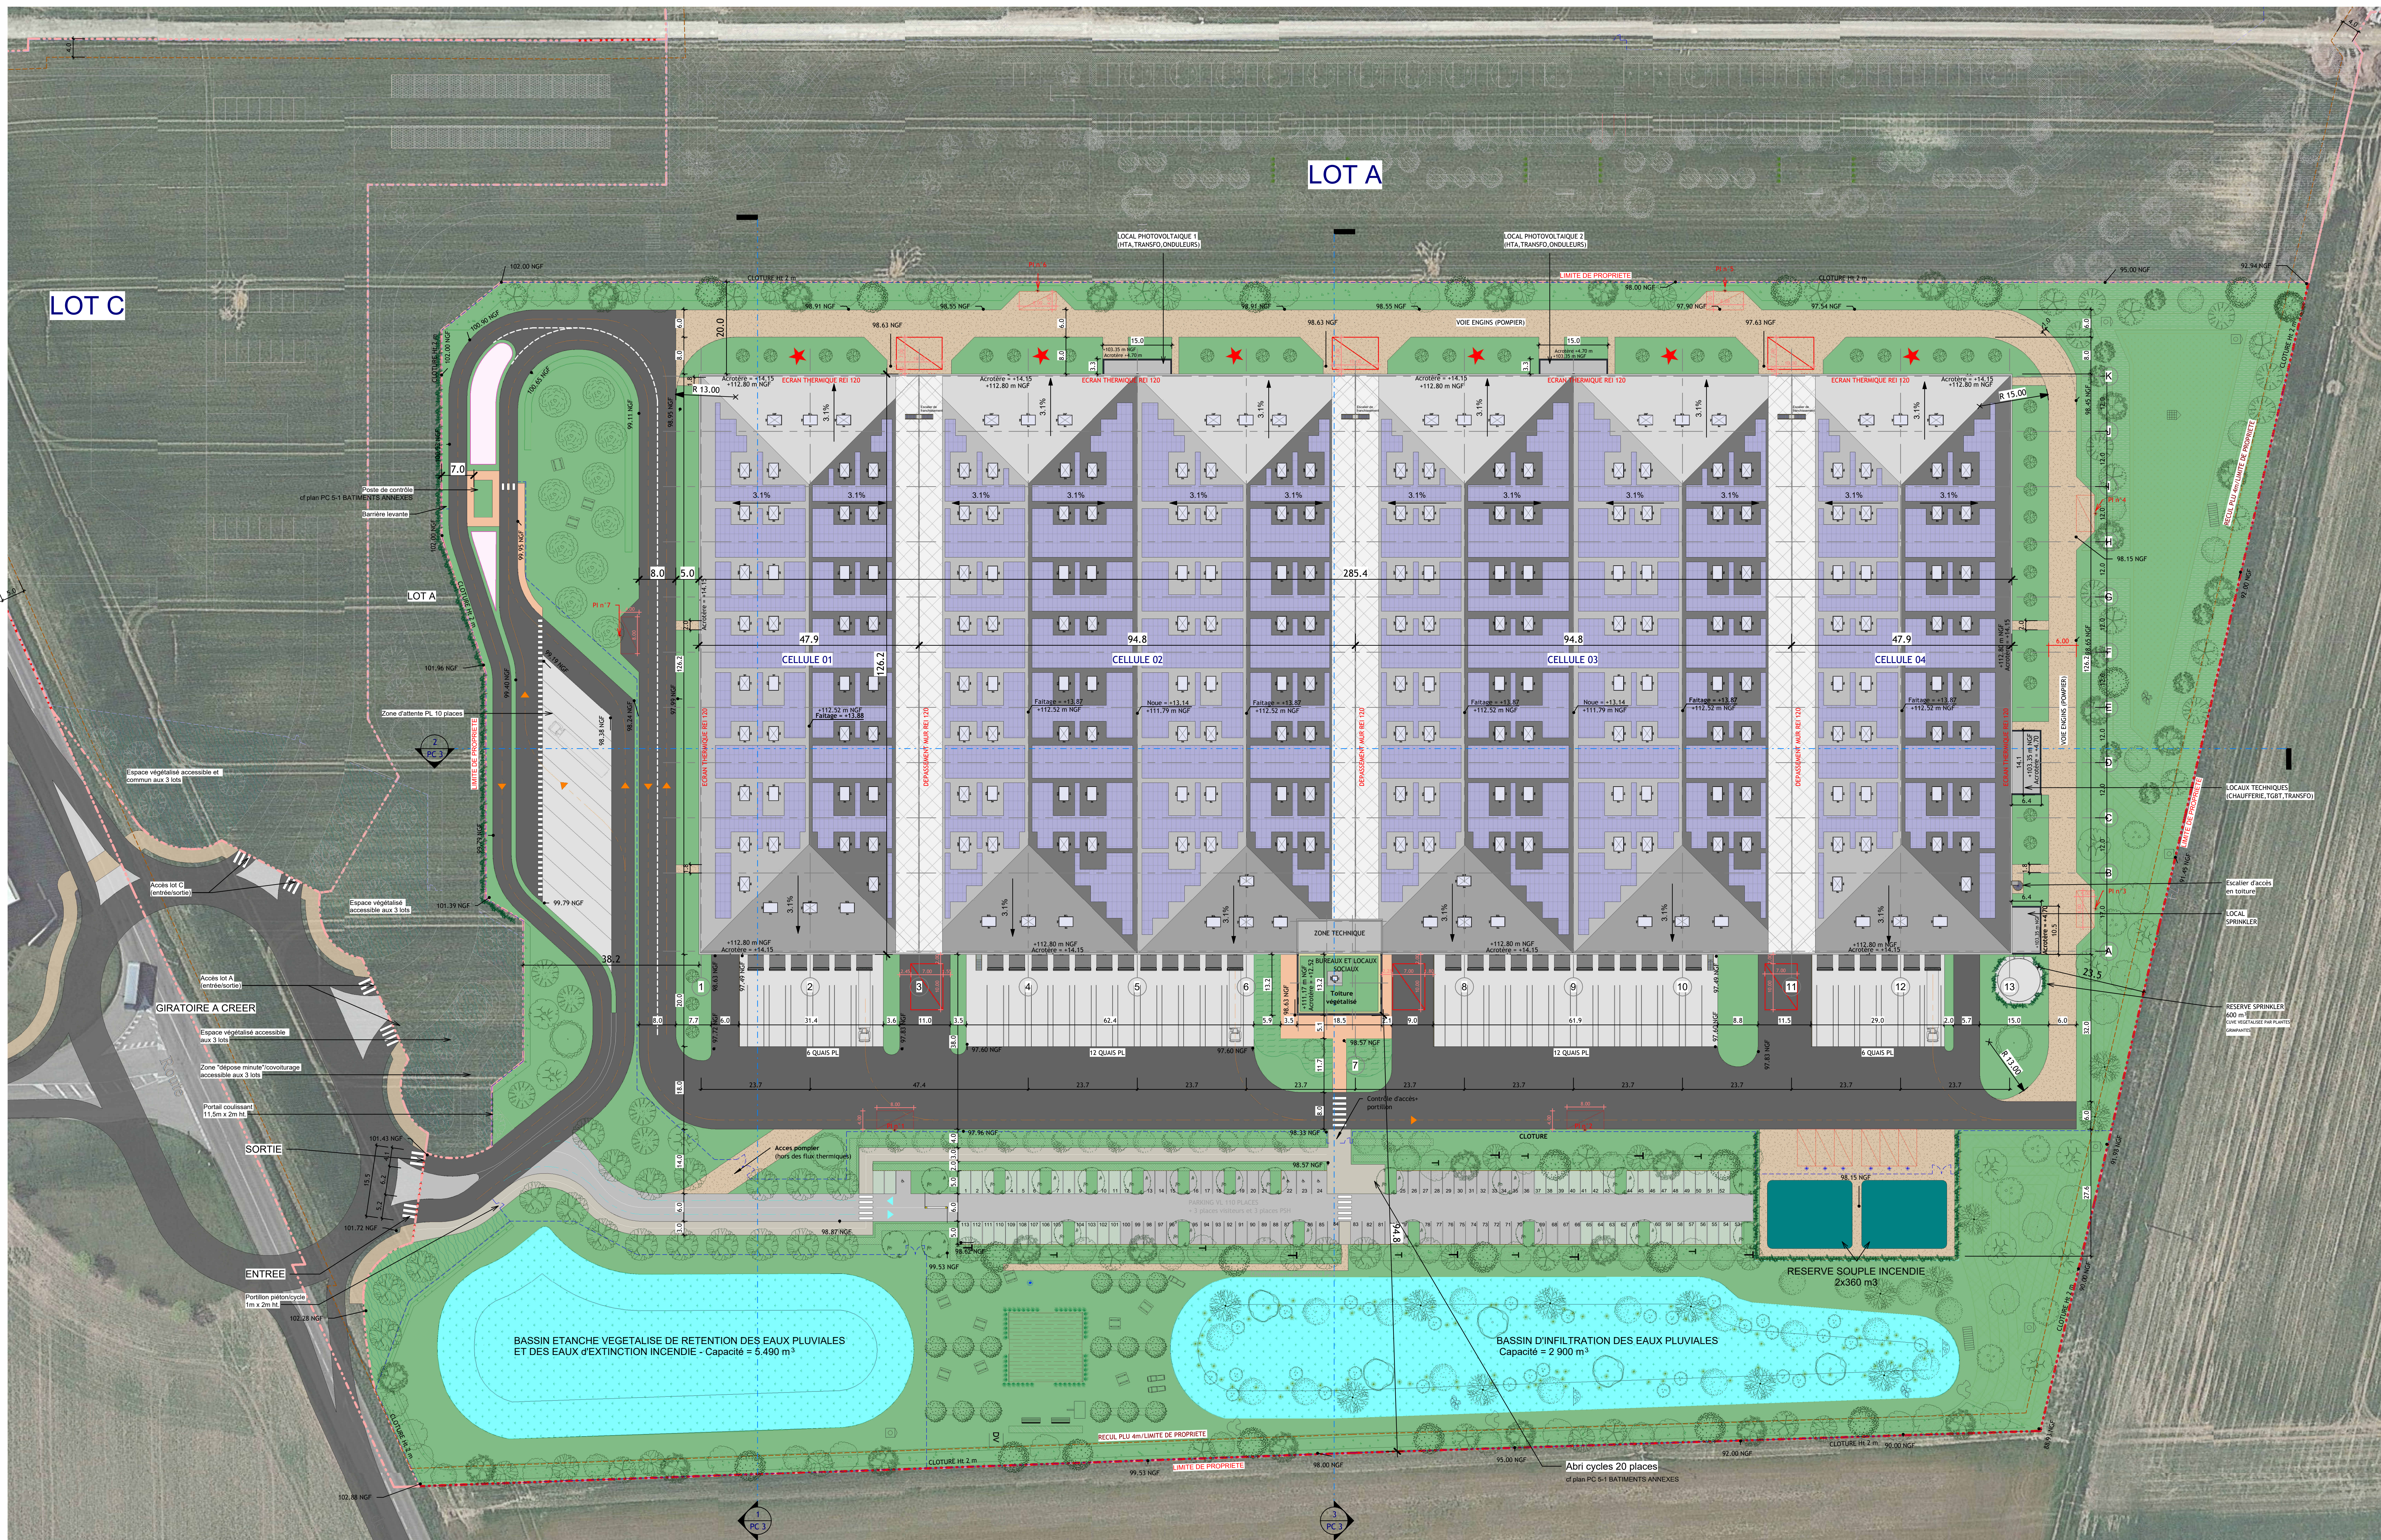

1 PLAN MASSE
1 : 500