


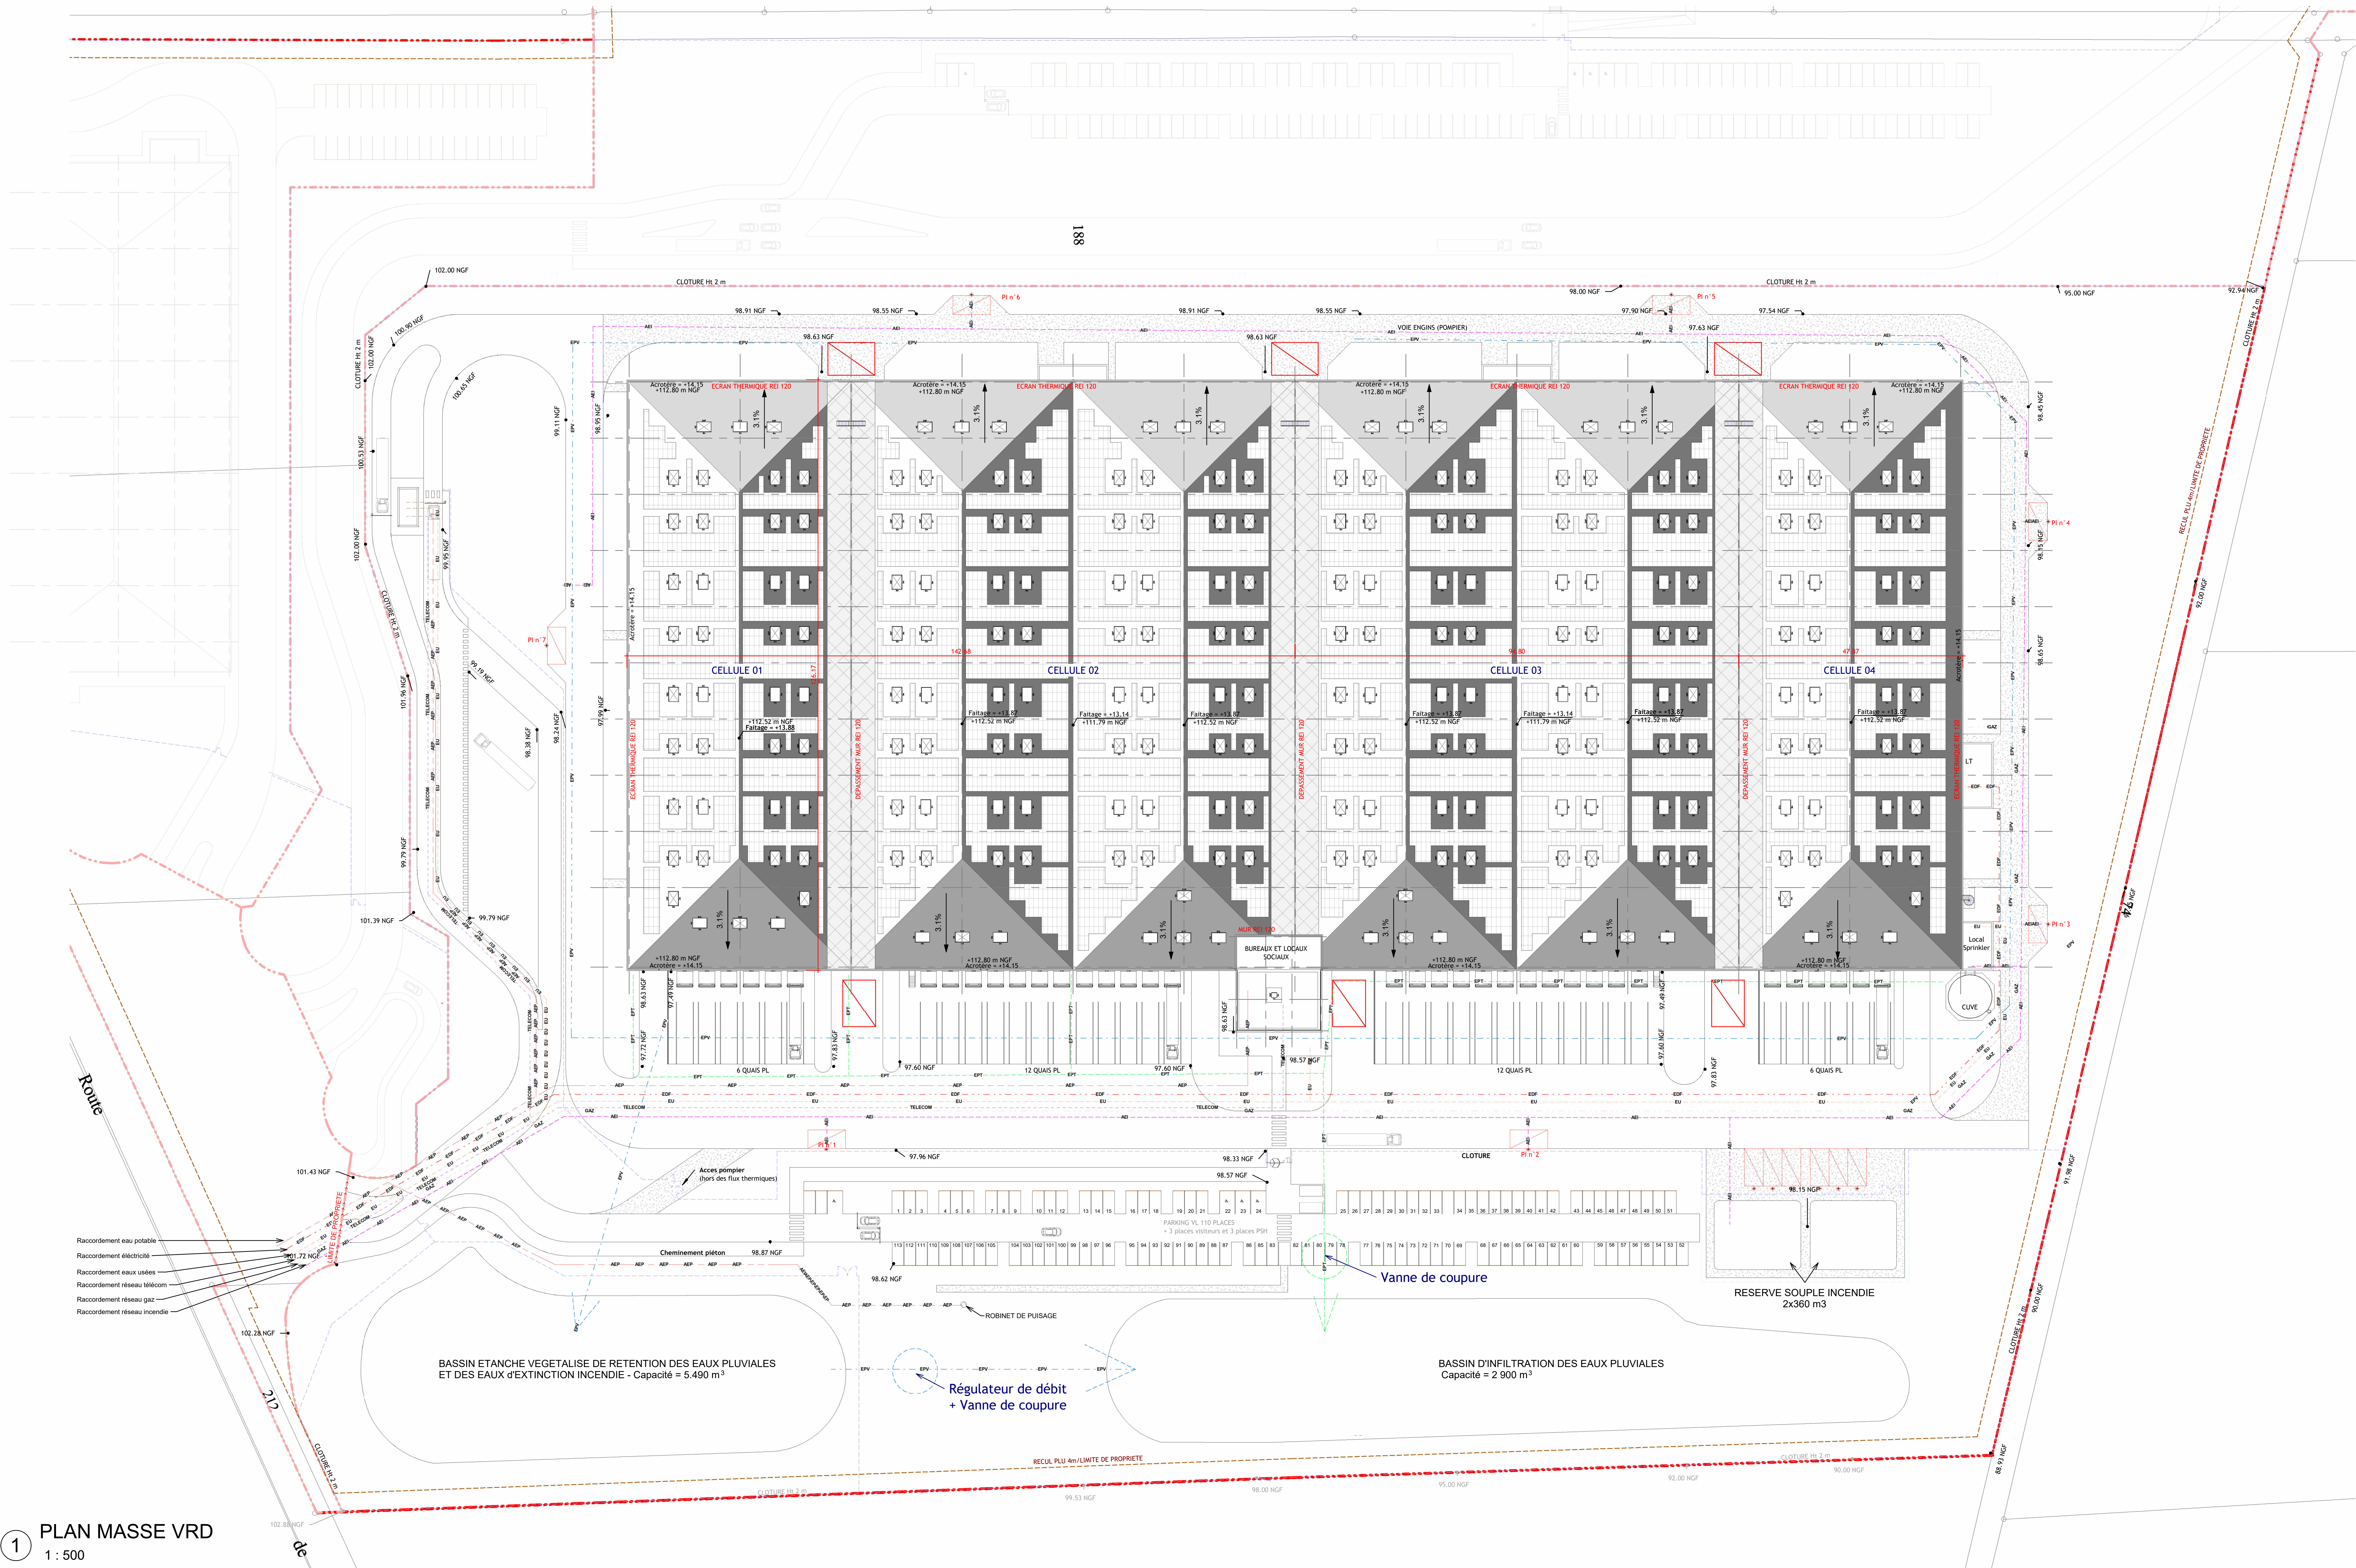

- EPT --- Réseau eaux pluviales toiture - EPT
- EPV --- Réseau eaux pluviales voirie - EPV
- EU --- Réseau eaux usées - EU
- TELECOM --- Réseau fibre - TELECOM
- AEP --- Réseau défense incendie et sprinkler - AEI
- AEP --- Réseau alimentation eau potable - AEP
- GAZ --- Réseau gaz - GAZ
- EDF --- Réseau électrique - EDF

LEGENDE DES RESEAUX
1 : 50

0 5m 10m 20m

CONSTRUCTION D'UN ENTREPOT LOGISTIQUE - LOT B

RUE DE SANCEY
89100 SENS

DEMANDEUR	SNC SENS LOG B	SNC SENS LOG B 10, rue de Rouppelle 70000 PONT-VALENTIN
ARCHITECTE	AGENCE FRANC	AGENCE FRANC 7, rue Bayard 70000 PONT-VALENTIN Tél. : 03 42 25 28 07
BUREAU D'ETUDE ICPE	B27	B27 105 bis, rue de Vaugrand 70000 PONT-VALENTIN Tél. :
BUREAU D'ETUDE ENVIRONNEMENT	SCE	SCE 10 Rue Perrier, 30000 Nîmes-Maison Tél. :
BUREAU D'ETUDE VRD	SIAP INGENIERIE	SIAP INGENIERIE 1500 Chemin de Saroyan 38040 Meyrieux Tél. :
BUREAU D'ETUDE PAYSAGISTE	CELINE BERTIN	CELINE BERTIN 6, avenue Barthélemy 02570 Chevilly Tél. : 06 82 25 63 38

DEMANDE DE PERMIS DE CONSTRUIRE

PC	PLAN MASSE VRD	Référence
PC2R		1315
		28/05/24
		Comme indiqué