


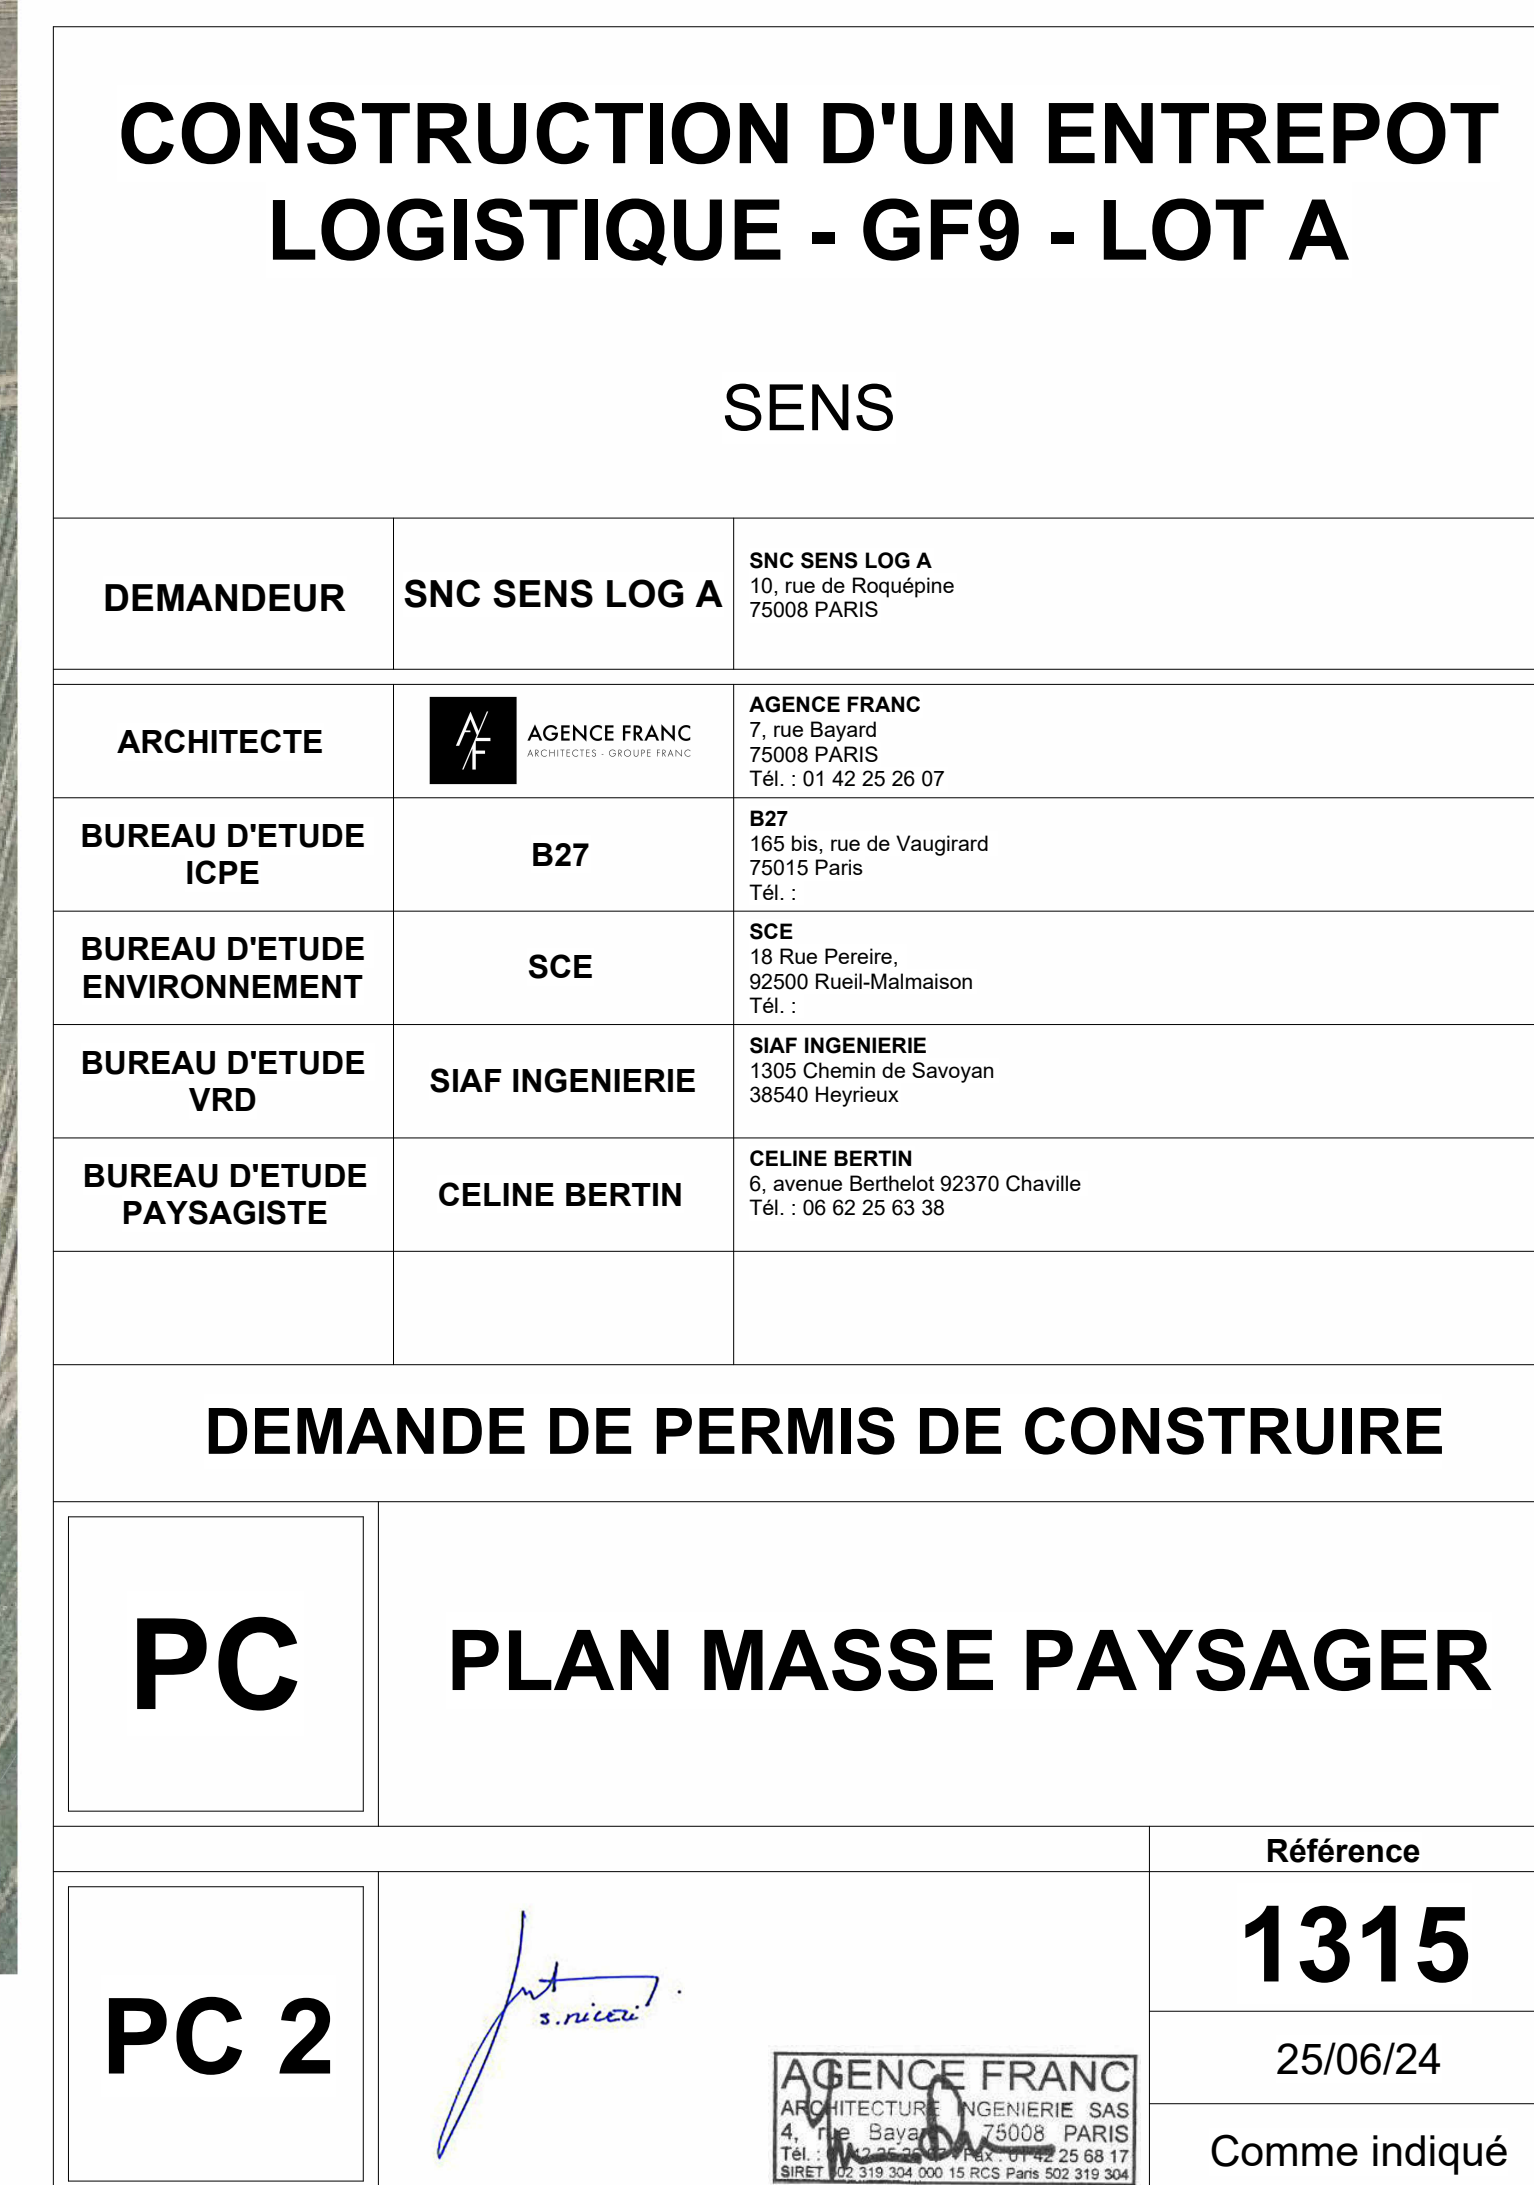


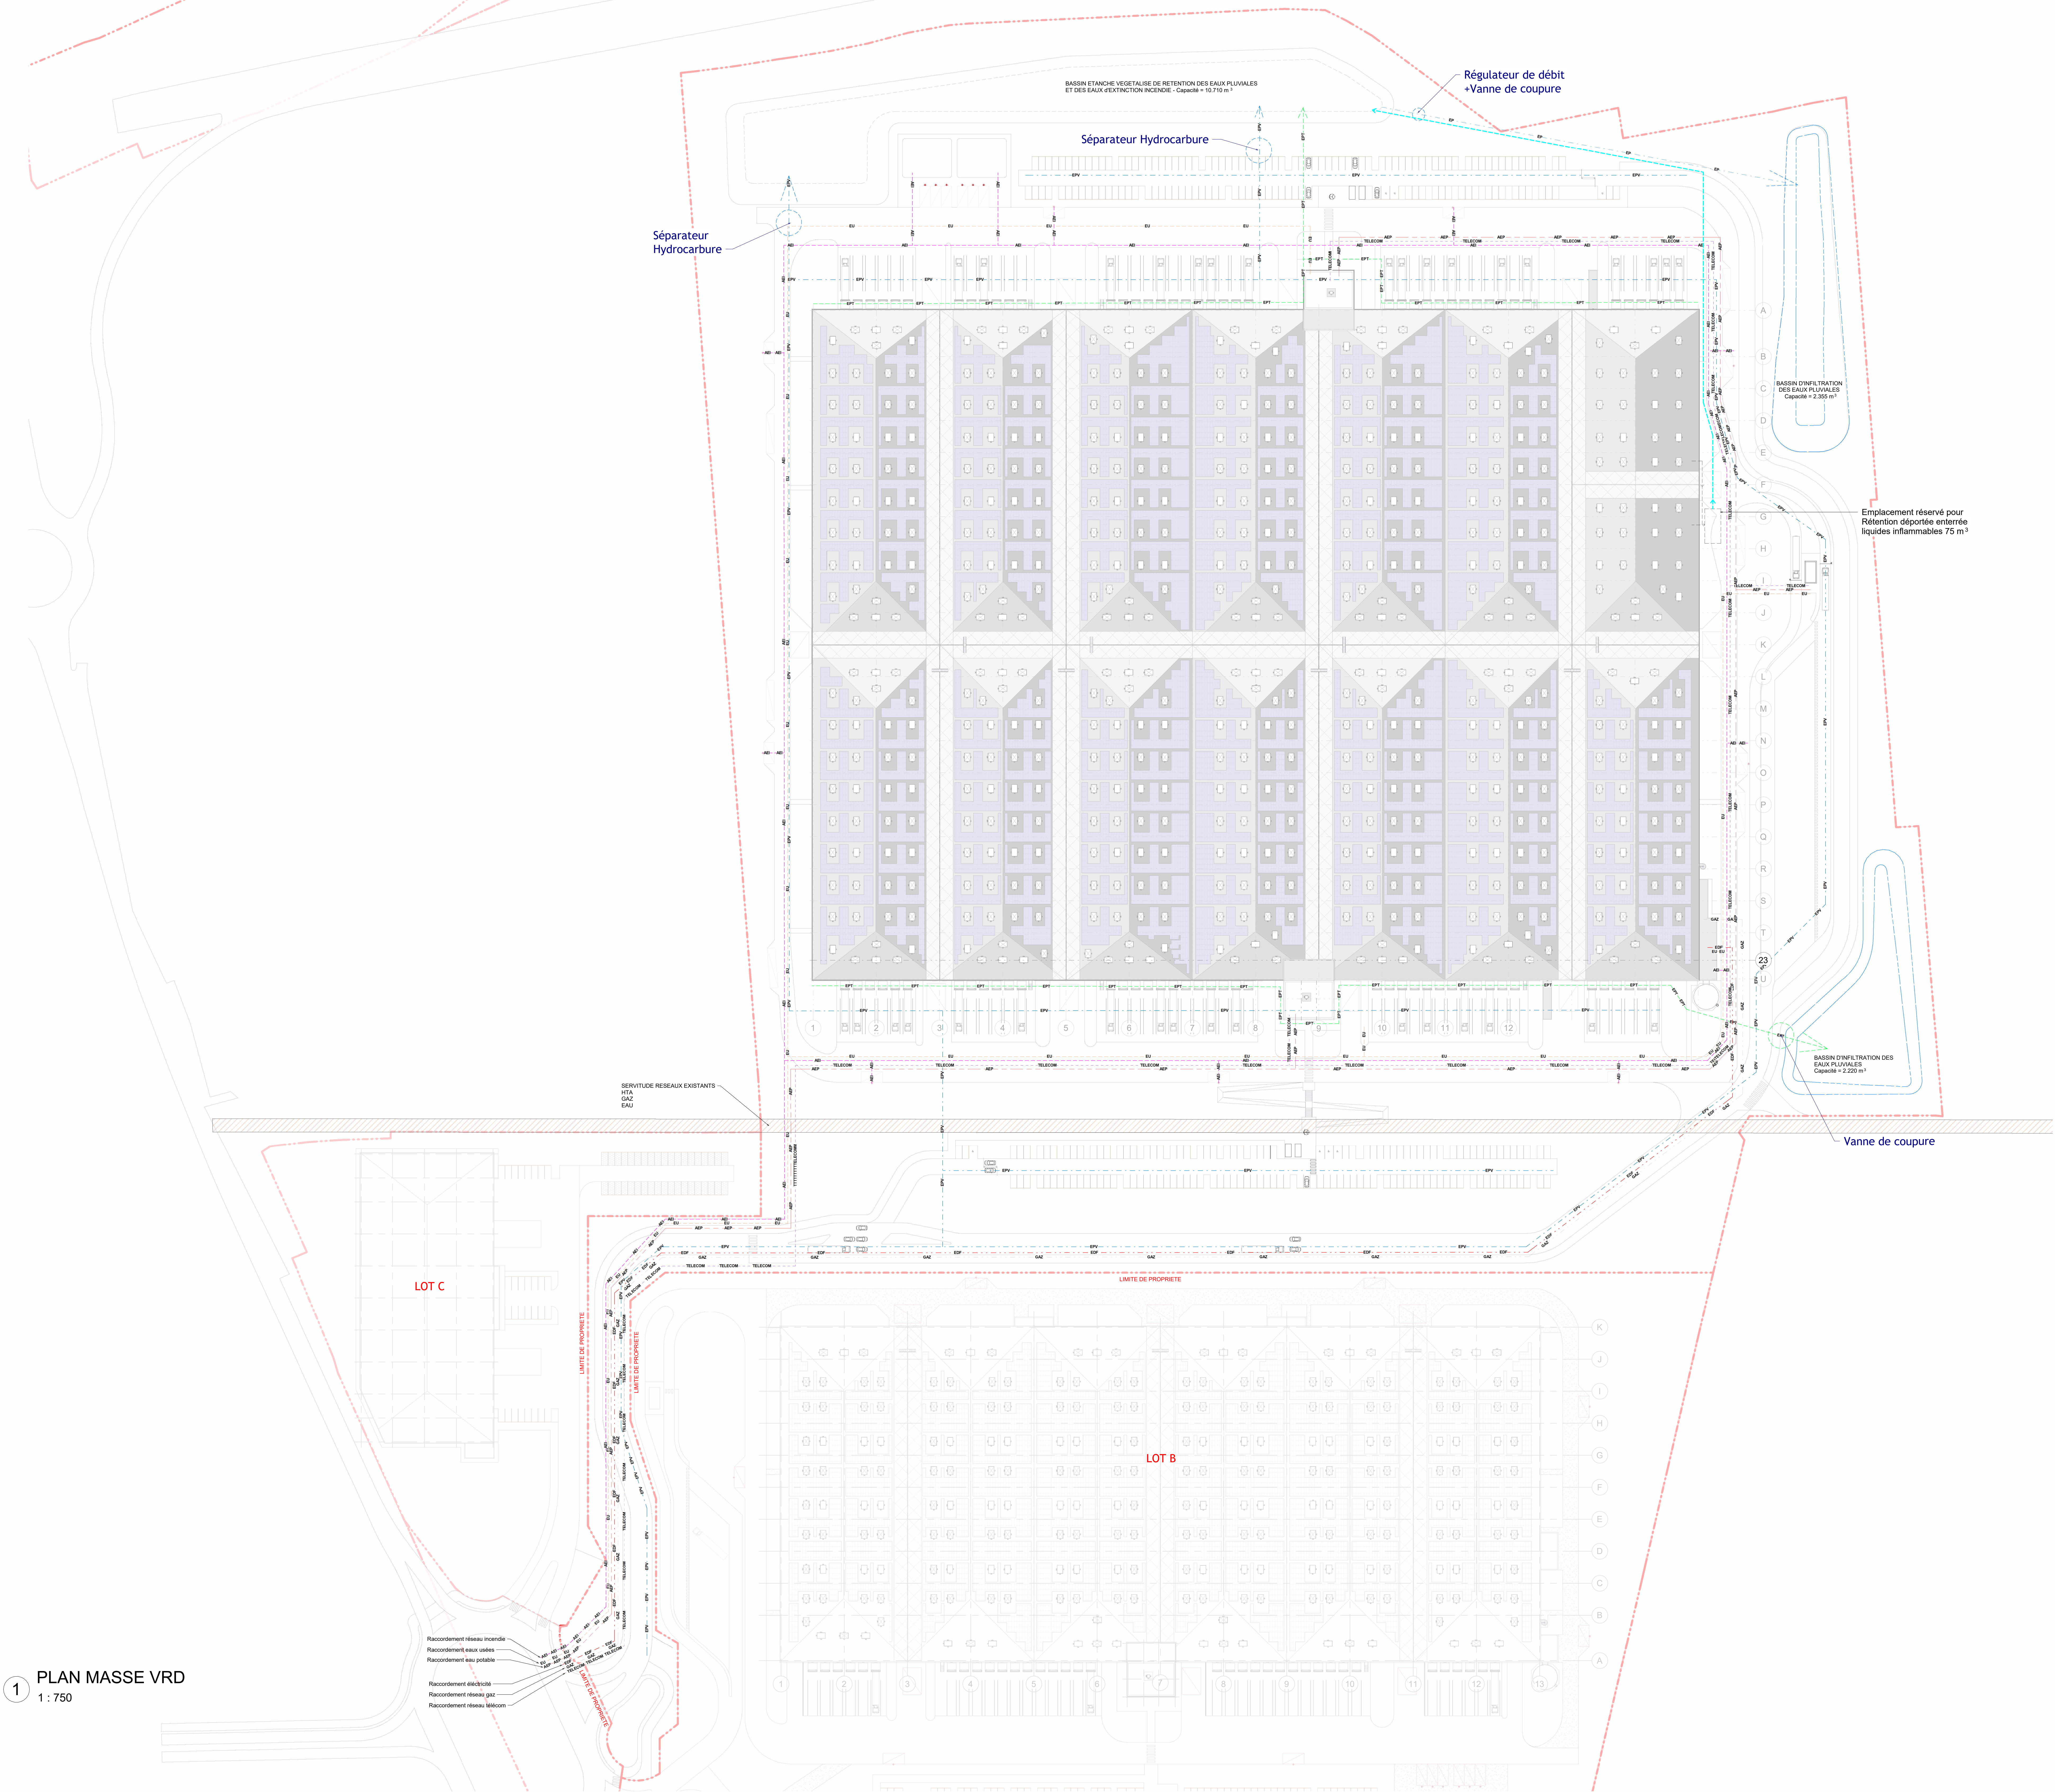

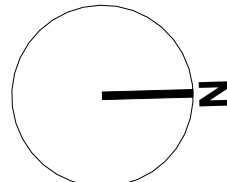

- Réseau eaux pluviales toiture - EPT
- Réseau eaux pluviales voirie - EPV
- Réseau eaux usées - EU
- Réseau fibre - TELECOM
- Réseau défense incendie et sprinkler - AEI
- Réseau alimentation eau potable - AEP
- Réseau gaz - GAZ
- Réseau électrique - EDF
- Trop plein vers bassin étanche EEI

LEGENDE DES RESEAUX
1 : 50

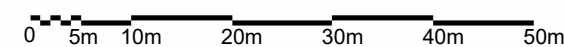

CONSTRUCTION D'UN ENTREPOT LOGISTIQUE - GF9 - LOT A

SENS

DEMANDEUR	SNC SENS LOG A	SNC SENS LOG A 10, rue de l'Industrie 75008 PARIS
ARCHITECTE	AGENCE FRANC	AGENCE FRANC 7, rue Bayard 75008 PARIS Tel : 01 42 25 26 07
BUREAU D'ETUDE ICPE	B27	B27 165 km, rue de Vaugrand 75015 Paris Tel :
BUREAU D'ETUDE ENVIRONNEMENT	SCE	SCE 18 Rue Penrie, 93000 Rosny-Malmaison Tel :
BUREAU D'ETUDE VRD	SIAP INGENIERIE	SIAP INGENIERIE 1305 Chemin de Girony 38540 Heyrieux
BUREAU D'ETUDE PAYSAGISTE	CELINE BERTIN	CELINE BERTIN 6 Avenue Barthélemy 92370 Chaville Tel : 01 62 25 63 38

DEMANDE DE PERMIS DE CONSTRUIRE



PC PLAN MASSE RESEAUX

PC2R	AGENCE FRANC ARCHITECTURE INGENIERIE SAS 10, rue de l'Industrie 75008 PARIS Tel : 01 42 25 26 07	Référence 1315 25/06/24 Comme indiqué
------	--	---


1 PLAN MASSE VRD
1 : 750

- Raccordement réseau incendie
- Raccordement eaux usées
- Raccordement eau potable
- Raccordement électricité
- Raccordement réseau gaz
- Raccordement réseau télécom

1 NIVEAU 0 GENERAL
1 : 500

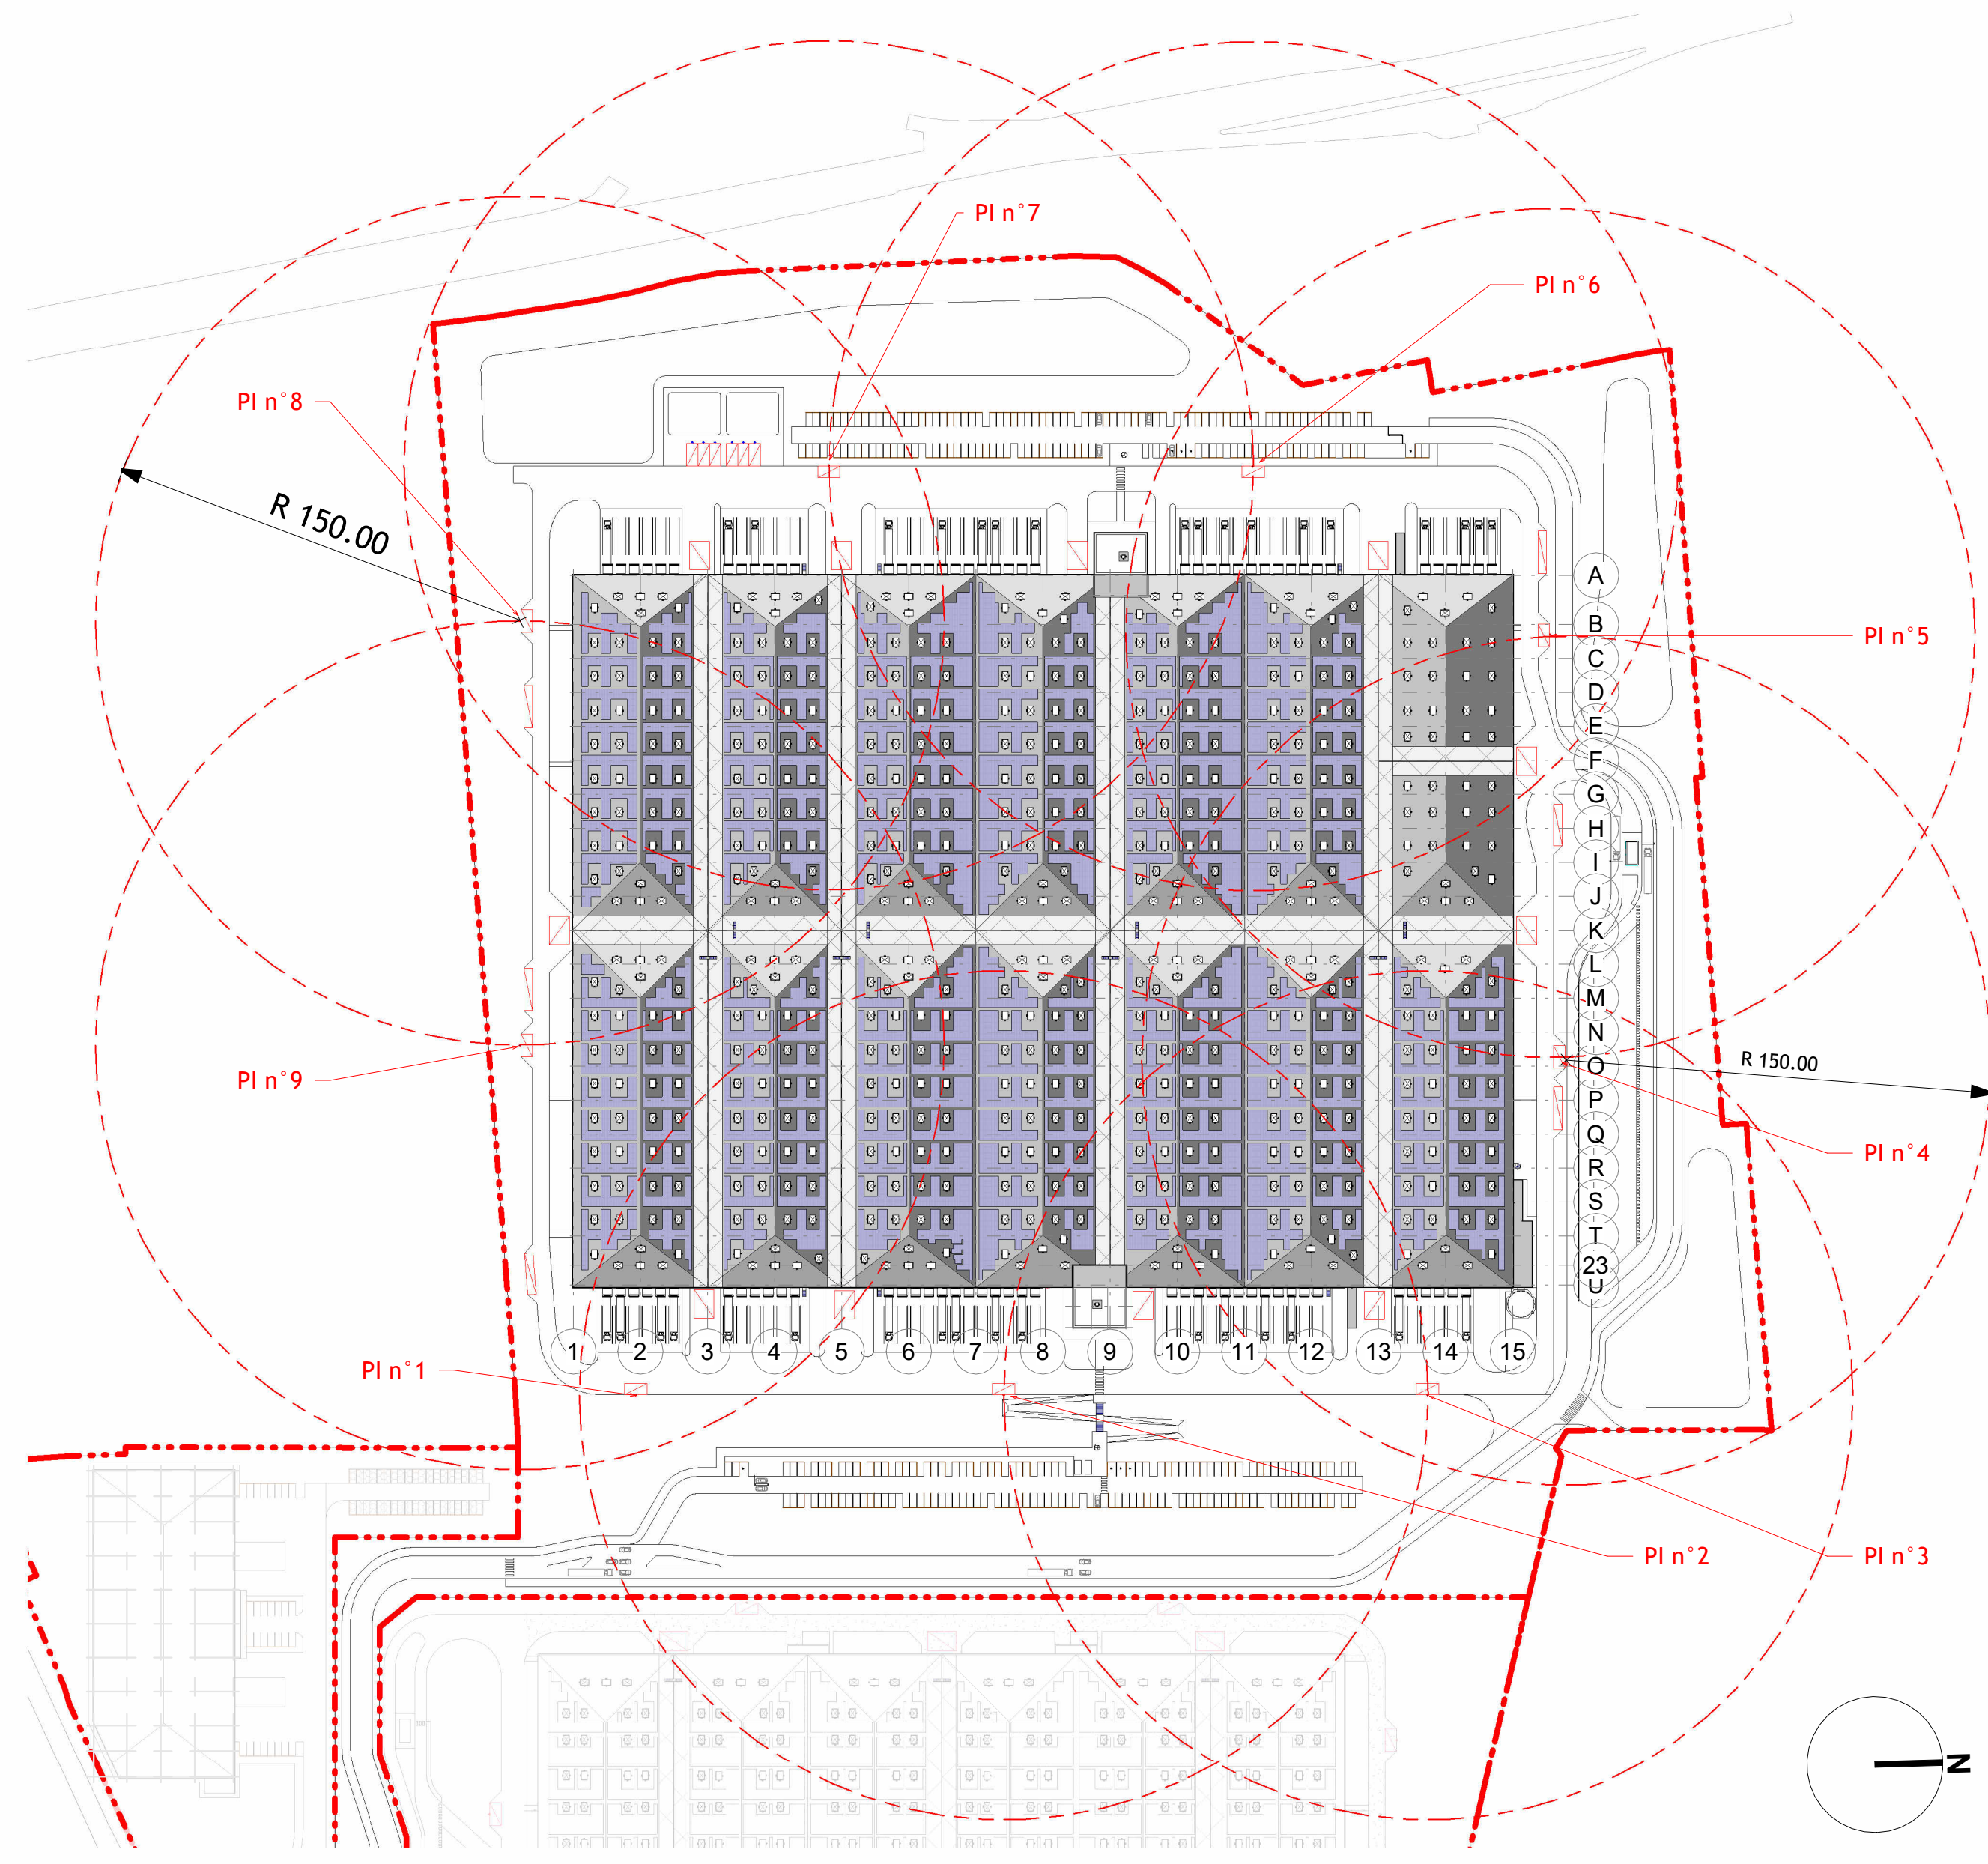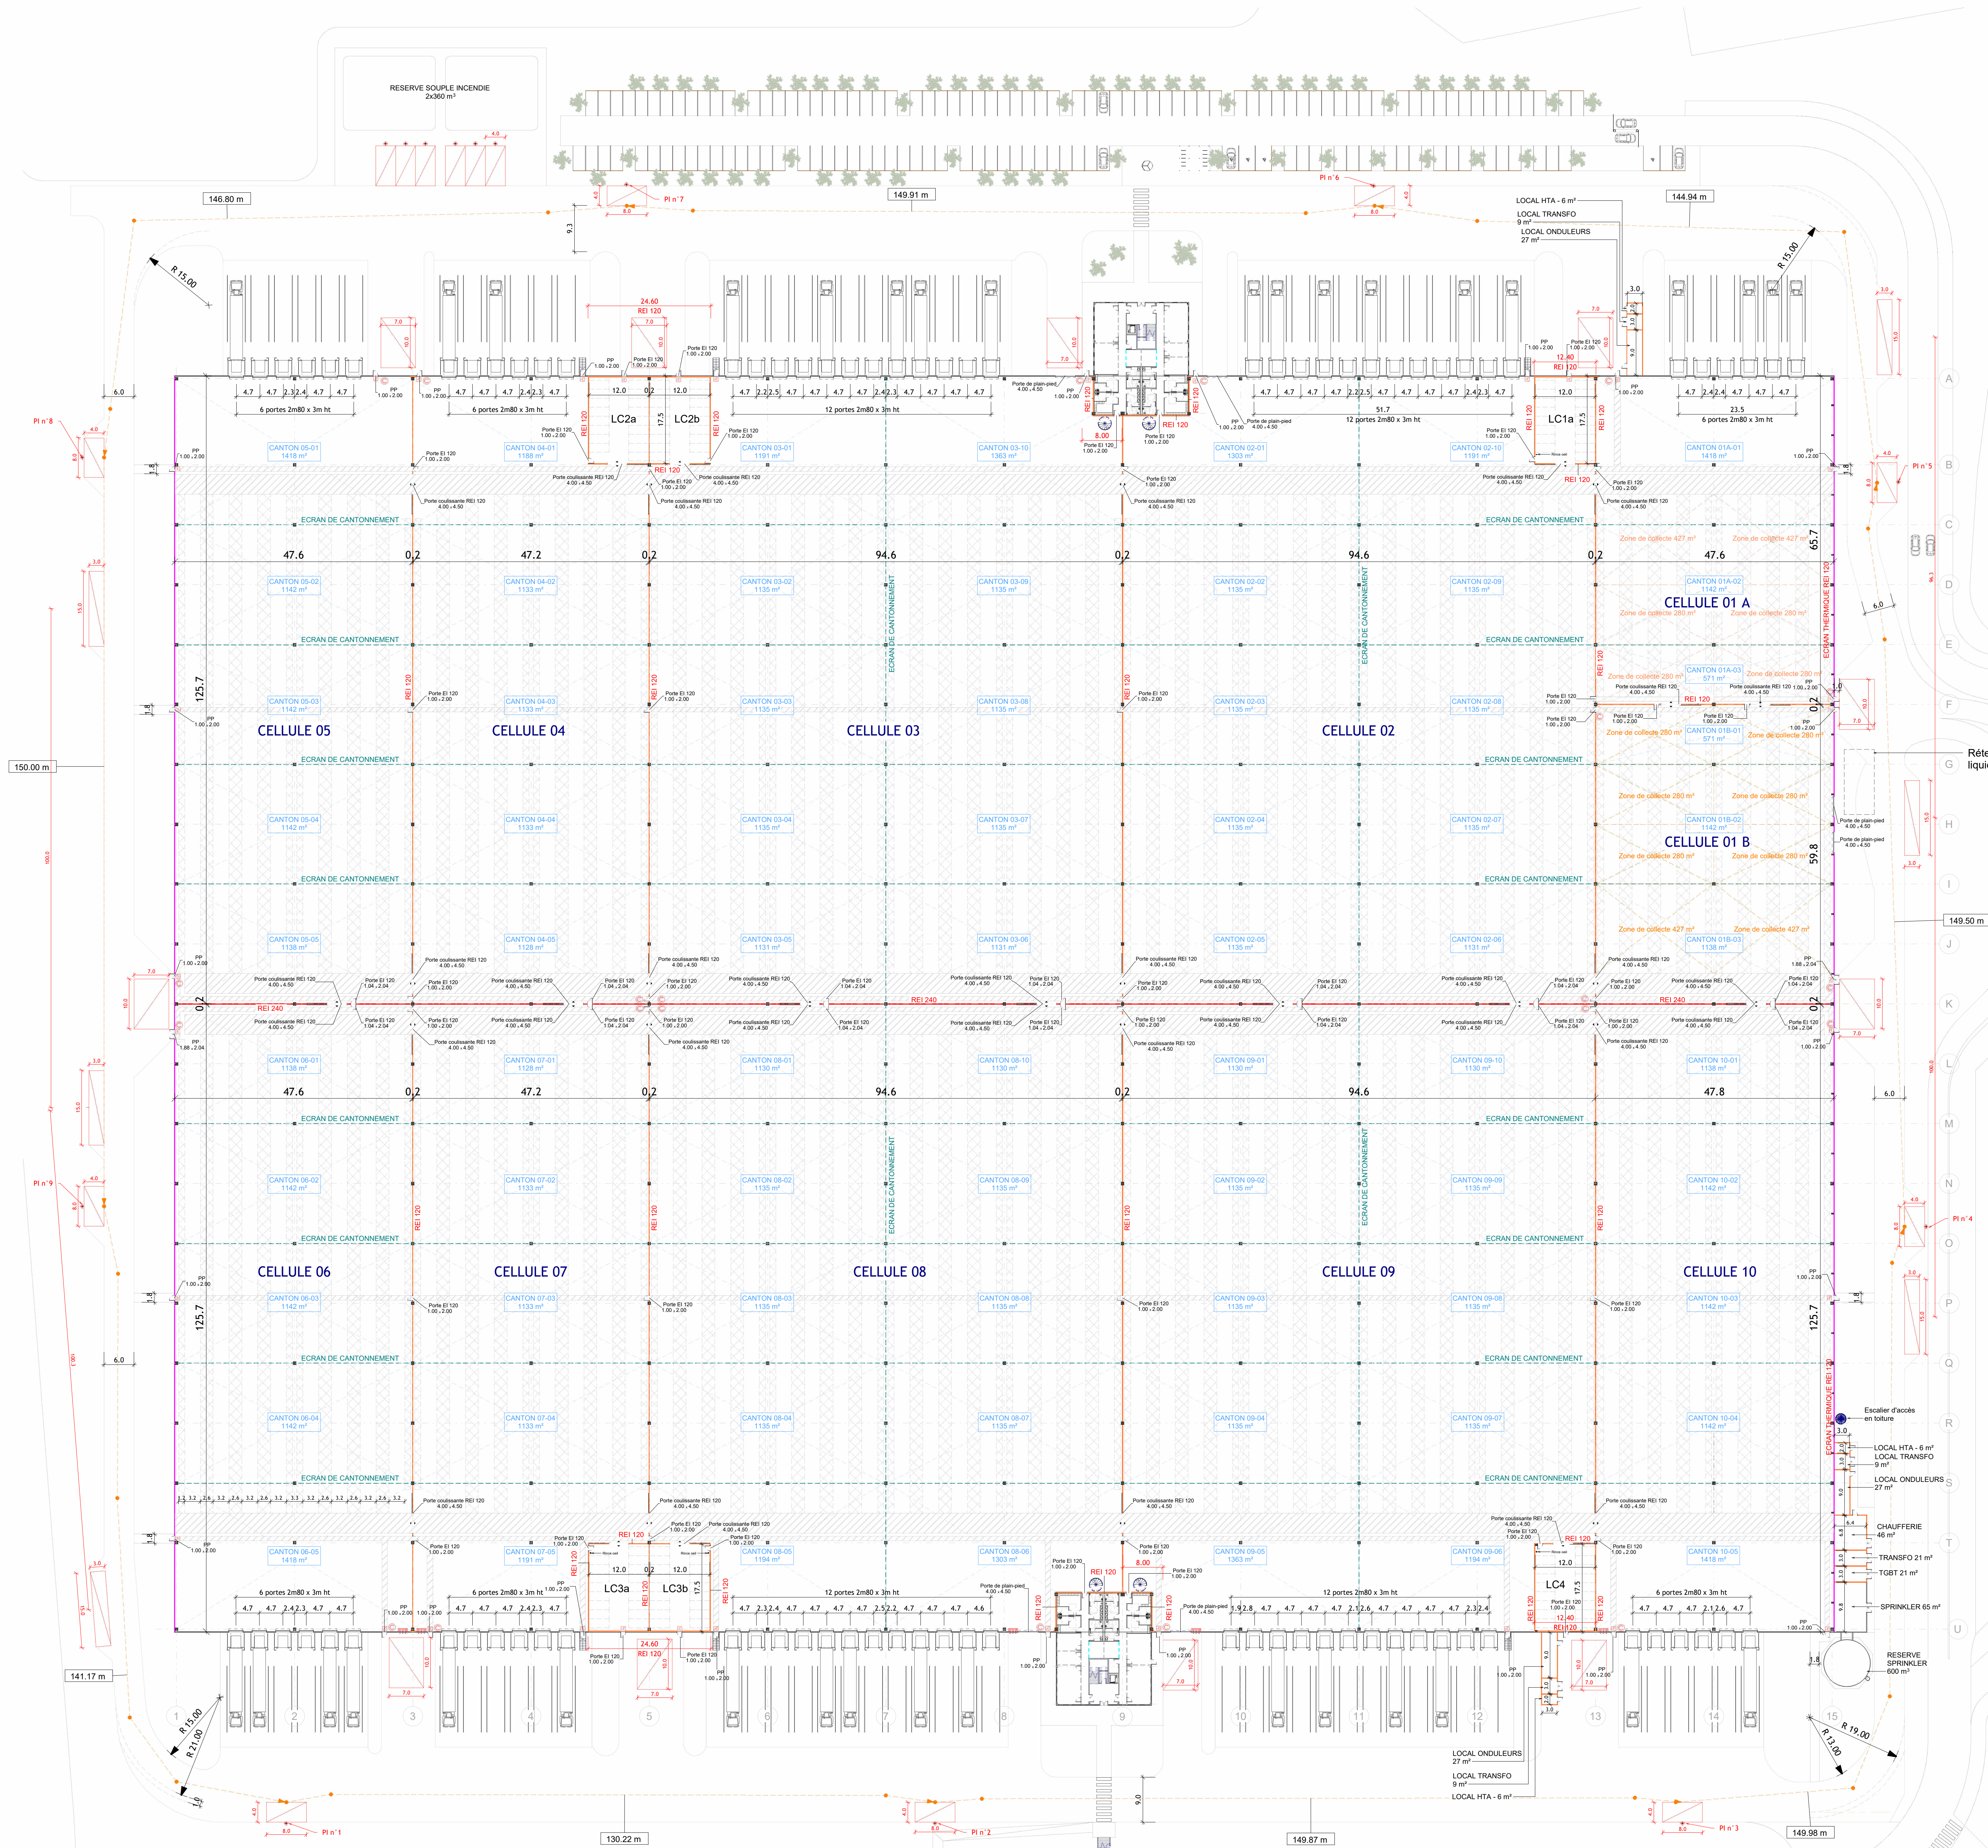

2 PLAN MASSE - REPERAGE DES POTEAUX INCENDIE
1 : 2000


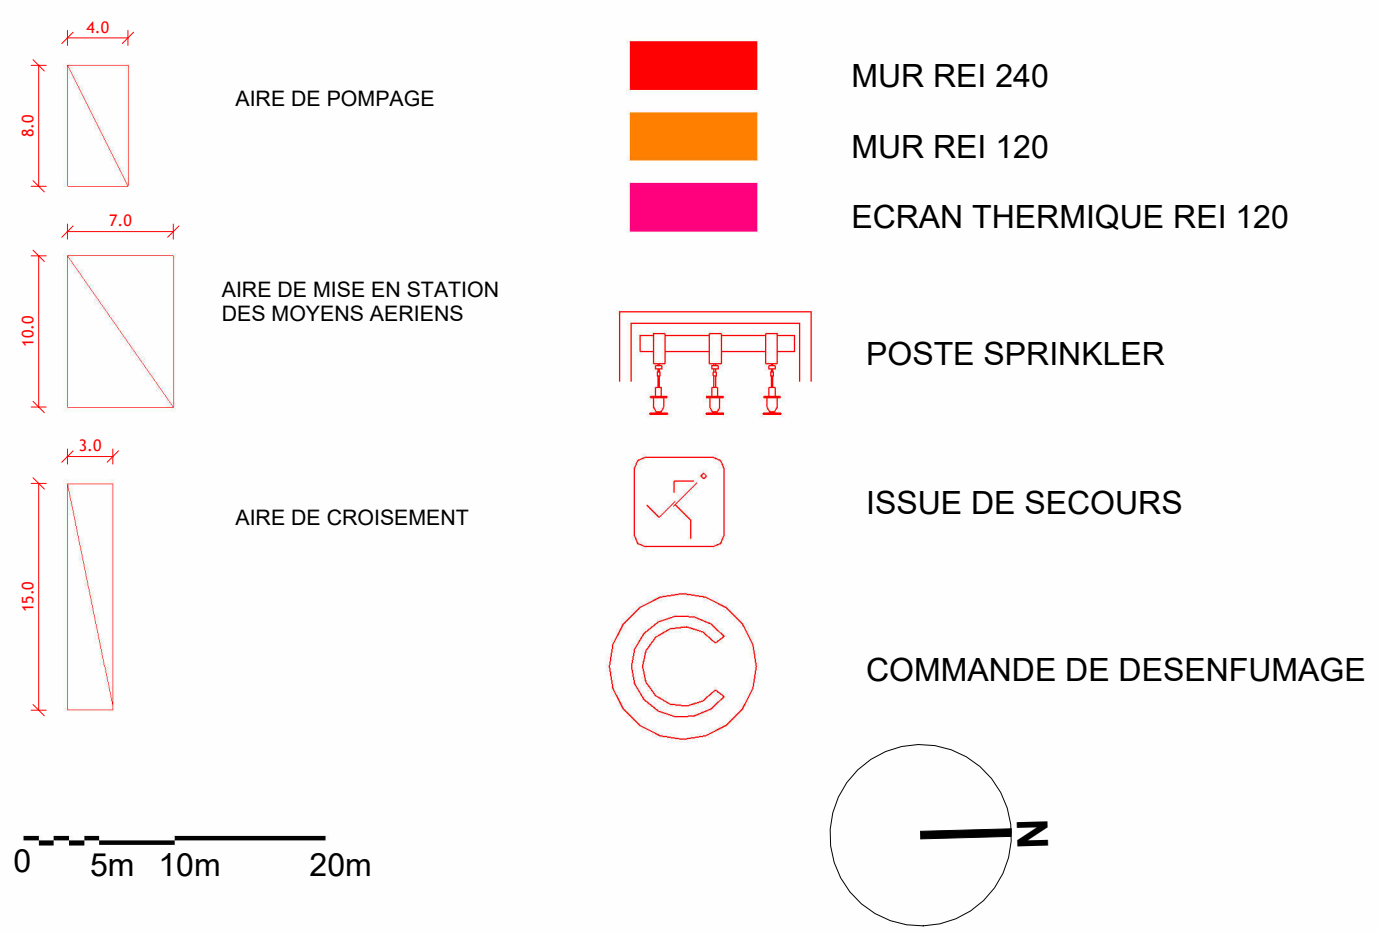



CONSTRUCTION D'UN ENTREPOT LOGISTIQUE - GF9 - LOT A

SENS		
DEMANDEUR	SNC SENS LOG A	SNC SENS LOG A 10, rue de l'Industrie 75008 PARIS
ARCHITECTE	AGENCE FRANC	AGENCE FRANC 7, rue Bayard 75008 PARIS Tel.: 01 42 25 26 07
BUREAU D'ETUDE ICPE	B27	B27 165 km, rue de Vaugrand 75015 Paris Tel.: 01 42 25 26 07
BUREAU D'ETUDE ENVIRONNEMENT	SCE	SCE 18 Rue Penne, 92000 Nanterre Tel.: 01 42 25 26 07
BUREAU D'ETUDE VRD	SIAG INGENIERIE	SIAG INGENIERIE 1305 Chemin de Sionnay 38540 Heyrieux Tel.: 04 78 25 63 38
BUREAU D'ETUDE PAYSAGISTE	CELINE BERTIN	CELINE BERTIN 6 Avenue de la République 75011 Paris Tel.: 06 62 25 63 38

DEMANDE DE PERMIS DE CONSTRUIRE

PC		PLAN DU NIVEAU 0 GENERAL	Référence
AX 1			1315
			25/06/24
			Comme indiqué

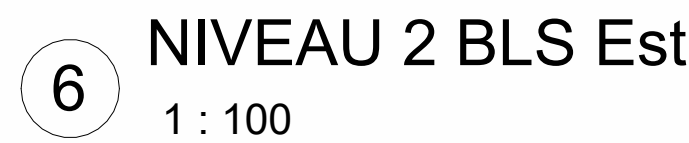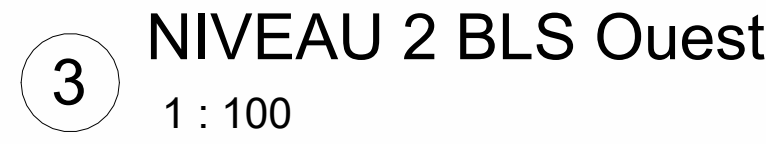**DEMANDE DE PERMIS DE CONSTRUIRE**

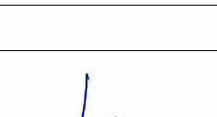PC	BUREAUX ET LOCAUX SOCIAUX	Référence
		1315
AX 2		25/06/24
		1 : 100