

- LEGENDE DES MATERIAUX
1 : 50



DEMANDEUR	SNC SENES LOG A 15, rue de l'Esplanade 75008 Paris	SNC SENES LOG A 15, rue de l'Esplanade 75008 Paris
BUREAU D'ETUDE ICPE	B27	B27 162 bis, rue de la Vierge 92150 Nanterre Tél. :
BUREAU D'ETUDE VSD	SIAF INGENIERIE	SIAF INGENIERIE 1380 Chemin de Savoyon 39440 Tél. :
BUREAU D'ETUDE PAYSAGISTE	CELINE BERTIN	CELINE BERTIN 6, avenue Baudouin 92370 Châtenay Tél. : 06 82 22 19 38

PC

FACADES


PC 5.1

Référence


131F

25/06/24


Comme indiqué

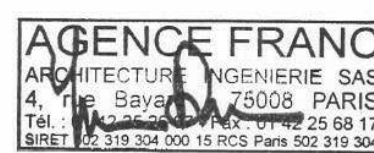


15 PLAN MASSE - POSTE DE CONTROLE
1 : 200

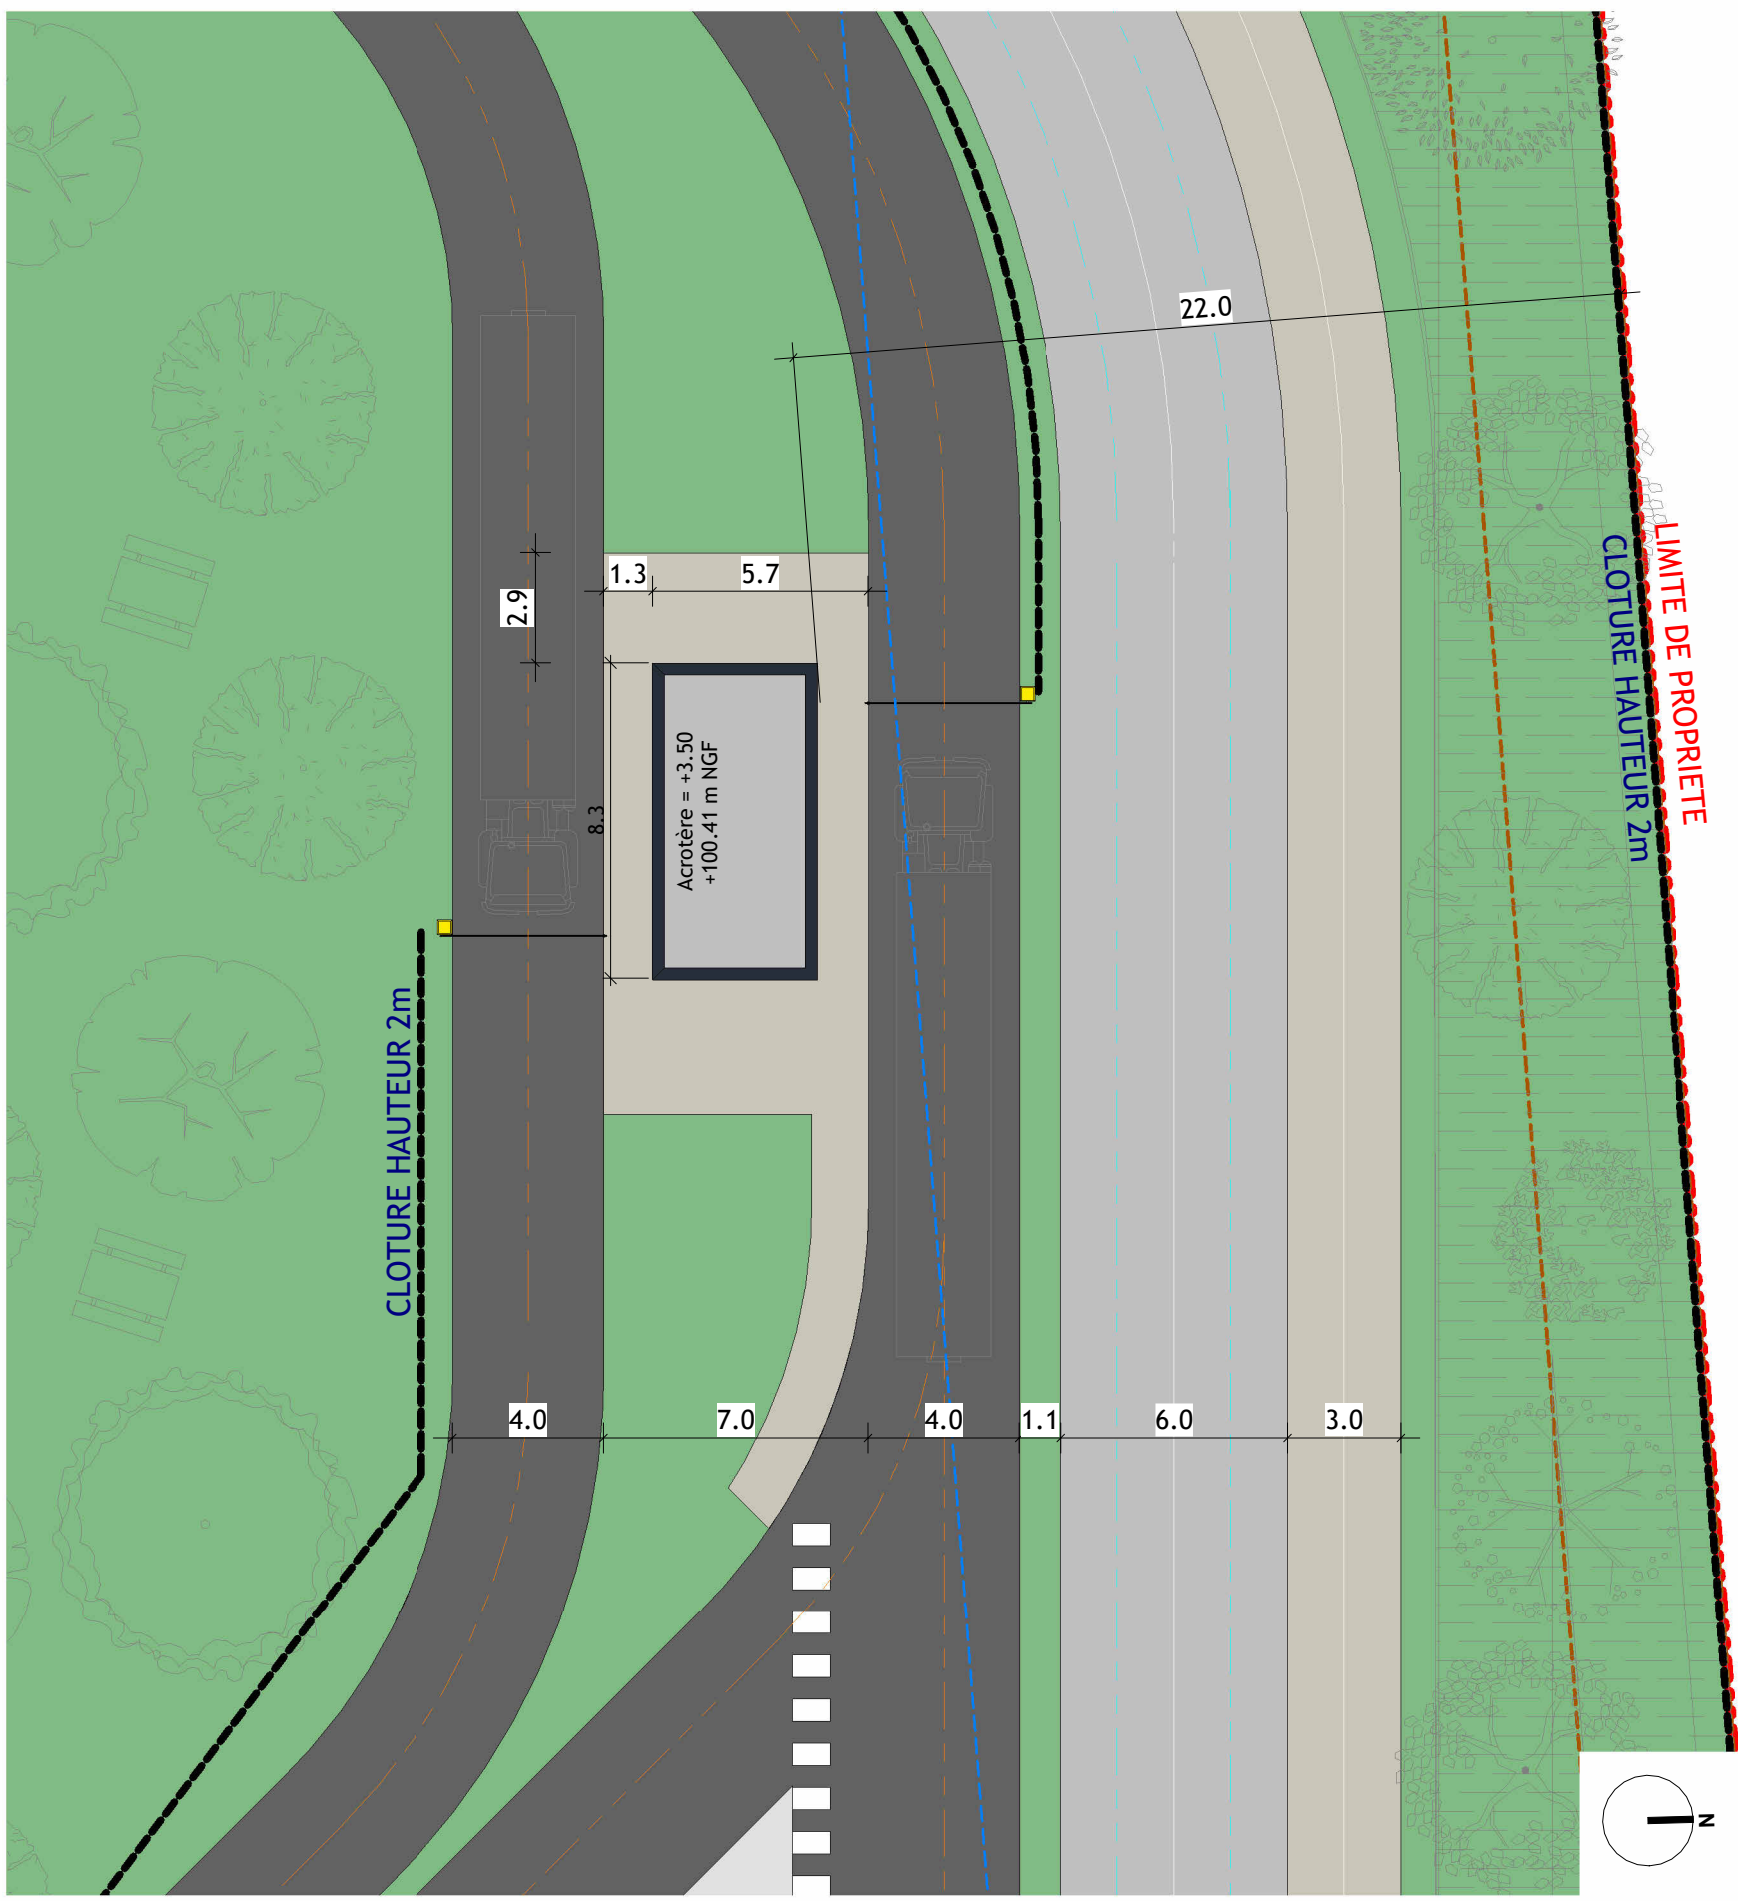


16 NIVEAU 0 POSTE DE GARDE
1 : 100

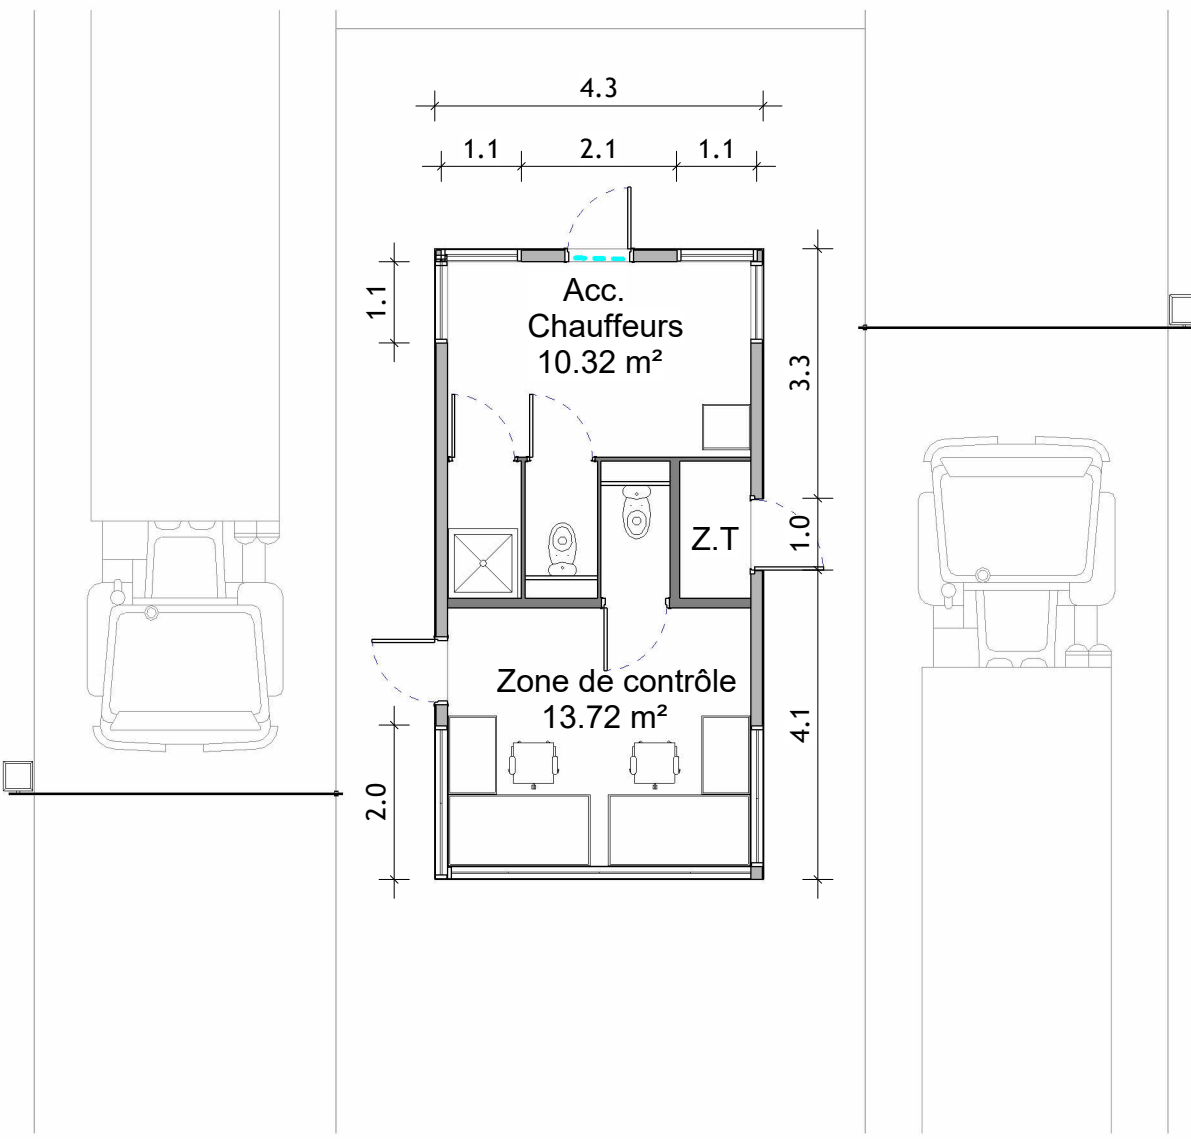


11 POSTE DE CONTROLE FACADE EST
1 : 100

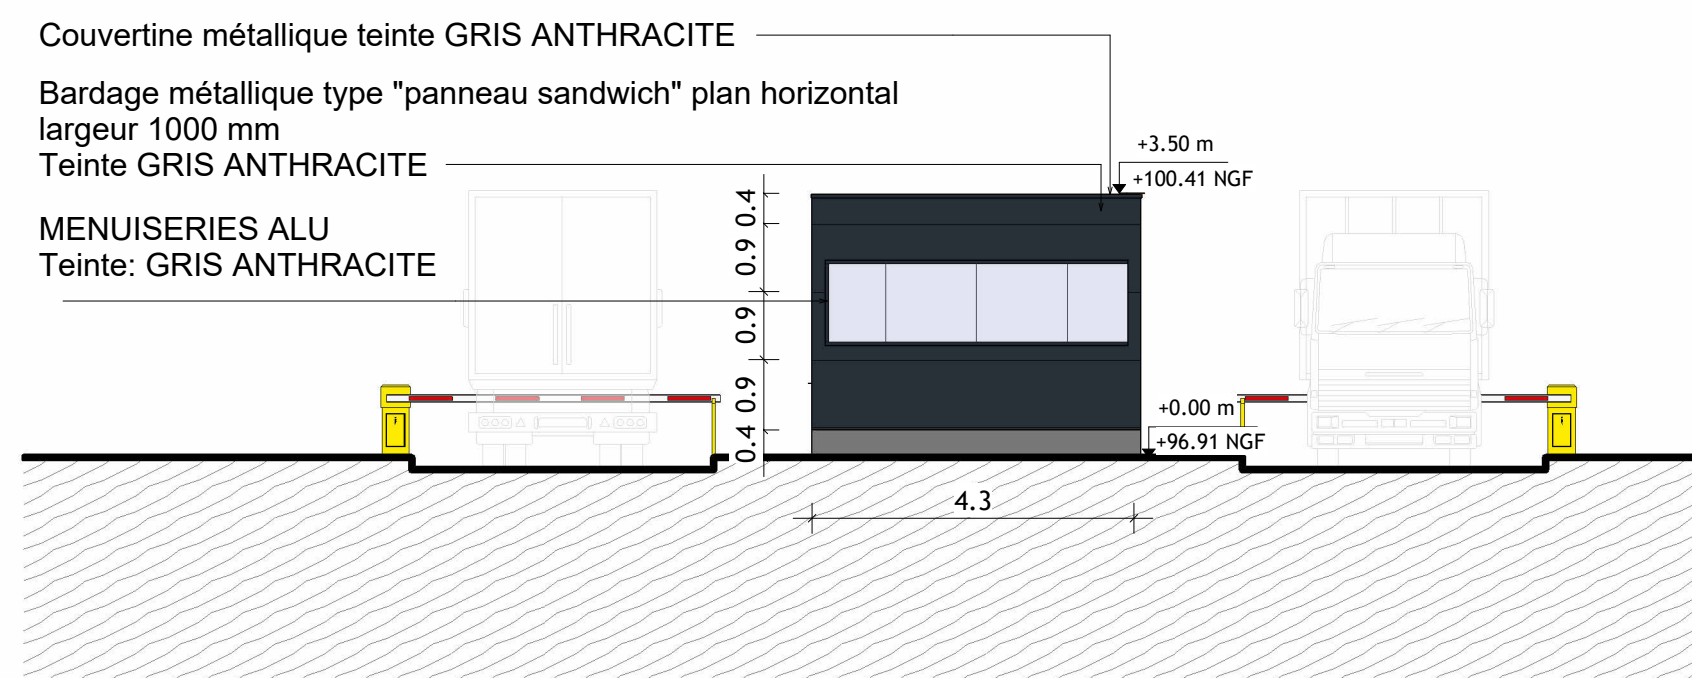


12 POSTE DE CONTROLE FACADE NORD
1 : 100

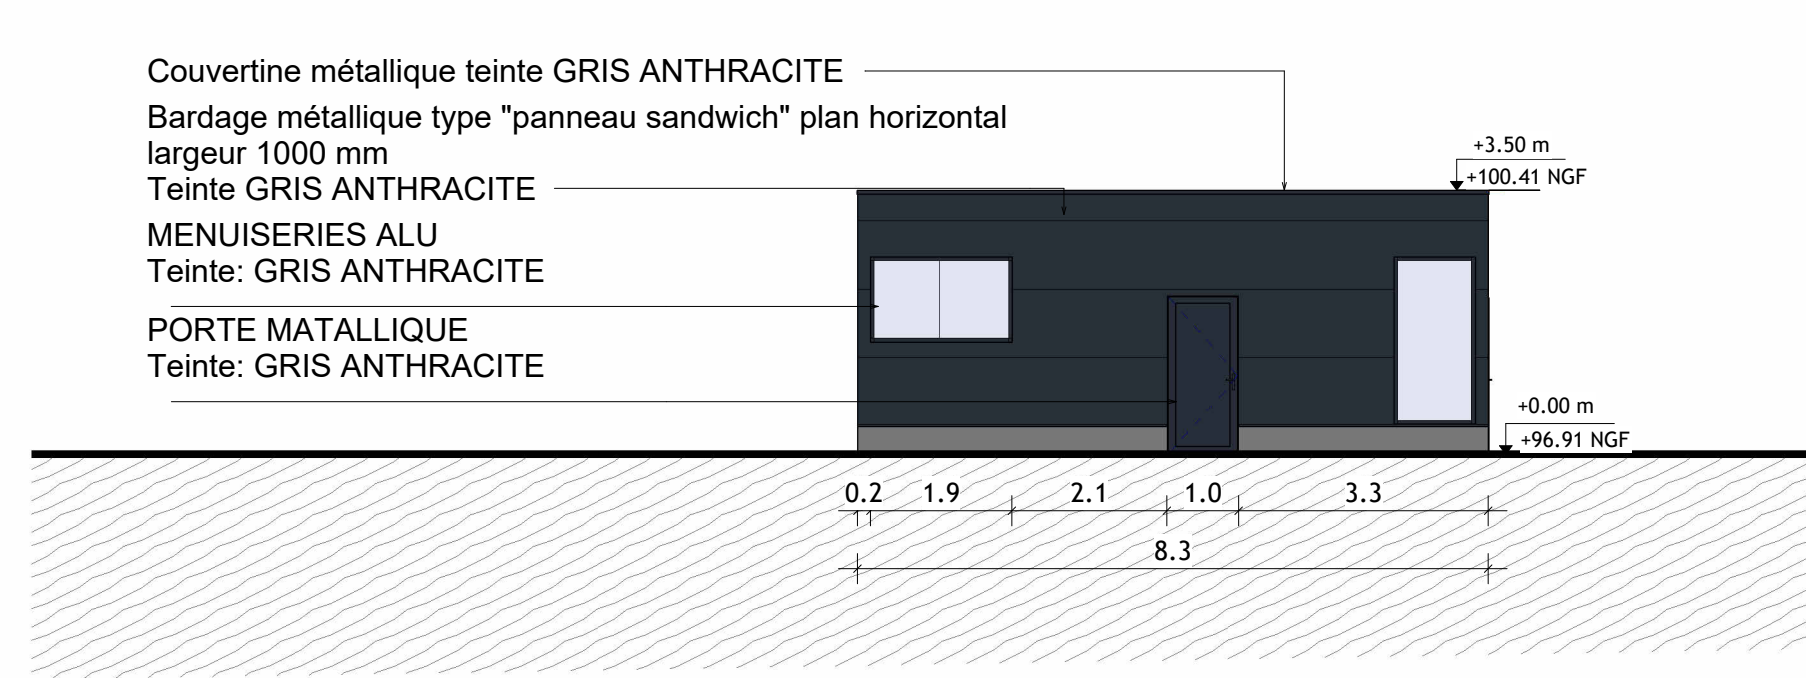


13 POSTE DE CONTROLE FACADE OUEST
1 : 100

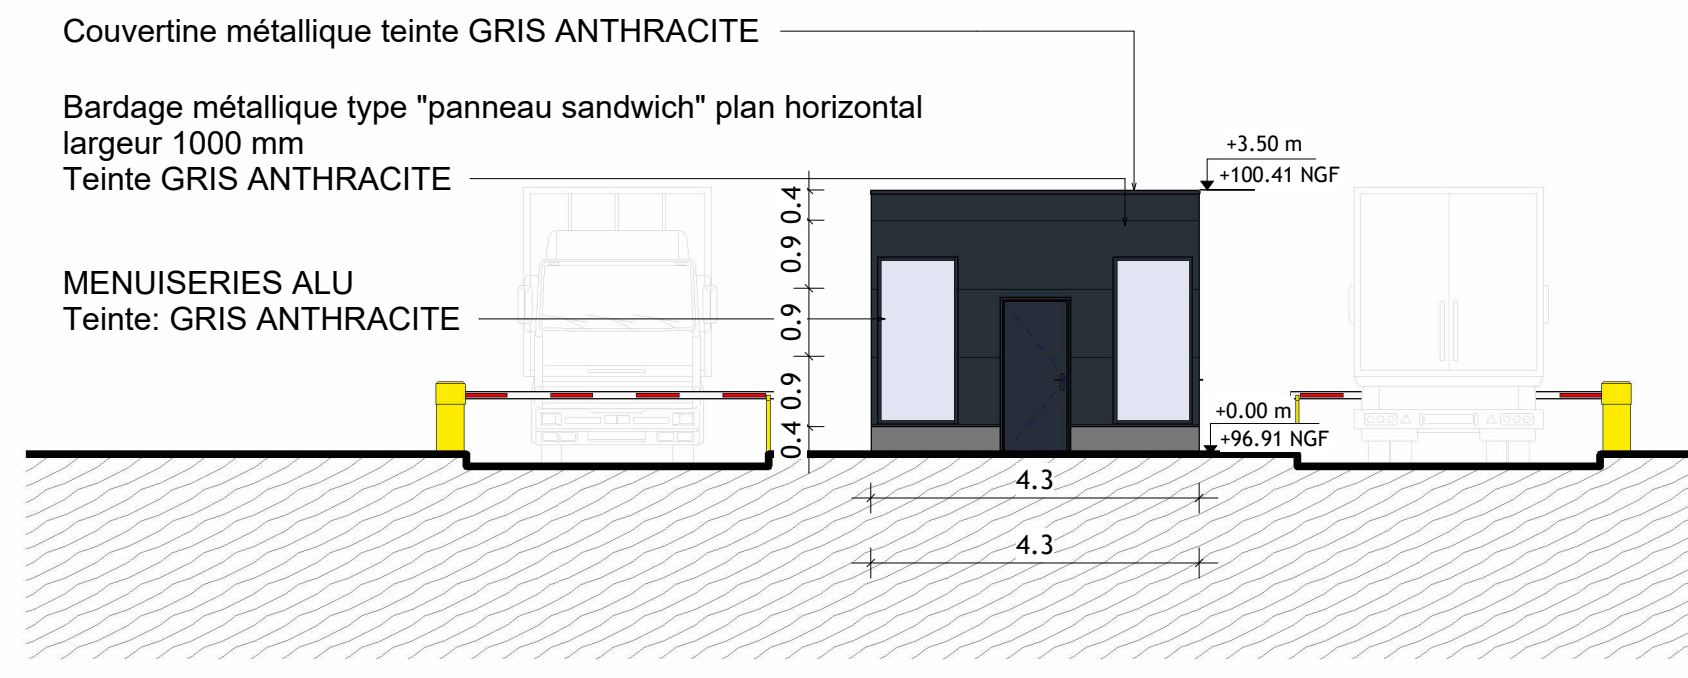


14 POSTE DE CONTROLE FACADE SUD
1 : 100

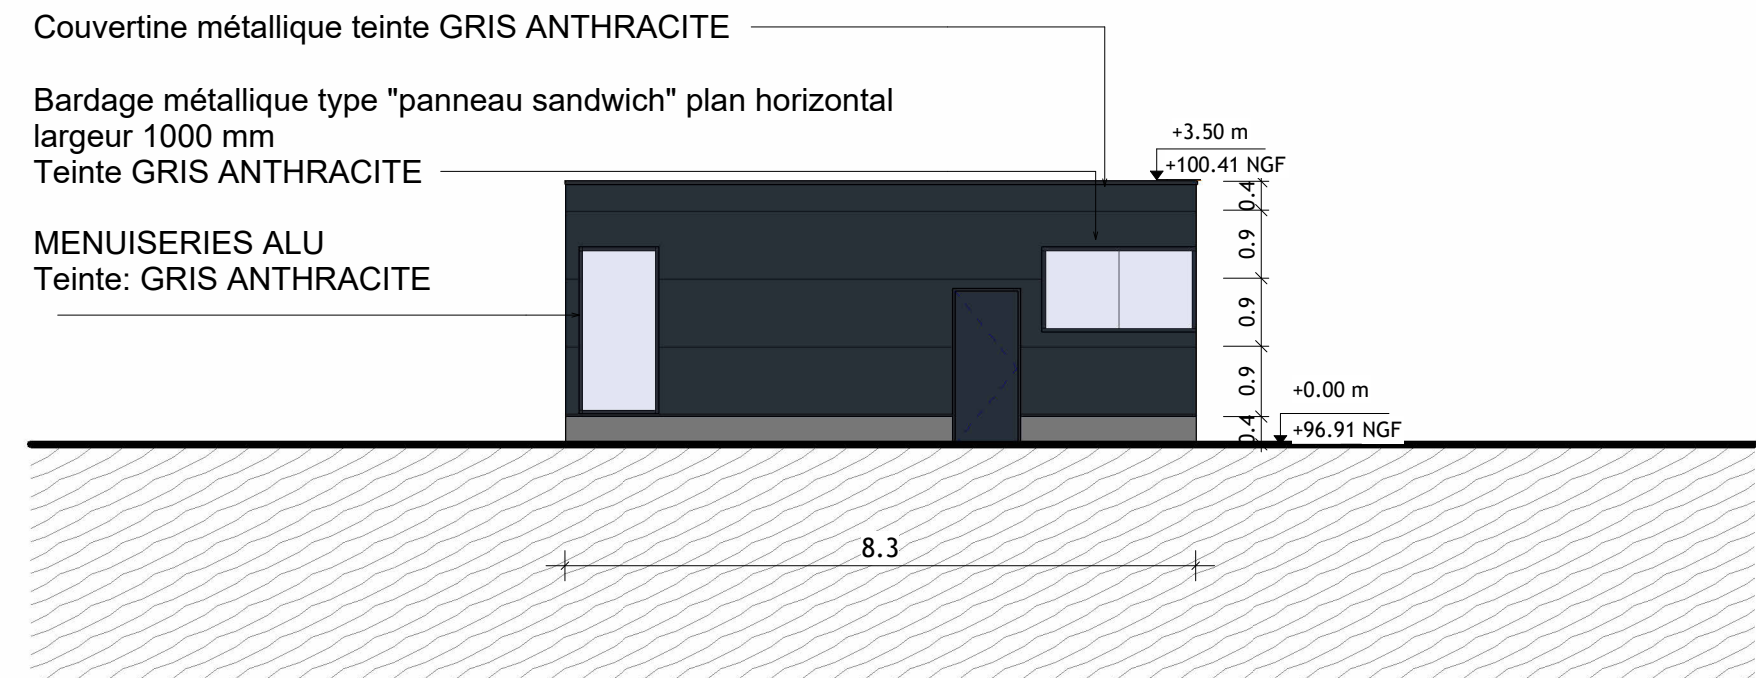


10 PLAN MASSE - ABRIS VELOS OUEST
1 : 200

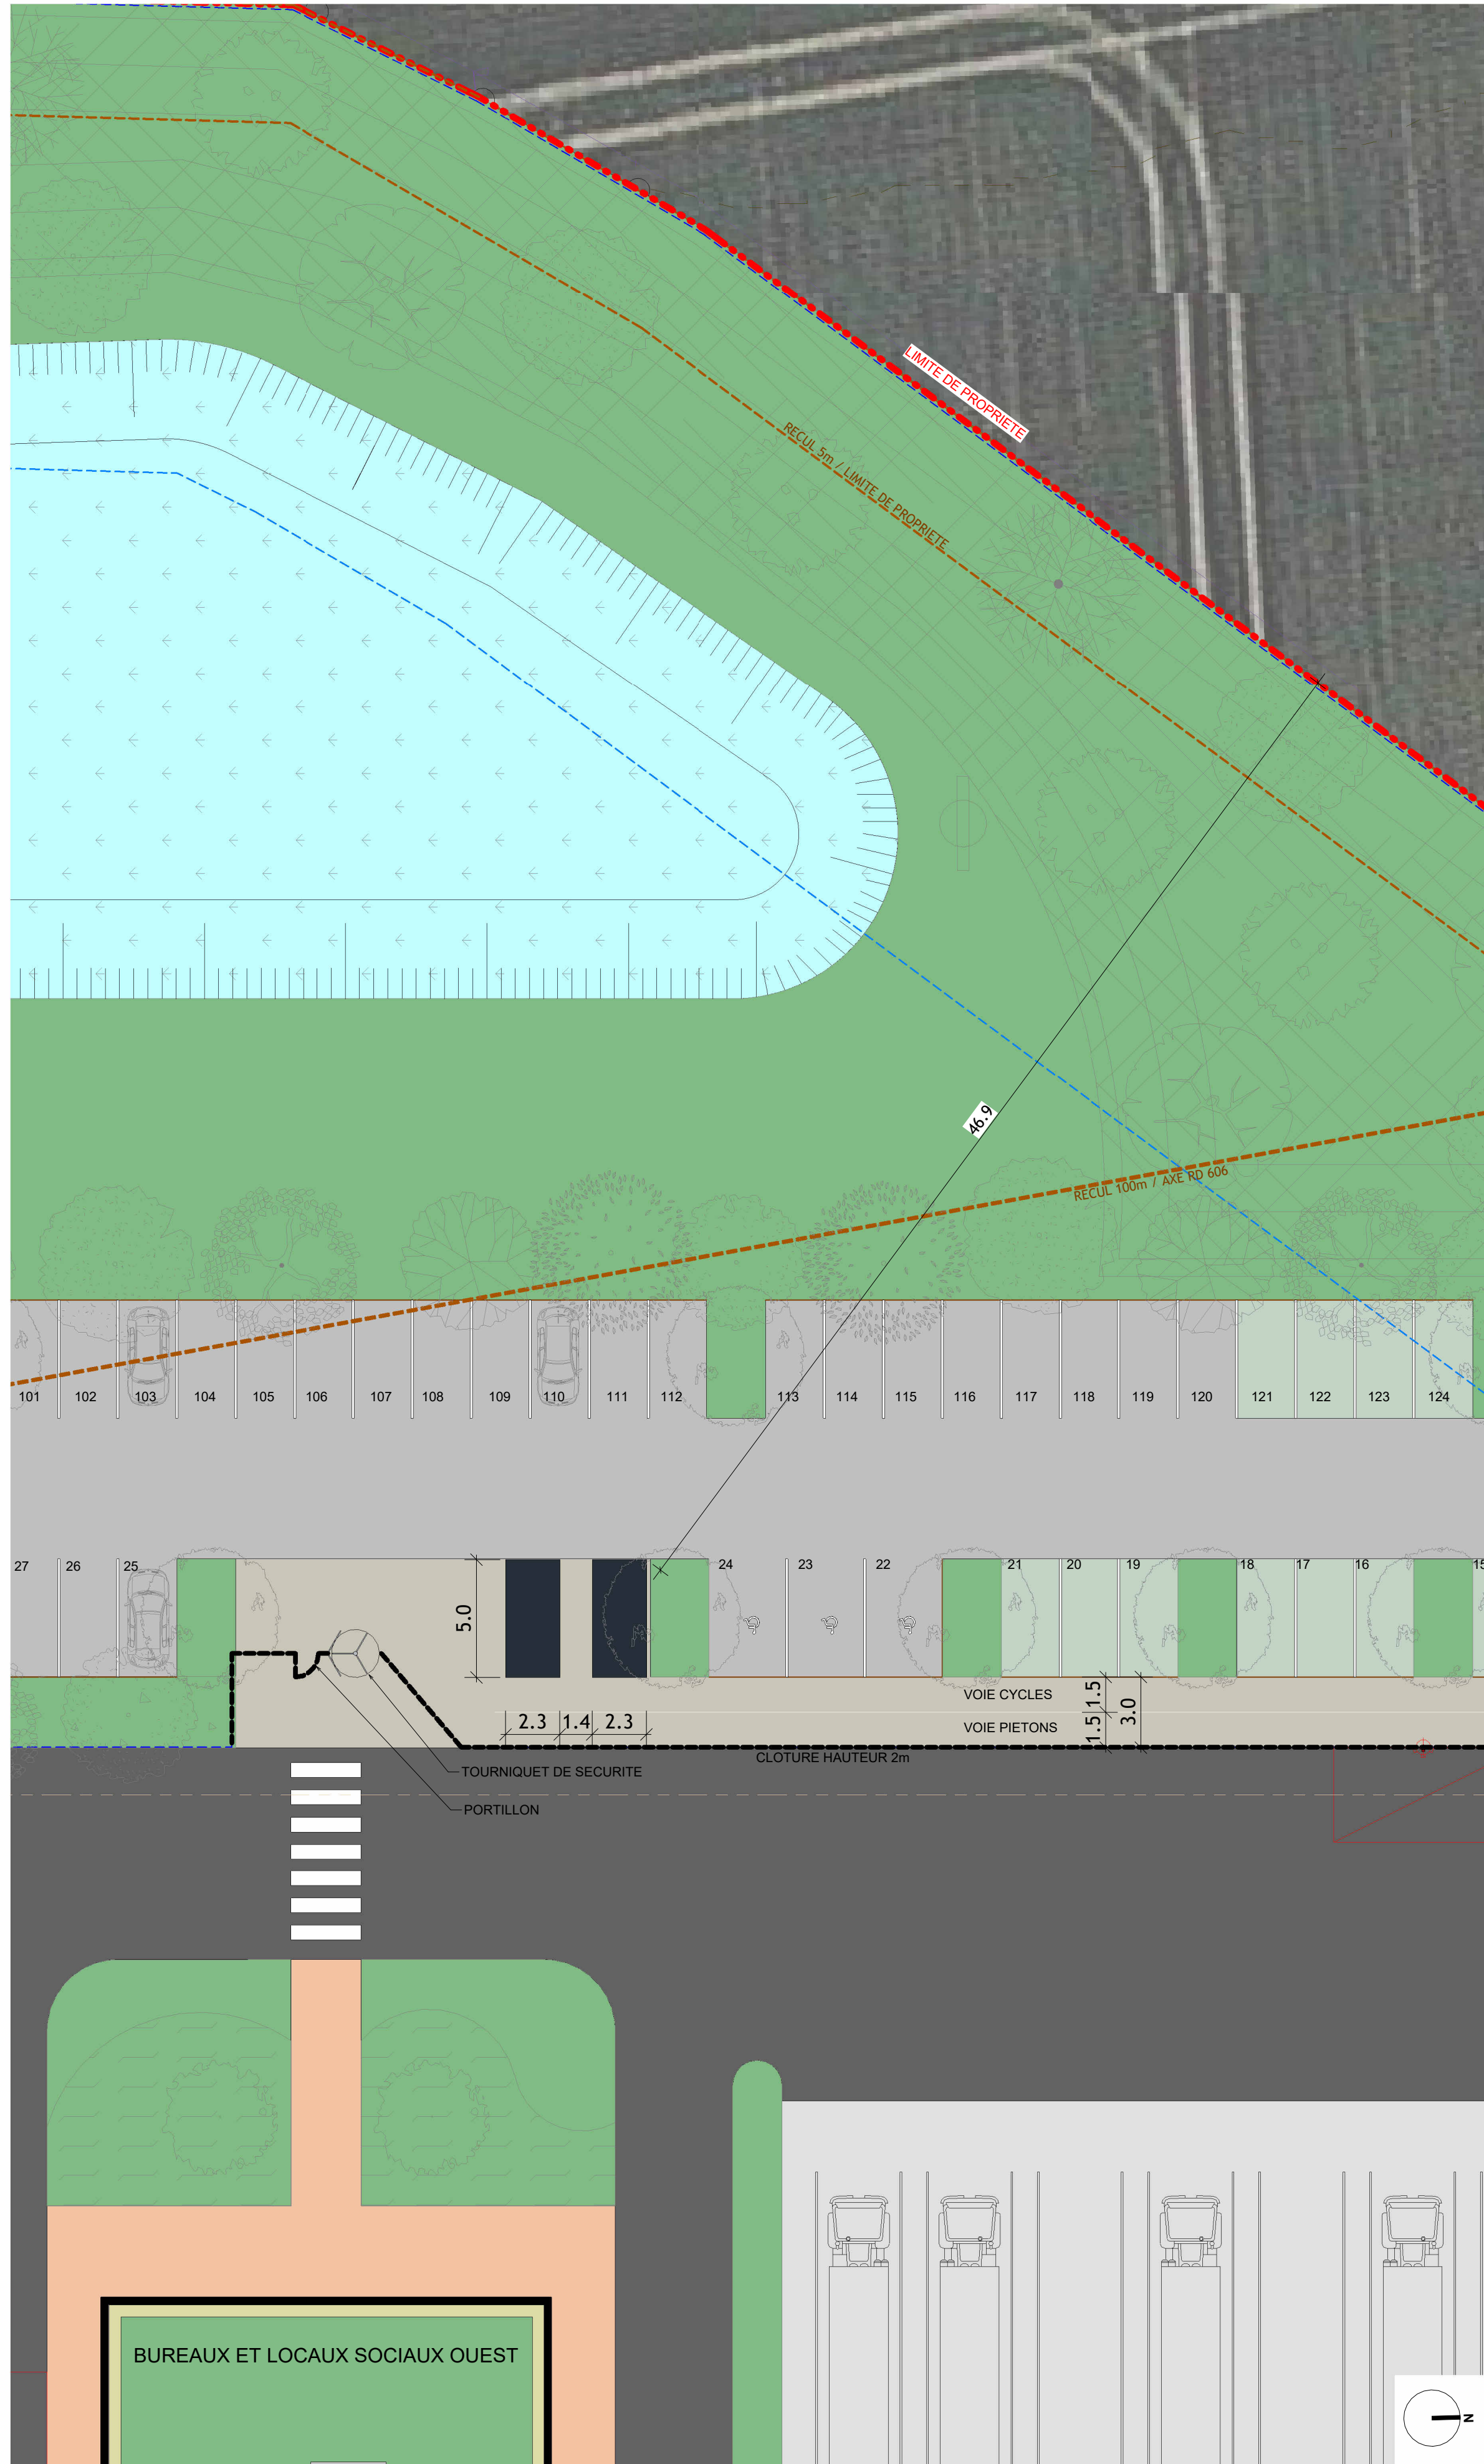


6 ABRIS VELO OUEST -FACADE EST
1 : 100

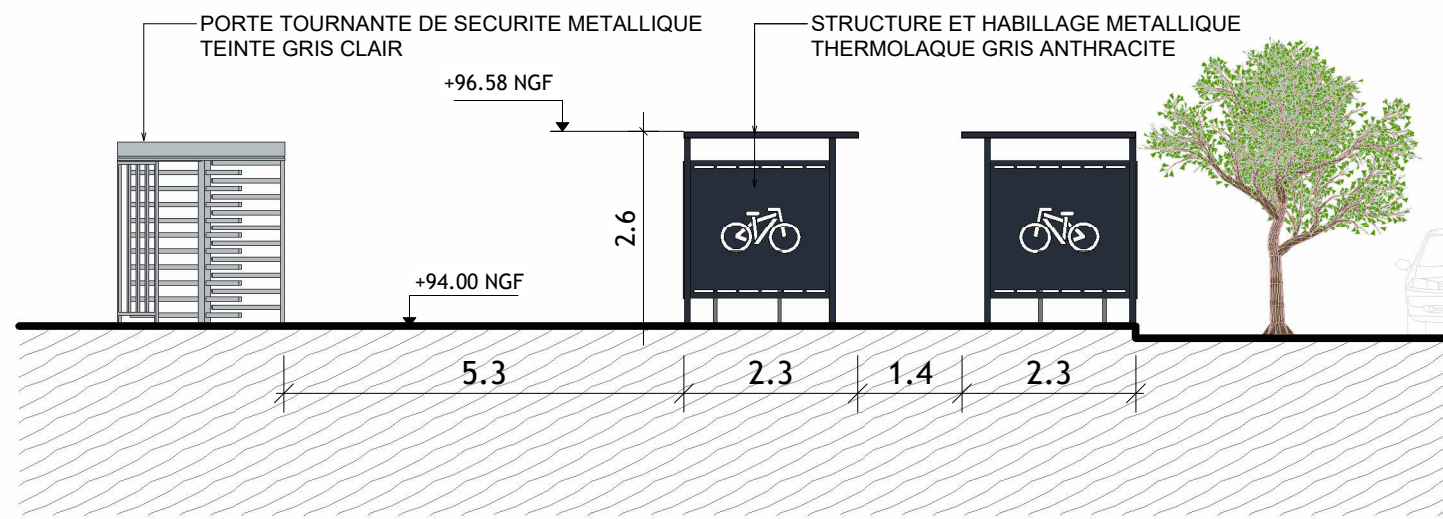


7 ABRIS VELO OUEST -FACADE NORD
1 : 100

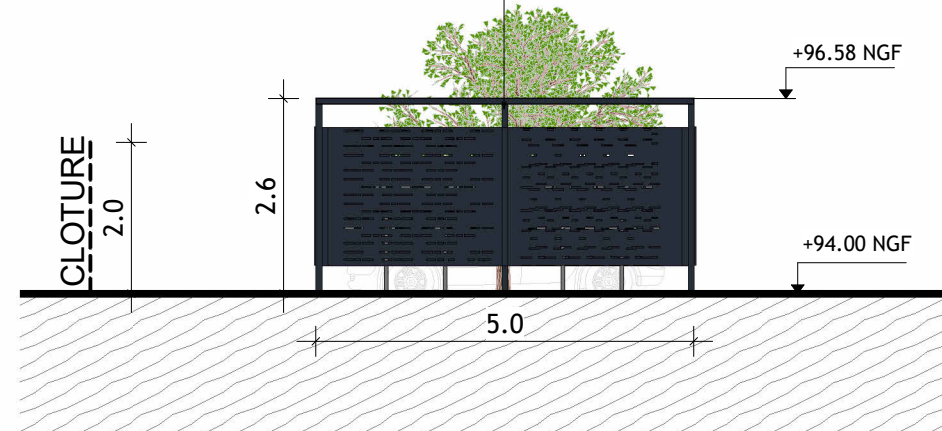


8 ABRIS VELO OUEST -FACADE OUEST
1 : 100

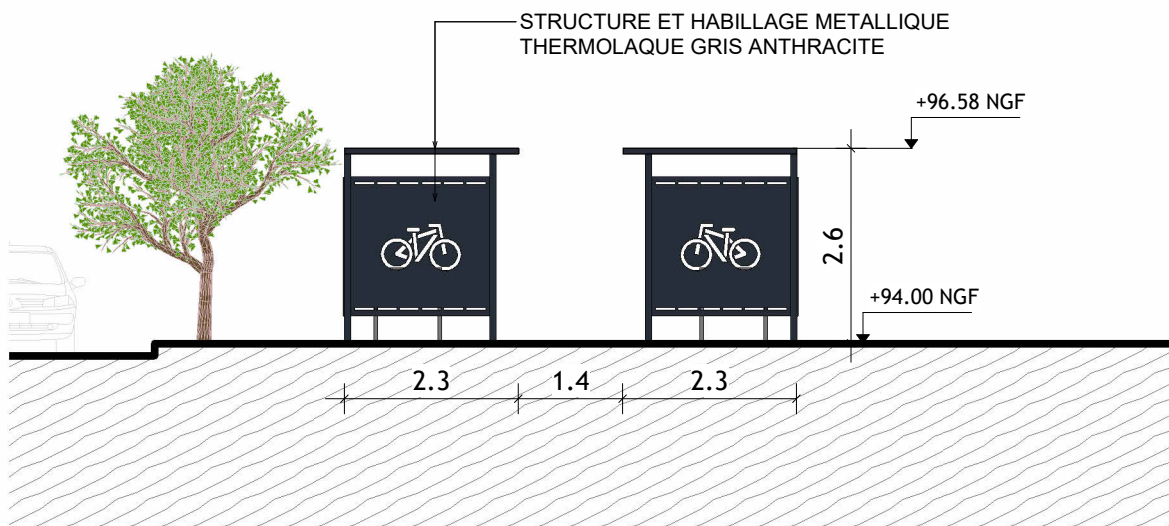


9 ABRIS VELO OUEST -FACADE SUD
1 : 100

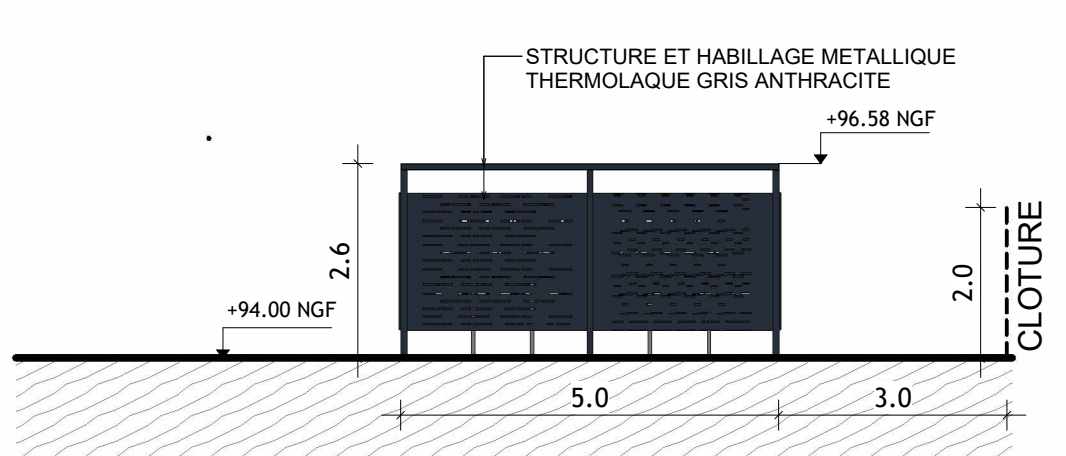


5 PLAN MASSE - ABRIS VELOS EST
1 : 200

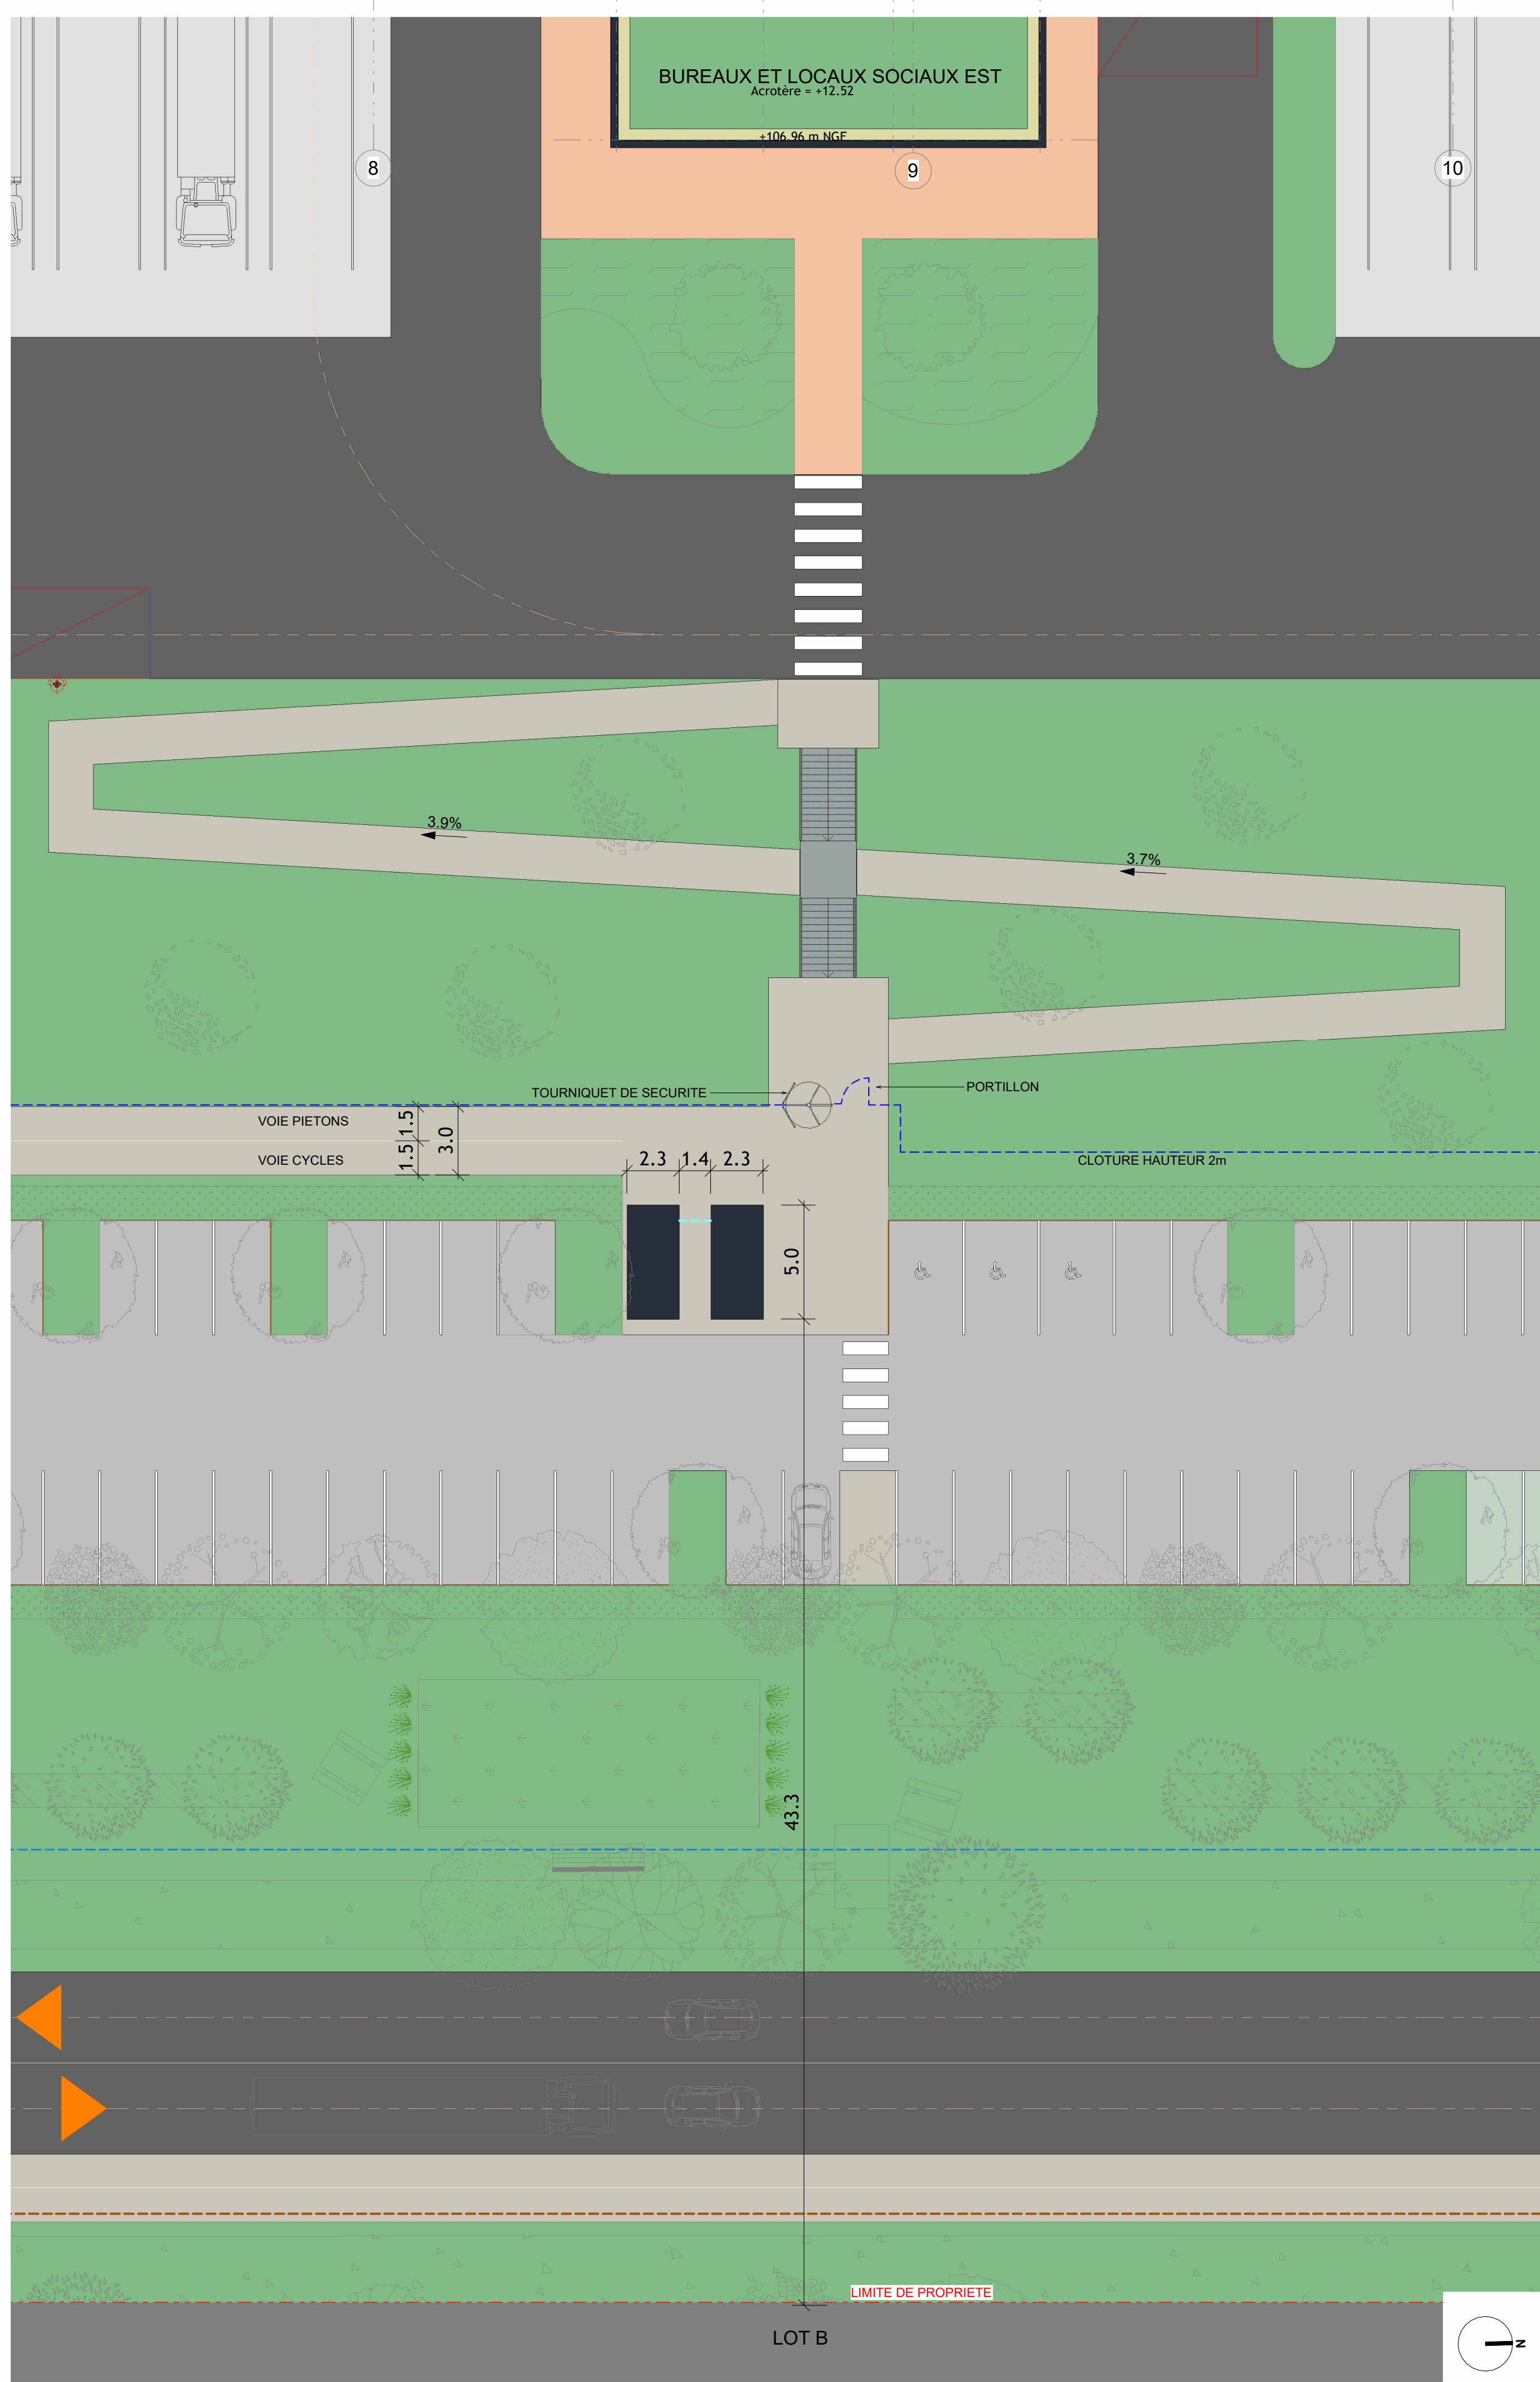


1 ABRIS VELOS EST -FACADE EST
1 : 100

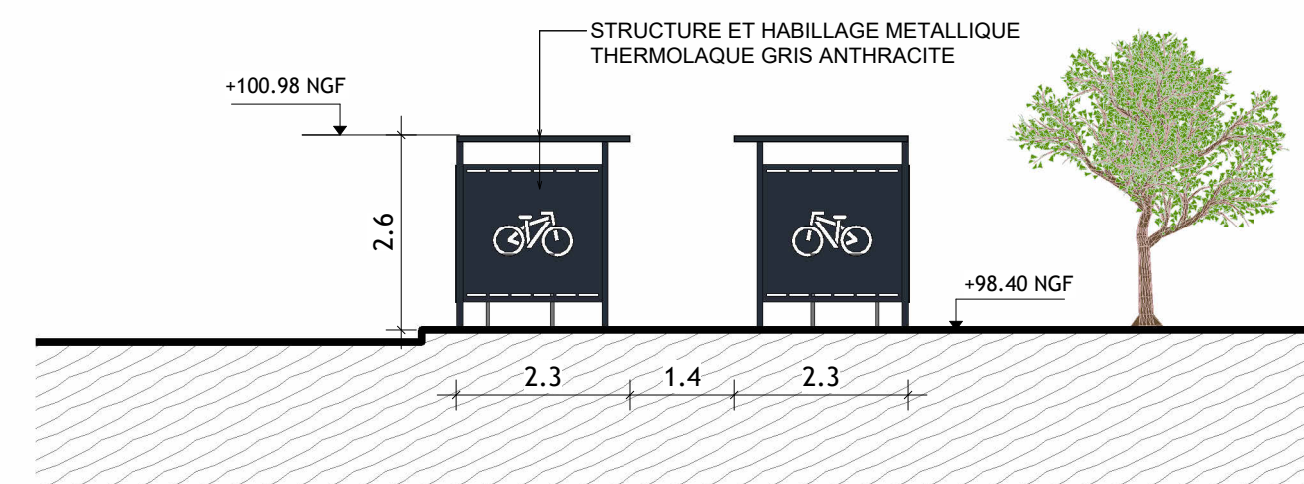


3 ABRIS VELOS EST -FACADE OUEST
1 : 100

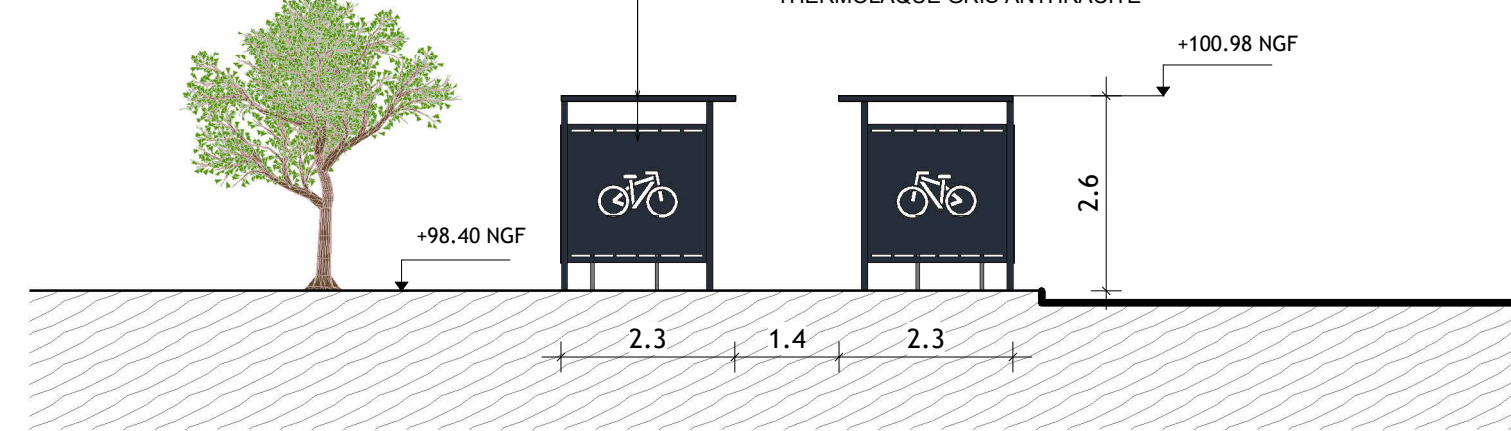

2 ABRIS VELOS EST -FACADE NORD
1 : 100

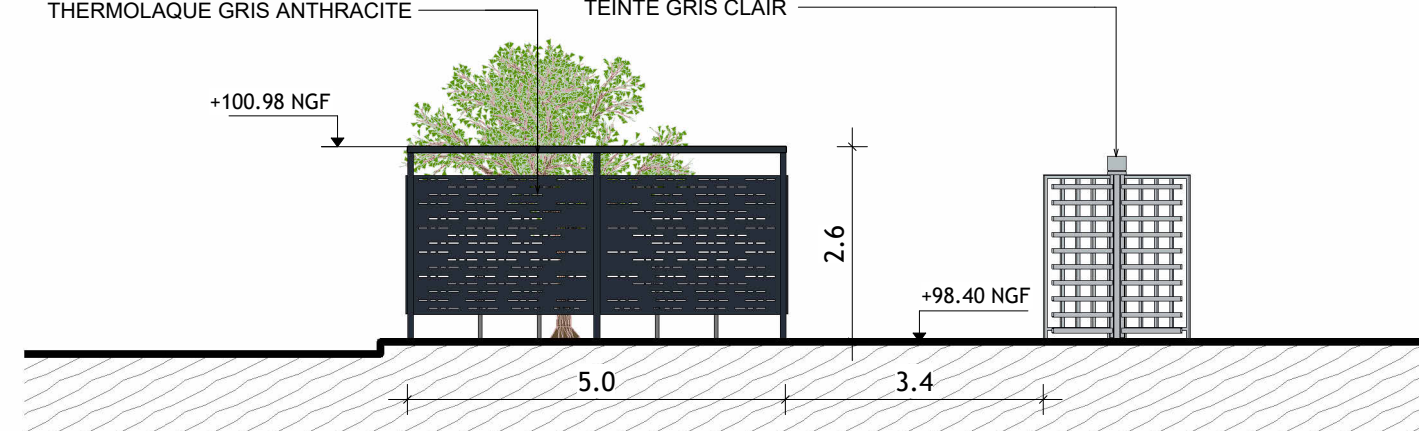

4 ABRIS VELOS EST -FACADE SUD
1 : 100

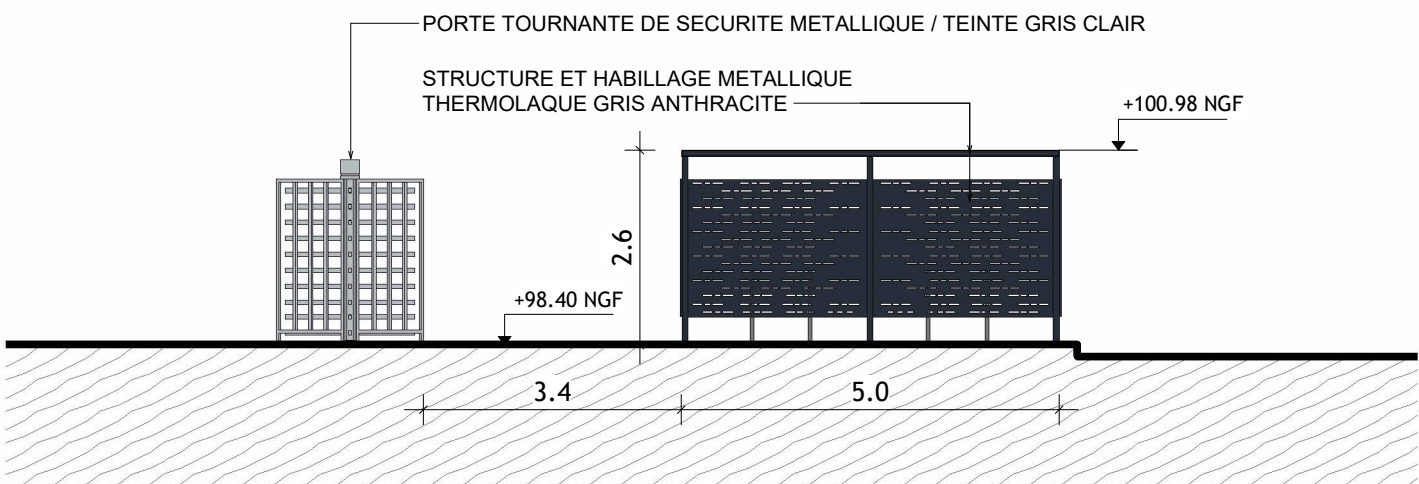

CONSTRUCTION D'UN ENTREPOT
LOGISTIQUE - GF9 - LOT A

SENS		

DEMANDE DE PERMIS DE CONSTRUIRE

PC	BATIMENTS ANNEXES
5-1	1315
	25/06/24
	Comme indiqué