


 PAYSAGE
1 : 750

REVETEMENT DE SOL
1 : 50

CONSTRUCTION D'UN ENTREPOT LOGISTIQUE - LOT B

RUE DE SANCE
89100 SENS

DEMANDEUR	SNC SENS LOG B	SNC SENS LOG B 10, rue de Bourgogne 75008 PARIS
ARCHITECTE	 AGENCE FRANC DESIGN	AGENCE FRANC 7, rue Bayard 75008 PARIS Tel. : 01 42 25 26 07
BUREAU D'ETUDE ICPE	B27	B27 185 bis, rue de Vaugrad 79195 Paris Tel. :
BUREAU D'ETUDE ENVIRONNEMENT	SCE	SCE 18 rue Penize, 92000 Rosny-Maimon Tel. :
BUREAU D'ETUDE VRD	SIAF INGENIERIE	SIAF INGENIERIE 1305 Chemin de Geyron 38540 Heyrieux Tel. :
BUREAU D'ETUDE PAYSAGISTE	CELINE BERTIN	CELINE BERTIN 8, rue d'Amboise 93270 Chaville Tel. : 06 62 25 63 38

DEMANDE DE PERMIS DE CONSTRUIRE

P


PLAN MASSE PAYSAGER

PC 2


Référence

25/06/24

Comme indique

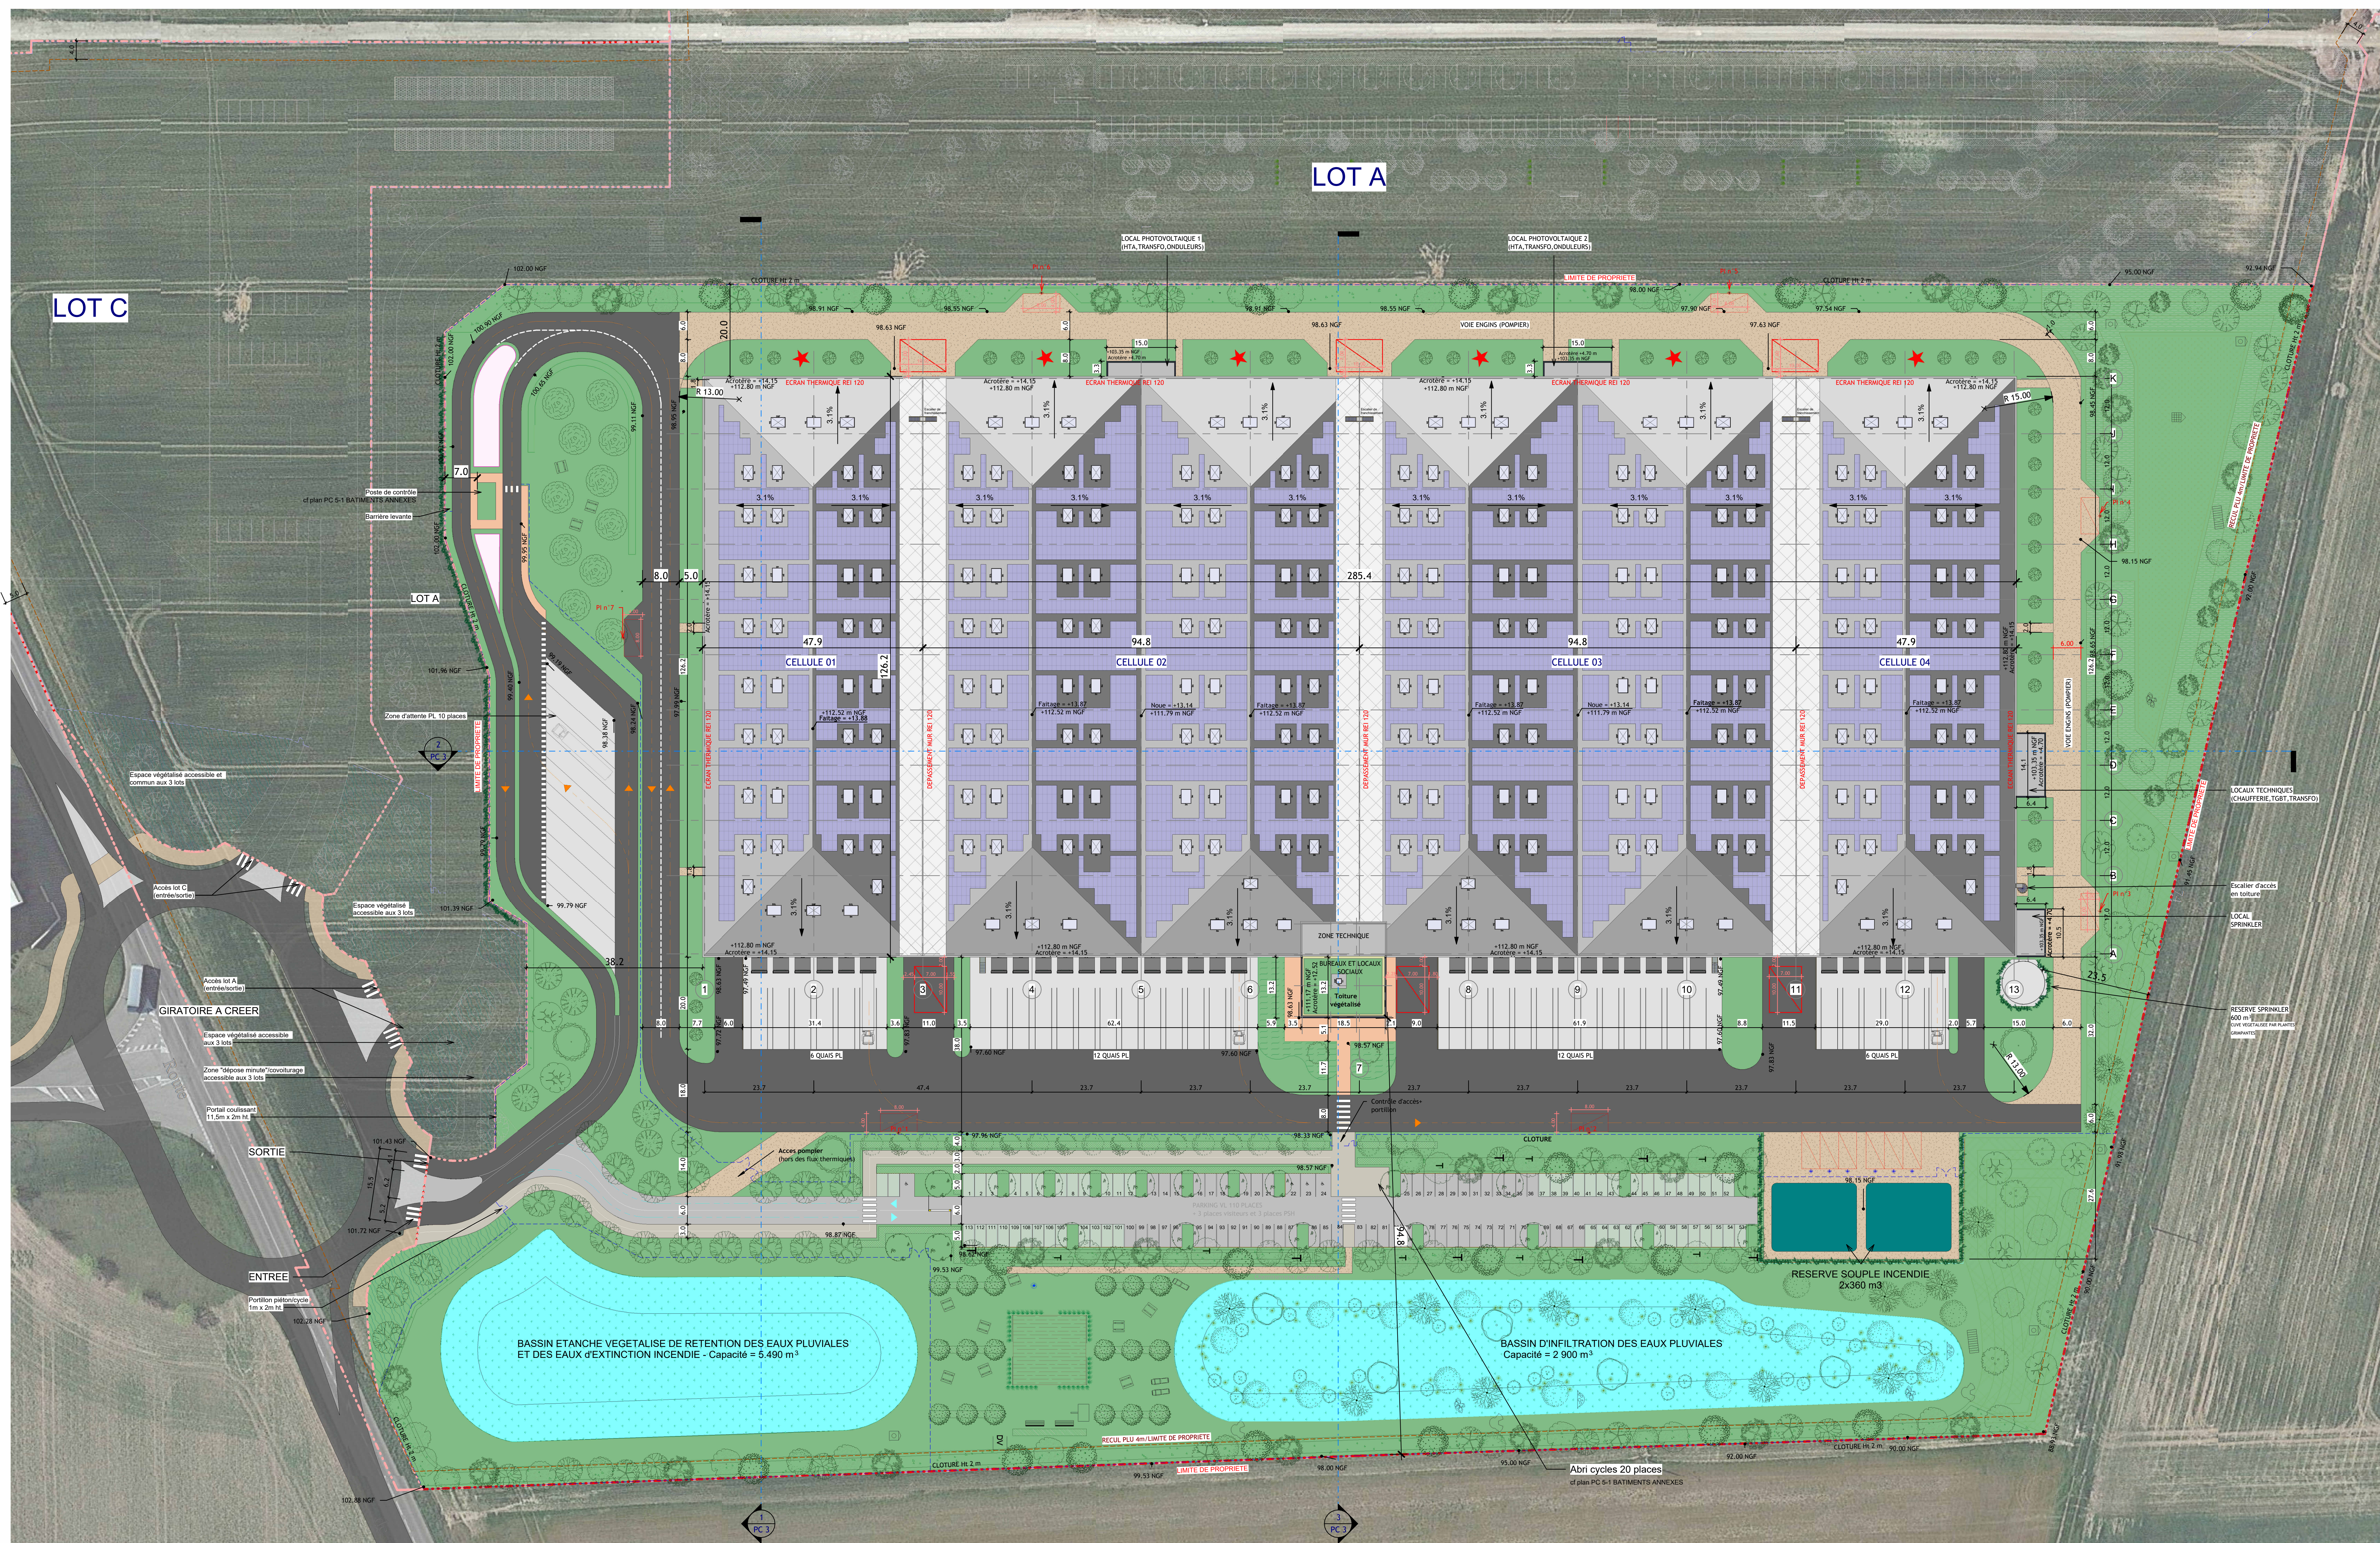


1 PLAN MASSE
1 : 500

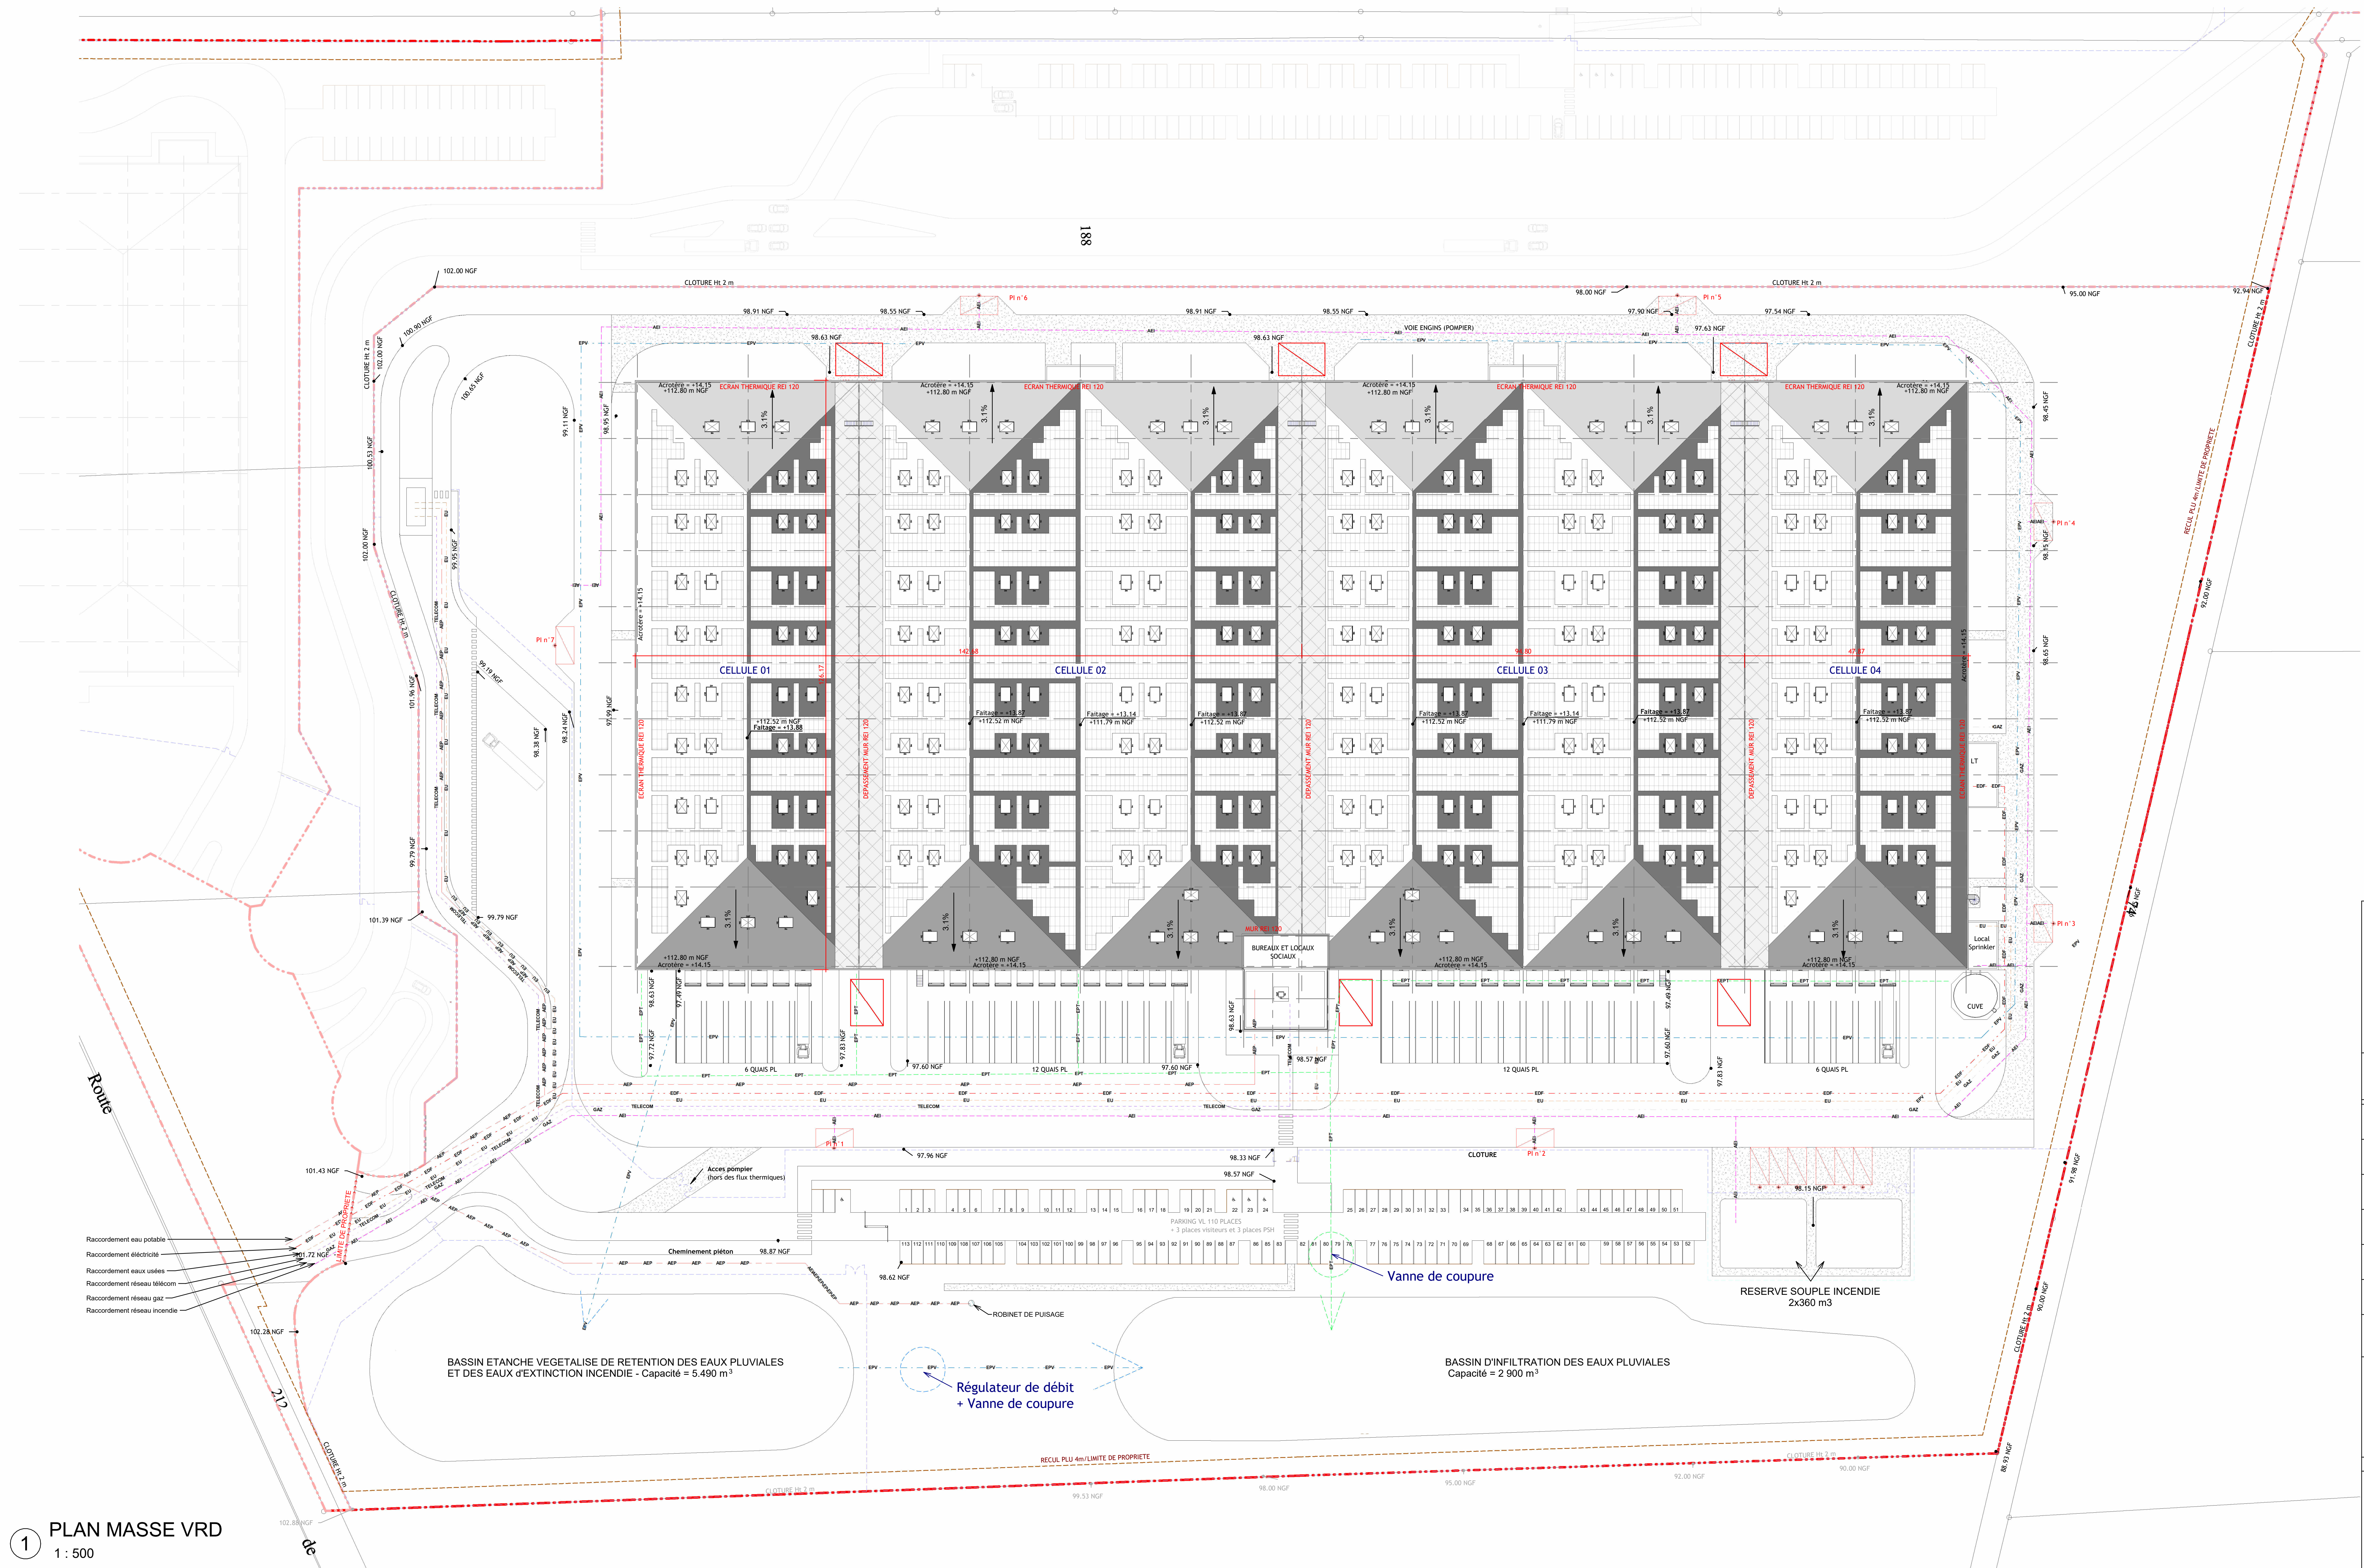

- Réseau eaux pluviales toiture - EPT
- Réseau eaux pluviales voirie - EPV
- Réseau eaux usées - EU
- Réseau fibre - TELECOM
- Réseau défense incendie et sprinkler - AEI
- Réseau alimentation eau potable - AEP
- Réseau gaz - GAZ
- Réseau électrique - EDF

LEGENDE DES RESEAUX
1:50

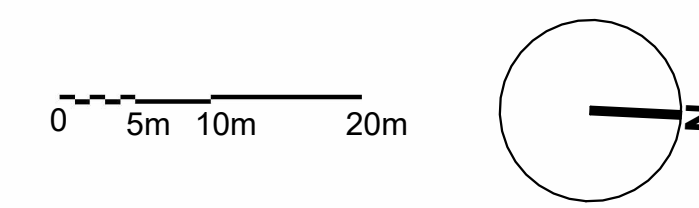


CONSTRUCTION D'UN ENTREPOT LOGISTIQUE - LOT B

RUE DE SANCEY
89100 SENS

DEMANDEUR	SNC SENS LOG B	SNC SENS LOG B 10, rue de l'Industrie 75008 PARIS
ARCHITECTE	AGENCE FRANC	AGENCE FRANC 7, rue Bayard 75008 PARIS Tel.: 01 42 25 26 07

DEMANDE DE PERMIS DE CONSTRUIRE

PC	PLAN MASSE VRD	Référence 1315 25/06/2024 Comme indiqué
PC2R		

 

CONSTRUCTION D'UN ENTREPOT LOGISTIQUE - LOT B

RUE DE SANCEY 89100 SENS


DEMANDE DE PERMIS DE CONSTRUIRE

PC

PLAN DU NIVEAU 0 GENERAL

AX 1

AGENCE FRANC

1315

25/06/2024

Comme indiqué

