

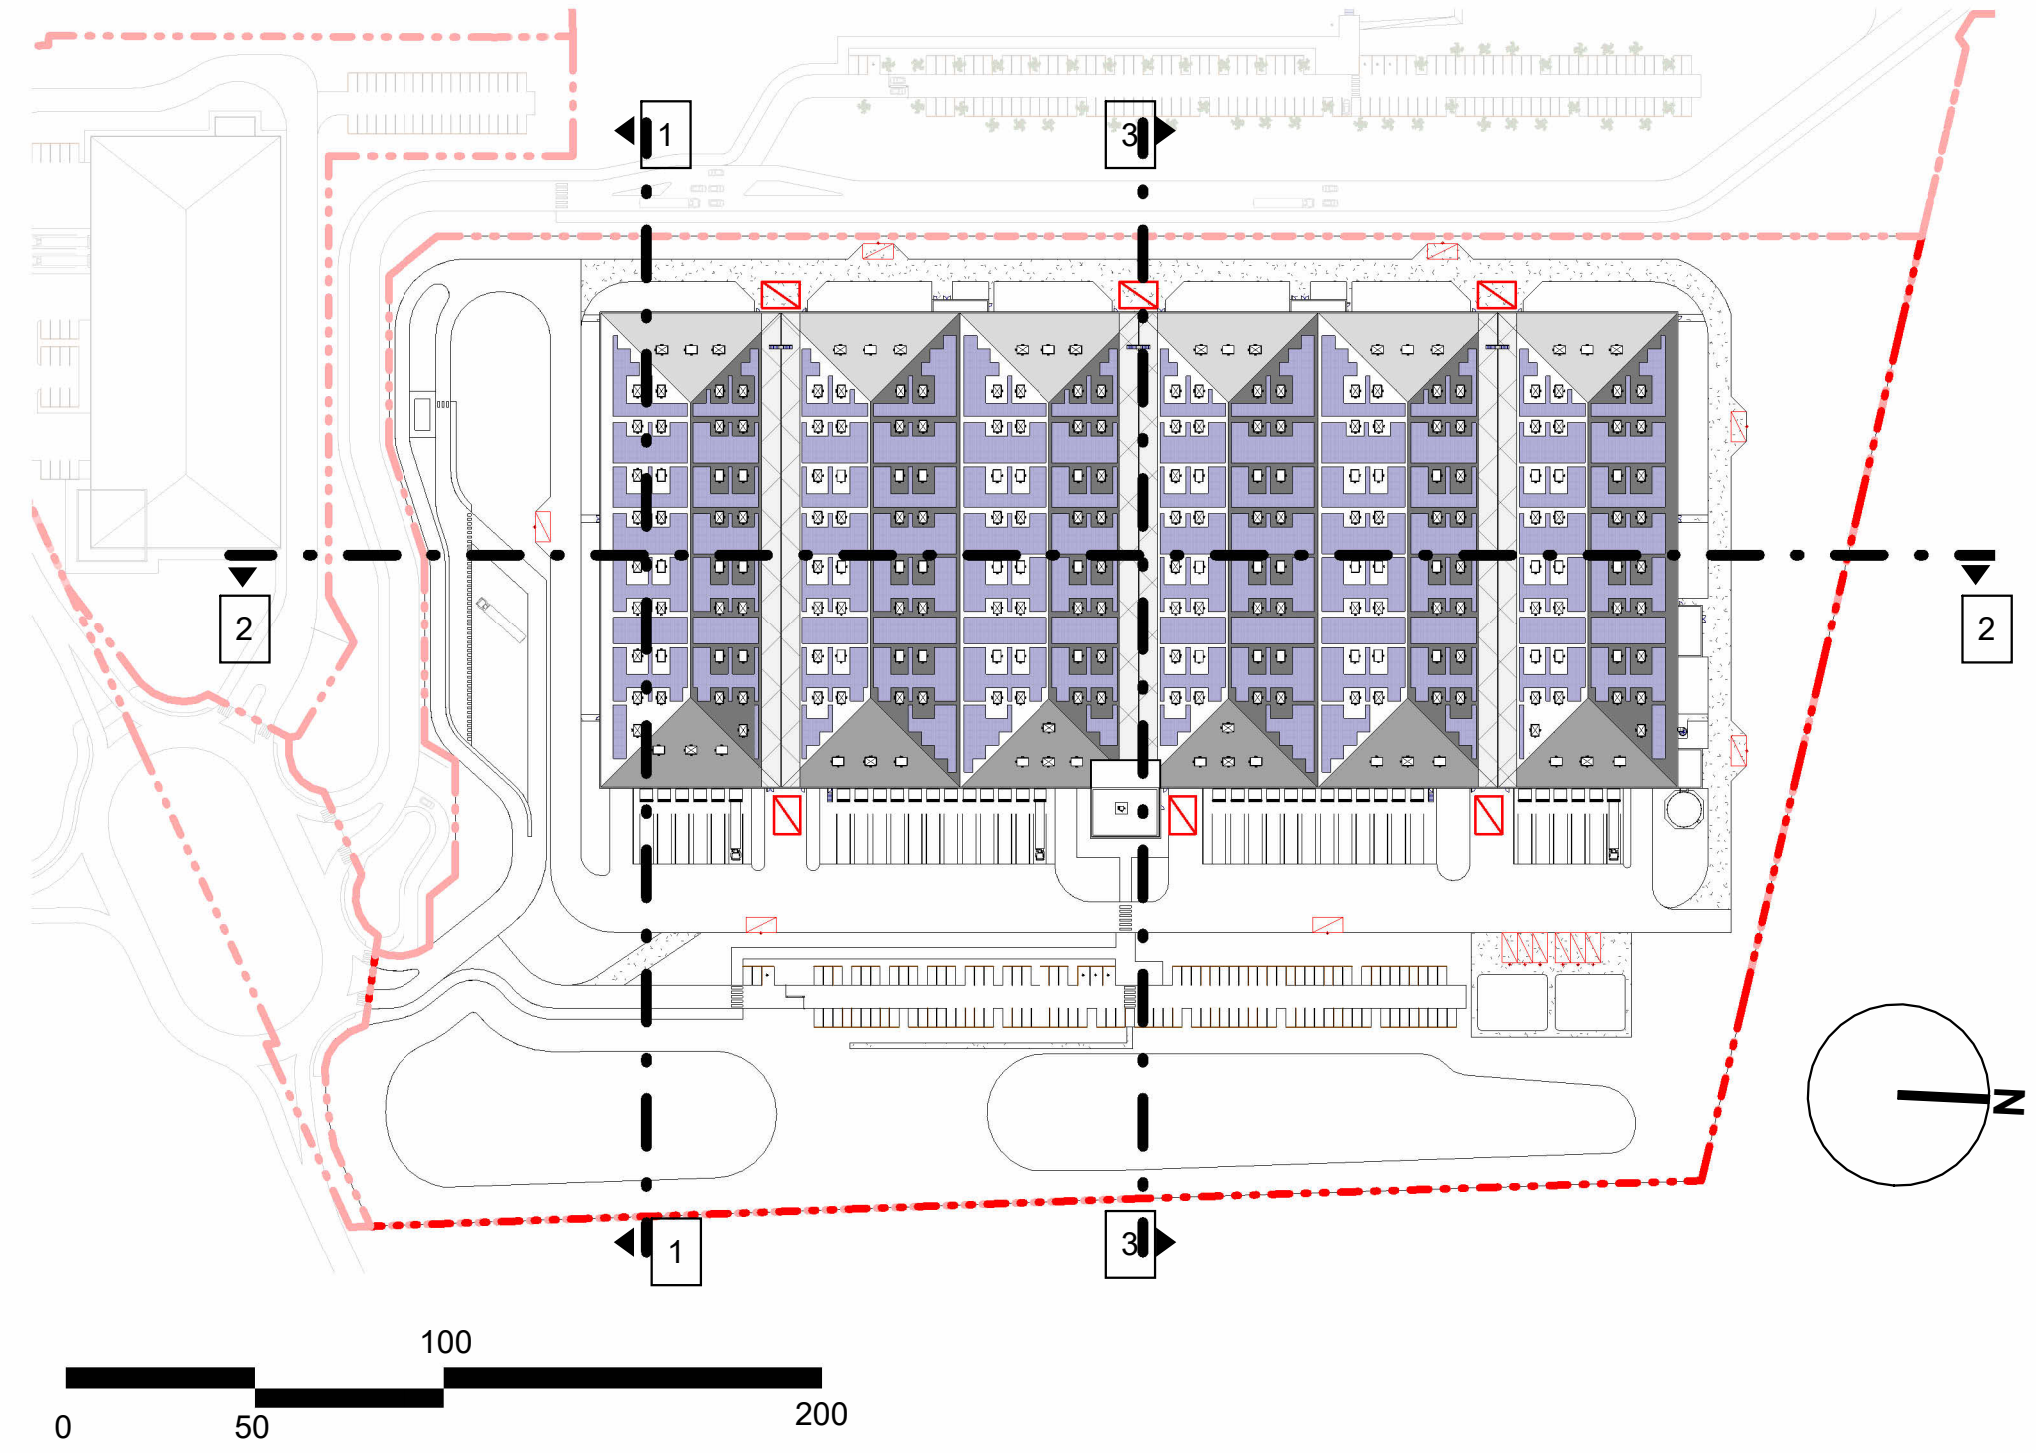


1 COUPE TRANSVERSALE
1 : 250

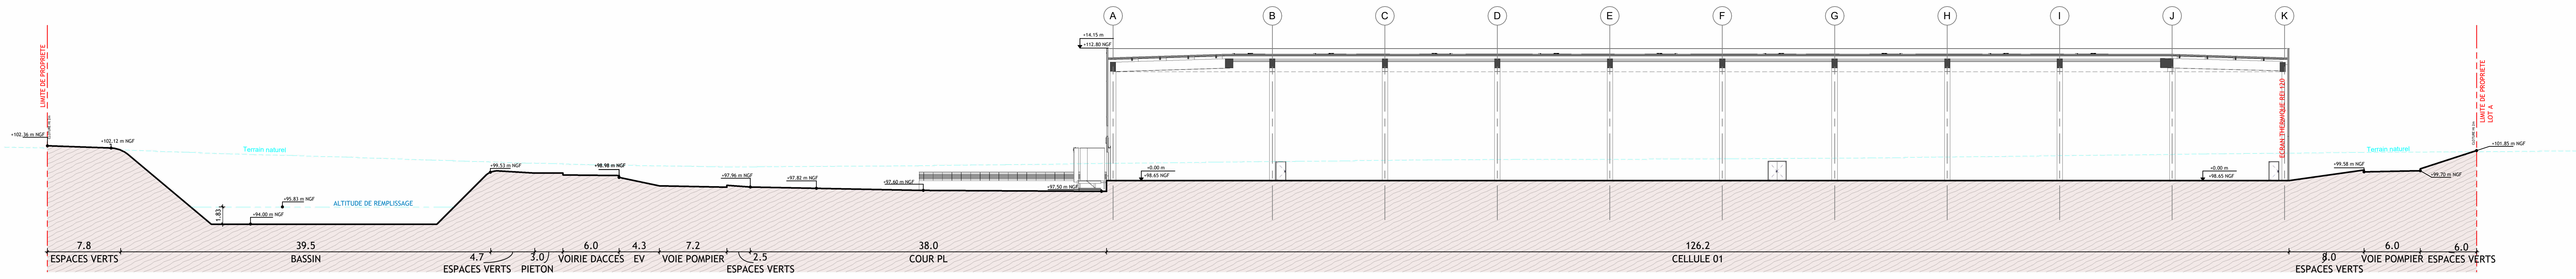


4 PLAN DE REPERAGE DES COUPES
1 : 2000

2 COUPE LONGITUDINALE
1 : 250

 

ECHELLE GRAPHIQUE 250
1 : 250

3 COUPE B-TRANSVERSALE BUREAUX- 1
1 : 250

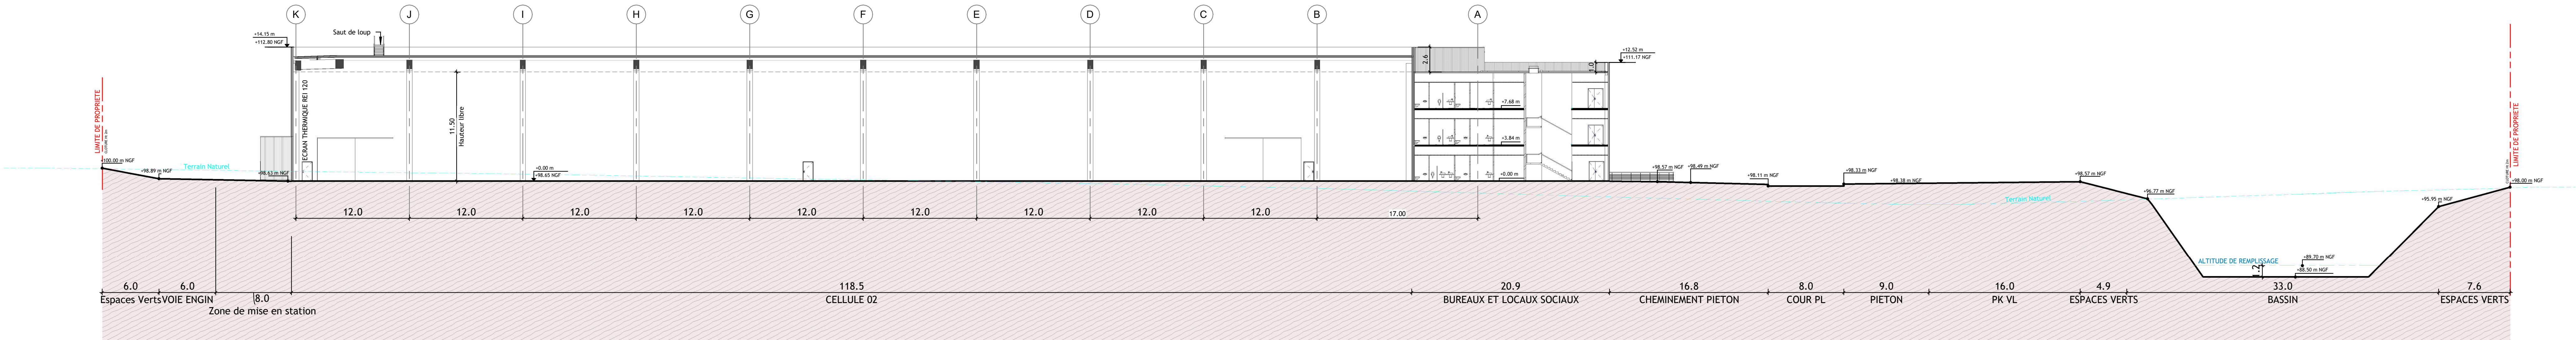

CONSTRUCTION D'UN ENTREPOT
LOGISTIQUE - LOT B

RUE DE SANCEY
89100 SENS

DEMANDEUR	SNC SENS LOG B	SNC SENS LOG B 10, rue de Rospierre 79008 PARIS
ARCHITECTE	AGENCE FRANC	AGENCE FRANC 7, rue Biquard 75008 PARIS Tel : 01 42 25 26 07
BUREAU D'ETUDE ICPE	B27	B27 182 Bis, rue de Vaugrand 75015 Paris Tel :
BUREAU D'ETUDE ENVIRONNEMENT	SCE	SCE 18 Rue Perceux 92100 Rosny-Maitreton Tel :
BUREAU D'ETUDE VRD	SIAT INGENIERIE	SIAT INGENIERIE 15001 Courcelle de Senneval 30340 Hargreaves
BUREAU D'ETUDE PAYSAGISTE	CELINE BERTIN	CELINE BERTIN 6, avenue Daubigny 92370 Chaville Tel : 06 62 25 63 38

DEMANDE DE PERMIS DE CONSTRUIRE

PC COUPES DU TERRAIN ET
DES CONSTRUCTIONS

PC 3	AGENCE FRANC 7, rue Biquard 75008 PARIS Tel : 01 42 25 26 07	Référence 1315 25/06/2024 Comme indiqué
------	---	---