


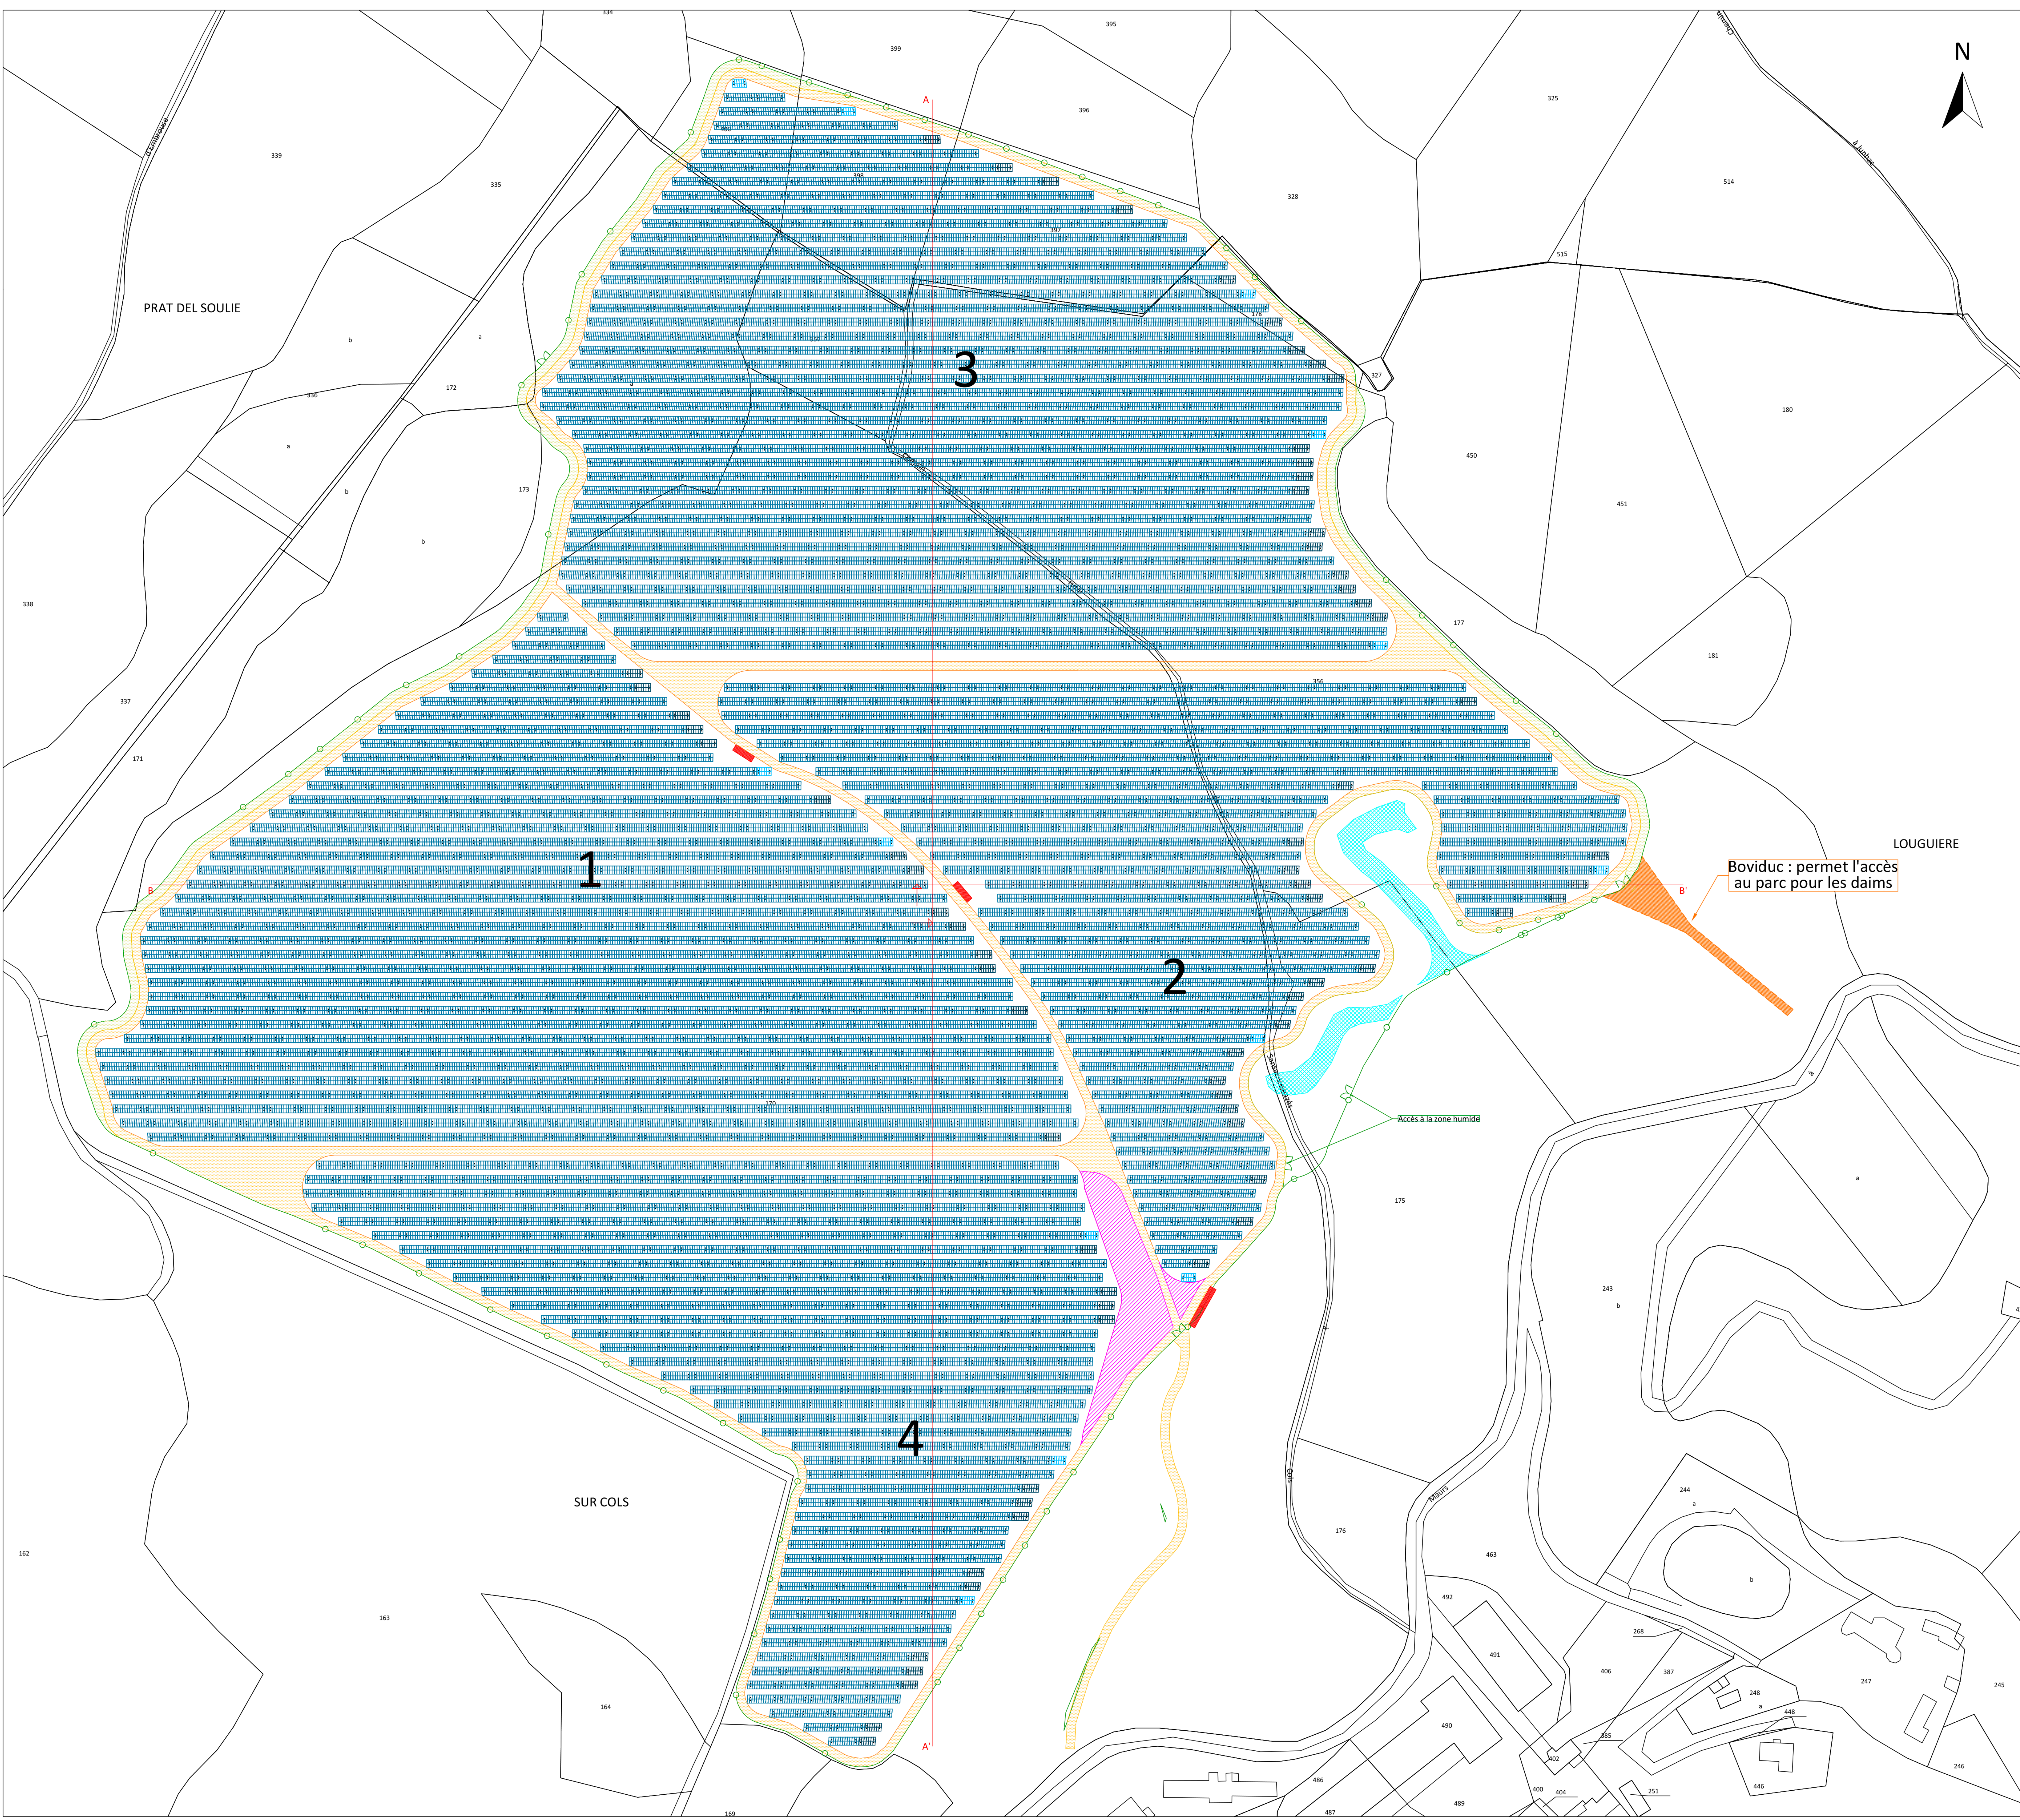

LÉGENDE

CADASTRE

Limite communale

Limite de parcelle

Bâti

PROJET

Panneaux photovoltaïques

Portail

Clôture

Poste de livraison / poste de transformation (3x10m)

Piste (largeur 4m)

Mise à nu du sol (largeur 4m)

Base vie

Renata AVIANIarchitecte dplg

6 allée des mûriers - 34 090 Montpellier

MOB : 06 . 15 . 18 . 47 . 88

site web : www.renata-aviani.com

renata . aviani . architecte @ gmail . com

siret : 792 604 290 0 0 0 17

NAF : 7111 Z n° ordre : lan 01374 ; 075394

02

Modif piste + base vie

DM

KV

23/04/2021

01

Création

DM

KV

19/04/2021

VERSION

DESCRIPTION

DESSINÉ PAR

VÉRIFIÉ PAR

DATE

ÉCHELLE

1 / 1 000

FORMAT

A0

CODE PROJET

1501

SYSTÈME DE COORDONNÉES

CC45

COMMUNE(S)

JUNHAC - SANSAC-VEINAZÈS (15)

PROJET

CENTRALE PHOTOVOLTAÏQUE JUNHAC

PLAN

PLAN DE MASSE

188 rue Maurice Béjart

CS 57392

34184 Montpellier

Tél : 04 67 40 74 00

valeco

PRODUCTEUR D'ÉNERGIES RENEUVELABLES