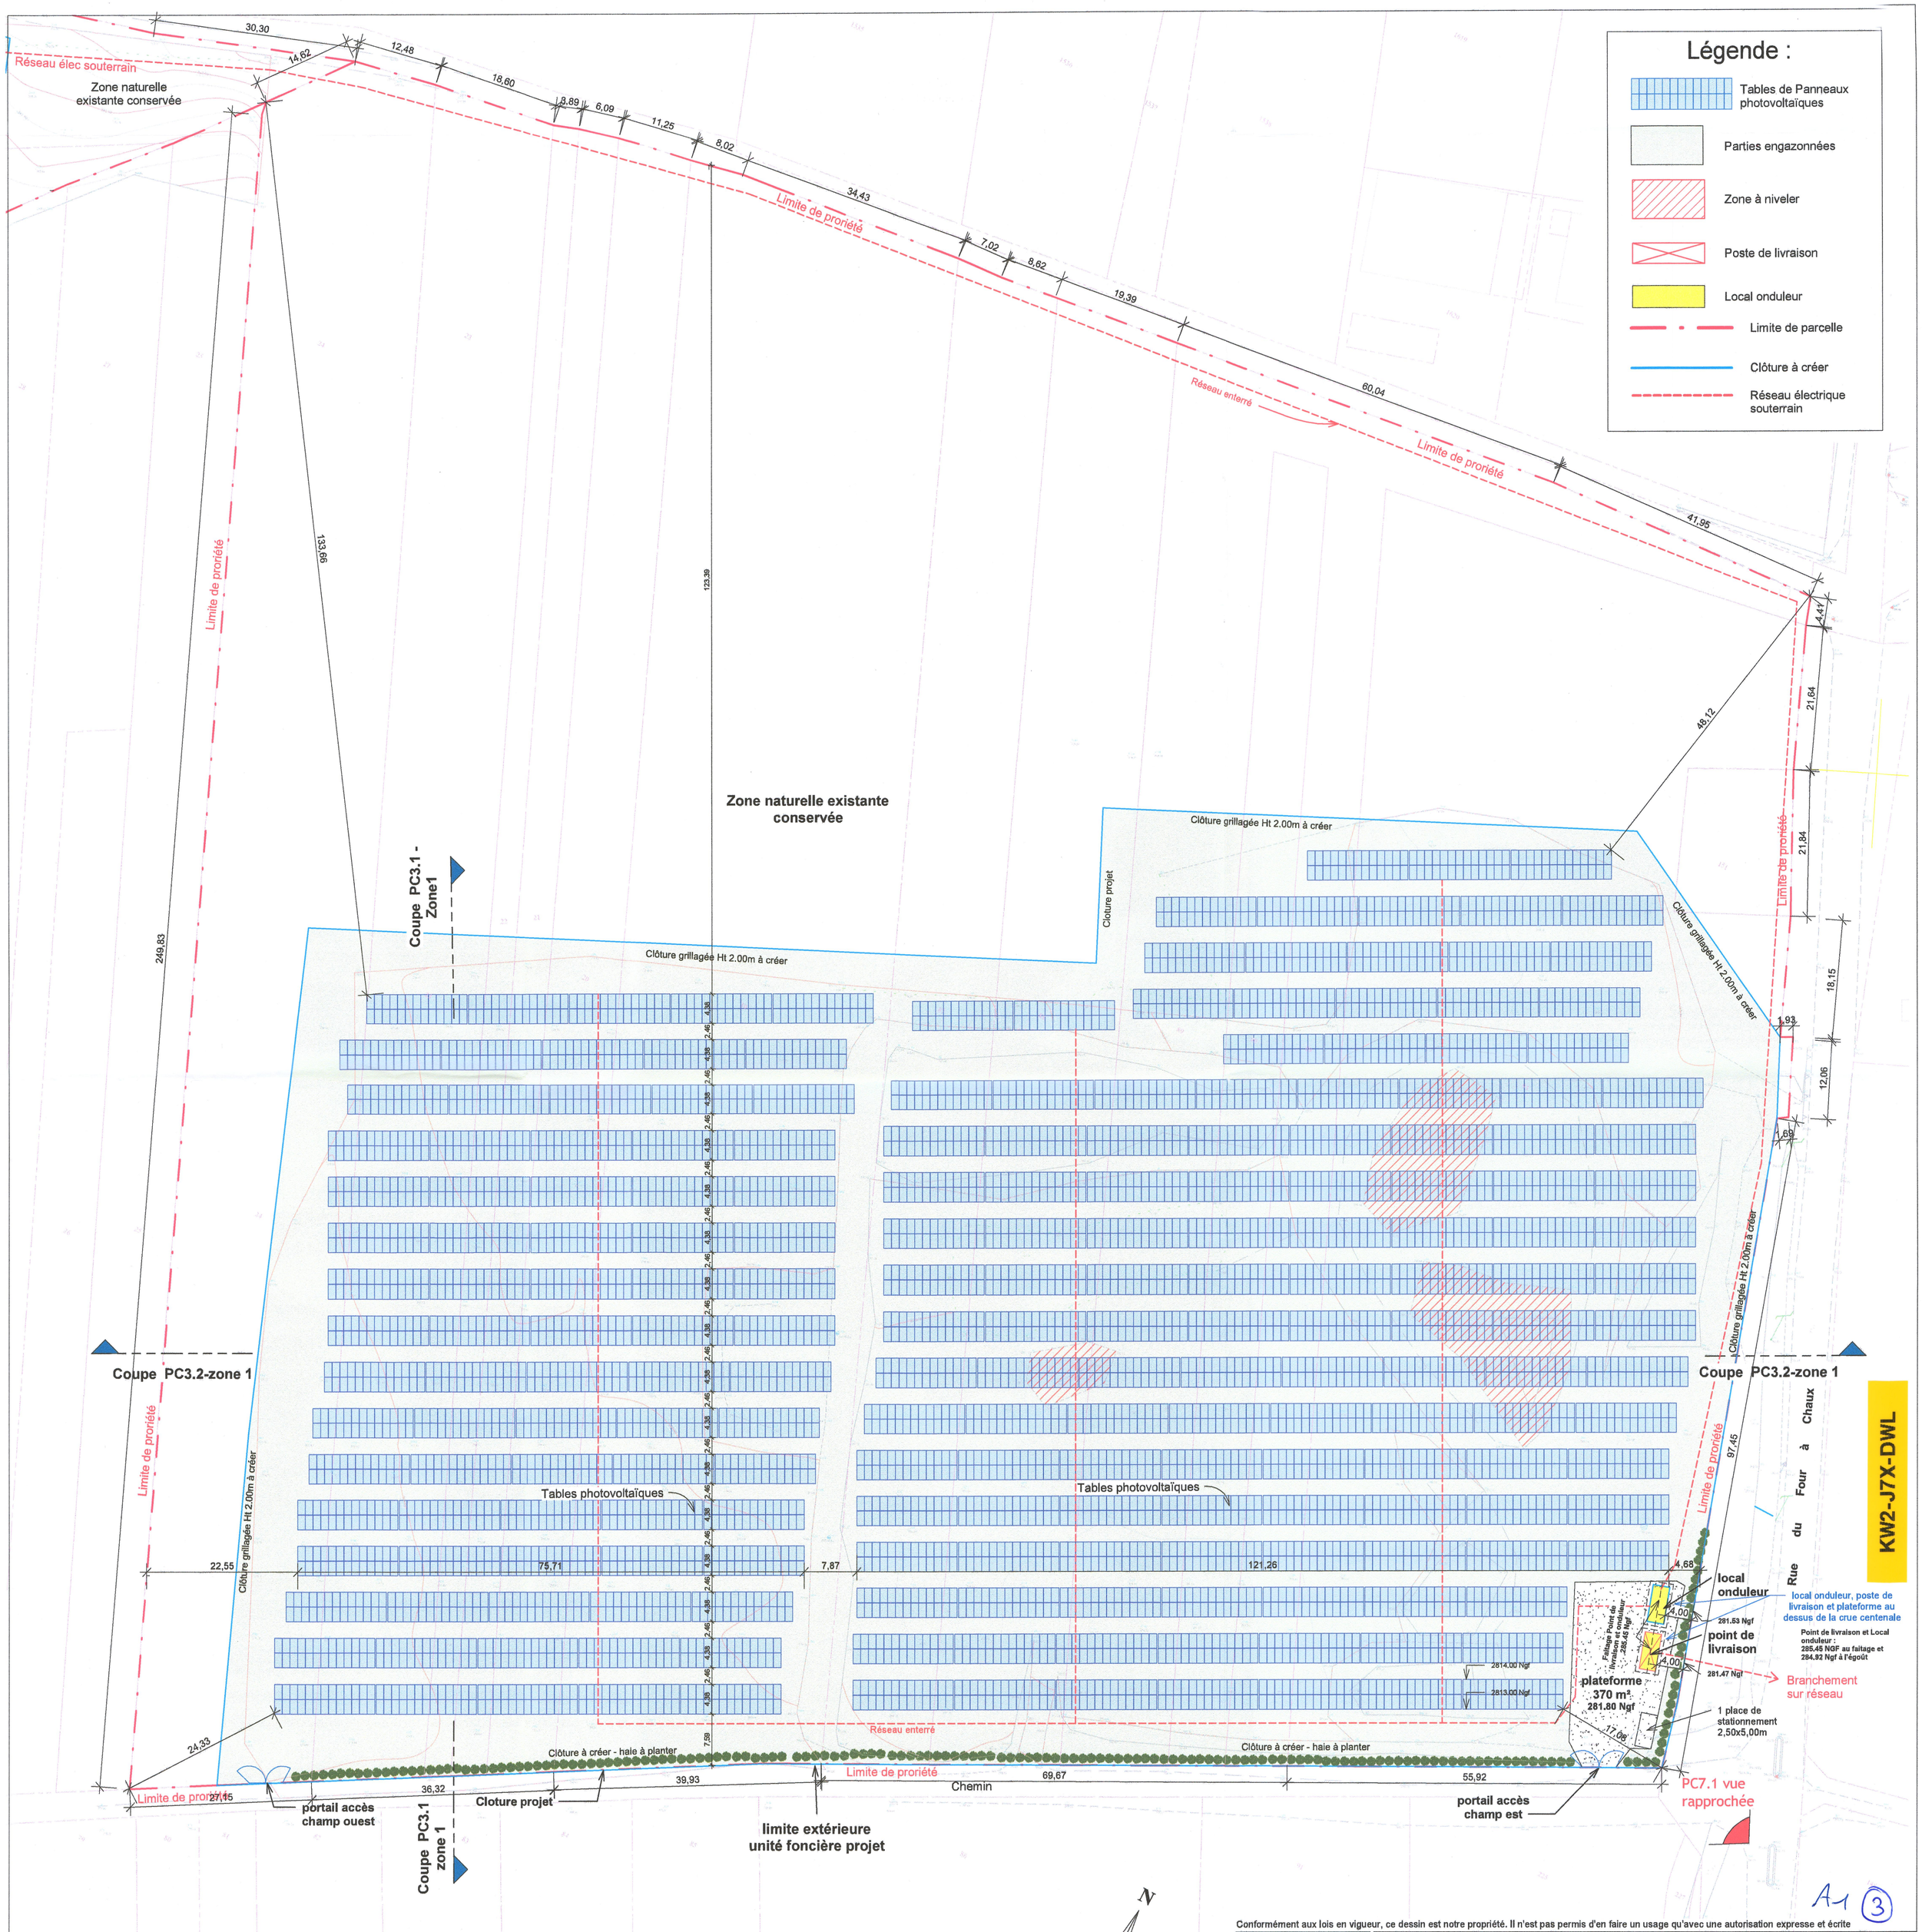

DDT / SPAT - Pôle ADS
19 JUIL. 2024
COURRIER ARRIVÉ

A1 (3)

Conformément aux lois en vigueur, ce dessin est notre propriété. Il n'est pas permis d'en faire un usage qu'avec une autorisation expresse et écrite

CANDCO ARCHITECTURE

CAYROL ENERGIE

Parc Panneaux Photovoltaïques à St Pierre d'Albigny

Plan Masse	Zone 1	
N° du projet	23-36	DPC
Date	15/05/24	
Echelle	1:500	PC2.2

768 route de Chambéry 73200 Gilly sur Isère tél: 06.06.59.58.87 c.callier@candco-architecture.fr