




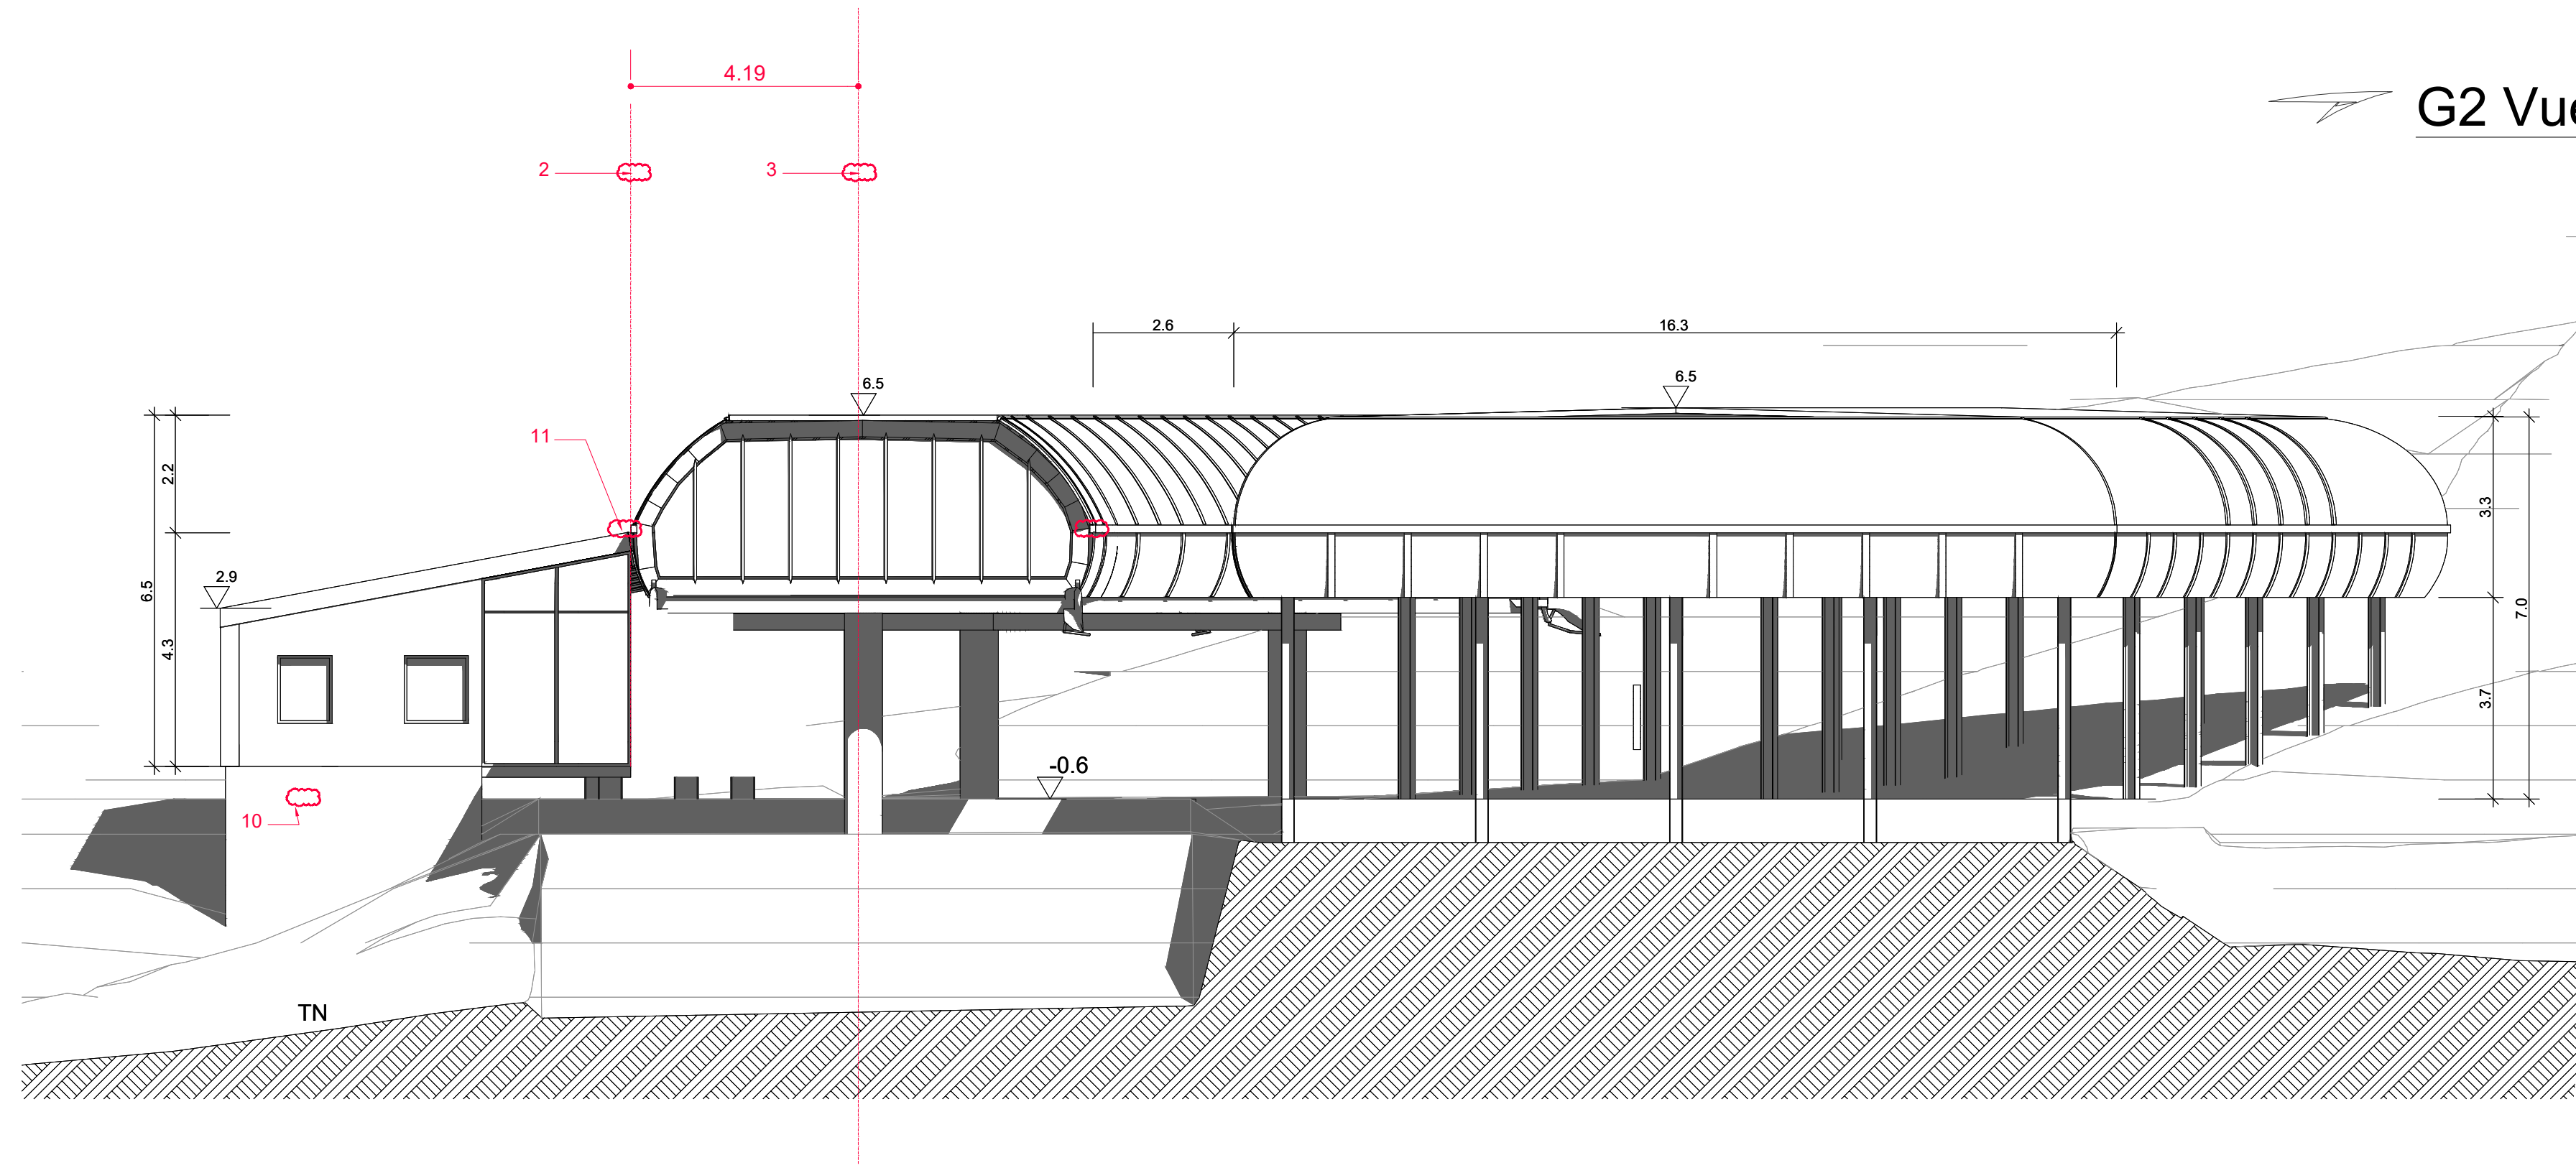



G2 Vue transversale AA

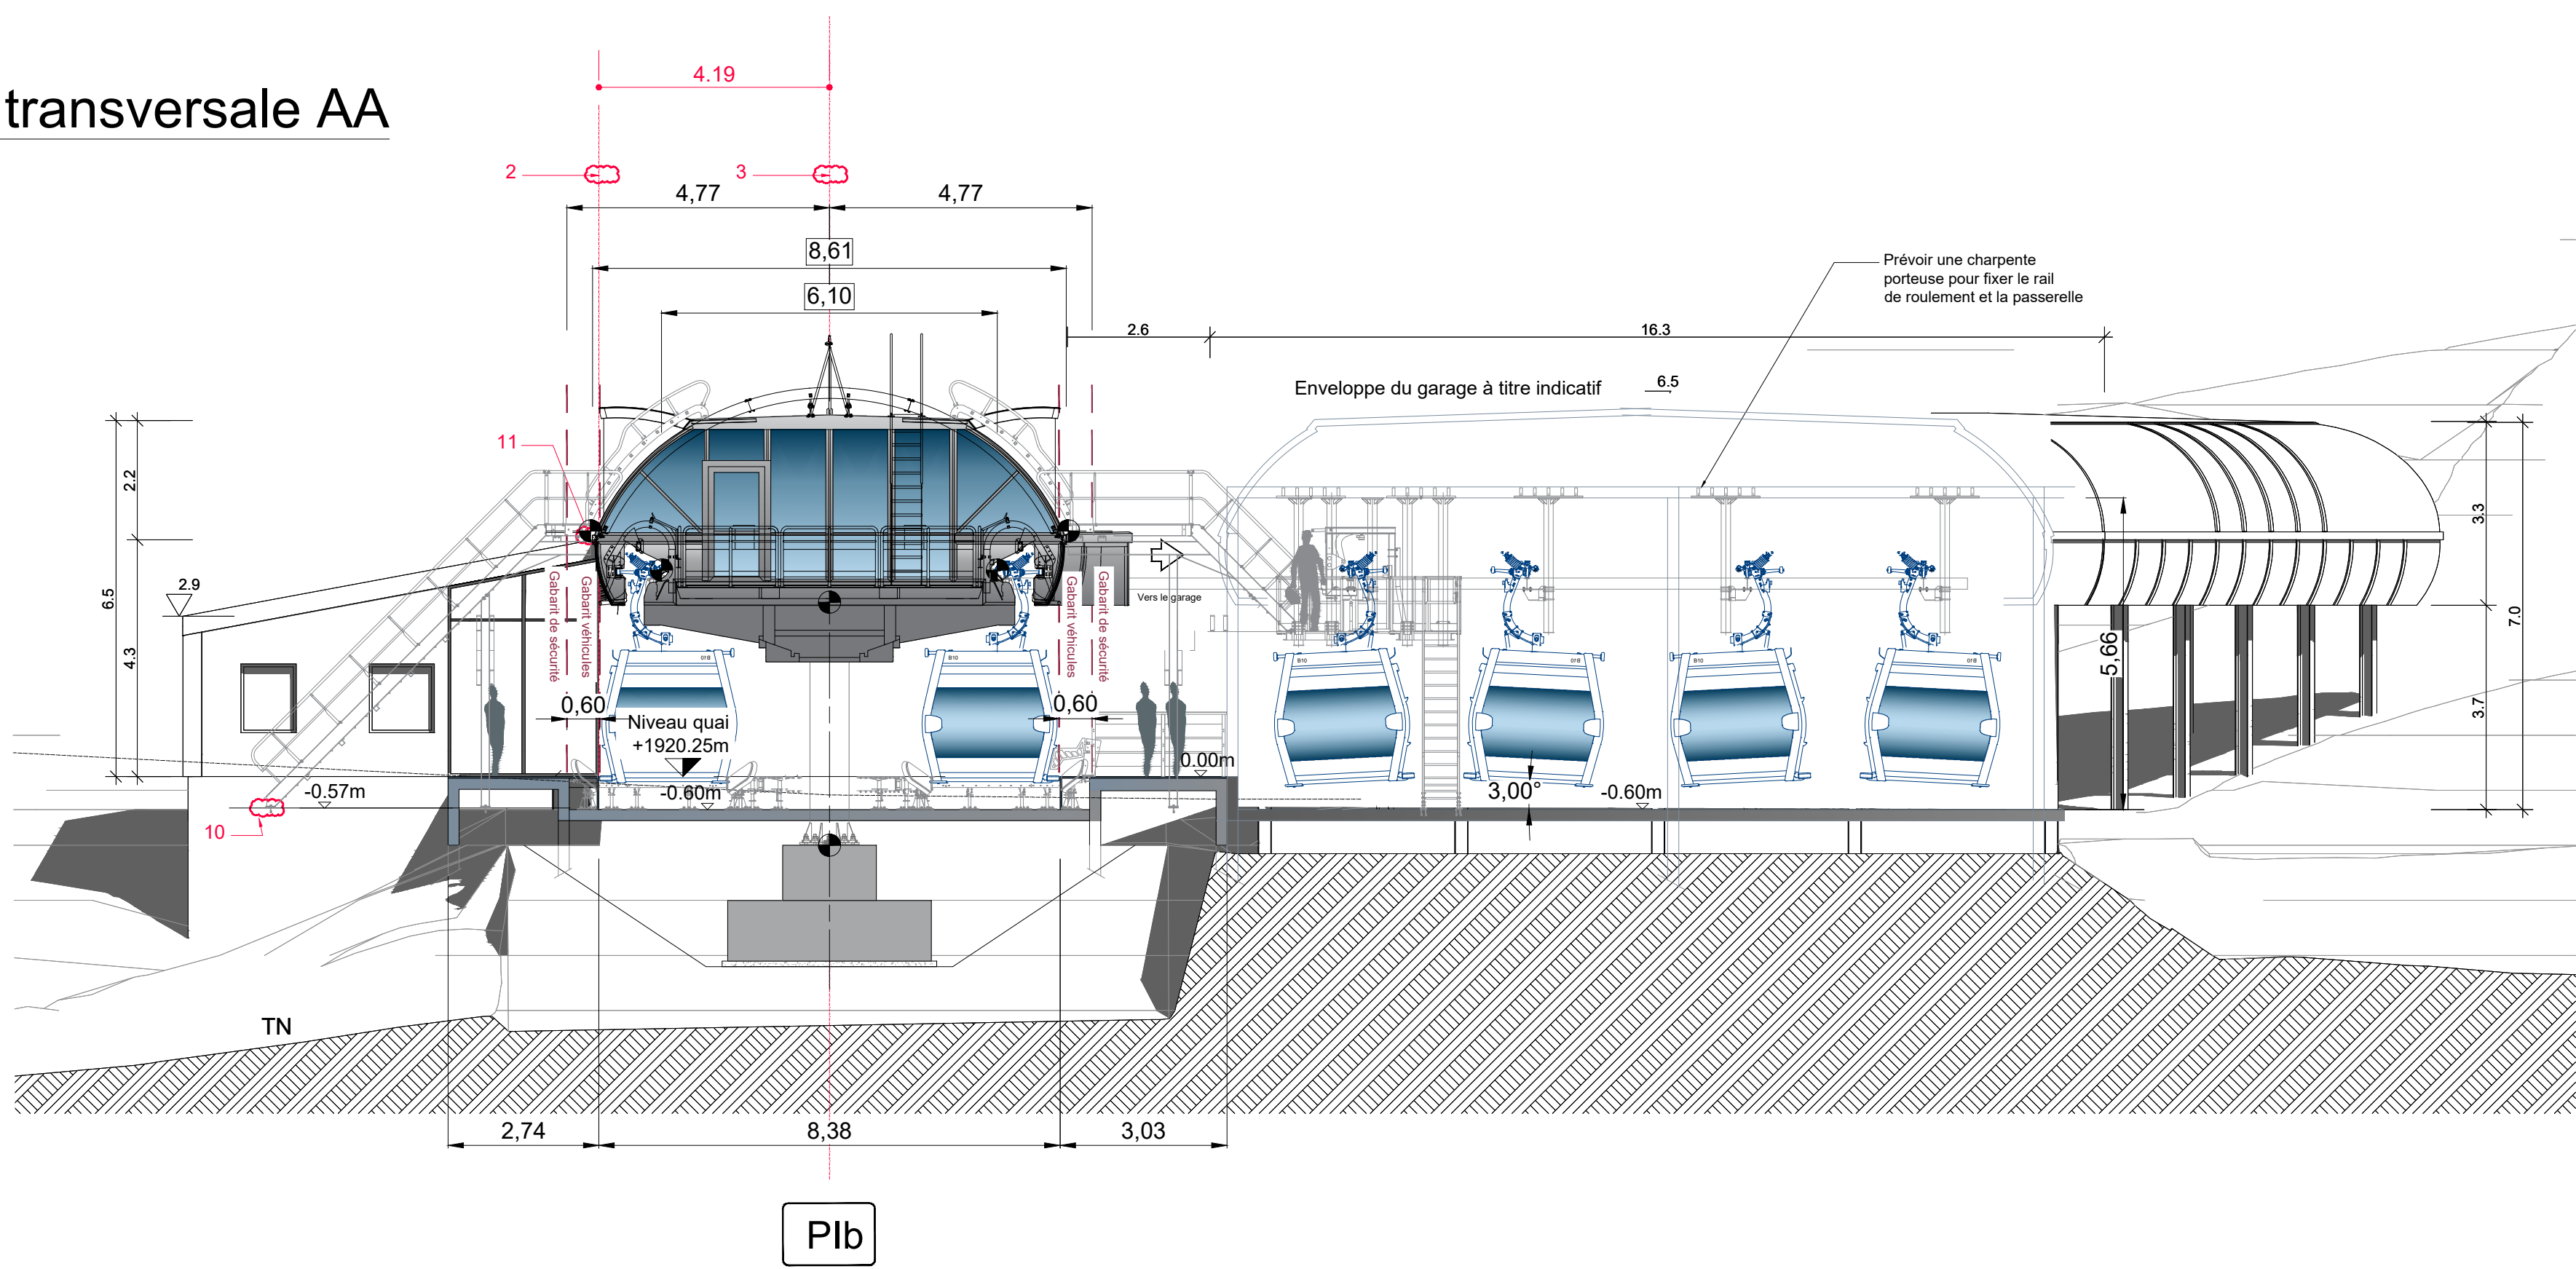

G2 Vue longitudinale BB

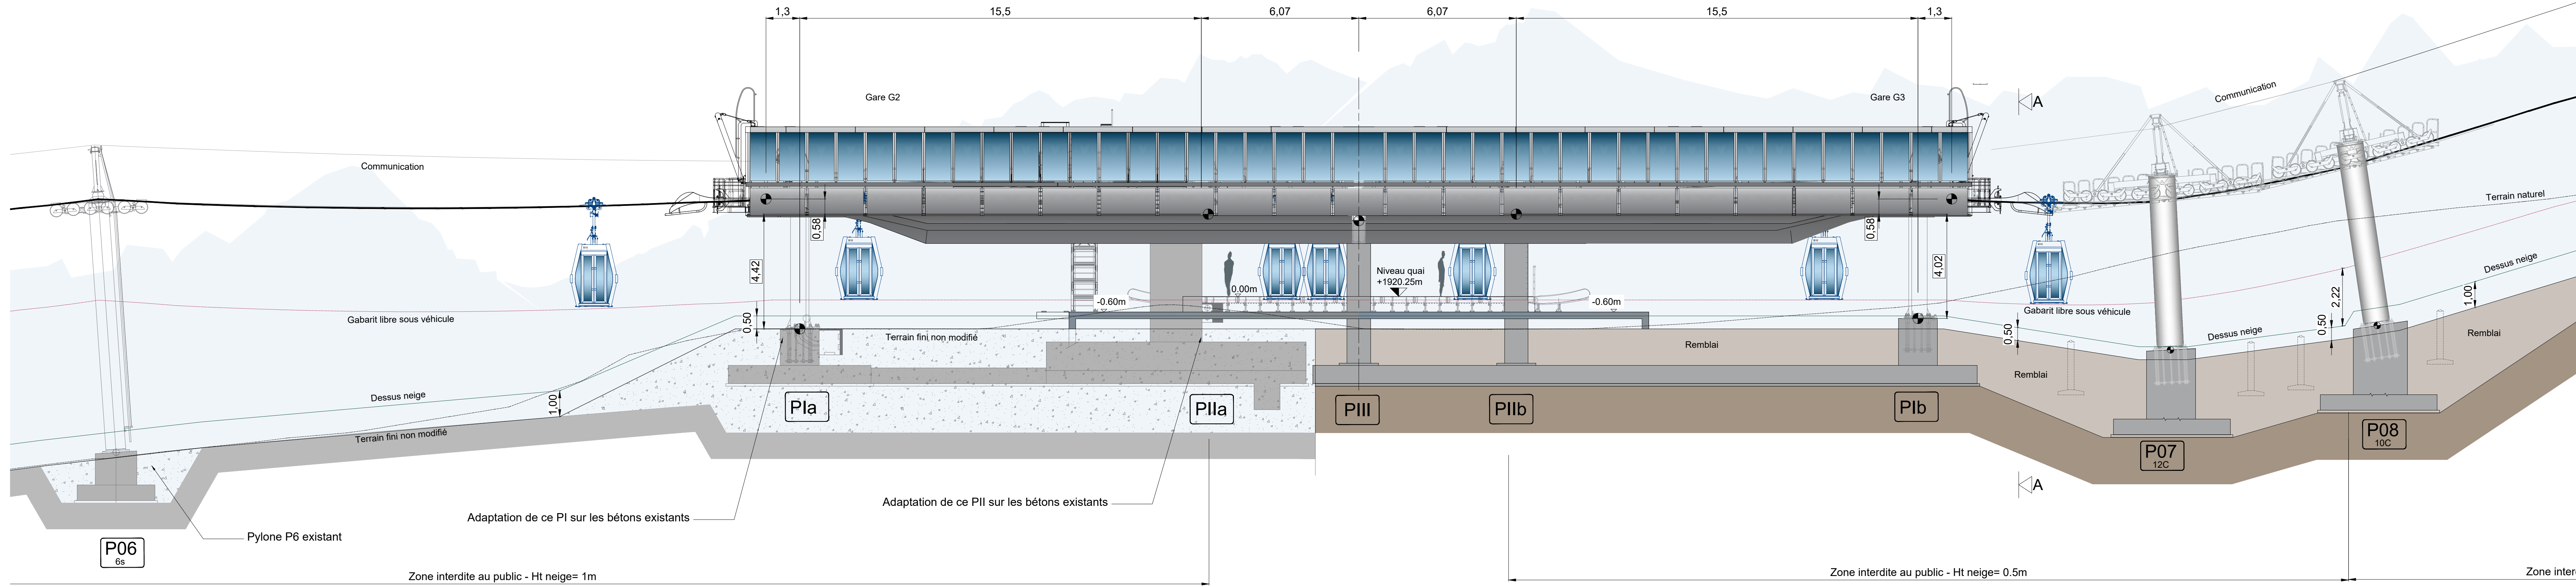


Interfaces Plans ATEAM

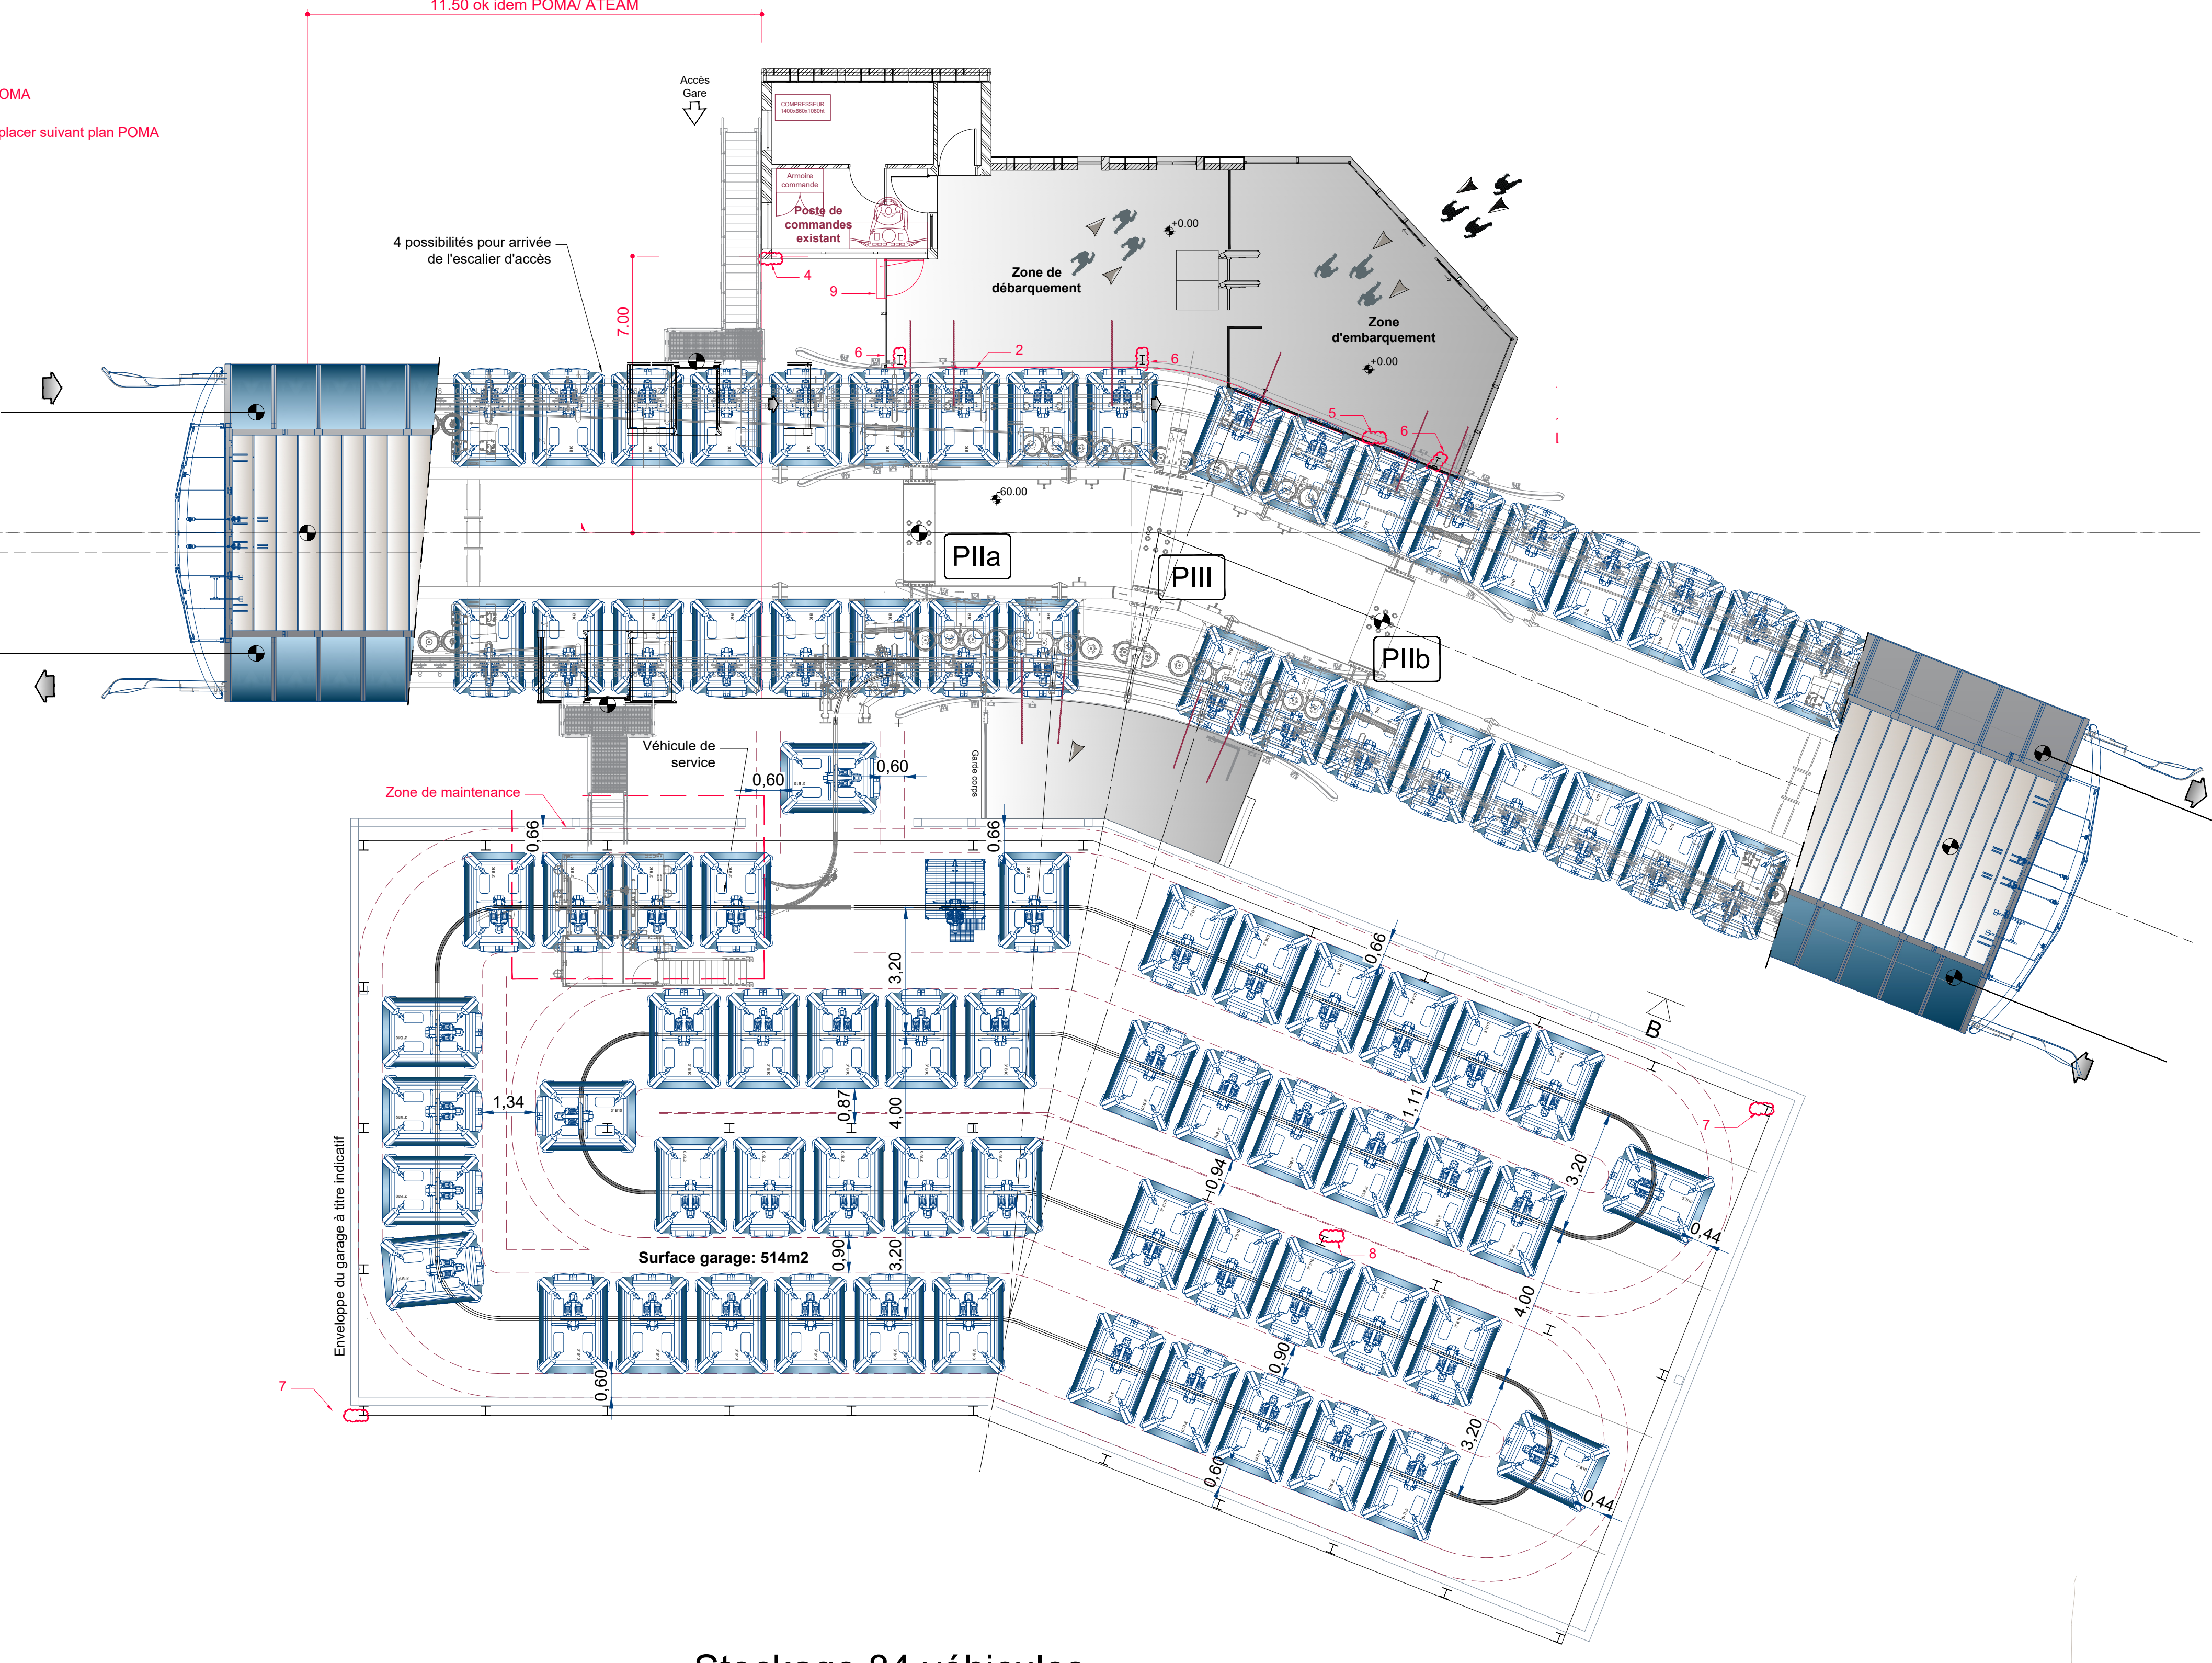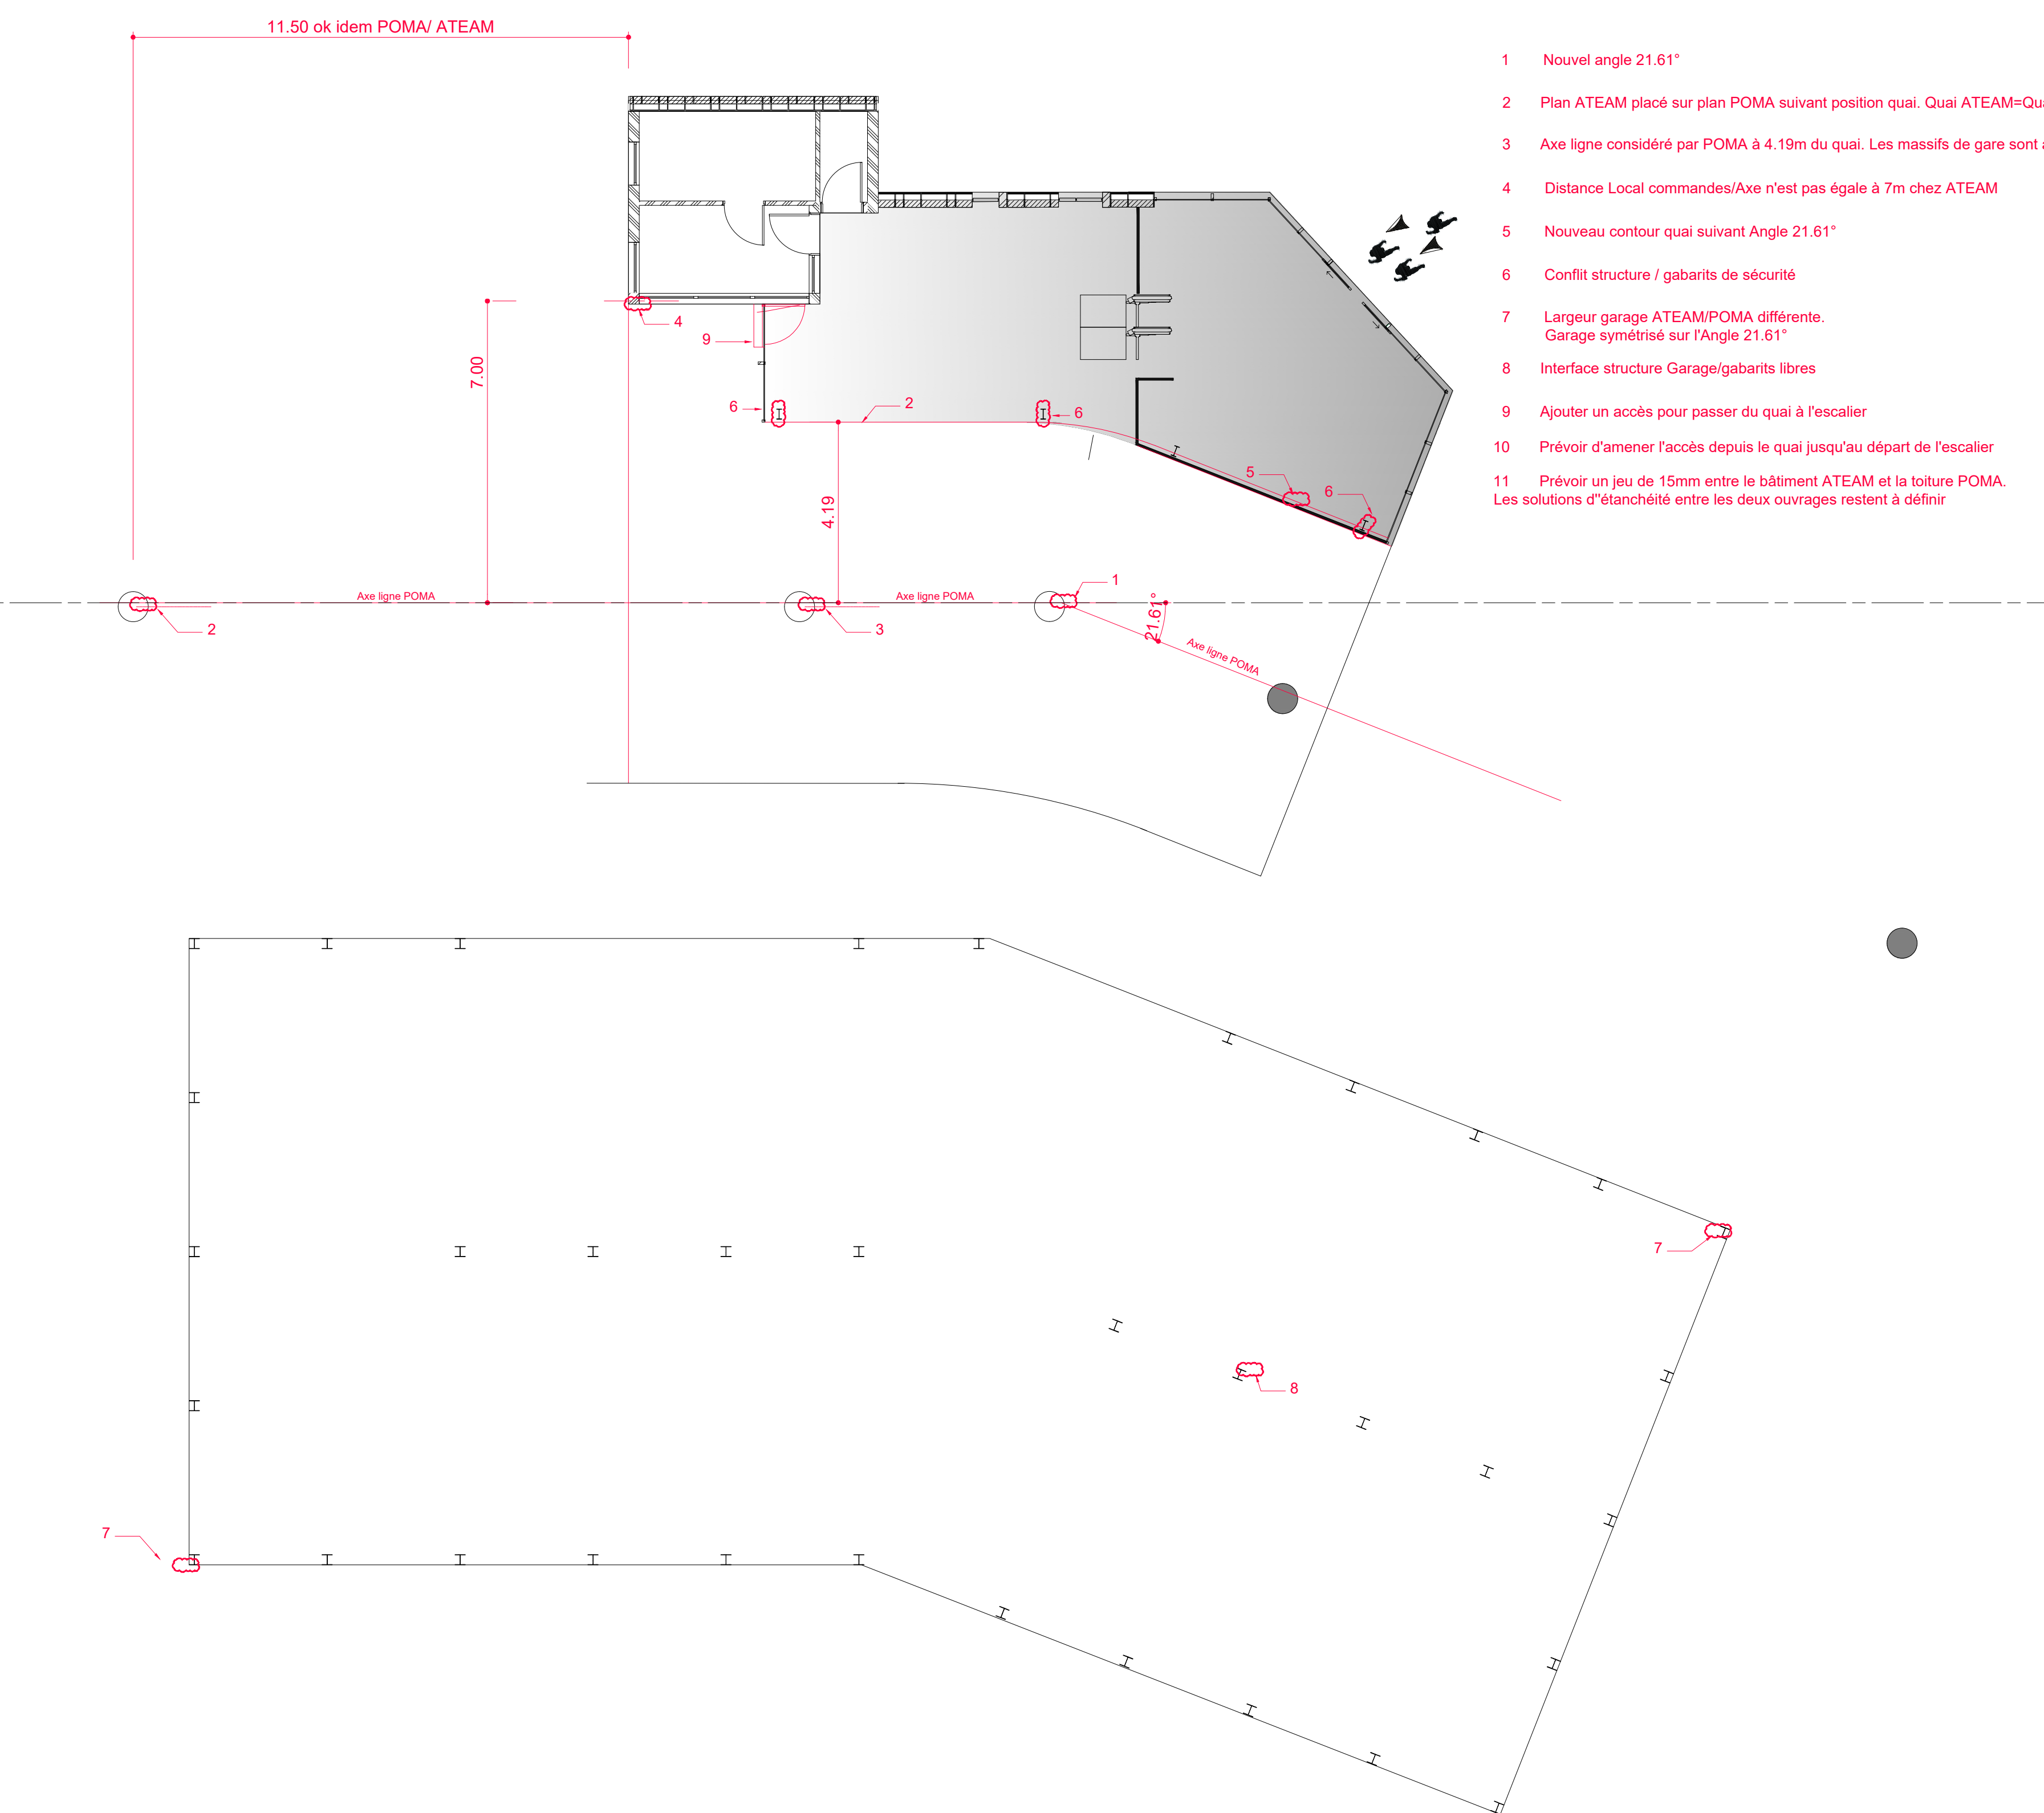

Stockage 84 véhicules.
34 véhicules dans les voies
50 véhicules au garage

G2 vue en plan

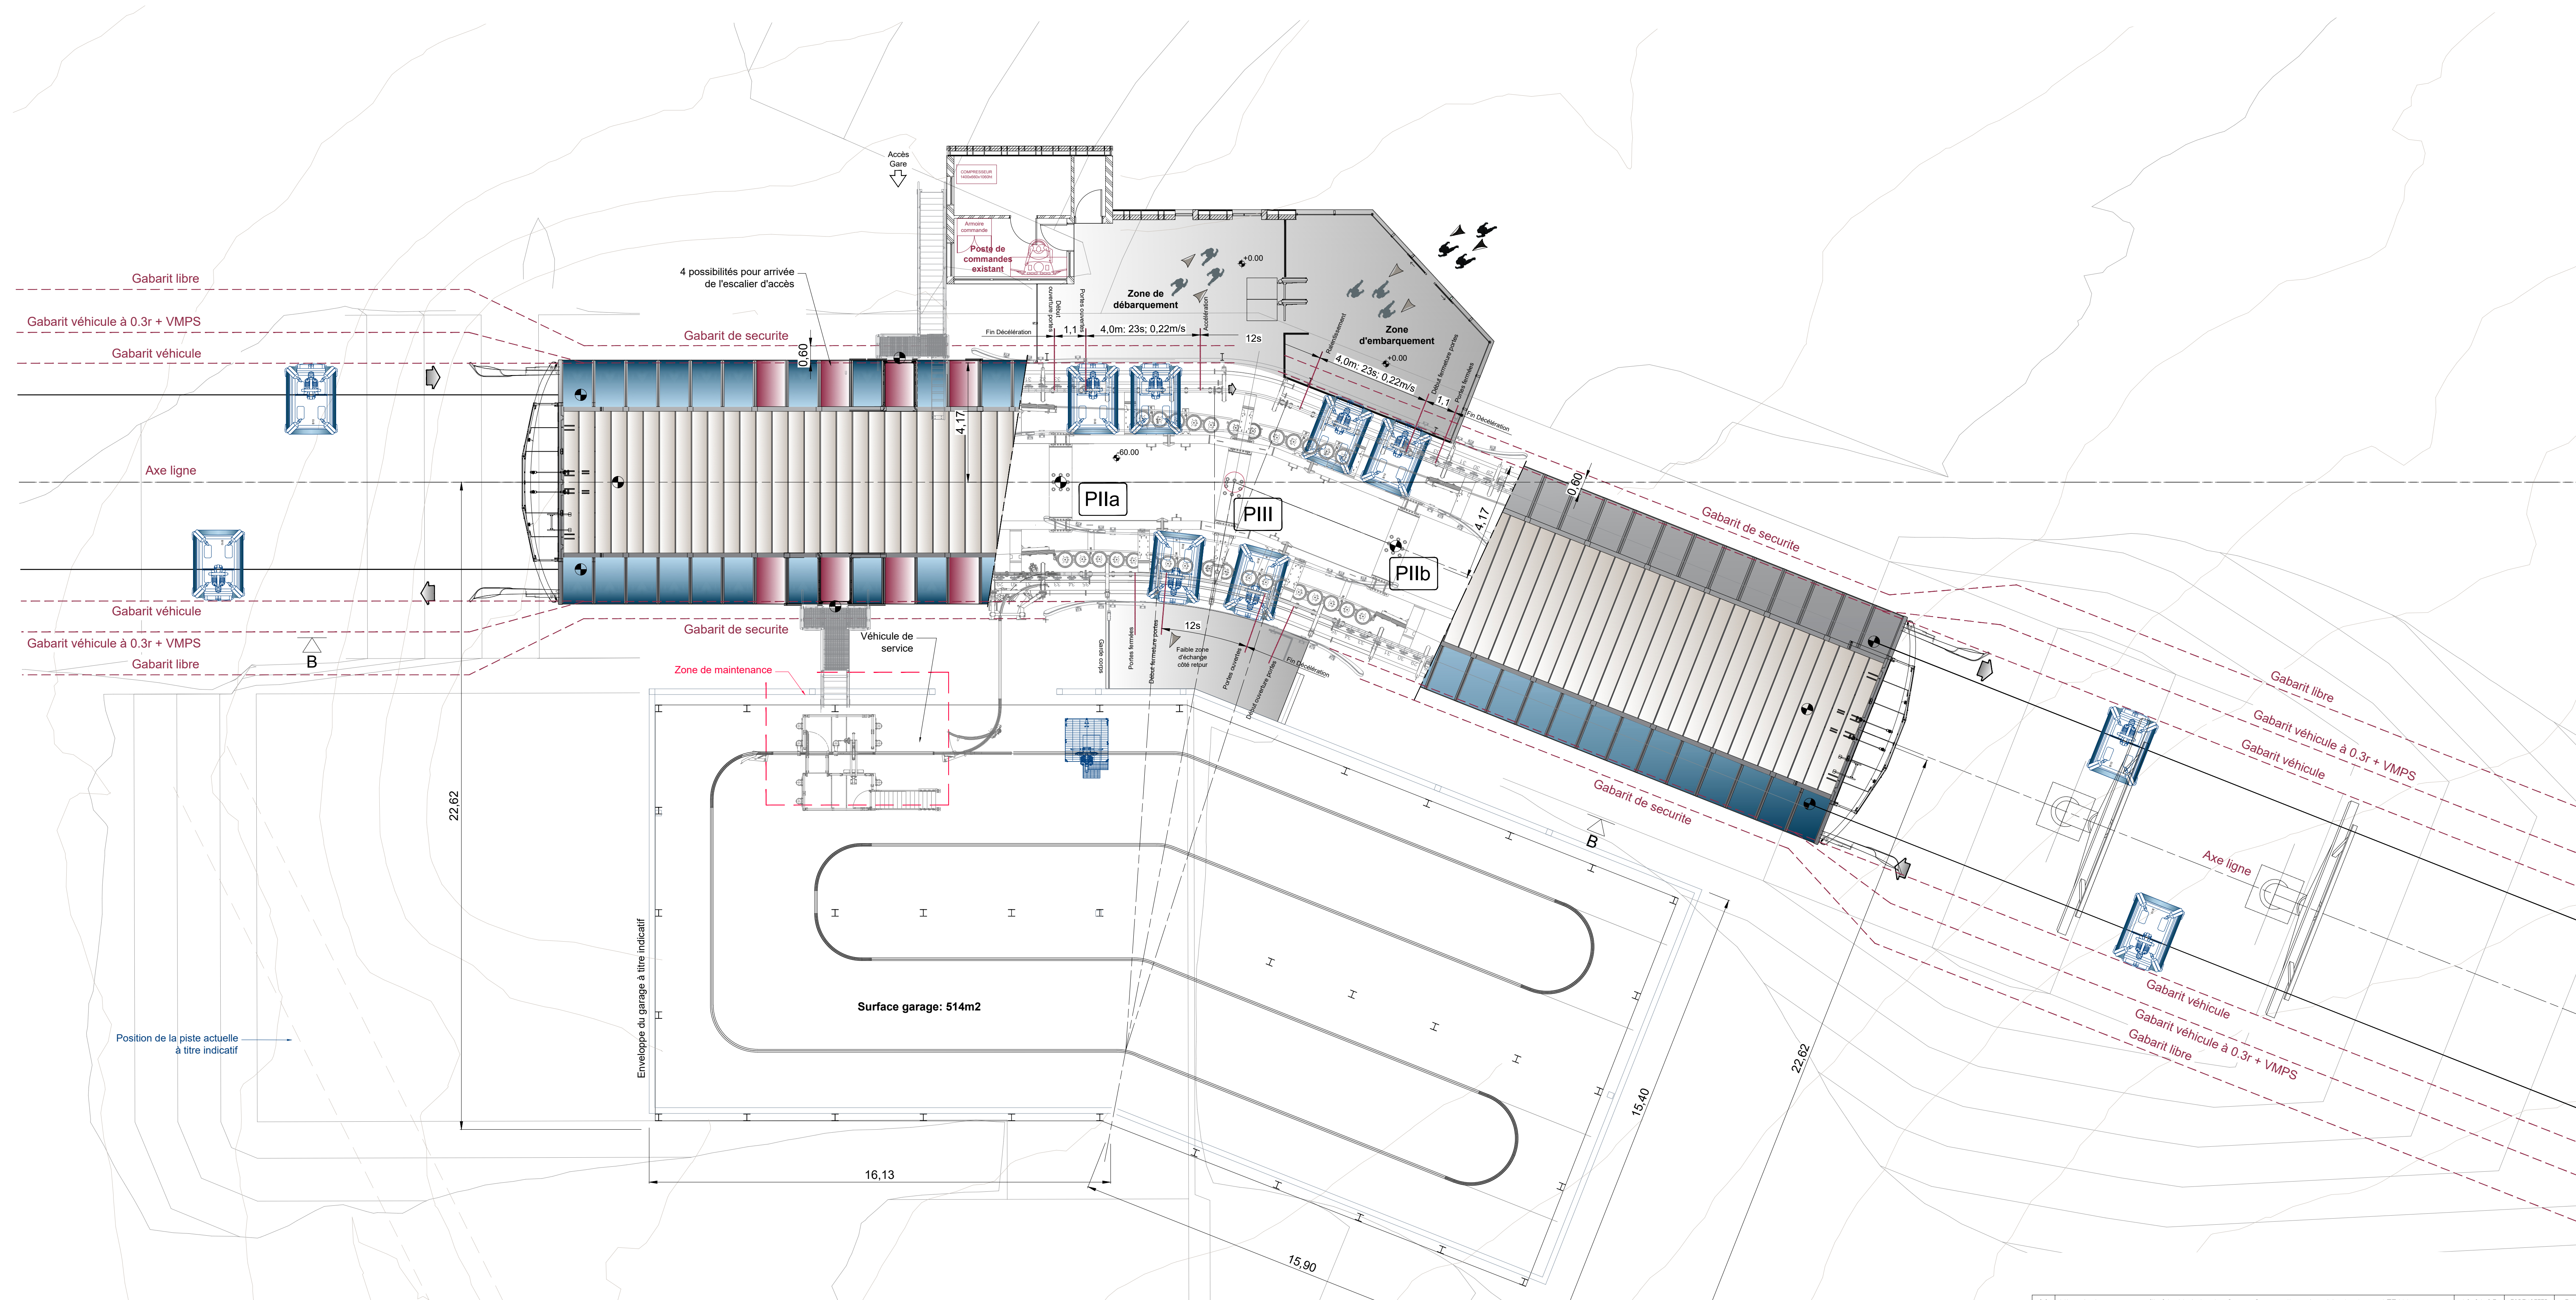

Plan Projet non valide pour exécution

01	Mise à jour sur profil 01, Maj Angle Gars, Gare redoublée, Ajout plans ATEAM.	10.01.20	FORNTER	PAULIE
02	03	04	05	06
07	08	09	10	11
12	13	14	15	16
1				

COTE SILL RAYONNEMENT A CABLE	17127-GD10-RINEL-L'ALPE D'HUEZ	ANOT 1 200MM 10 125	1712702-1010 RINEL ALPE D'HUEZ 1:100 0.00 kg 1:100 0.0
-------------------------------------	--------------------------------	------------------------	--