


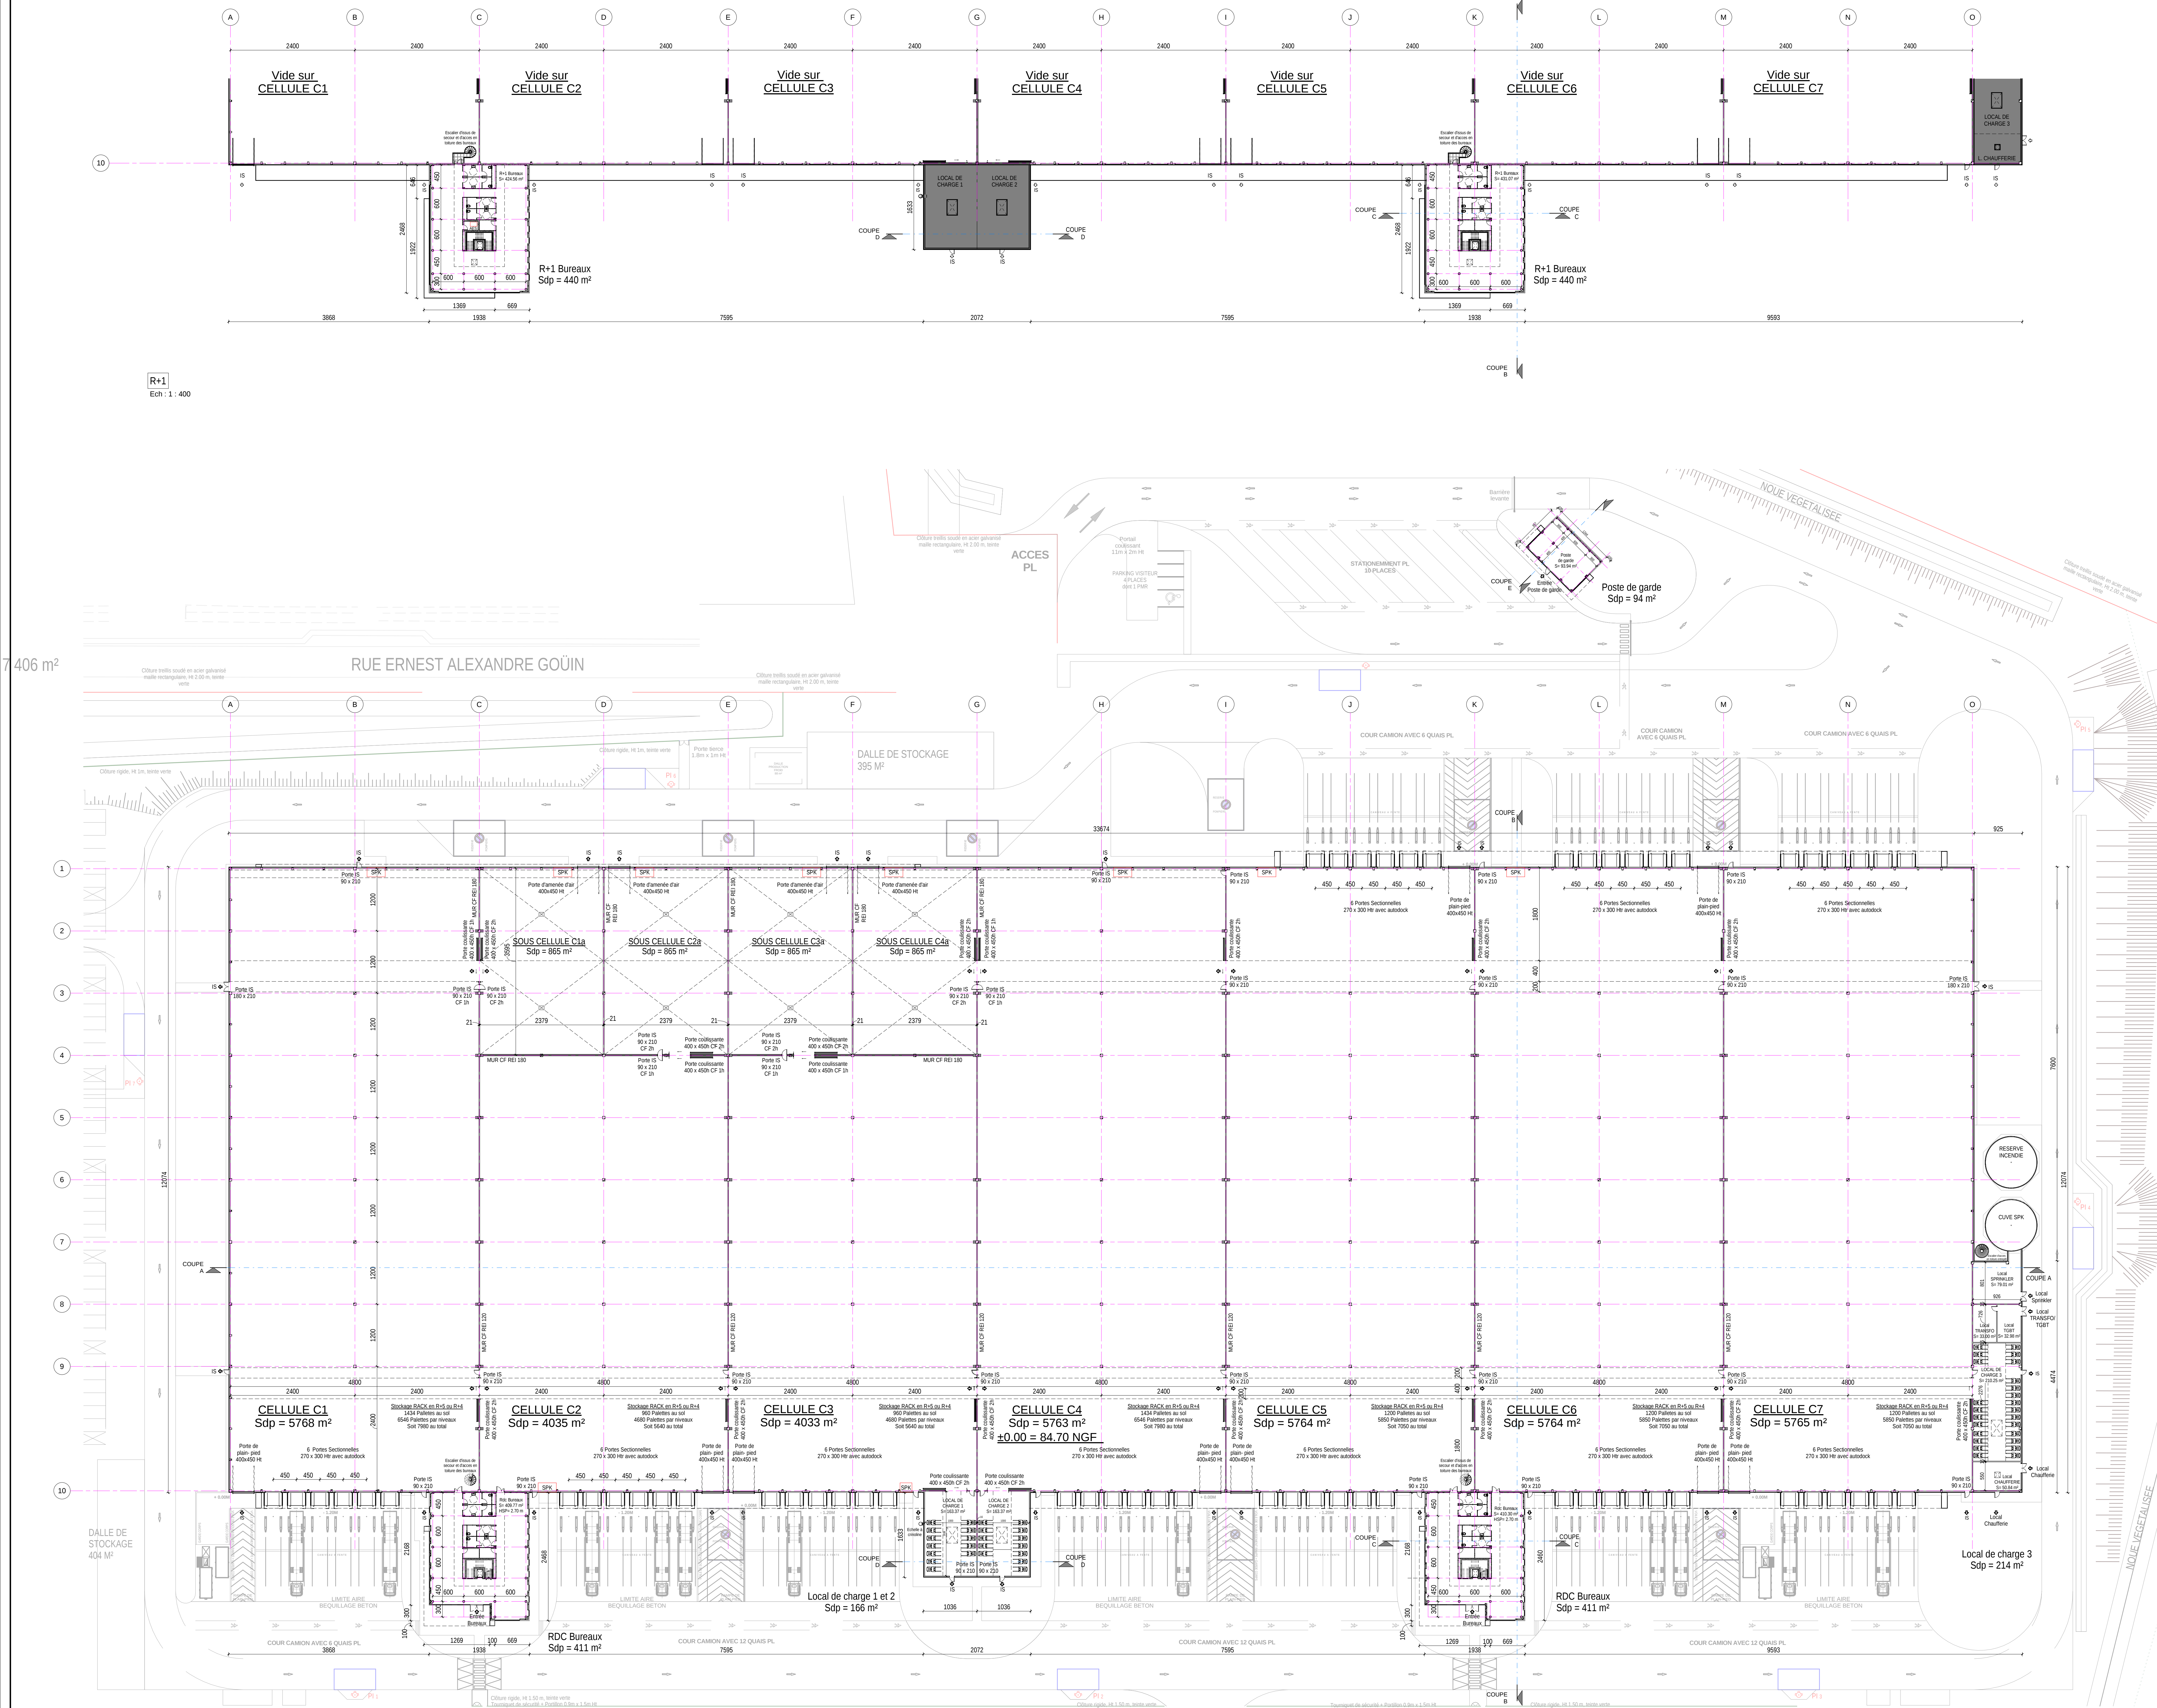

ZAC EVOLIS
COMMUNE DE TERGNIER (02)
Rue Léonard de Vinci

SCCV FP CHAUNY-TERGNIER

FP

FAUBOURG PROMOTION

GRUPE IDEC

MAITRE D'OUVRAGE

FAUBOURG PROMOTION
37 Avenue Pierre 1er de SERBIE
75008 PARIS
TEL: 01.44.94.94.50

PROJET DE CONSTRUCTION D'UNE PLATEFORME
LOGISTIQUE AVEC SES BUREAUX

Adresse site :
3 Rue Copernic
CS 83425 - La Chaussée Saint Victor
41034 BLOIS CEDEX
Téléphone : 02.54.74.54.26

ARCHITECTE

Architecte Baudouin sas
40, place Auguste
77610 Le Havre-en-Brie
N° ordre des architectes
M501533 et 510999

DOSSIER DE DEMANDE DE PERMIS DE CONSTRUIRE

N°
An.02

Intitulé du plan
PLANS DES NIVEAUX

DESSINE PAR :
DATE : Septembre 2023
ECHELLE : 1 : 400

ARO

DATE	Dess	MODIFICATIONS	DATE	Dess	MODIFICATIONS
A	2024/04/19	MAJ n° 1 - Pl + Ajout aires échelles	I		
B	2024/09/01		J		
C	2024/09/27		K		
D			L		
E			M		
F			N		
G			O		
H			P		

WFA/FAIRE

EMETTEUR

PHASE

LOT

BATIMENT

NEVEAU

TYPE DOCUMENT

N° DOCUMENT

INDICE

22041

IDEC

PC

PL

An.02

C

CES PLANS SONT LA PROPRIÉTÉ DE LA SOCIÉTÉ IDEC INGENIERIE ET NE PEUVENT ÊTRE REPRODUITS SANS AUTORISATION
L'APPARTENANT À LA SOCIÉTÉ IDEC INGENIERIE