


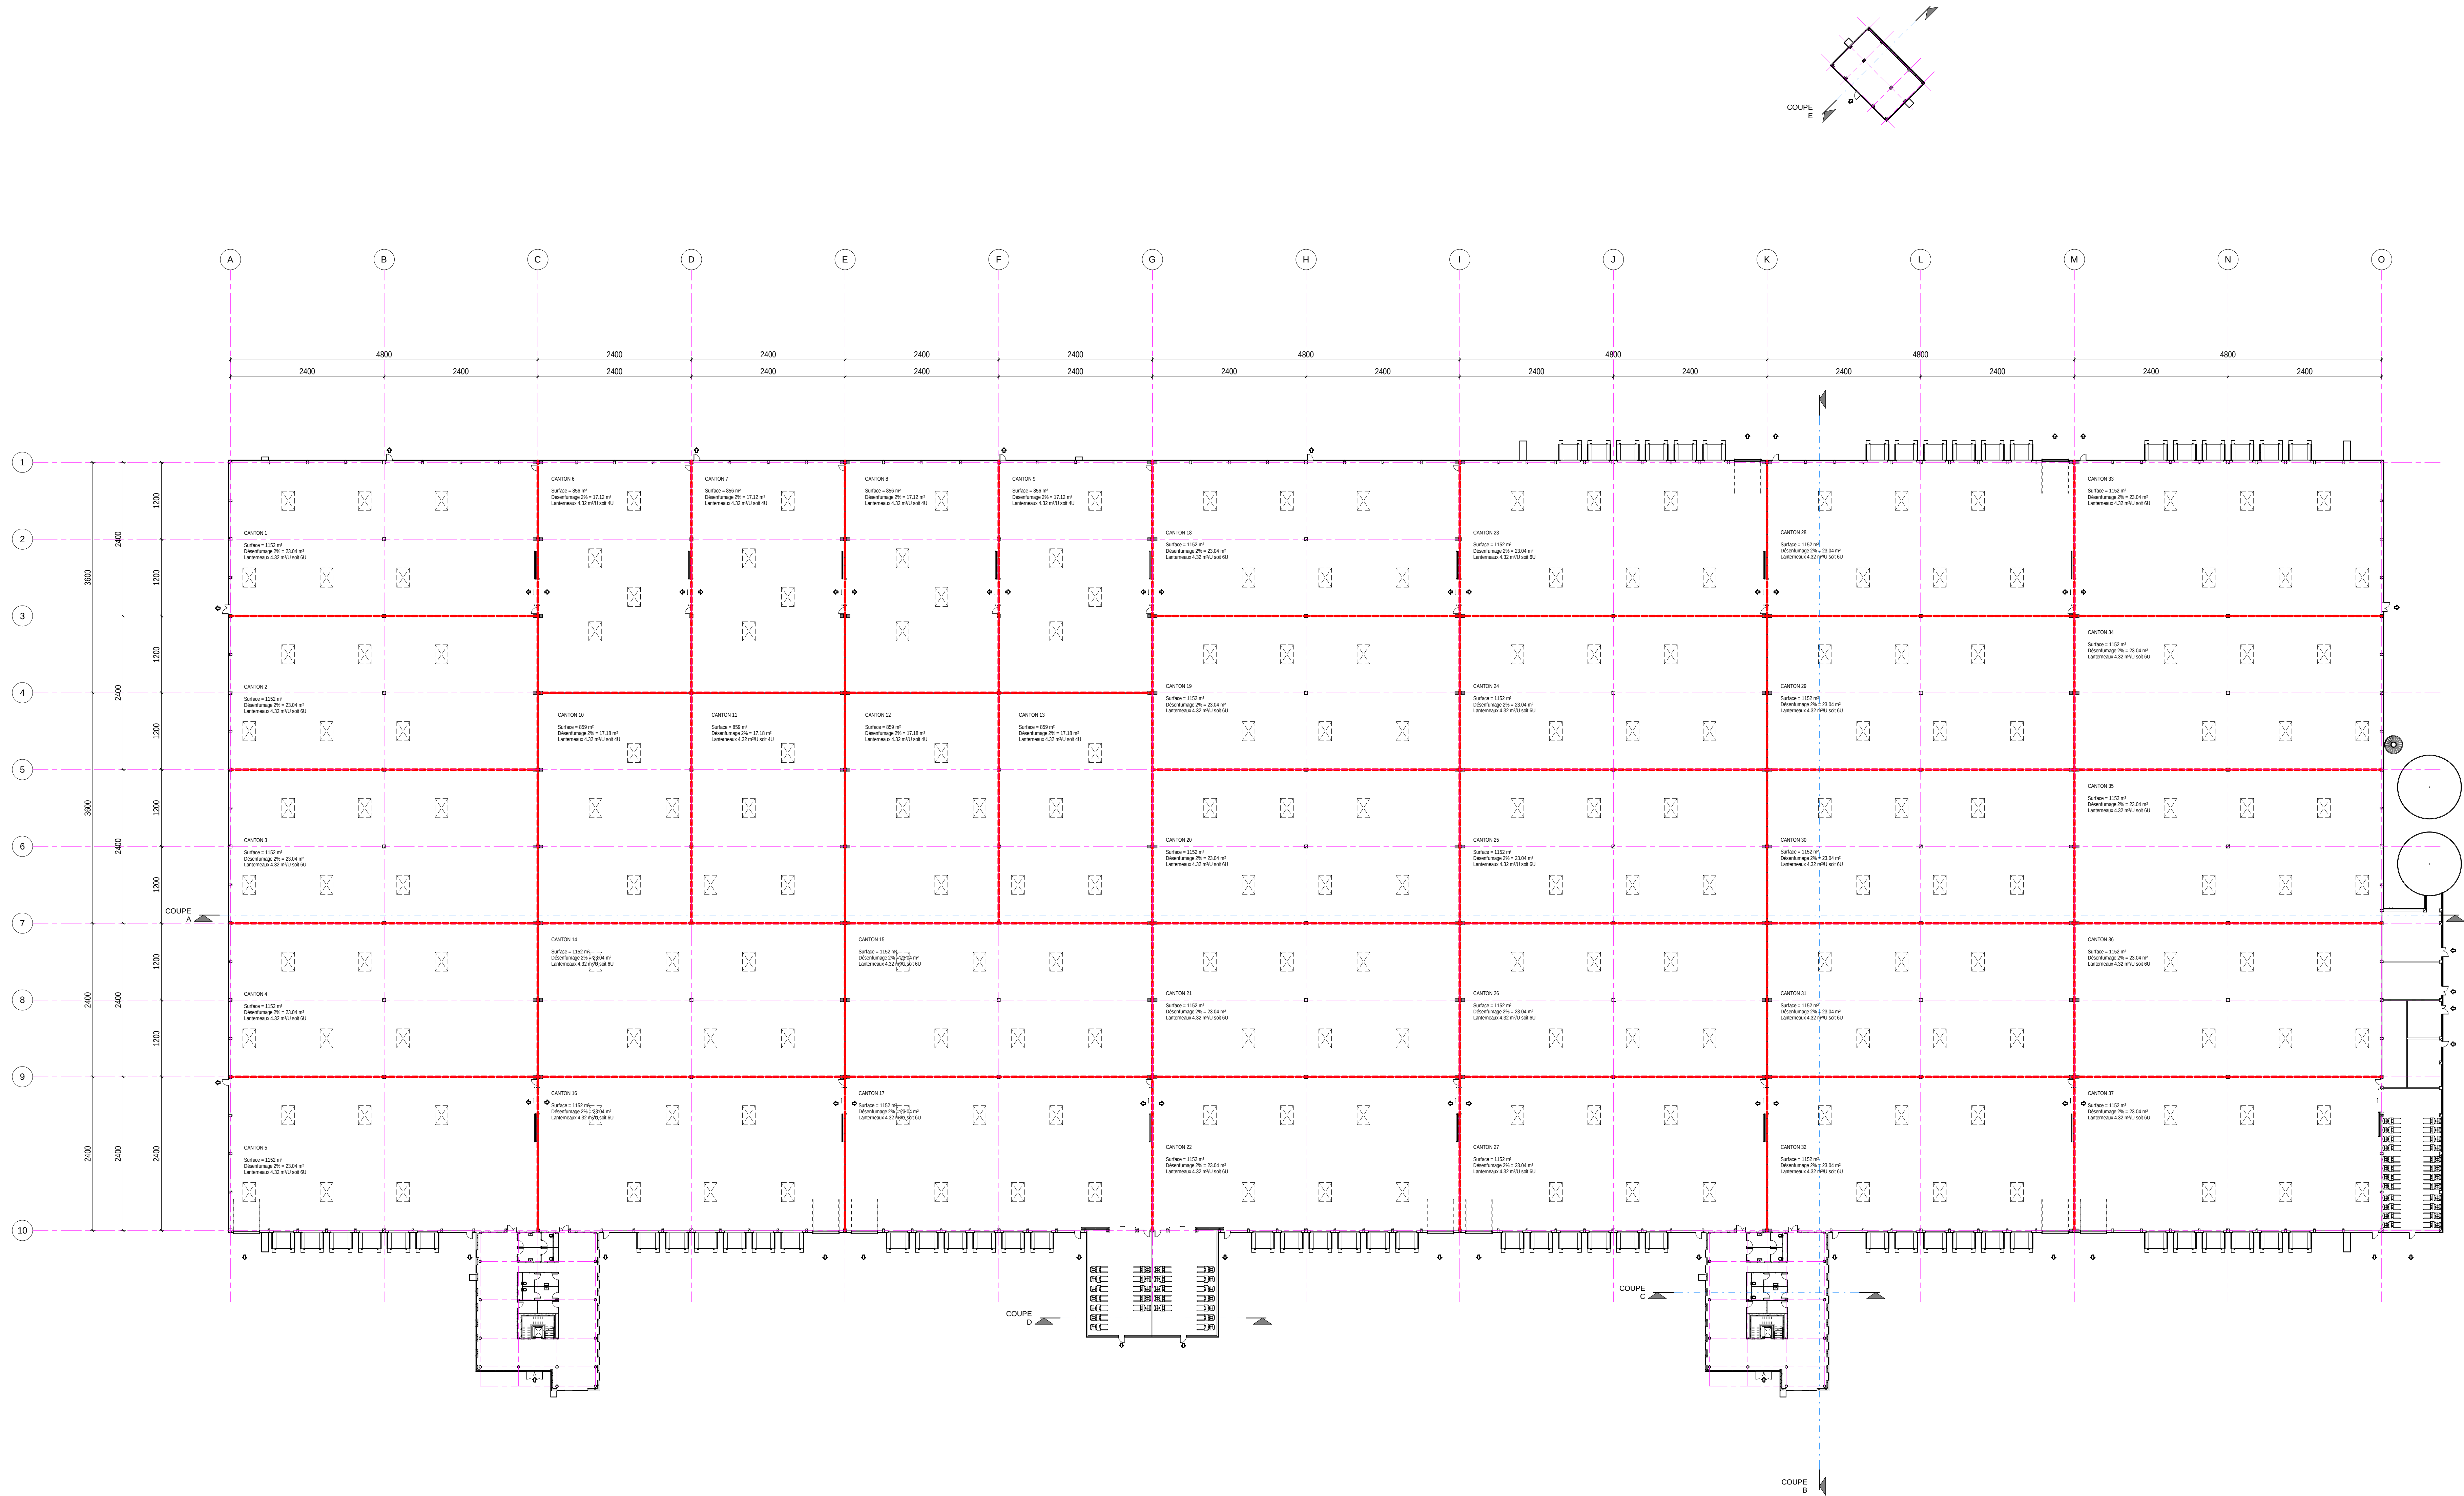

CANTON
Ech : 1 : 400

ZAC EVOLIS
COMMUNE DE TERGNIER (02)
Rue Léonard de Vinci

SCCV FP CHAUNY-TERGNIER

FP

FAUBOURG
PROMOTION

GRUPE IDEC

MAITRE D'OUVRAGE
FAUBOURG PROMOTION
37 Avenue Pierre 1er de SERBIE
75008 PARIS
TEL : 01.44.94.94.50

PROJET DE CONSTRUCTION D'UNE PLATEFORME
LOGISTIQUE AVEC SES BUREAUX

Adresse siège :
3 Rue Copernic
CS 83425 - La Chaussée Saint Victor
41034 BLOIS CEDEX
Téléphone : 02.54.74.54.26

ARCHITECTE

Architecte Baudouin sas
40, place Augereau
77510 La Haussaye en Brie
N° ordre des architectes
n°501938 et S10999

DOSSIER DE DEMANDE DE PERMIS DE CONSTRUIRE

N°	Intitulé du plan	DESSINE PAR :	ARO
An.10	PLANS DES CANTONS	DATE : Septembre 2023	
		ECHELLE : 1 : 400	

N°AFFAIRE	EMETTEUR	PHASE	LOT	BATIMENT	NIVEAU	TYPE DOCUMENT	N° DOCUMENT	INDICE
22041	IDEC	PC				PL	An.10	

CES PLANS SONT LA PROPRIÉTÉ DE LA SOCIÉTÉ IDEC INGENIERIE ET NE PEUVENT ÊTRE REPRODUITS SANS AUTORISATION
(CONFORMÉMENT À LA RÉGLEMENTATION EN VIGUEUR)