Département :
HAUTE SAVOIE

Commune :
MARGENCEL

Section : B
Feuille : 000 B 02

Échelle d'origine : 1/1000
Échelle d'édition : 1/1000

Date d'édition : 01/07/2025
(fuseau horaire de Paris)

Coordonnées en projection : RGF93CC46
©2022 Direction Générale des Finances Publiques

DIRECTION GÉNÉRALE DES FINANCES PUBLIQUES

EXTRAIT DU PLAN CADASTRAL

Le plan visualisé sur cet extrait est géré par le centre des impôts foncier suivant :
Centre Des Impôts Foncier de BONNEVILLE
45 Rue Pierre de Coubertin BP 131 74136
74136 BONNEVILLE Cedex
tél. 04 50 97 19 01 -fax
cdif.bonneville@dgfip.finances.gouv.fr

Cet extrait de plan vous est délivré par :

cadastre.gouv.fr
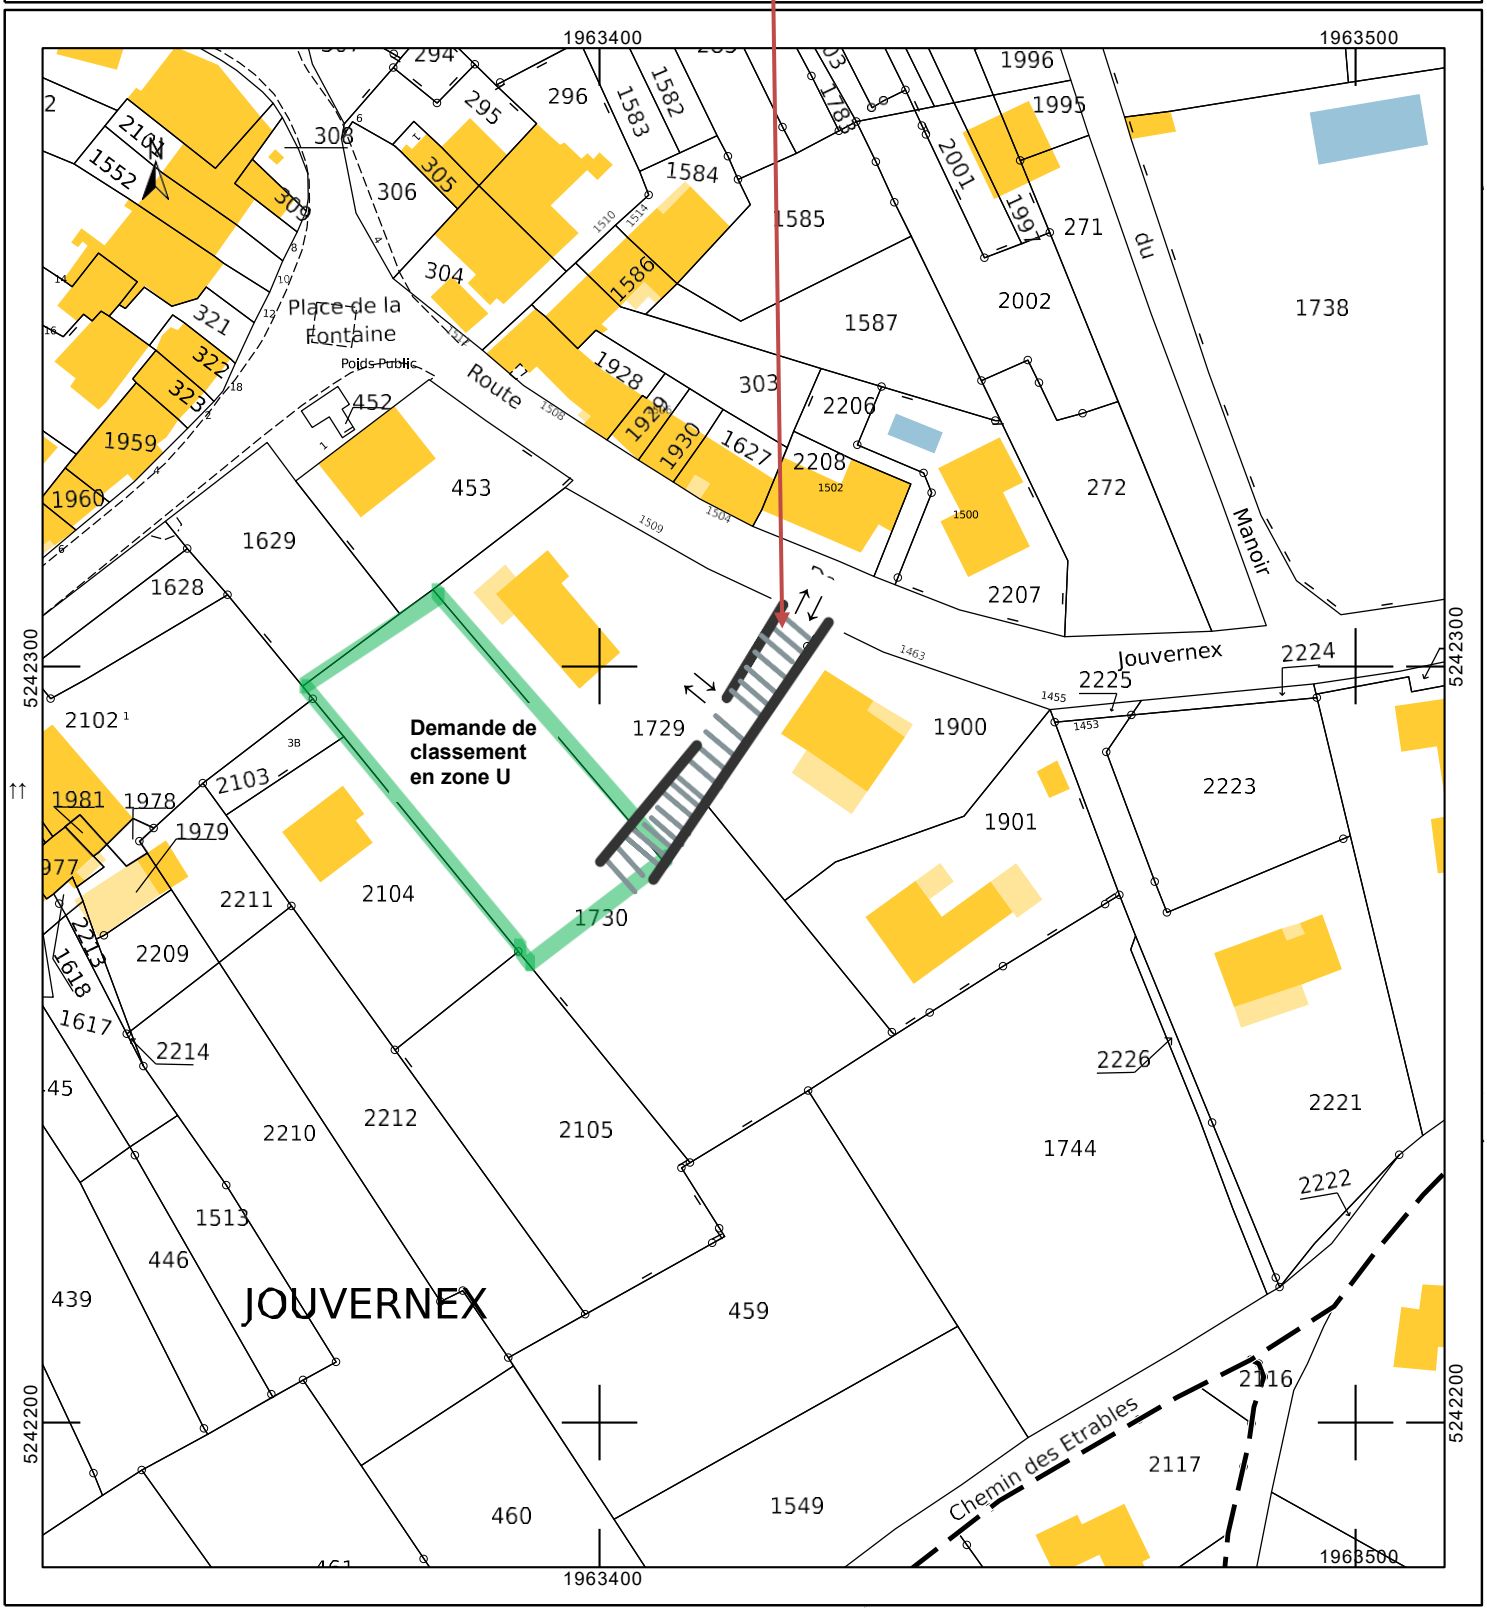
Servitude de passage déjà existante sur la bande Sud de la parcelle B n°1729, Largeur 5m, au profit de la parcelle B n°1730.