


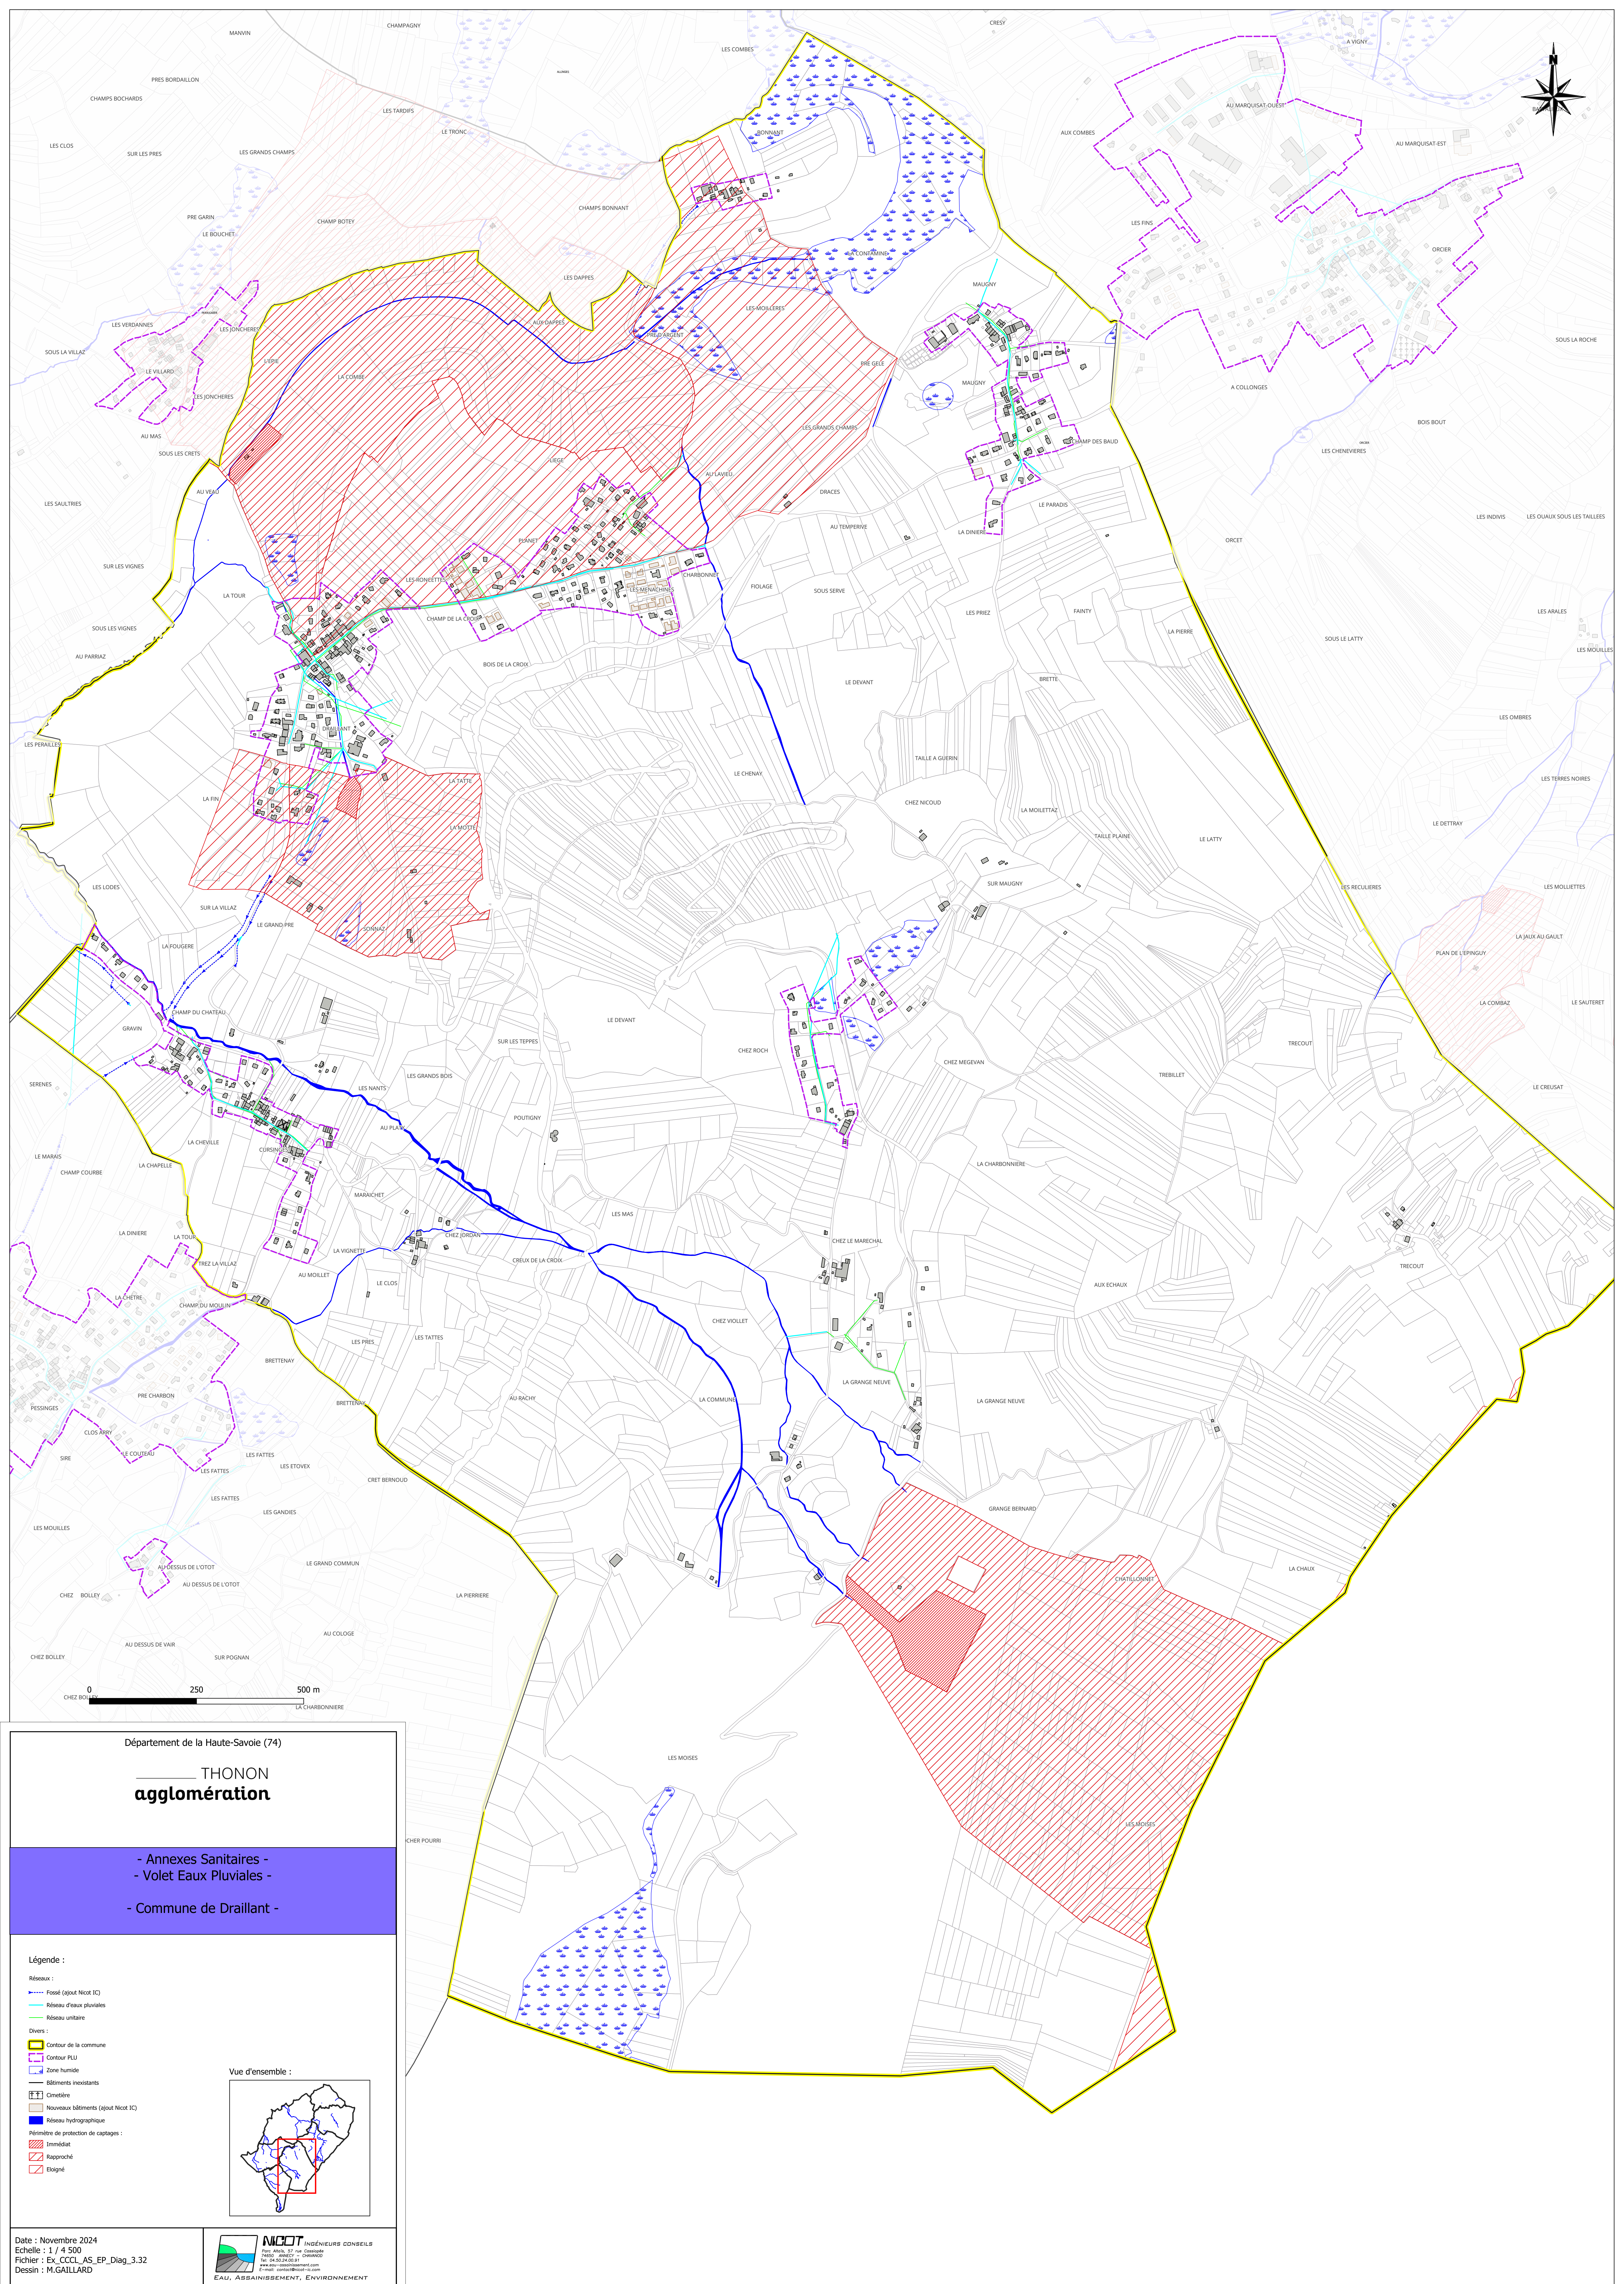

Département de la Haute-Savoie (74)

THONON
agglomération

- Annexes Sanitaires -

- Volet Eaux Pluviales -

- Commune de Drailant -

Légende :

Réseaux :

- Posé (ajout Nicot IC)
- Réseau d'eaux pluviales
- Réseau unitaire

Divers :

- Contour de la commune
- Contour PLU
- Zone humide
- Bâtiments inexistant
- Cimetière
- Nouveaux bâtiments (ajout Nicot IC)
- Réseau hydrographique

Périmètre de protection de captages :

- Immédiat
- Rapproché
- Eloigné

Vue d'ensemble :

Date : Novembre 2024

Echelle : 1 / 4 500

Fichier : Ex_CCOL_AS_EP_Diag_3.32

Dessin : M.GAILLARD

NICOT INGENIEURS CONSEILS

1000 Avenue de la République
74100 THONON-LE-LAC
Tél. 04 50 14 10 10
www.nicot-ingenieurs-conseils.com
E-mail : nicot@nicot-ingenieurs-conseils.com

EAU, ASSAINISSEMENT, ENVIRONNEMENT