


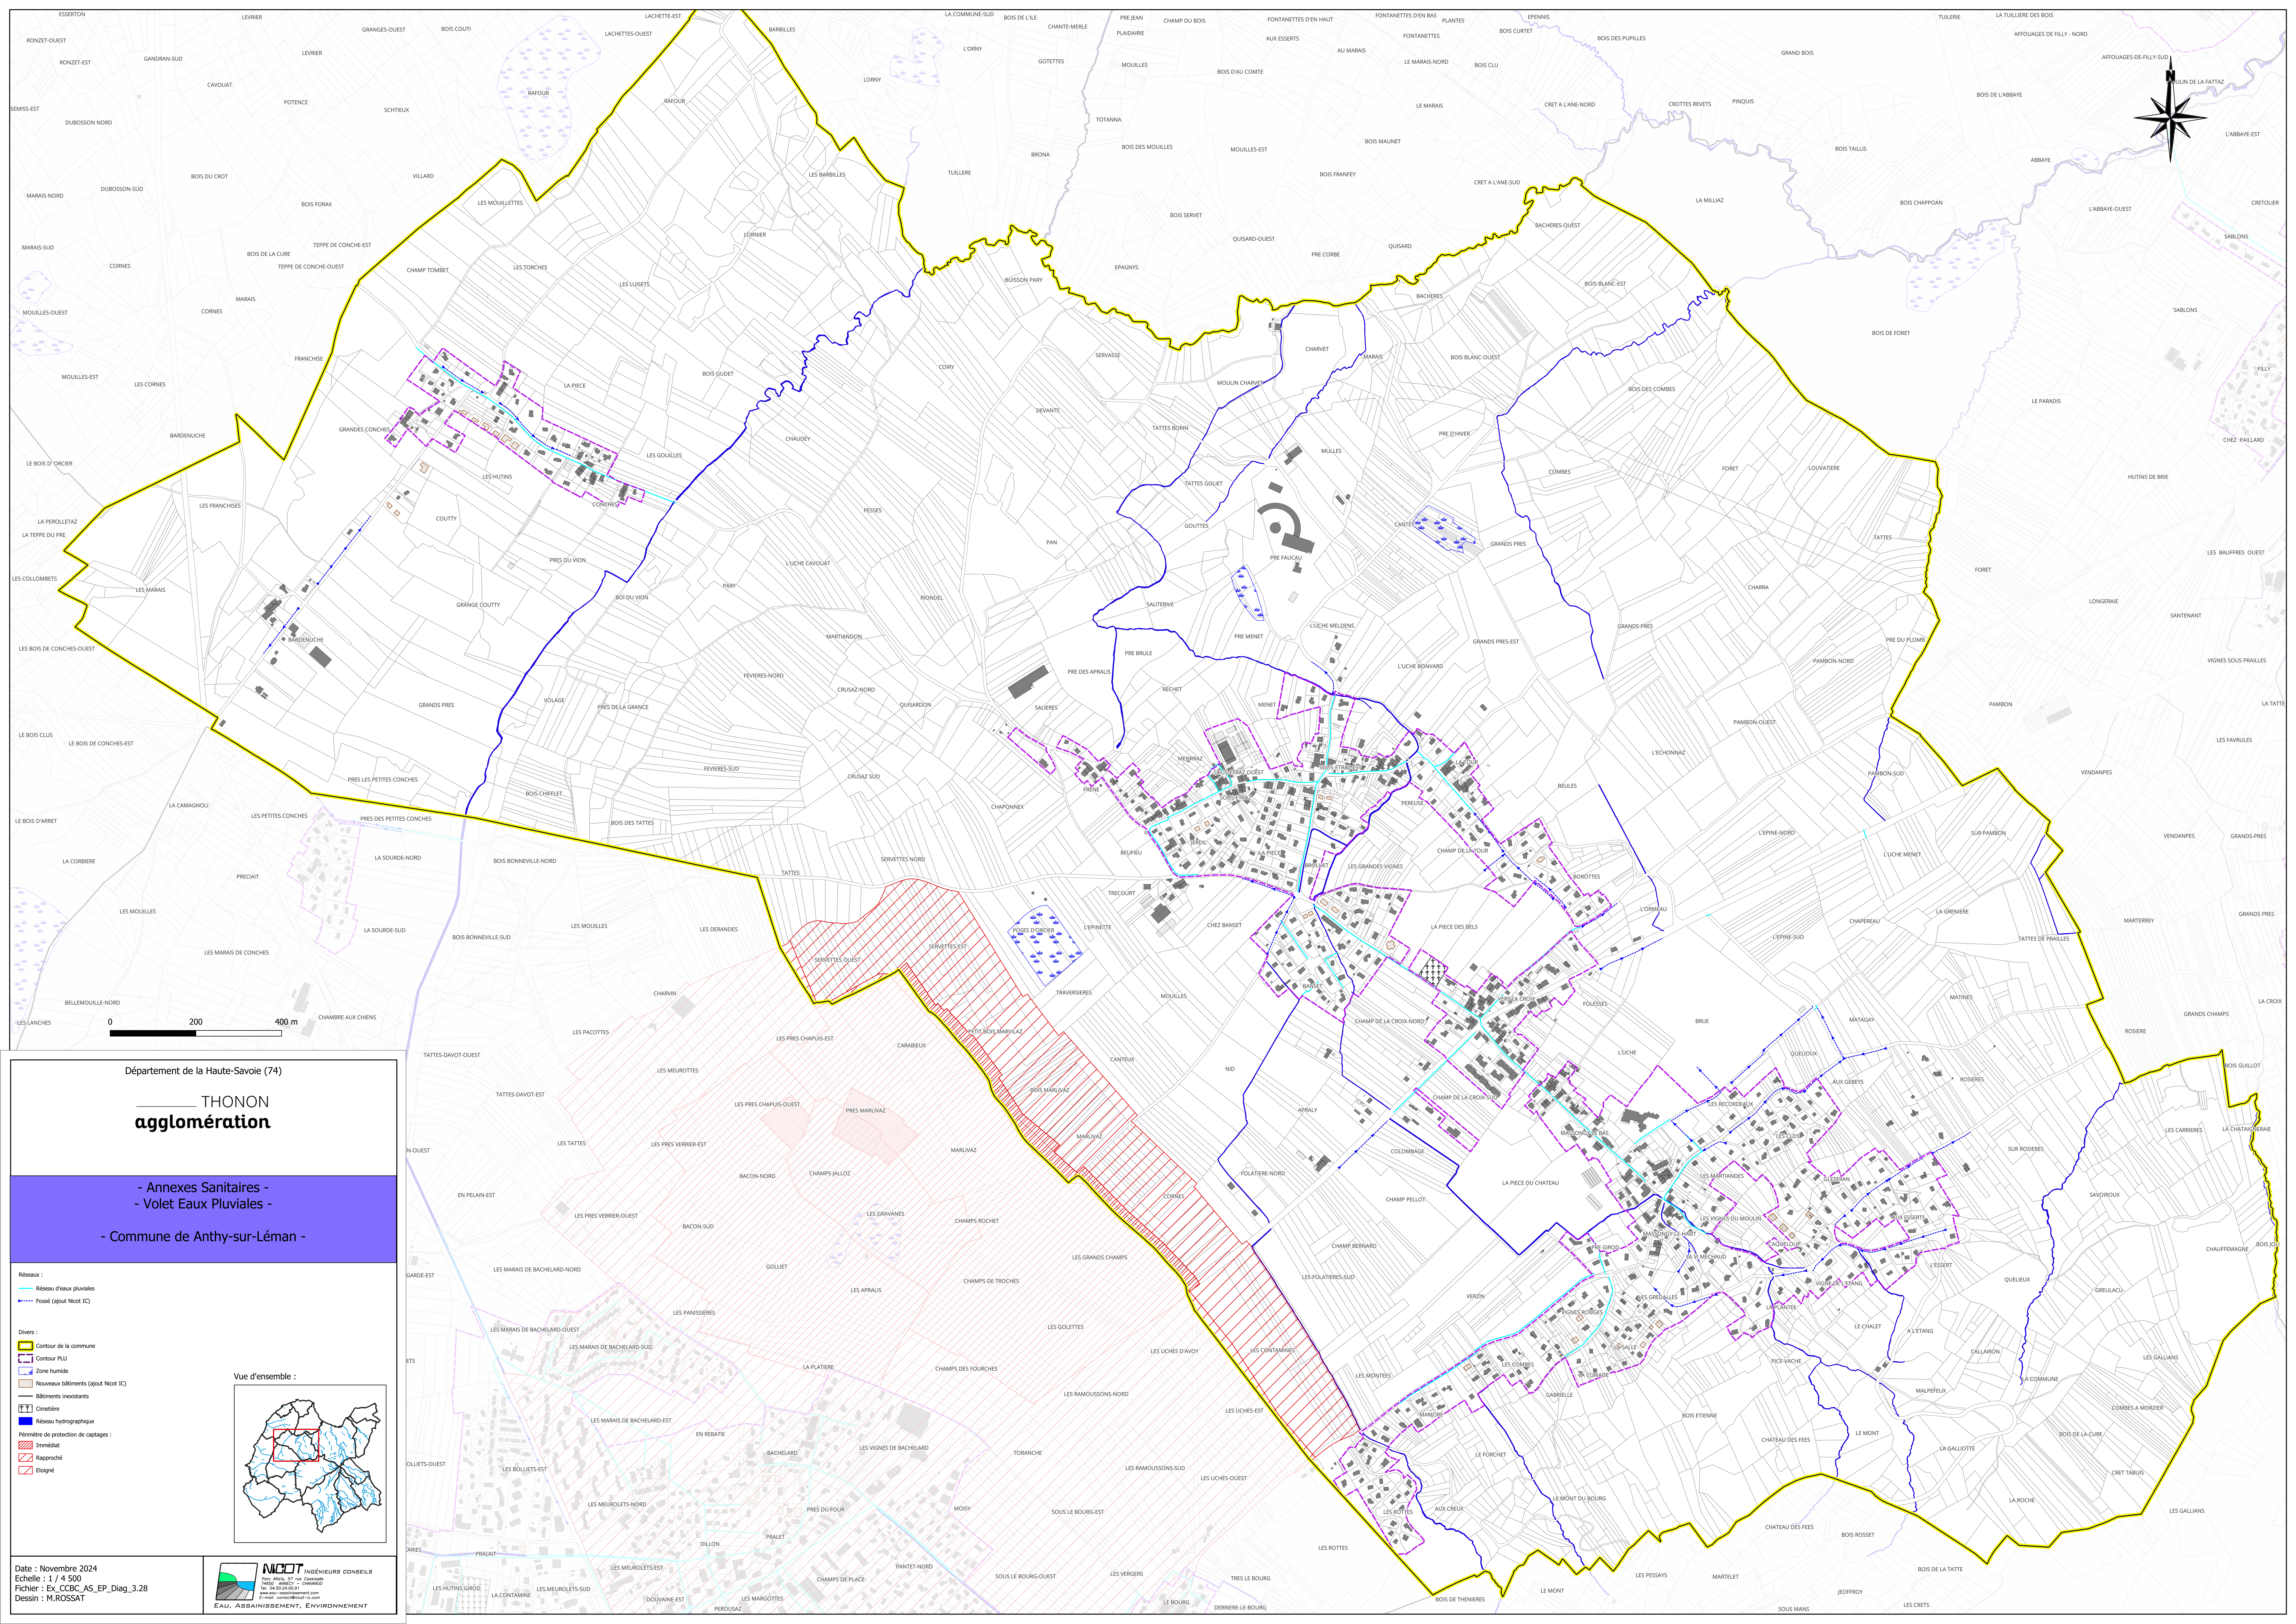

Département de la Haute-Savoie (74)

THONON

agglomération

- Annexes Sanitaires -

- Volet Eaux Pluviales -

- Commune de Anthy-sur-Léman -

Réseaux :

Réseau d'eaux pluviales

Fosse (ajout Nixot IC)

Divers :

Contour de la commune

Contour PLU

Zone humide

Nouveaux bâtiments (ajout Nixot IC)

Bâtiments inexistants

Cimetière

Réseau hydrographique

Périmètre de protection de captages :

Immédiat

Rapproché

Eloigné

Vue d'ensemble :

Date : Novembre 2024

Echelle : 1 / 4 500

Fichier : Ex_CCB_CAS_EP_Diag_3.28

Dessin : M.ROSSAT

NICOT

INGÉNIEURS CONSEILS

100, rue de la République

74100 THONON-LE-LAC

04 79 00 10 10

www.nicot-ingenieurs-conseils.com

e-mail: contact@nicot-ingenieurs-conseils.com

EAU, ABBAÏNEMENT, ENVIRONNEMENT