


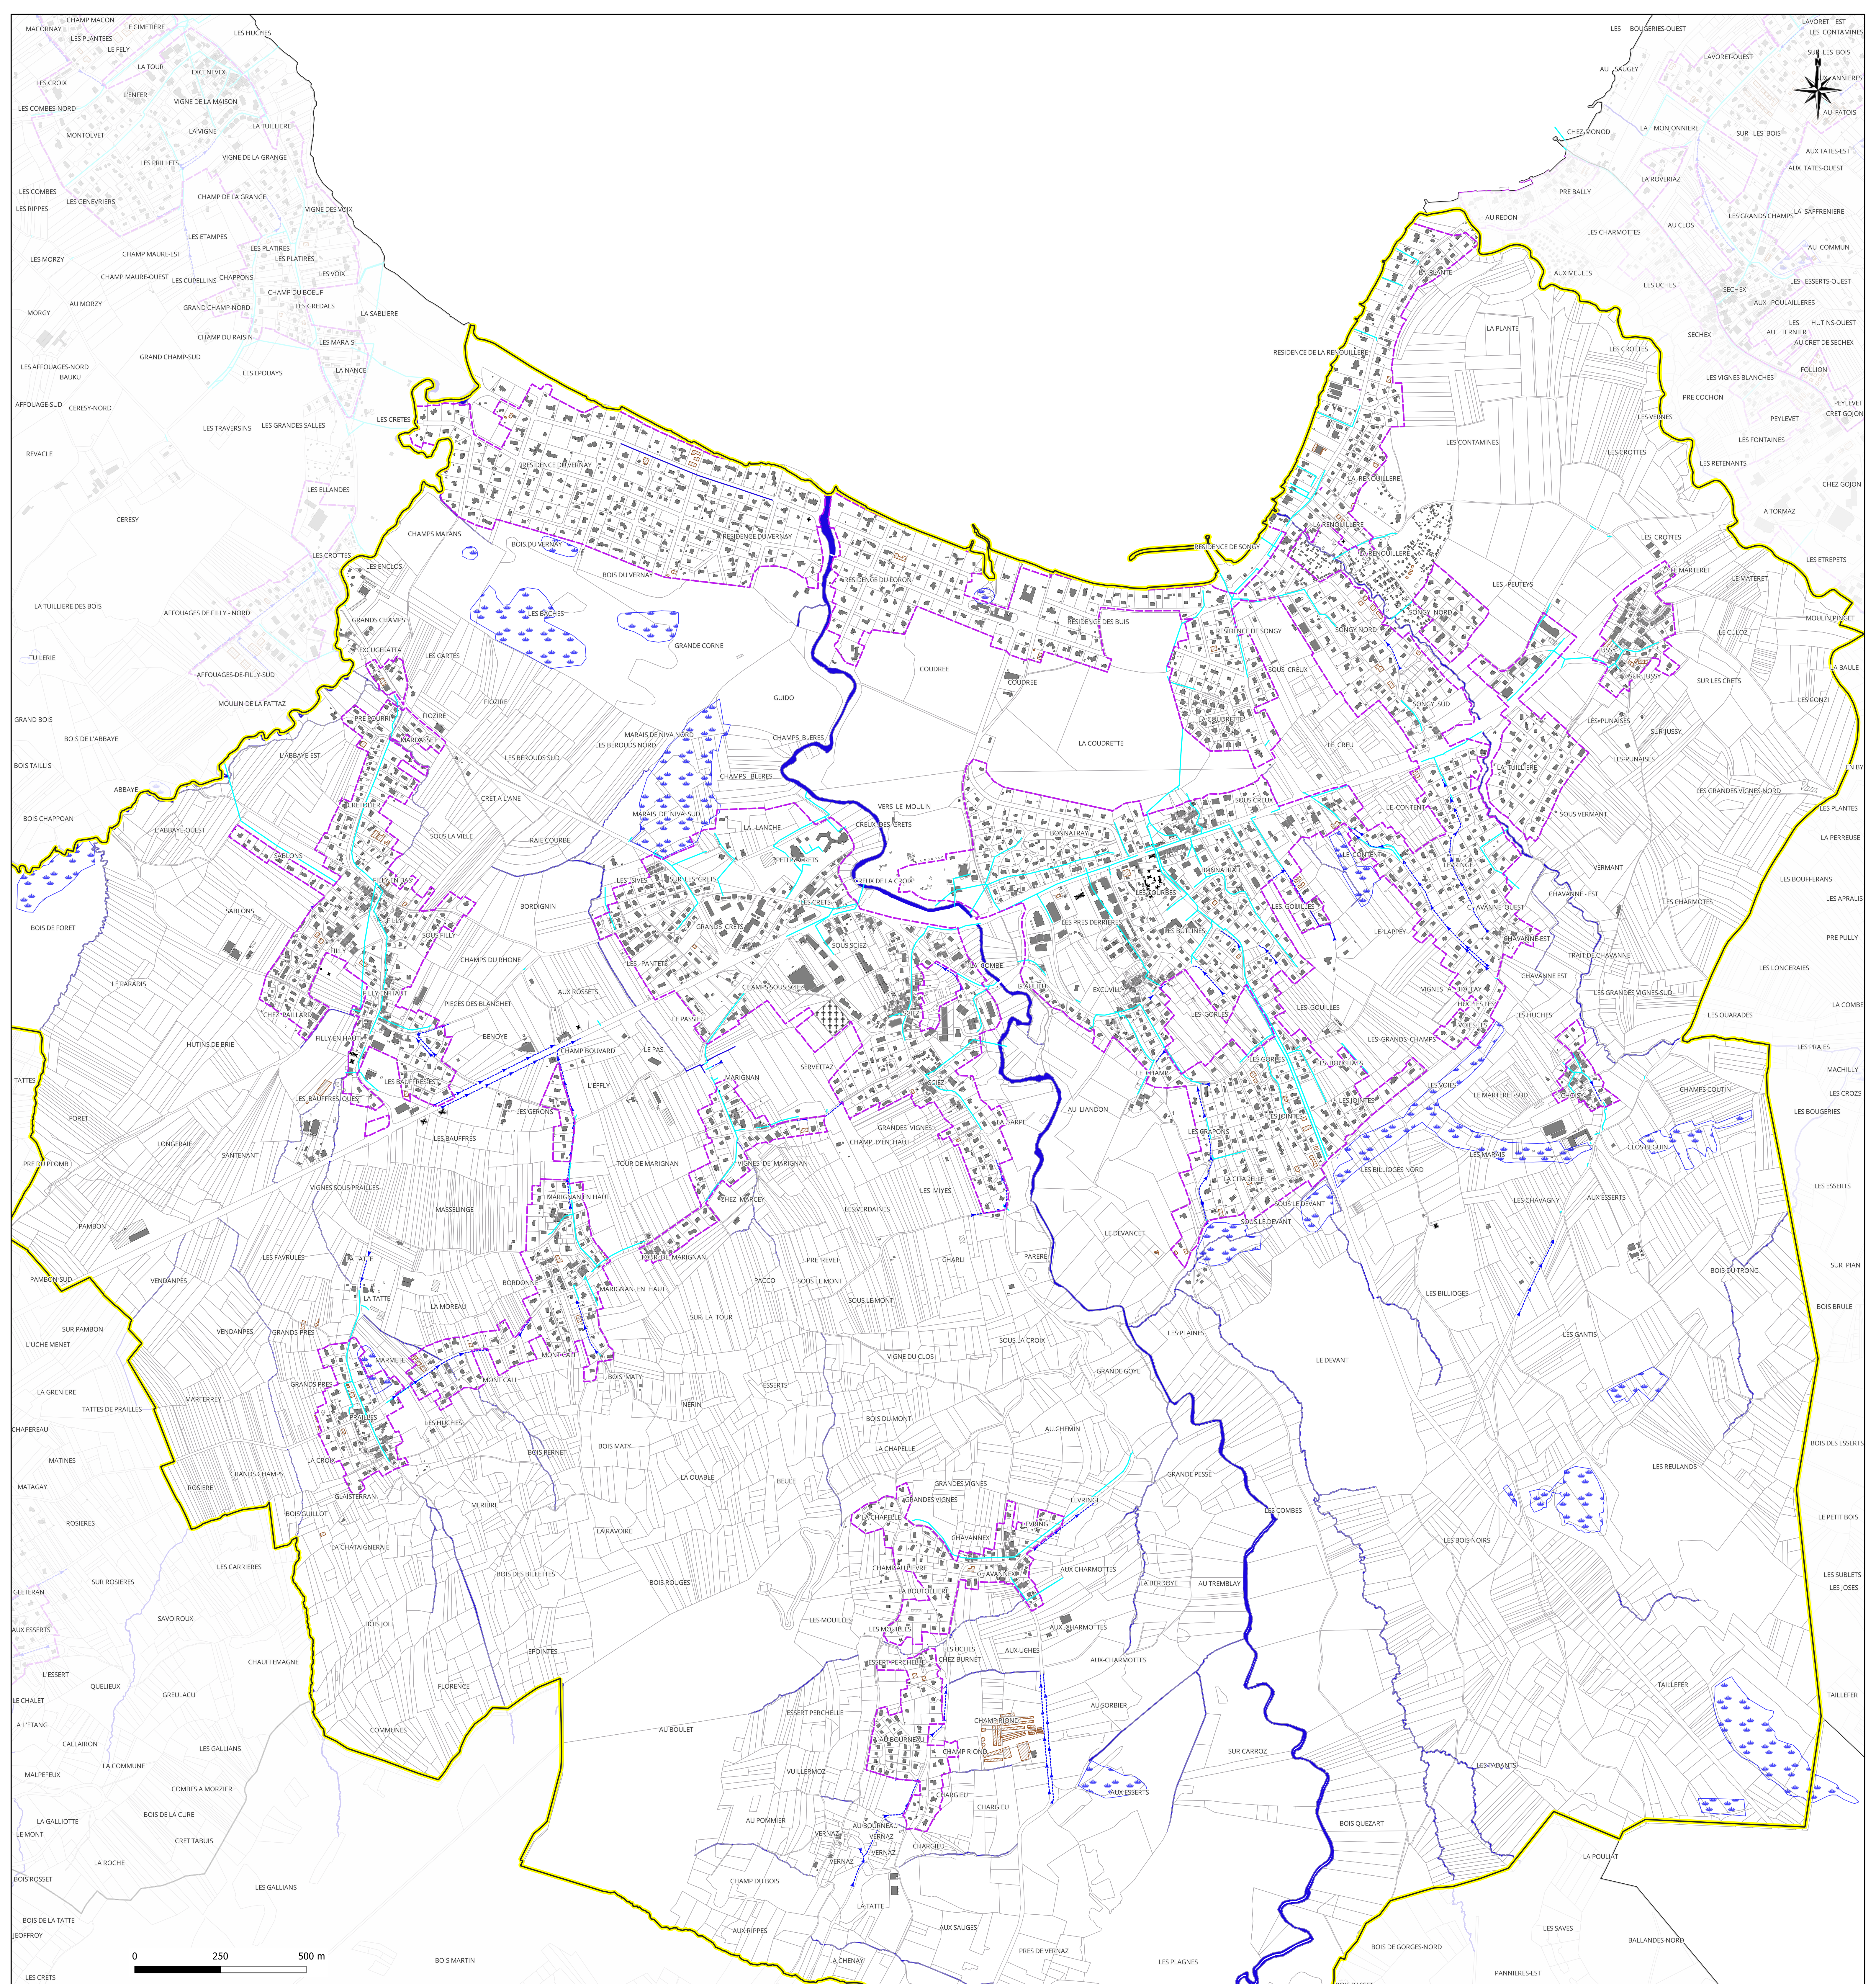

Département de la Haute-Savoie (74)

THONON

agglomération

- Annexes Sanitaires -

- Volet Eaux Pluviales -

- Commune de Sciez -

Réseaux :

Réseau d'eaux pluviales

Fossé (après N102 IC)

Divers :

Contour de la commune

Contour PLU

Zone humide

Nouveaux bâtiments (après N102 IC)

Bâtiments existants

Cimetière

Réseau hydrographique

Périmètre de protection de captages :

Immédiat

Rapproché

Eloigné

Vue d'ensemble :

Date : Novembre 2024

Echelle : 1 / 6500

Fichier : Ex_CCBC_AS_EP_Diag_3.28

Dessin : M.ROSSAT

NICOT

INGÉNIEURS CONSEILS

Parc Aléa, 57 rue Condolphe
74100 ANCIEN - CHAMONIX
Tél. 04 50 51 10 11
www.nicot-ingenieurs-conseils.com
E-mail: nicot@nicot-ingenieurs-conseils.com