
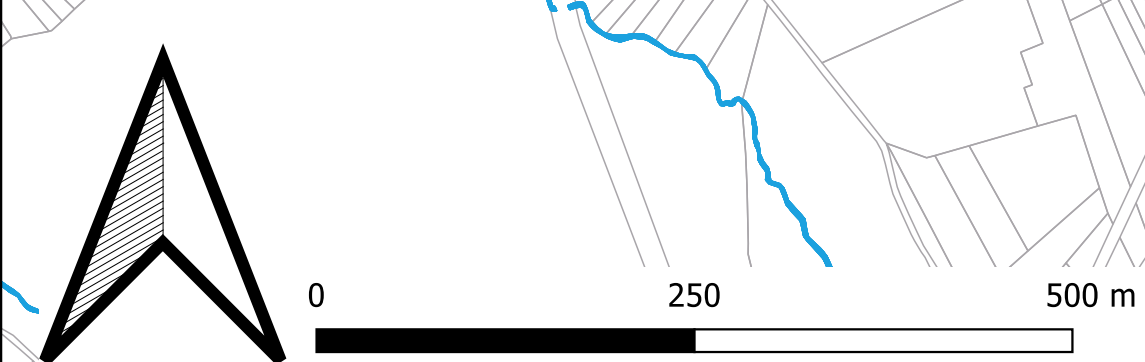


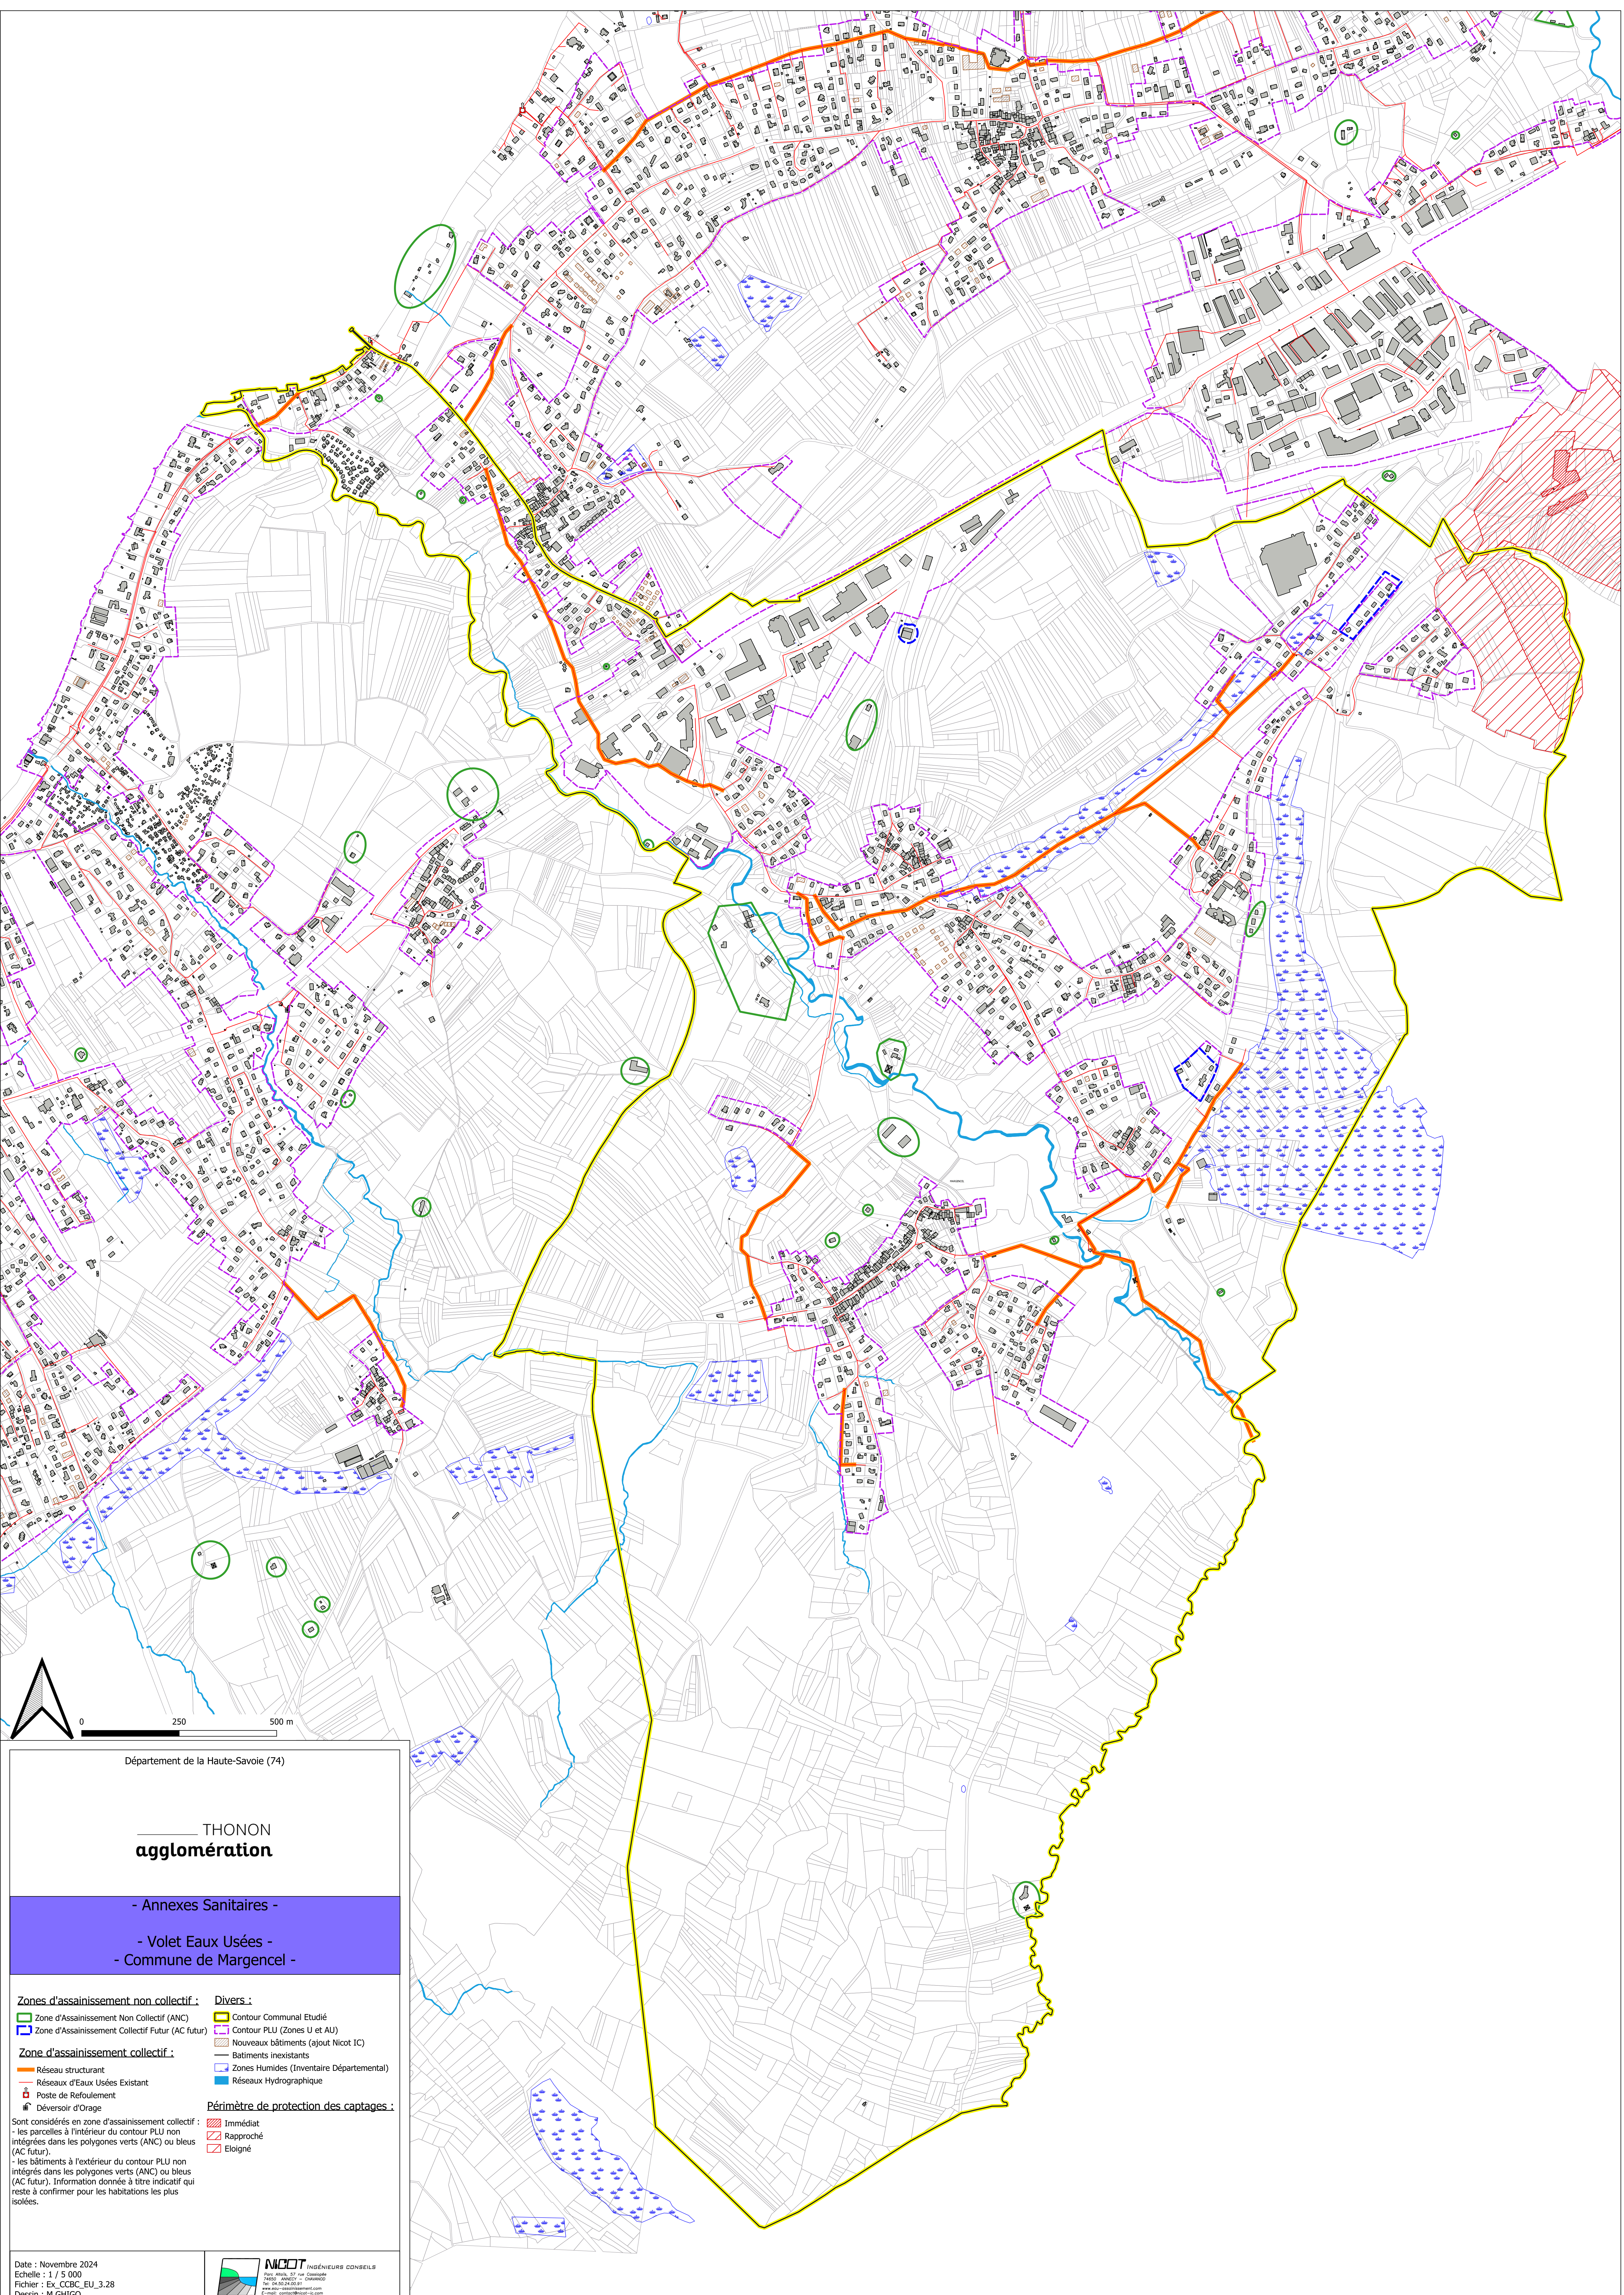

Département de la Haute-Savoie (74)

THONON agglomération

- Annexes Sanitaires -
- Volet Eaux Usées -
- Commune de Margencel -

- | | |
|--|--|
| Zones d'assainissement non collectif : | Divers : |
| Zone d'Assainissement Non Collectif (ANC) | Contour Communal Etudié |
| Zone d'Assainissement Collectif Futur (AC futur) | Contour PLU (Zones U et AU) |
| Zone d'assainissement collectif : | Nouveaux bâtiments (ajout Nicot IC) |
| Réseau structurant | Bâtiments inexistant |
| Réseaux d'Eaux Usées Existant | Zones Humides (Inventaire Départemental) |
| Poste de Refoulement | Réseaux Hydrographique |
| Déversoir d'Orage | |

Sont considérés en zone d'assainissement collectif :

- les parcelles à l'intérieur du contour PLU non intégrées dans les polygones verts (ANC) ou bleus (AC futur),
- les bâtiments à l'extérieur du contour PLU non intégrés dans les polygones verts (ANC) ou bleus (AC futur). Information donnée à titre indicatif qui reste à confirmer pour les habitations les plus isolées.