
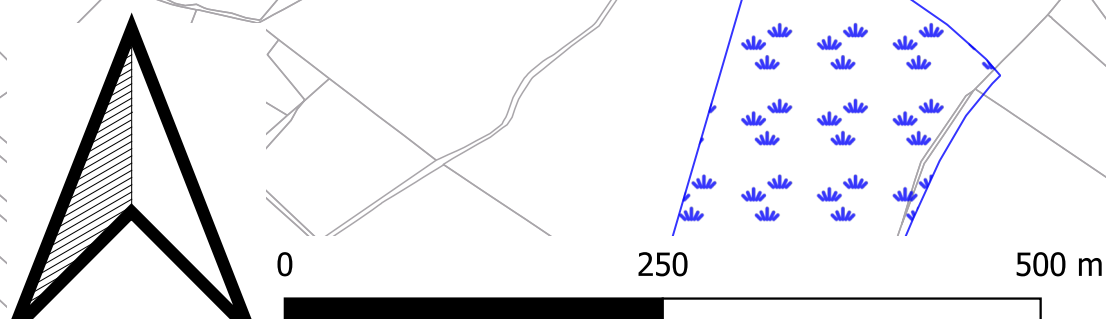


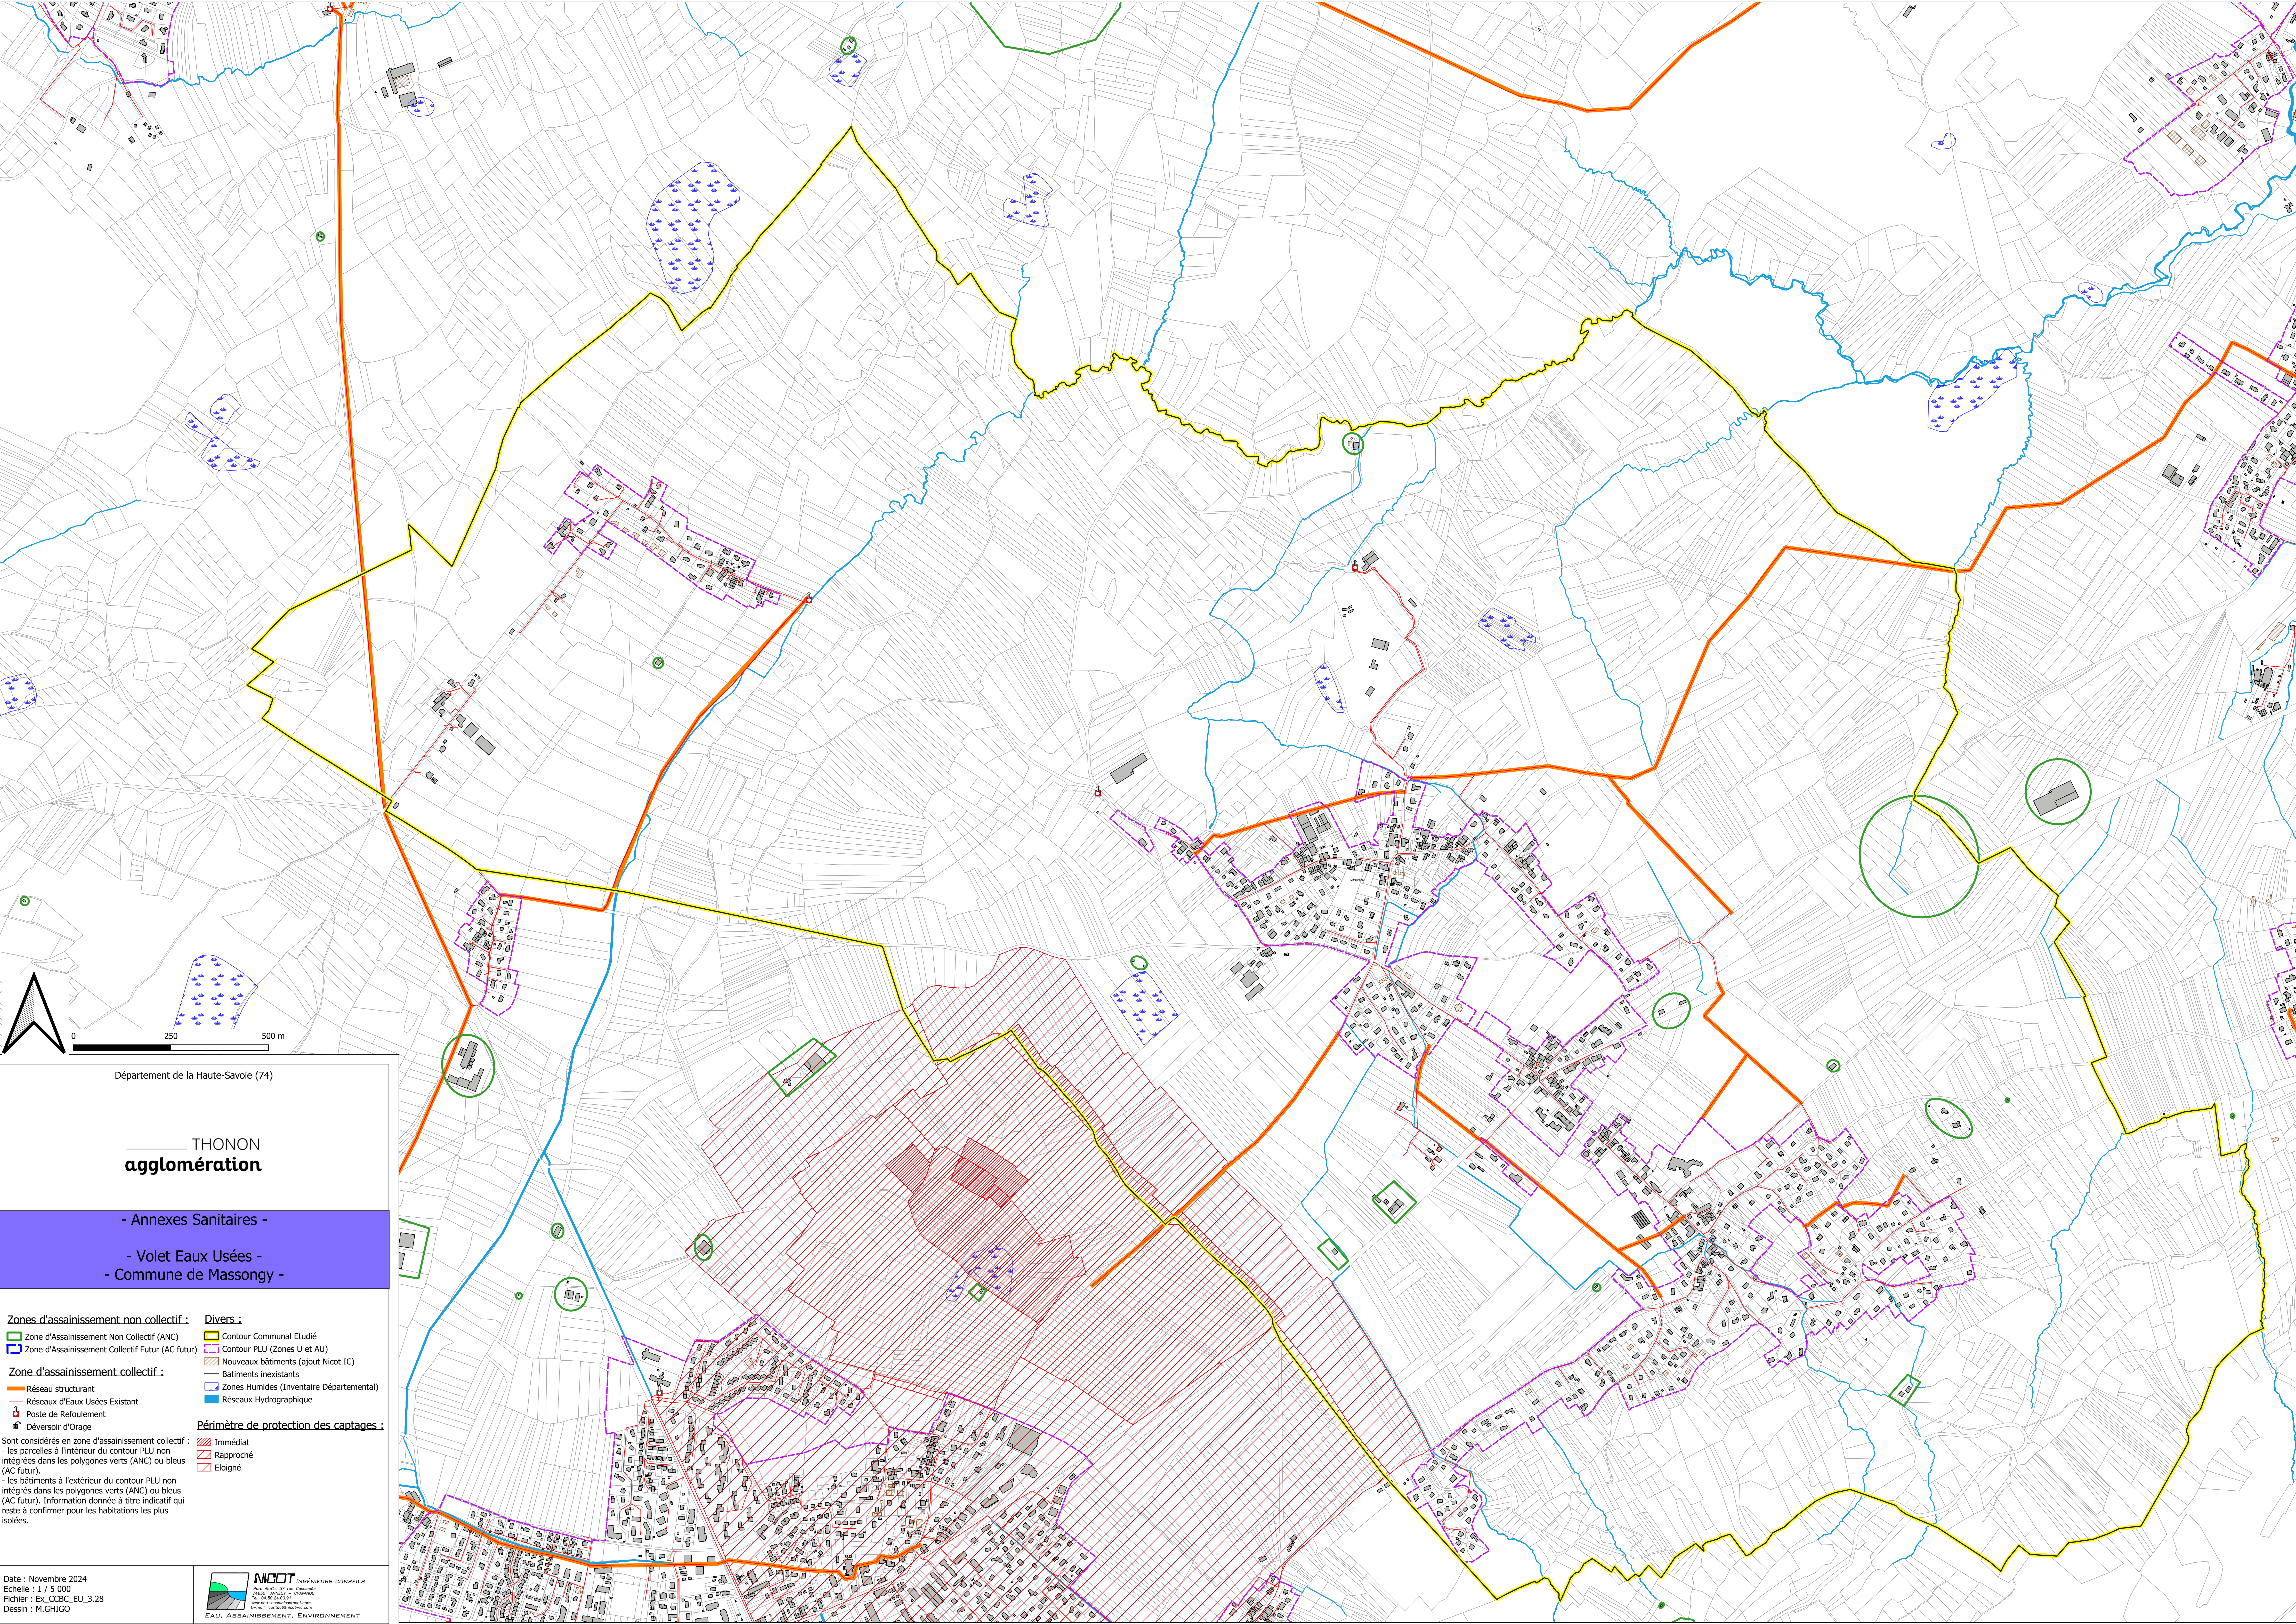

Département de la Haute-Savoie (74)

THONON
agglomération

- Annexes Sanitaires -

- Volet Eaux Usées -
- Commune de Massongy -

Zones d'assainissement non collectif :

Zone d'Assainissement Non Collectif (ANC)

Zone d'Assainissement Collectif Futur (AC futur)

Zone d'assainissement collectif :

Réseau structurant

Réseaux d'Eaux Usées Existant

Poste de Refoulement

Déversoir d'Orage

Divers :

Contour Communal Etudié

Contour PLU (Zones U et AU)

Nouveaux bâtiments (ajout Nicot 1C)

Bâtiments inexistants

Zones Humides (Inventaire Départemental)

Réseaux Hydrographique

Périmètre de protection des captages :

Immédiat

Rapproché

Eloigné

Sont considérés en zone d'assainissement collectif :

- les parcelles à l'intérieur du contour PLU non intégrées dans les polygones verts (ANC) ou bleus (AC futur)

- les bâtiments à l'extérieur du contour PLU non intégrés dans les polygones verts (ANC) ou bleus (AC futur). Information donnée à titre indicatif qui reste à confirmer pour les habitations les plus isolées.

Date : Novembre 2024
Echelle : 1 / 5 000
Fichier : Ex_CCBC_EU_3.28
Dessin : M.GHIGO

MGHIGO
INGÉNIEURS CONSEILS
Paris, Alsace, 57 rue Copernic
Tél : 03.83.24.00.31
www.mghigo-ingenieurs-conseils.com

EAU, ASSAINISSEMENT, ENVIRONNEMENT